


本番		測番	新No. 24			
鉄塔型 および 継脚	B3+40.0	水平角度	R 15° -11'			
		基礎型	S-750			
FLL	—	脚	a	b	c	d
FL	+3.9	片継脚	0.0	5.5	8.0	1.5
偏心距離	—	ポスト継	(-)	(-)	(-)	(-)
地目	山林	敷地面積	m ² (坪)			

線路名 川根平岡連絡線

平面図

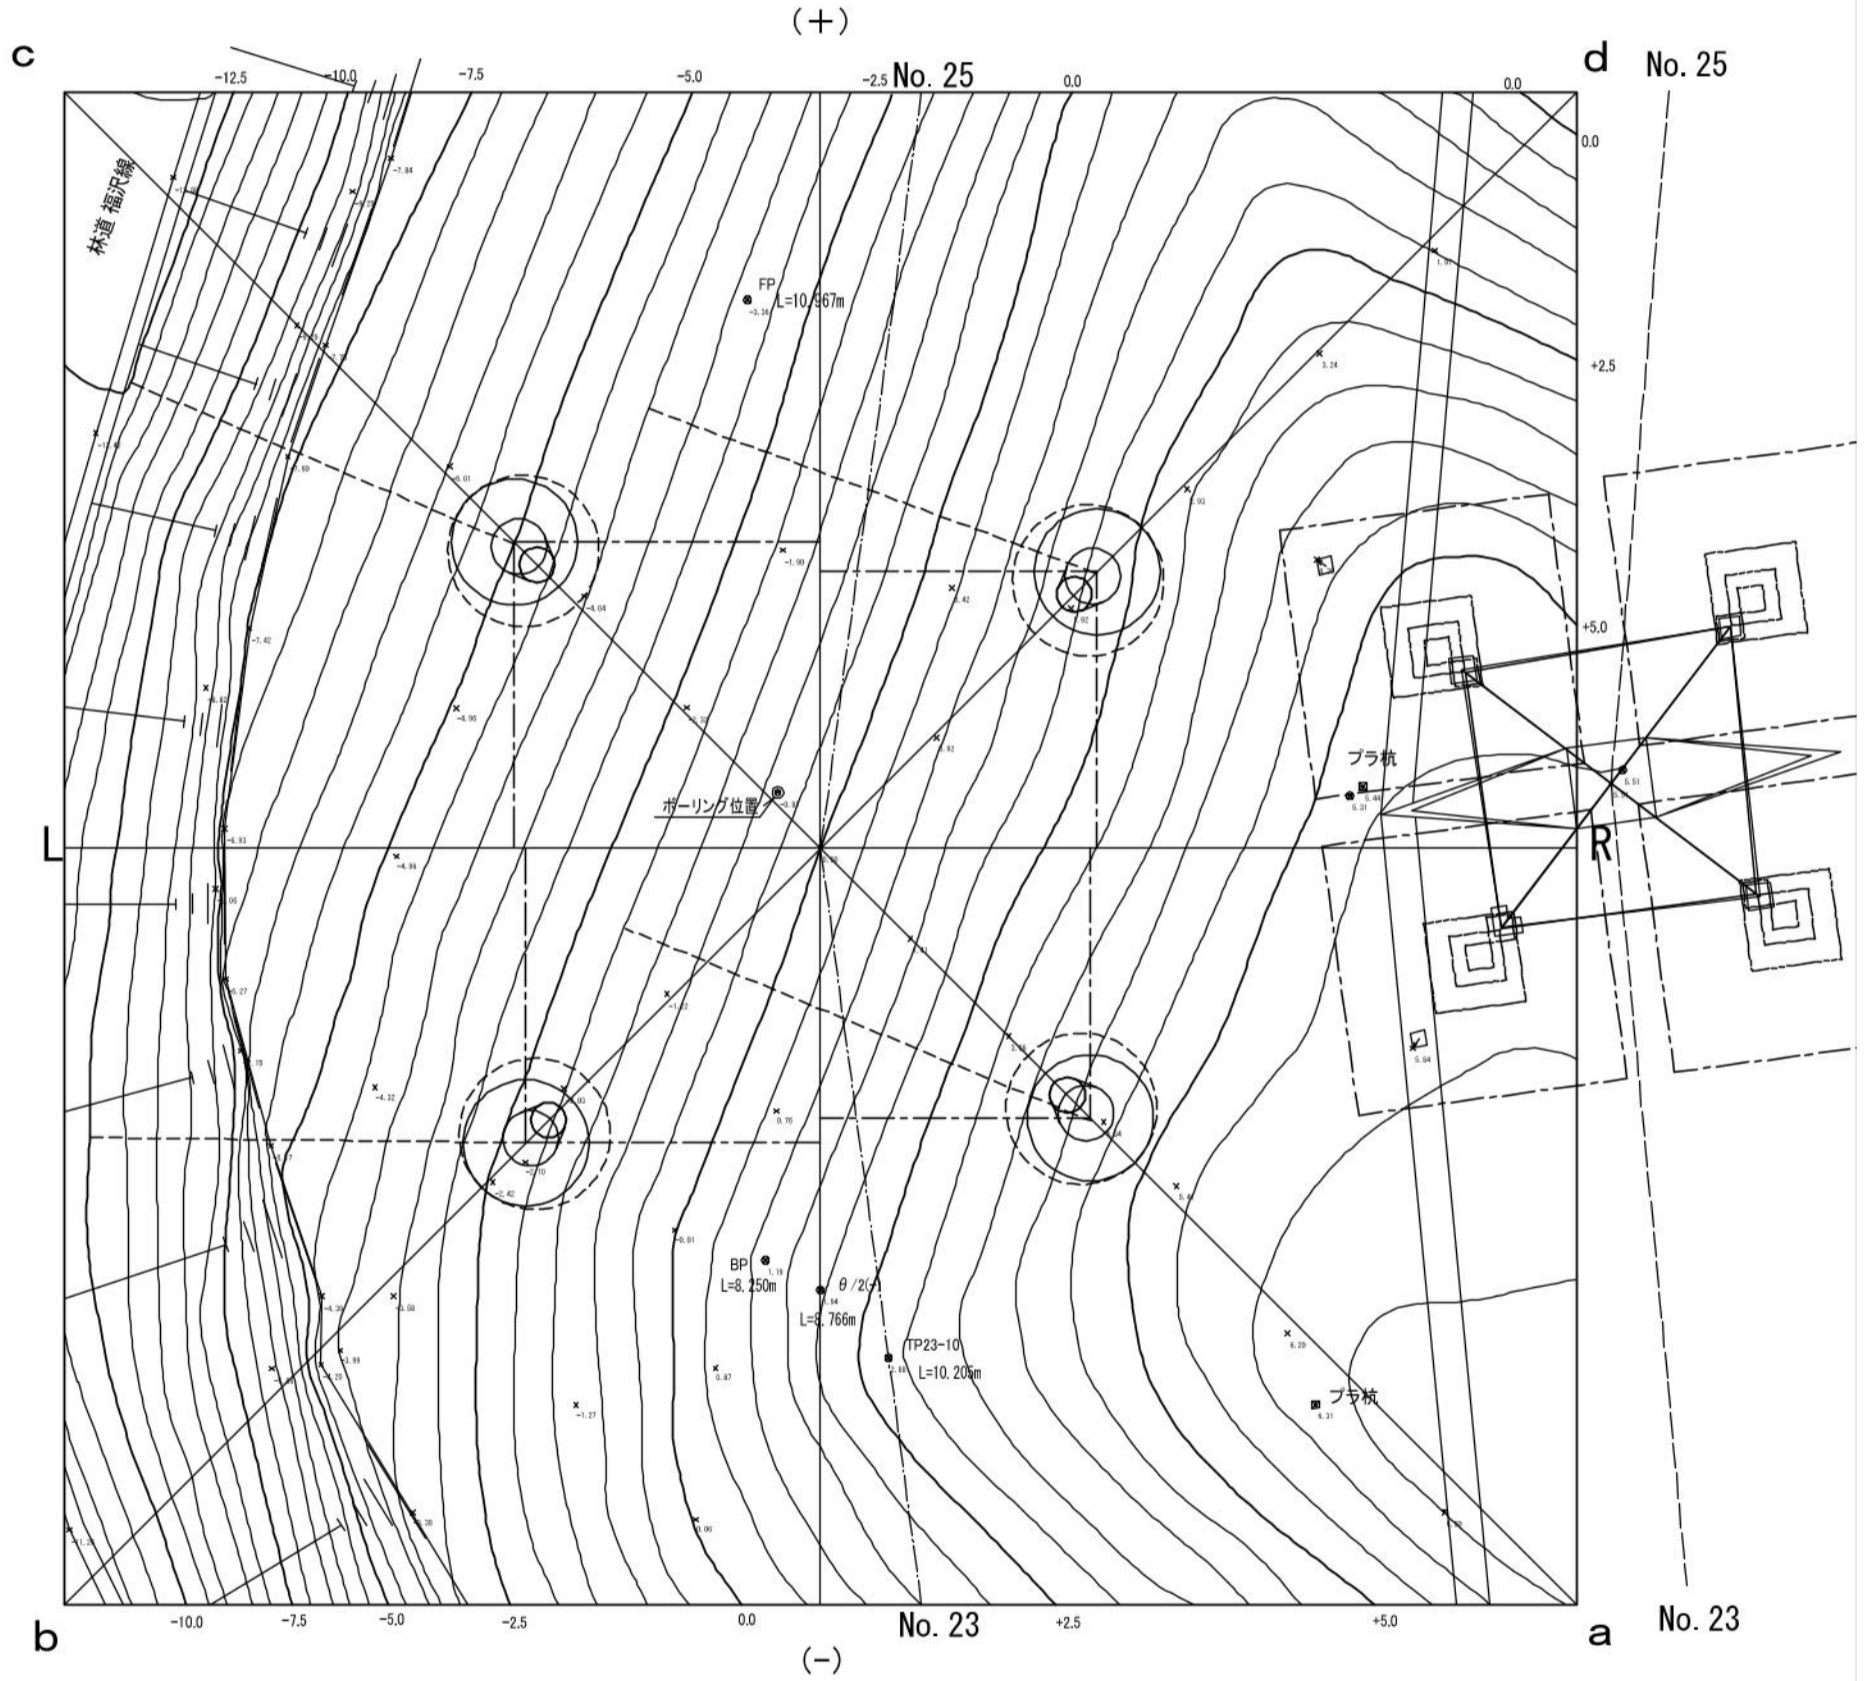

縮尺 1:150