


令和5年度 新規 水利施設等保全高度化事業 畑地帯総合整備事業（畑地帯総合整備型）【上内田地区】

計画一般図

S=1:25,000

県内位置図



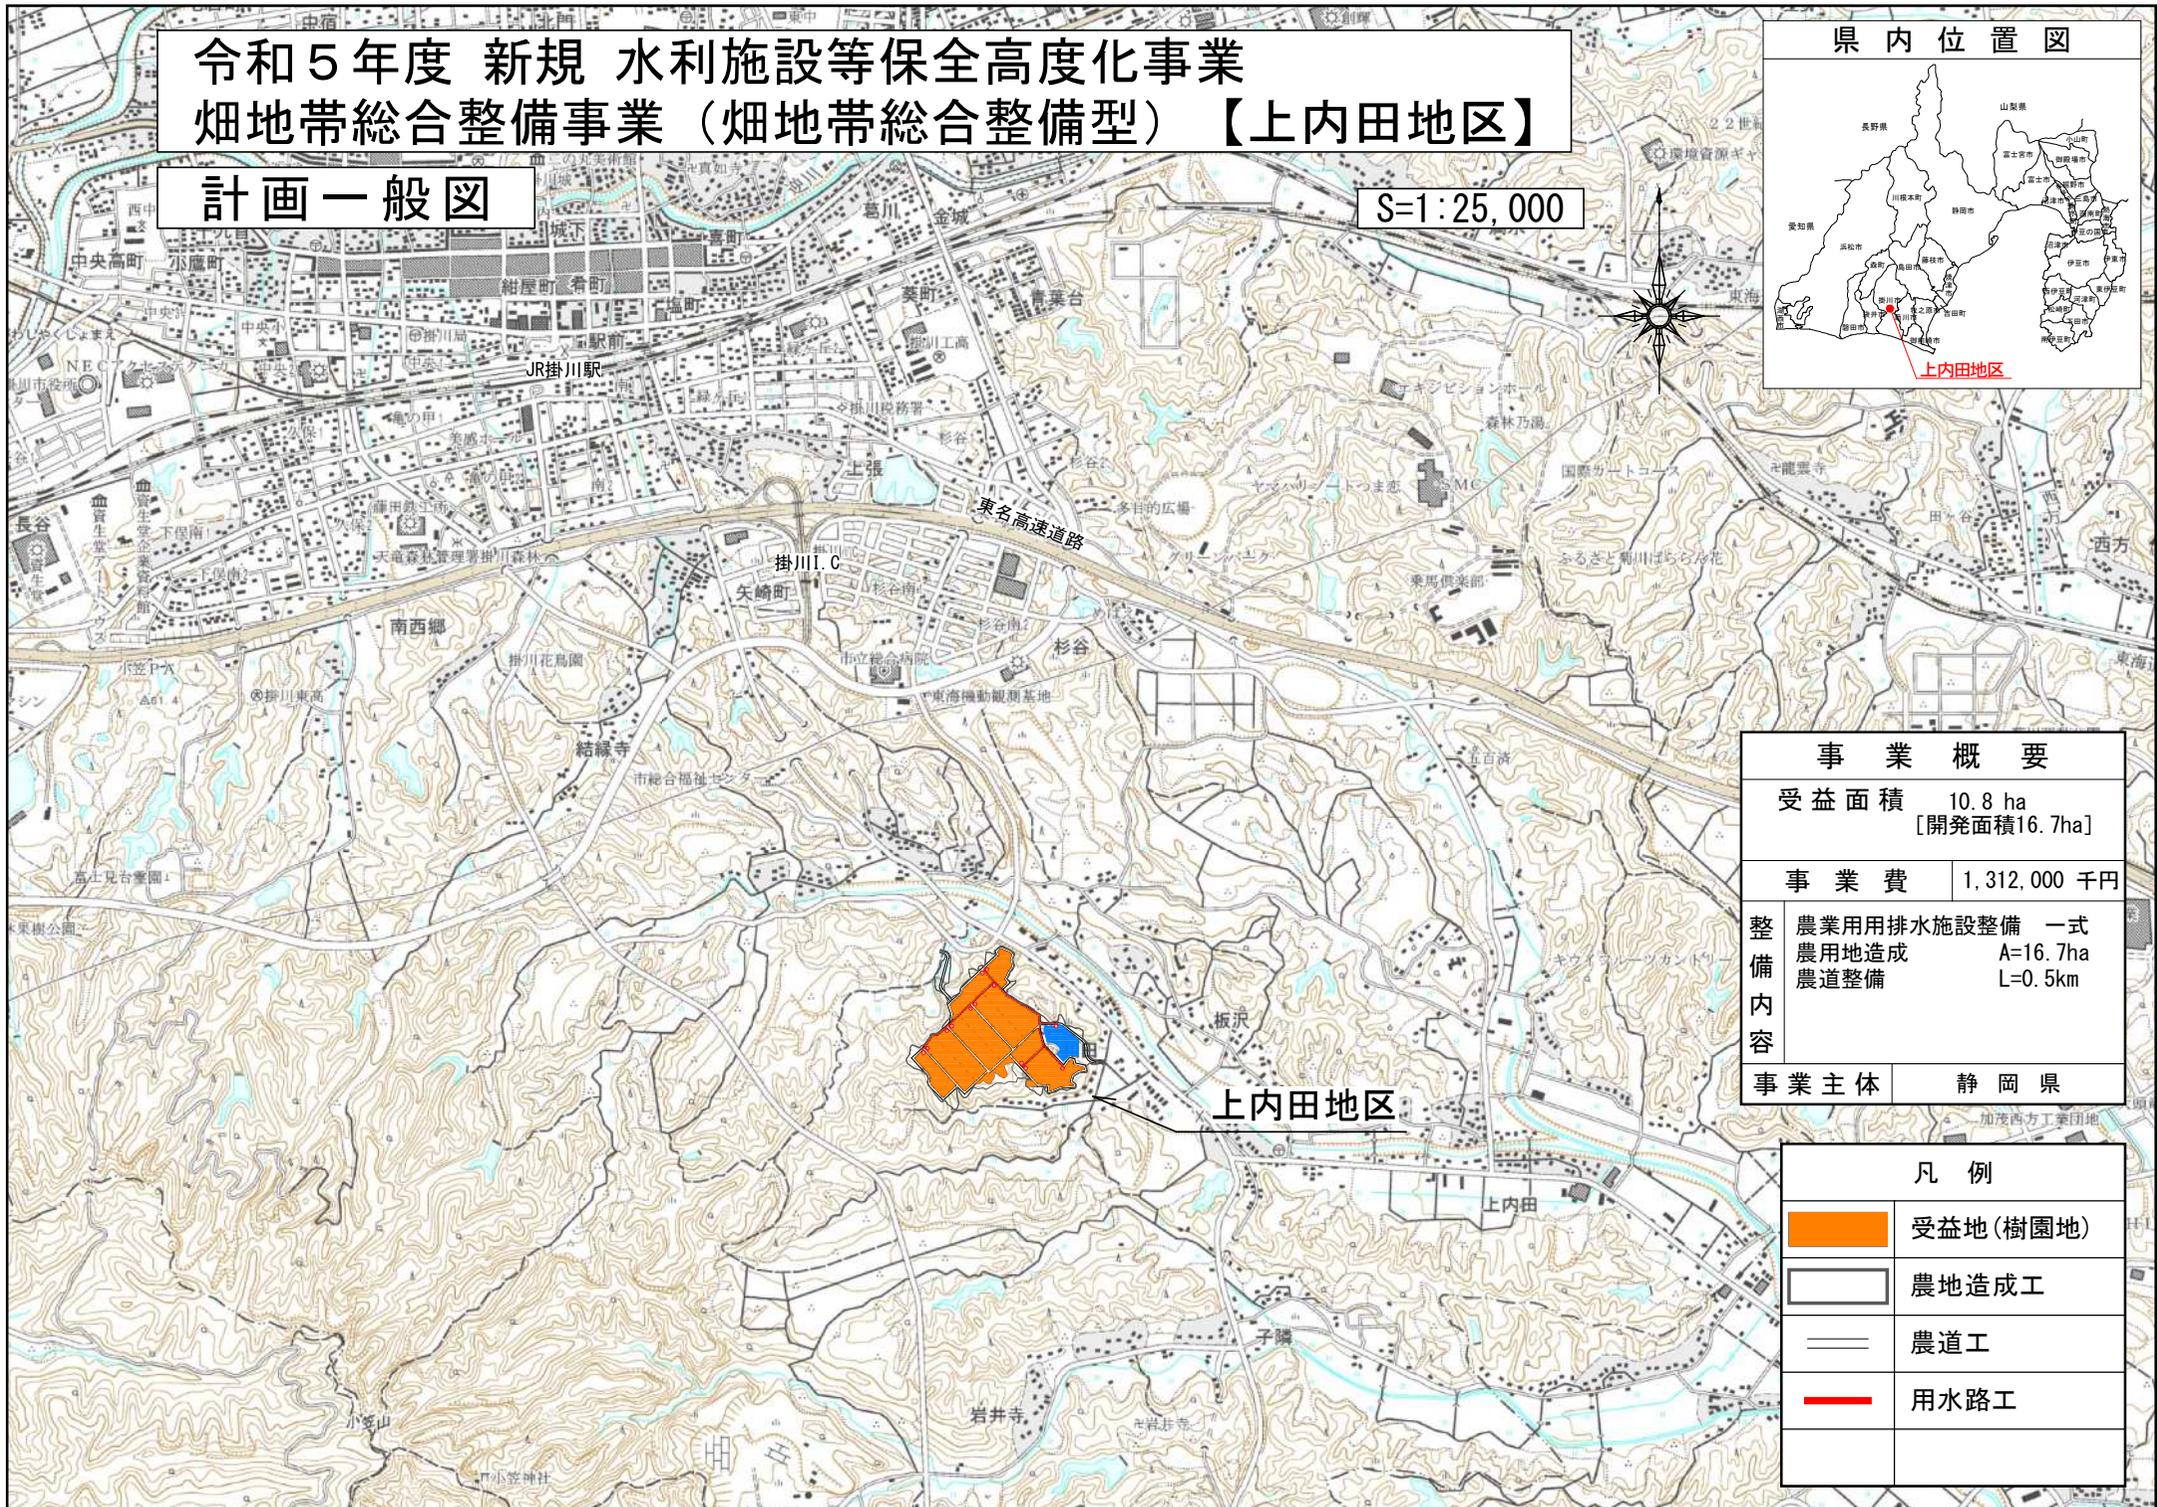


事業概要	
受益面積	10.8 ha [開発面積16.7ha]
事業費	1,312,000 千円
整備内容	農業用排水施設整備 一式 農用地造成 A=16.7ha 農道整備 L=0.5km
事業主体	静岡県

凡例	
	受益地(樹園地)
	農地造成工
	農道工
	用水路工

計画平面図

S=1:2,000

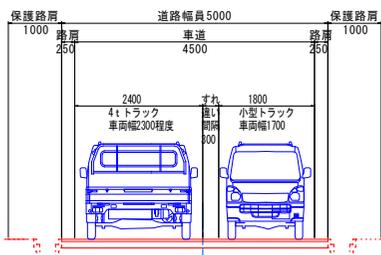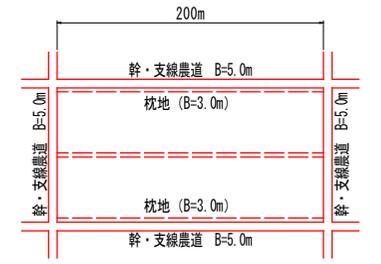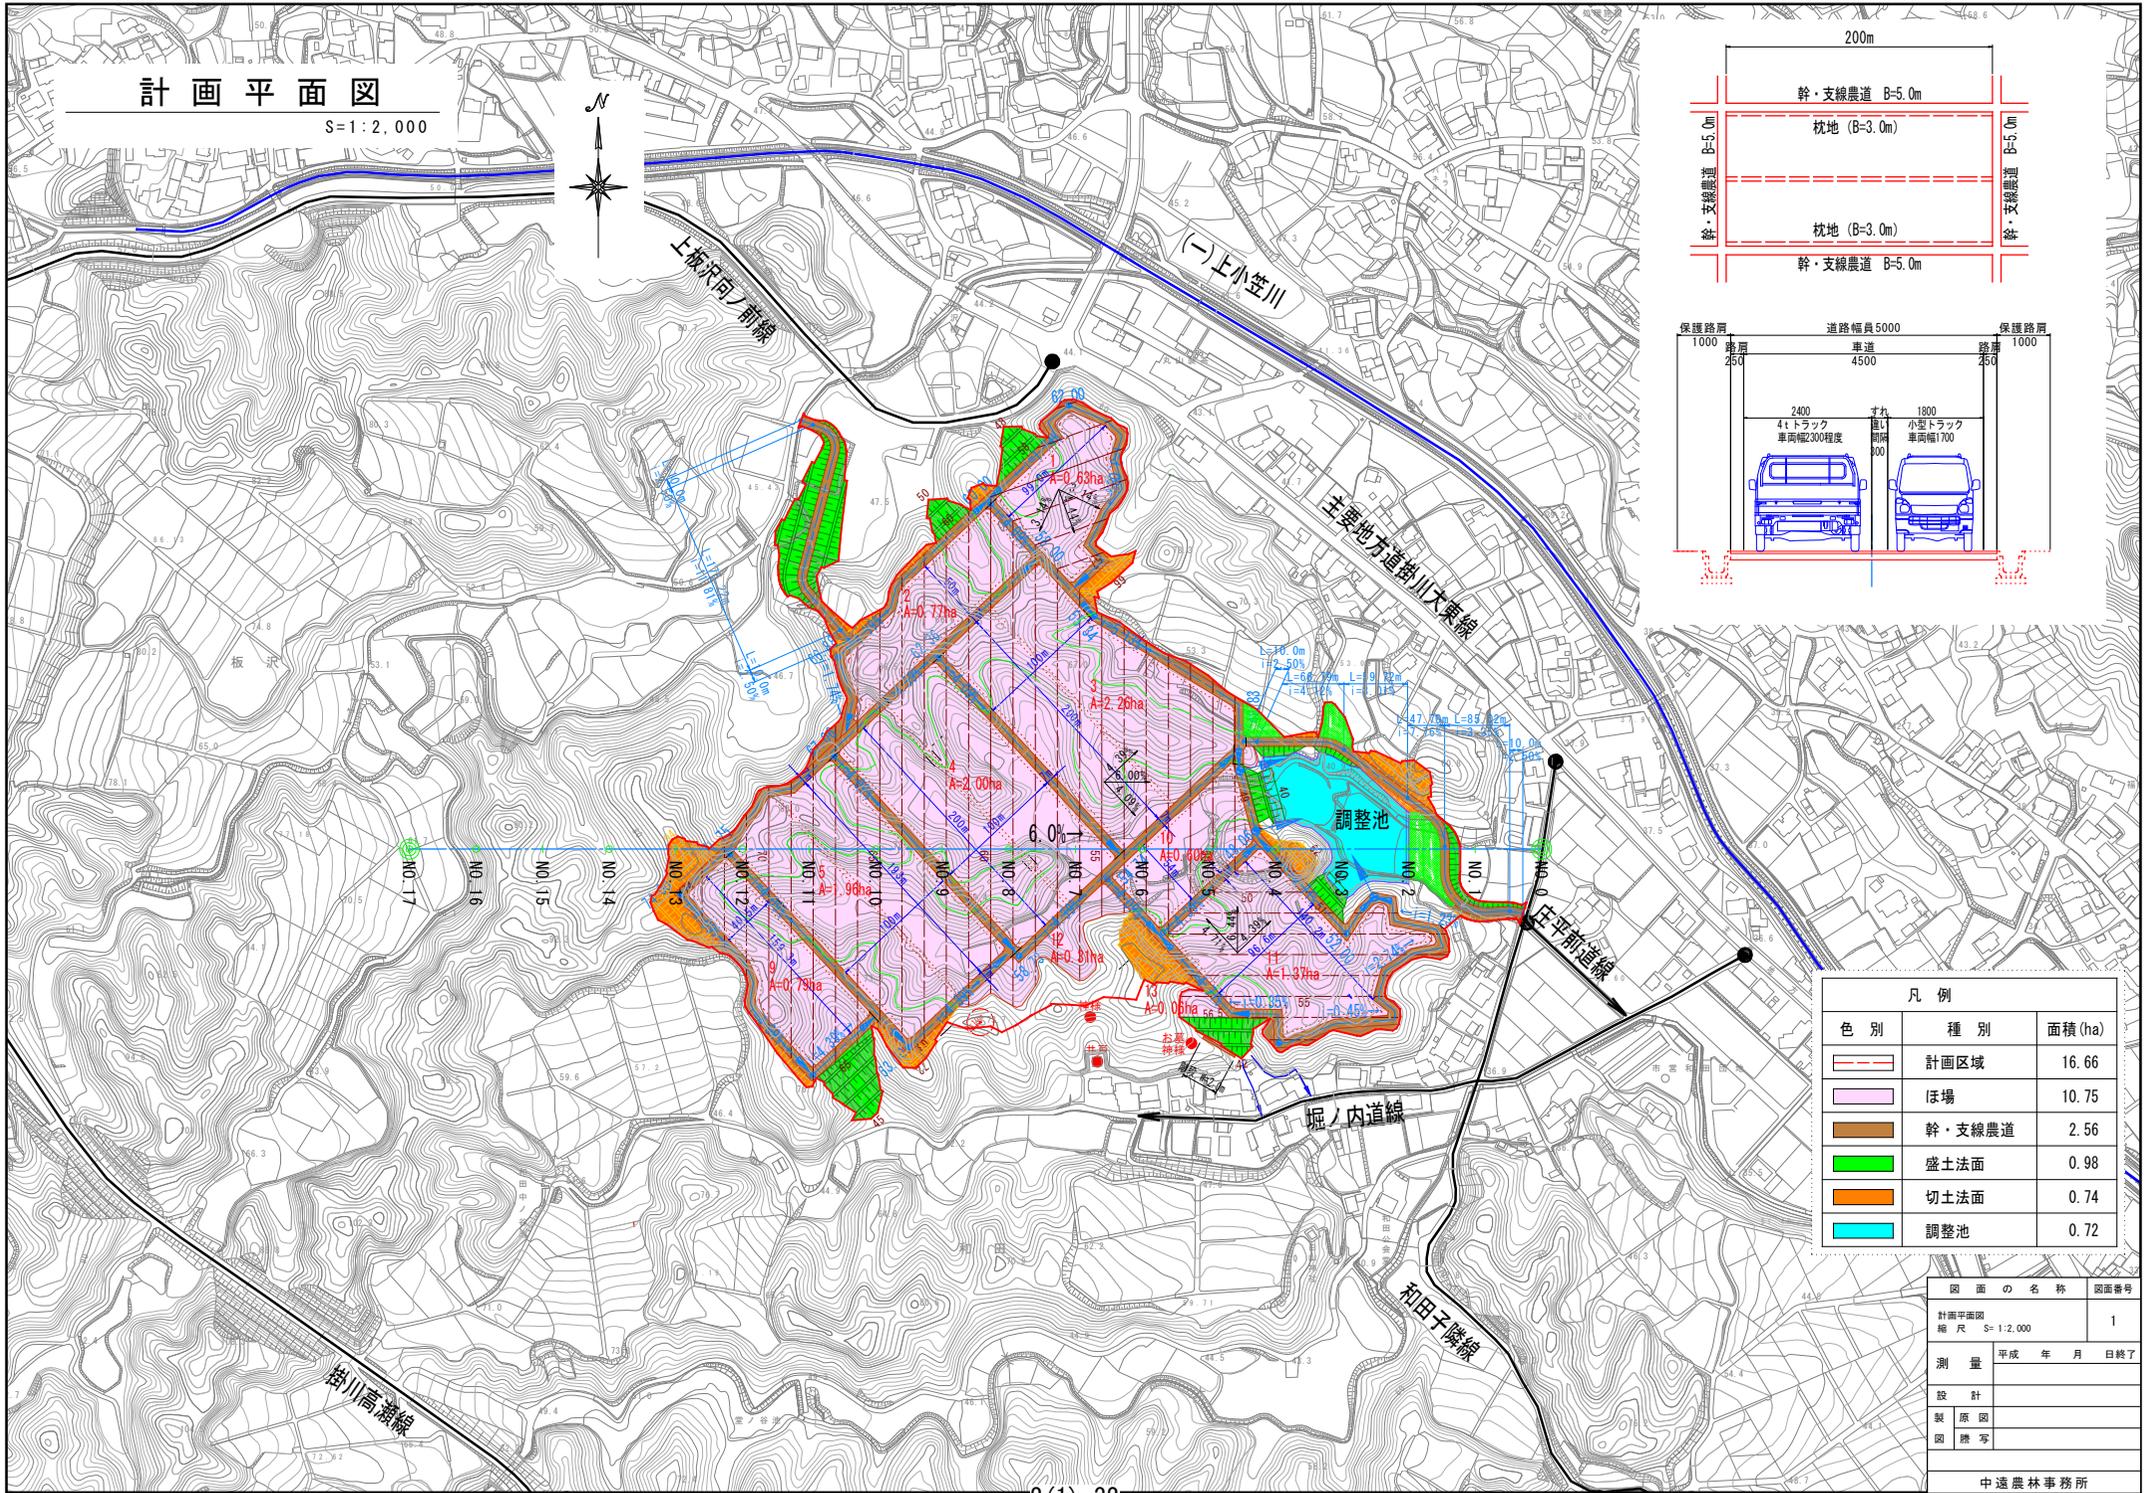


凡例		
色別	種別	面積 (ha)
	計画区域	16.66
	ほ場	10.75
	幹・支線農道	2.56
	盛土法面	0.98
	切土法面	0.74
	調整池	0.72

図面の名称	図面番号
計画平面図 縮尺 S=1:2,000	1
測量	平成 年 月 日終了
設計	
製図	
図騰写	
中遠農林事務所	

用排水計画平面図

S=1:2,000

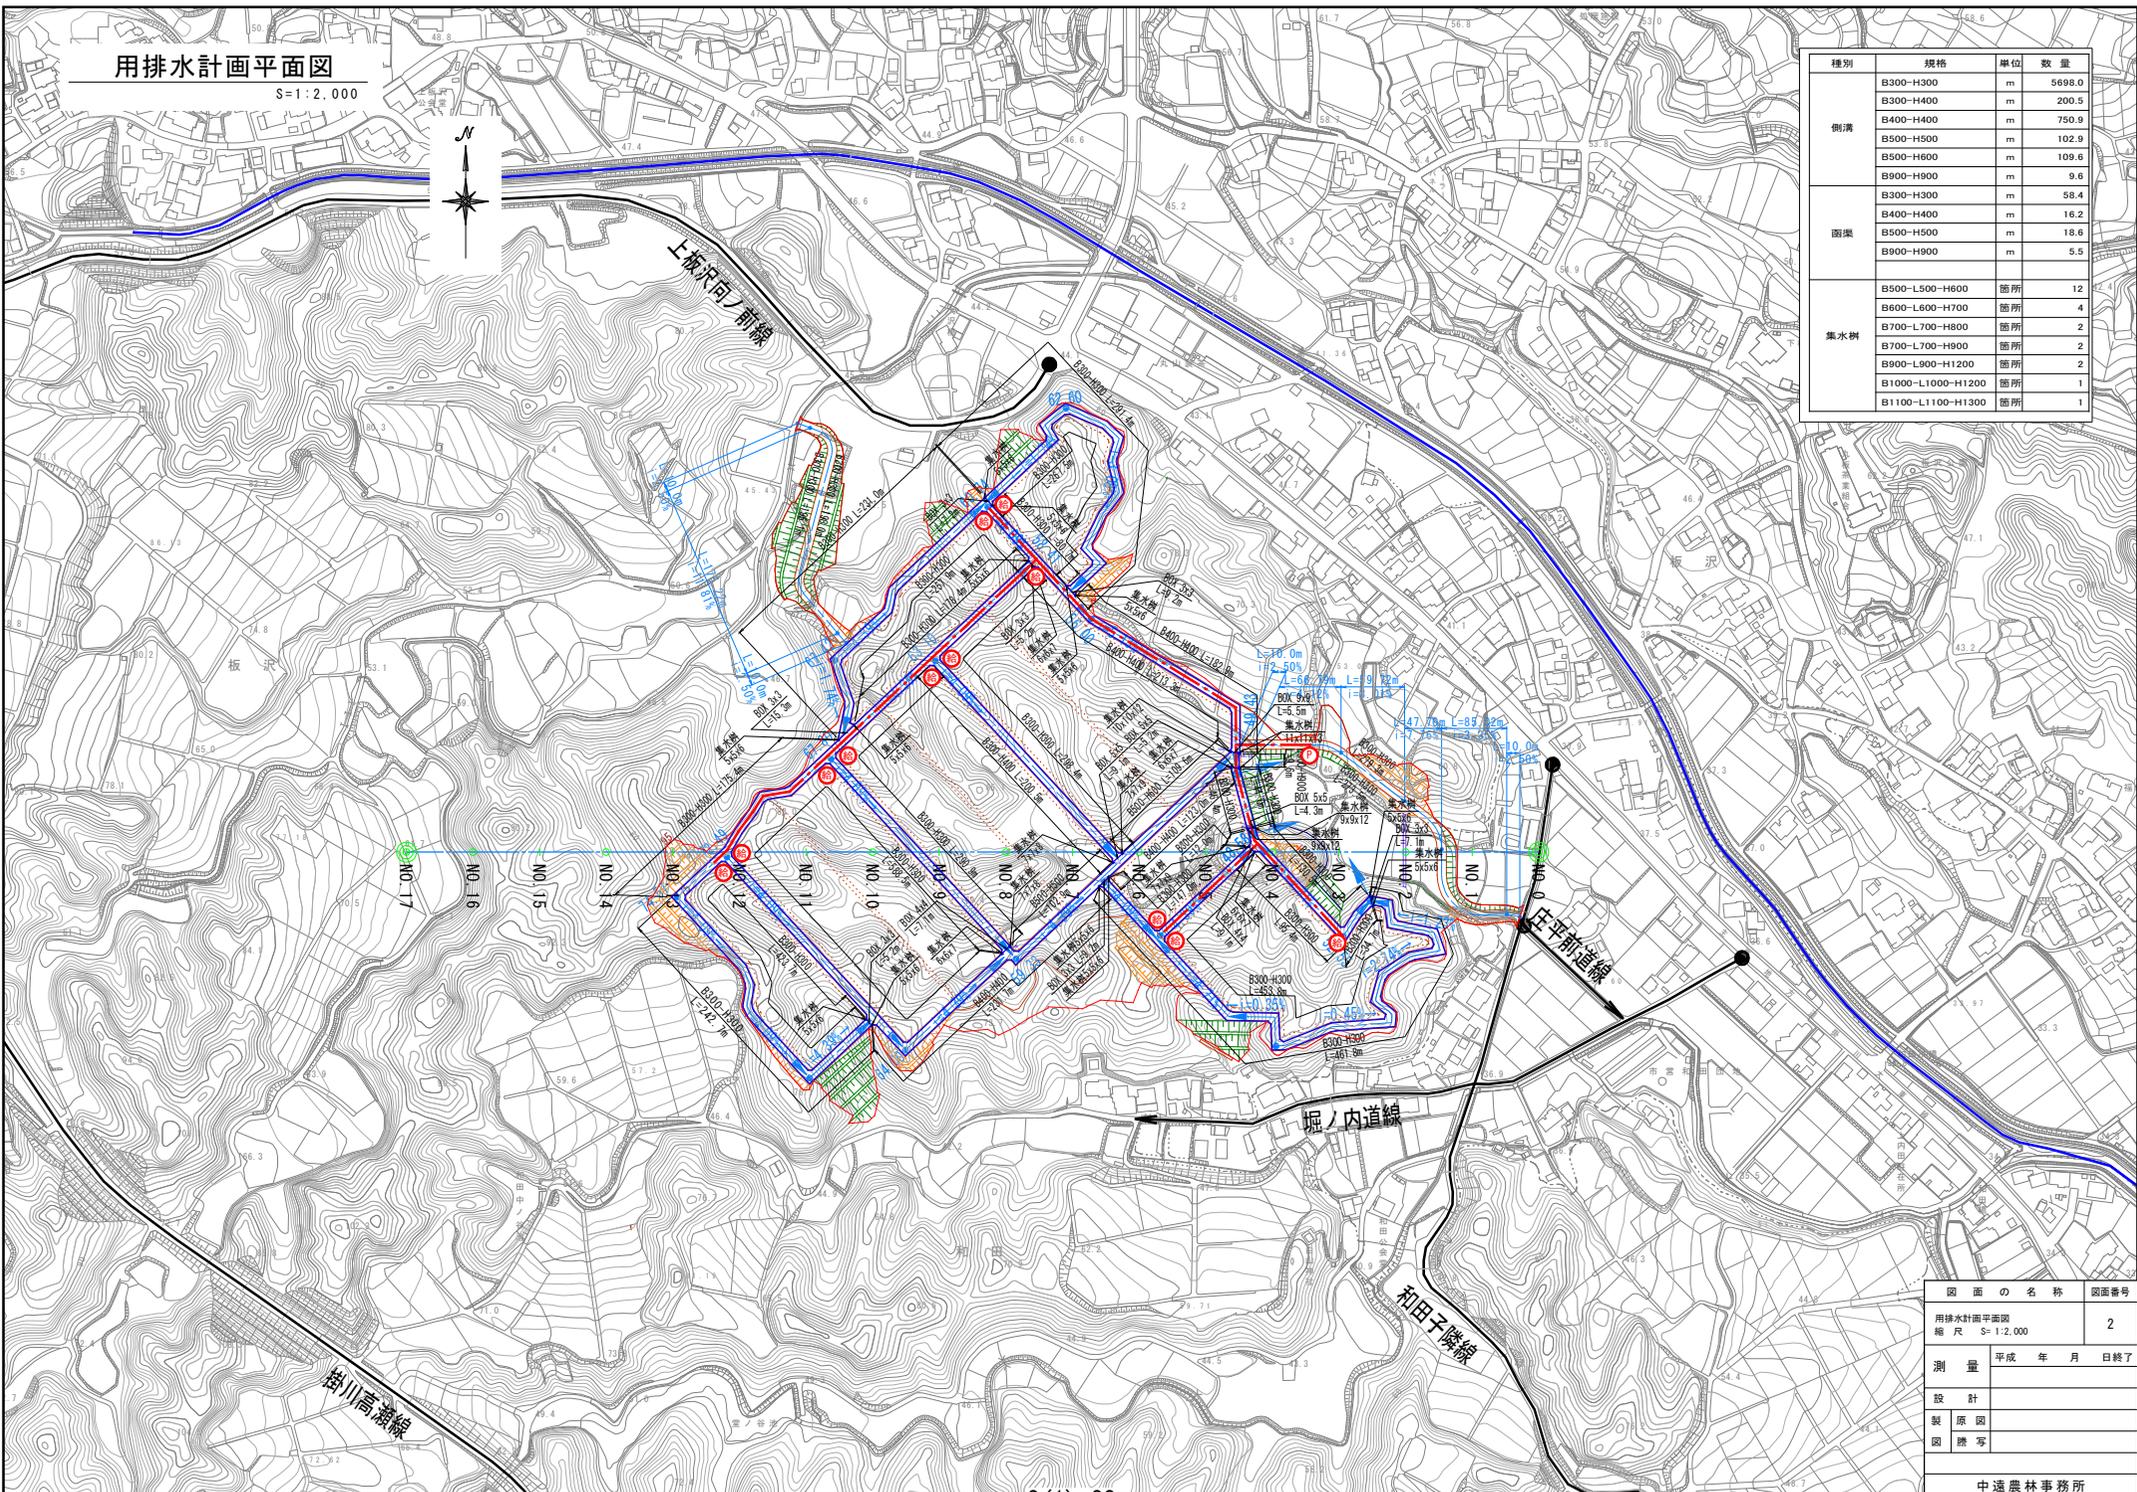

種別	規格	単位	数量
側溝	B300-H300	m	5698.0
	B300-H400	m	200.5
	B400-H400	m	750.9
	B500-H500	m	102.9
	B500-H600	m	109.6
側溝	B900-H900	m	9.6
	B300-H300	m	58.4
	B400-H400	m	16.2
	B500-H500	m	18.6
集水樹	B500-L500-H600	箇所	12
	B600-L600-H700	箇所	4
	B700-L700-H800	箇所	2
	B700-L700-H900	箇所	2
	B900-L900-H1200	箇所	2
	B1000-L1000-H1200	箇所	1
	B1100-L1100-H1300	箇所	1

図面の名称	図面番号
用排水計画平面図	2
縮尺 S=1:2,000	
測量	平成 年 月 日 終了
設計	
製図	
図騰写	
中遠農林事務所	


道路計画平面図

S=1:2,500



路線名	幅員(m)	延長(m)	面積(m ²)
1号道路	5.00	507.0	2535.0
2号道路	5.00	369.9	1849.5
3号道路	5.00	233.4	1167.0
4号道路	5.00	193.0	965.0
5号道路	5.00	200.0	1000.0
6号道路	5.00	200.0	1000.0
7号道路	5.00	341.7	1708.5
8号道路	5.00	101.5	507.5
9号道路	5.00	220.4	1102.0
10号道路	5.00	96.6	483.0
11号道路	5.00	580.3	2901.5
進入路西	5.00	195.2	976.0
進入路东	5.00	279.3	1396.5
計		3518.3	17591.5

凡例
● 鳥獣害防止柵

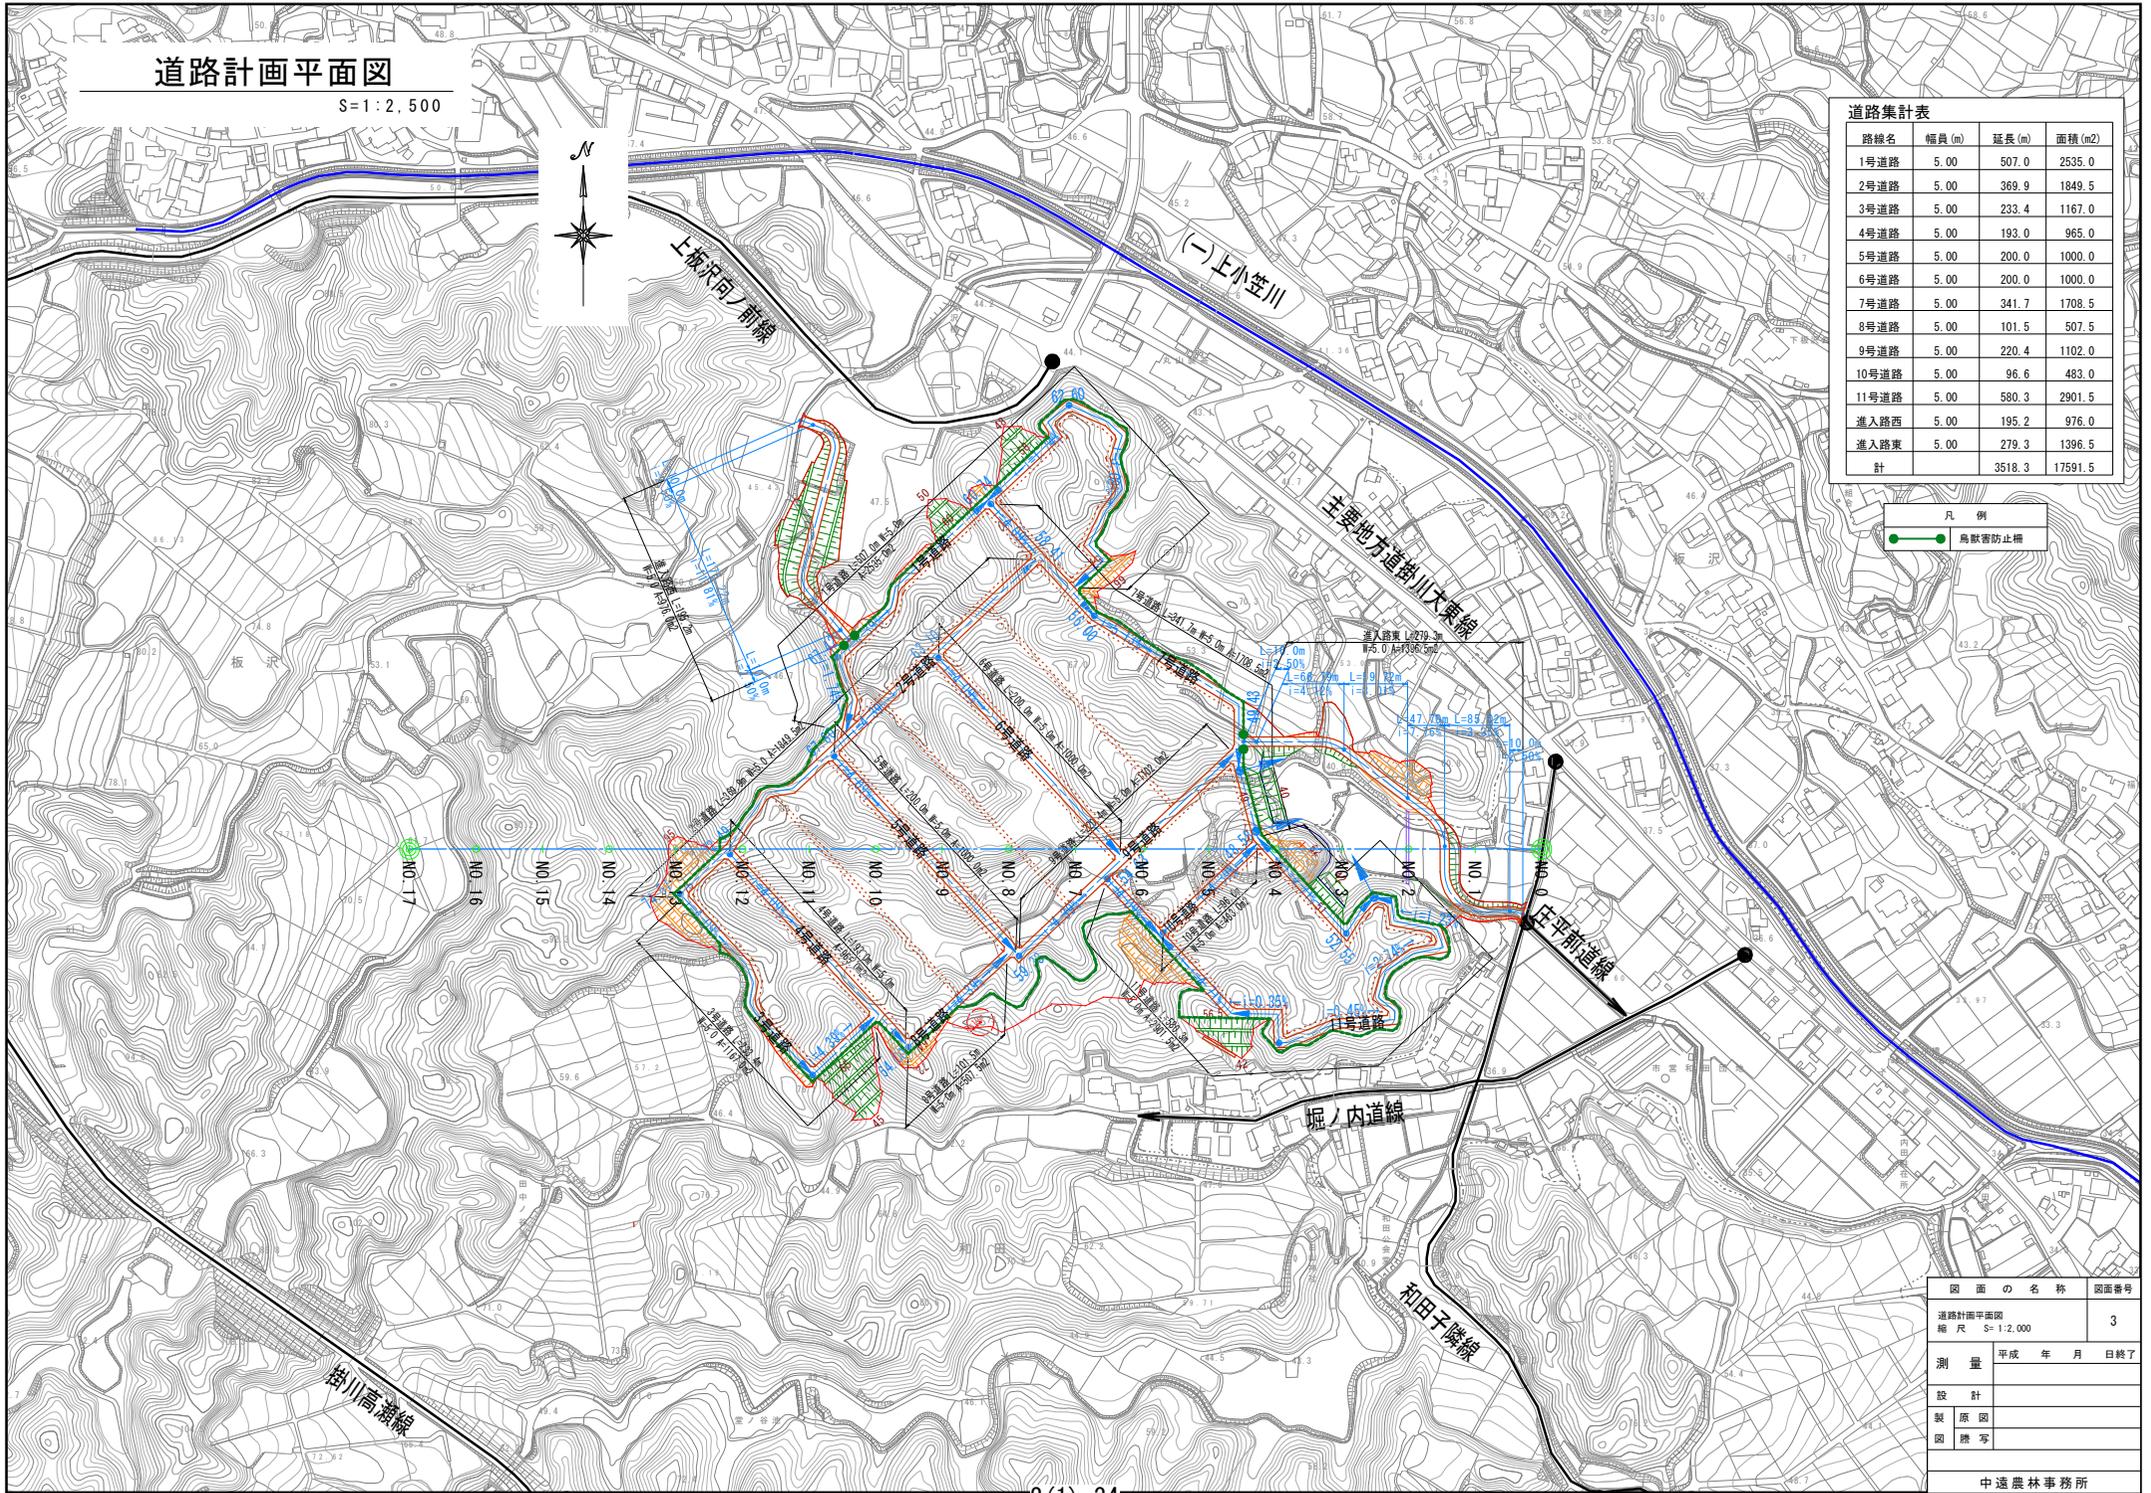


図面の名称	図面番号
道路計画平面図 縮尺 S=1:2,000	3
測量	平成 年 月 日終了
設計	
製原図	
図騰写	
中遠農林事務所	

令和5年度 新規 水利施設等保全高度化事業
畑地帯総合整備事業（畑地帯総合整備型）

上内田地区 土地利用計画図

1/25,000

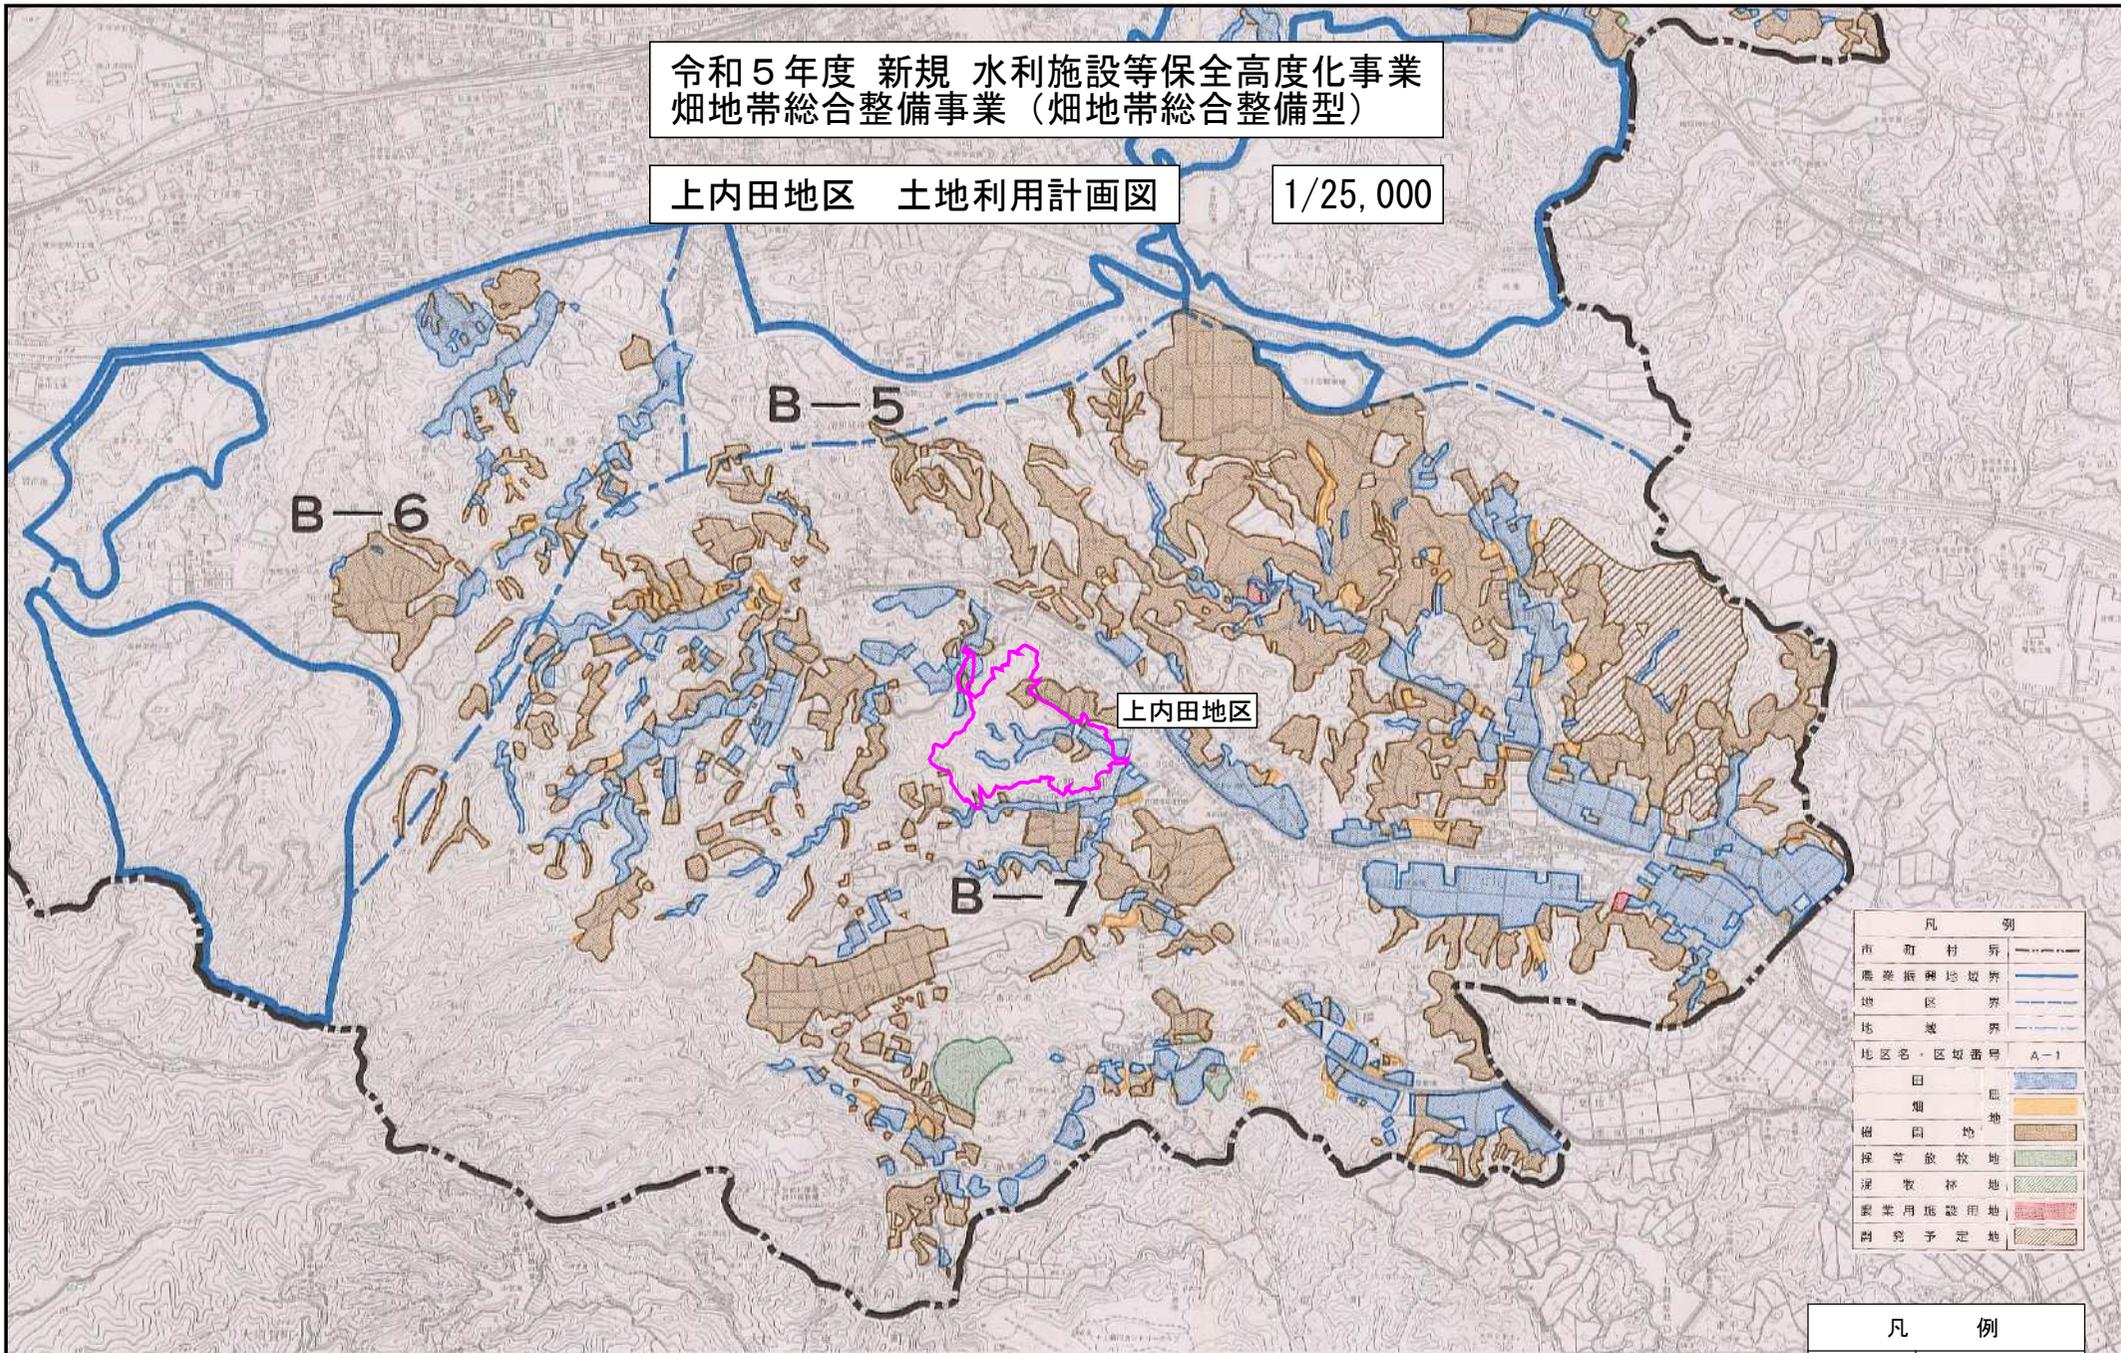

凡 例	
市 町 村 界	—
農 業 振 興 地 域 界	—
地 区 界	—
地 域 界	—
地区名・区域番号	A-1
田	■
畑	■
樹 木 地	■
緑 等 放 牧 地	■
湿 草 採 地	■
家 業 用 抵 設 用 地	■
耐 震 予 定 地	■

凡 例	
○	受益範囲