


建物平面図記載例 (縮尺 1/100)

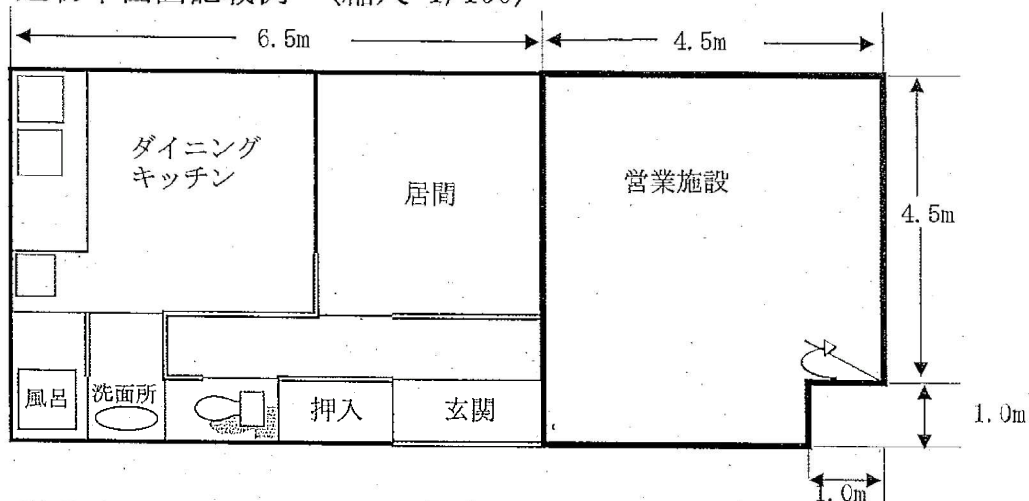

営業施設・調理場詳細図記載例 (縮尺 1/50)

