添付資料１

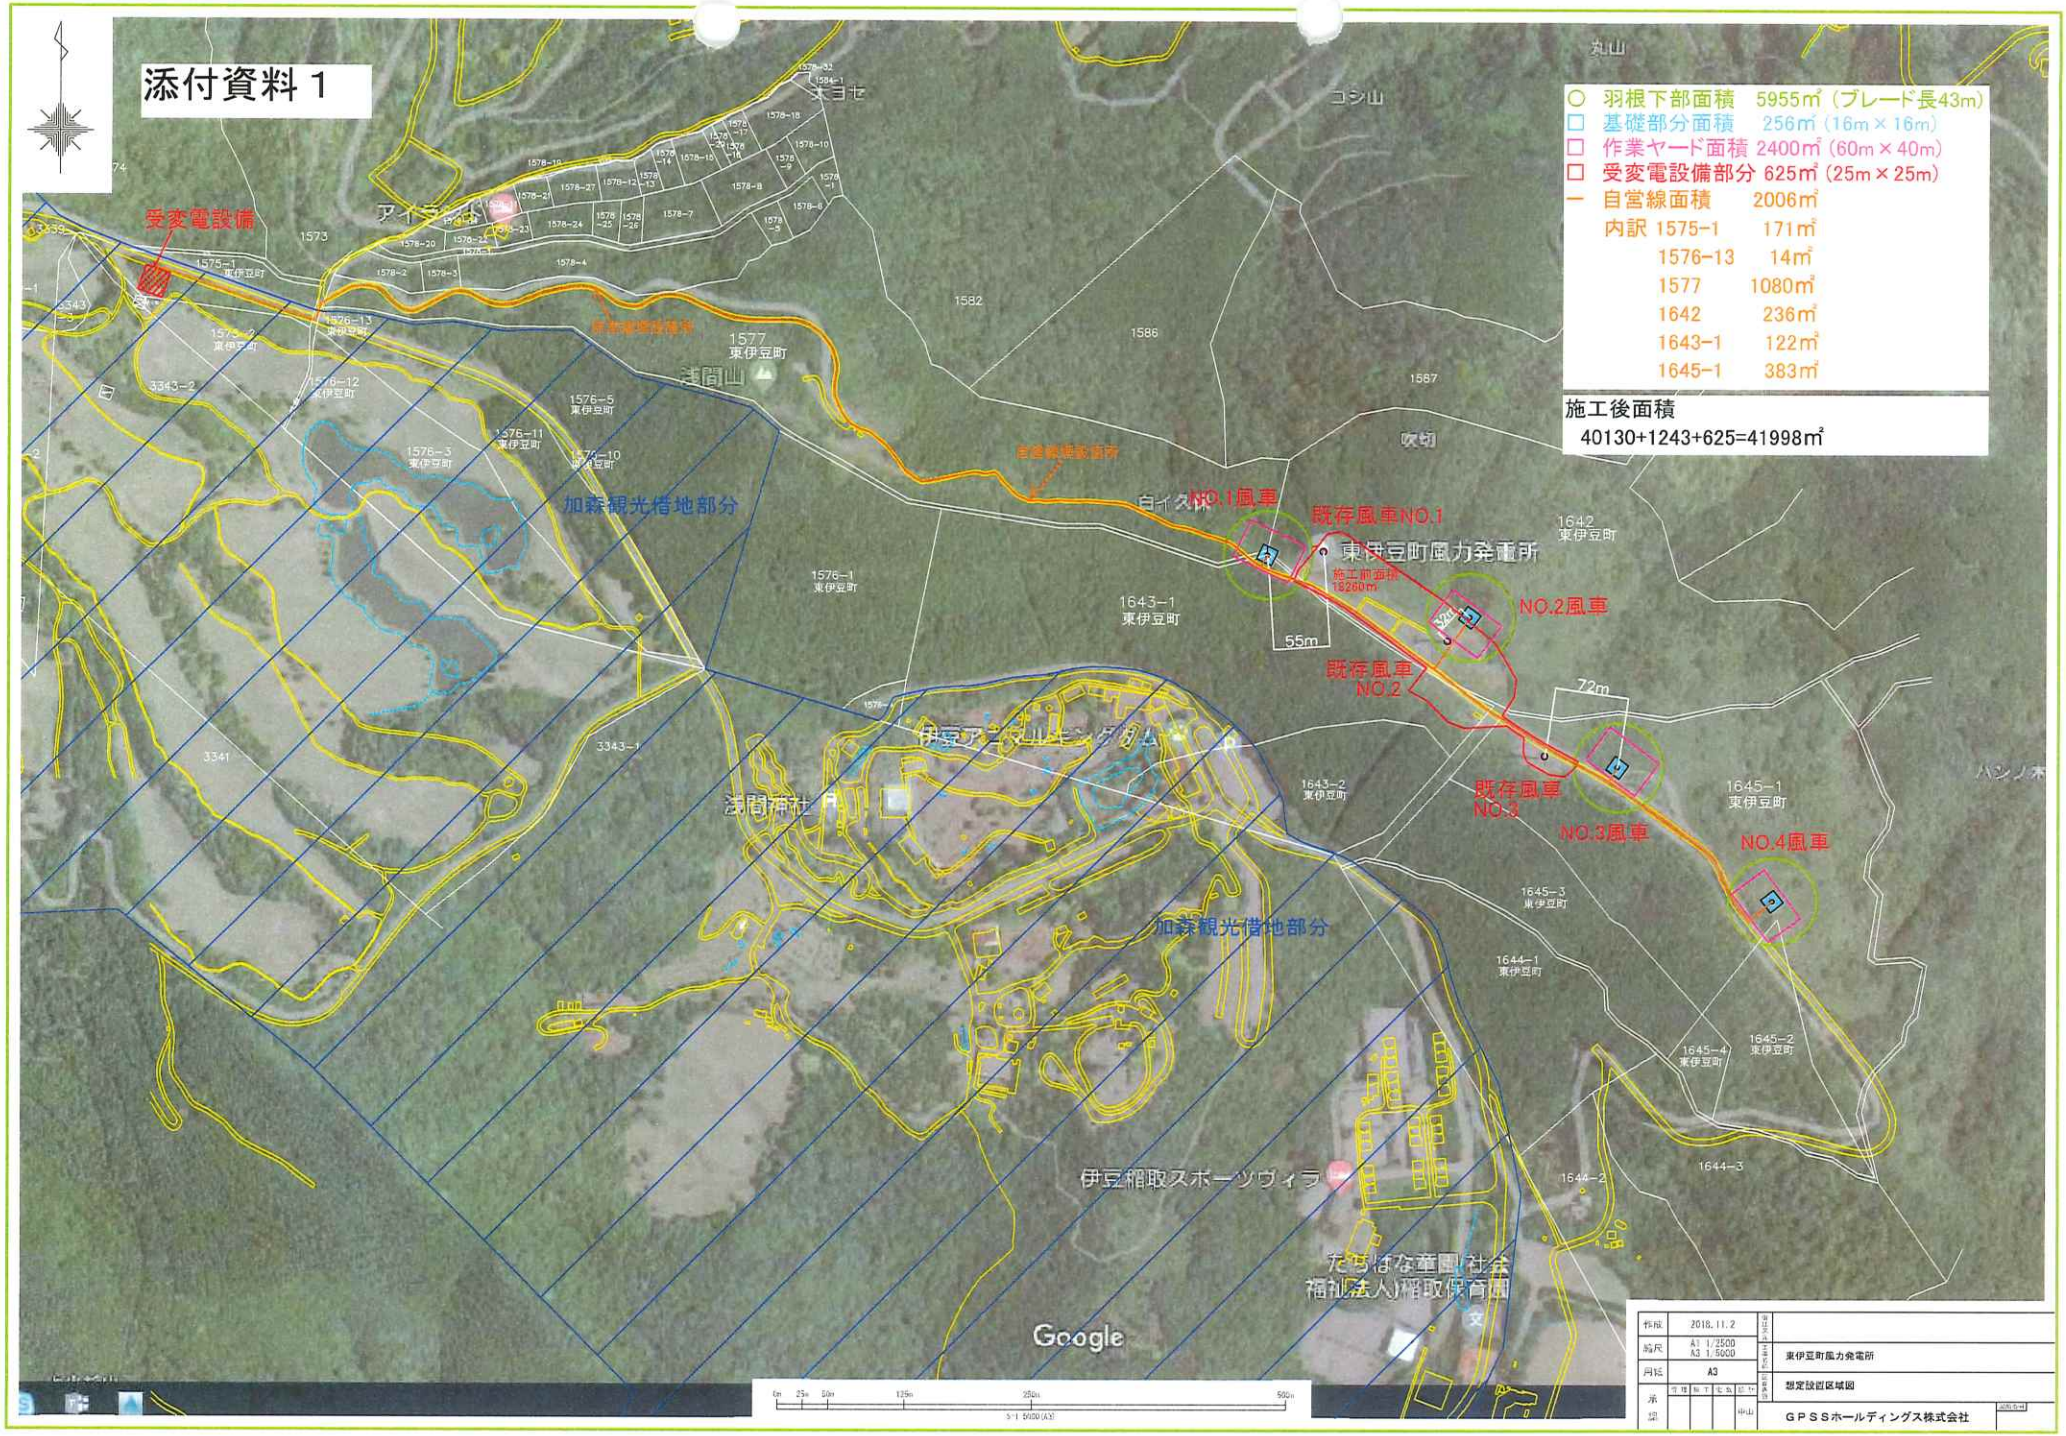
受変電設備
NO.1風車
既存風車NO.1
東伊豆町風力発電所
施工前面積
18200㎡
NO.2風車
既存風車
NO.2
NO.3風車
既存風車
NO.3
NO.4風車
55m
72m
加森観光借地部分
浅間山
伊豆アニメ山ヒーダダム
浅間神社
伊豆縮取スポーツヴィラ
たちばな幸園社会
福祉法人)縮取保育園
Google
○ 羽根下部面積 5955㎡（ブレード長43m）
□ 基礎部分面積 256㎡（16m×16m）
□ 作業ヤード面積 2400㎡（60m×40m）
□ 受変電設備部分 625㎡（25m×25m）
ー 自営線面積 2006㎡
内訳 1575-1 171㎡
1576-13 14㎡
1577 1080㎡
1642 236㎡
1643-1 122㎡
1645-1 383㎡
施工後面積
40130+1243+625=41998㎡
作成 2018.11.2
縮尺 A1 1/2500
A3 1/5000
用紙 A3
東伊豆町風力発電所
想定設置区域図
GPSSホールディングス株式会社