

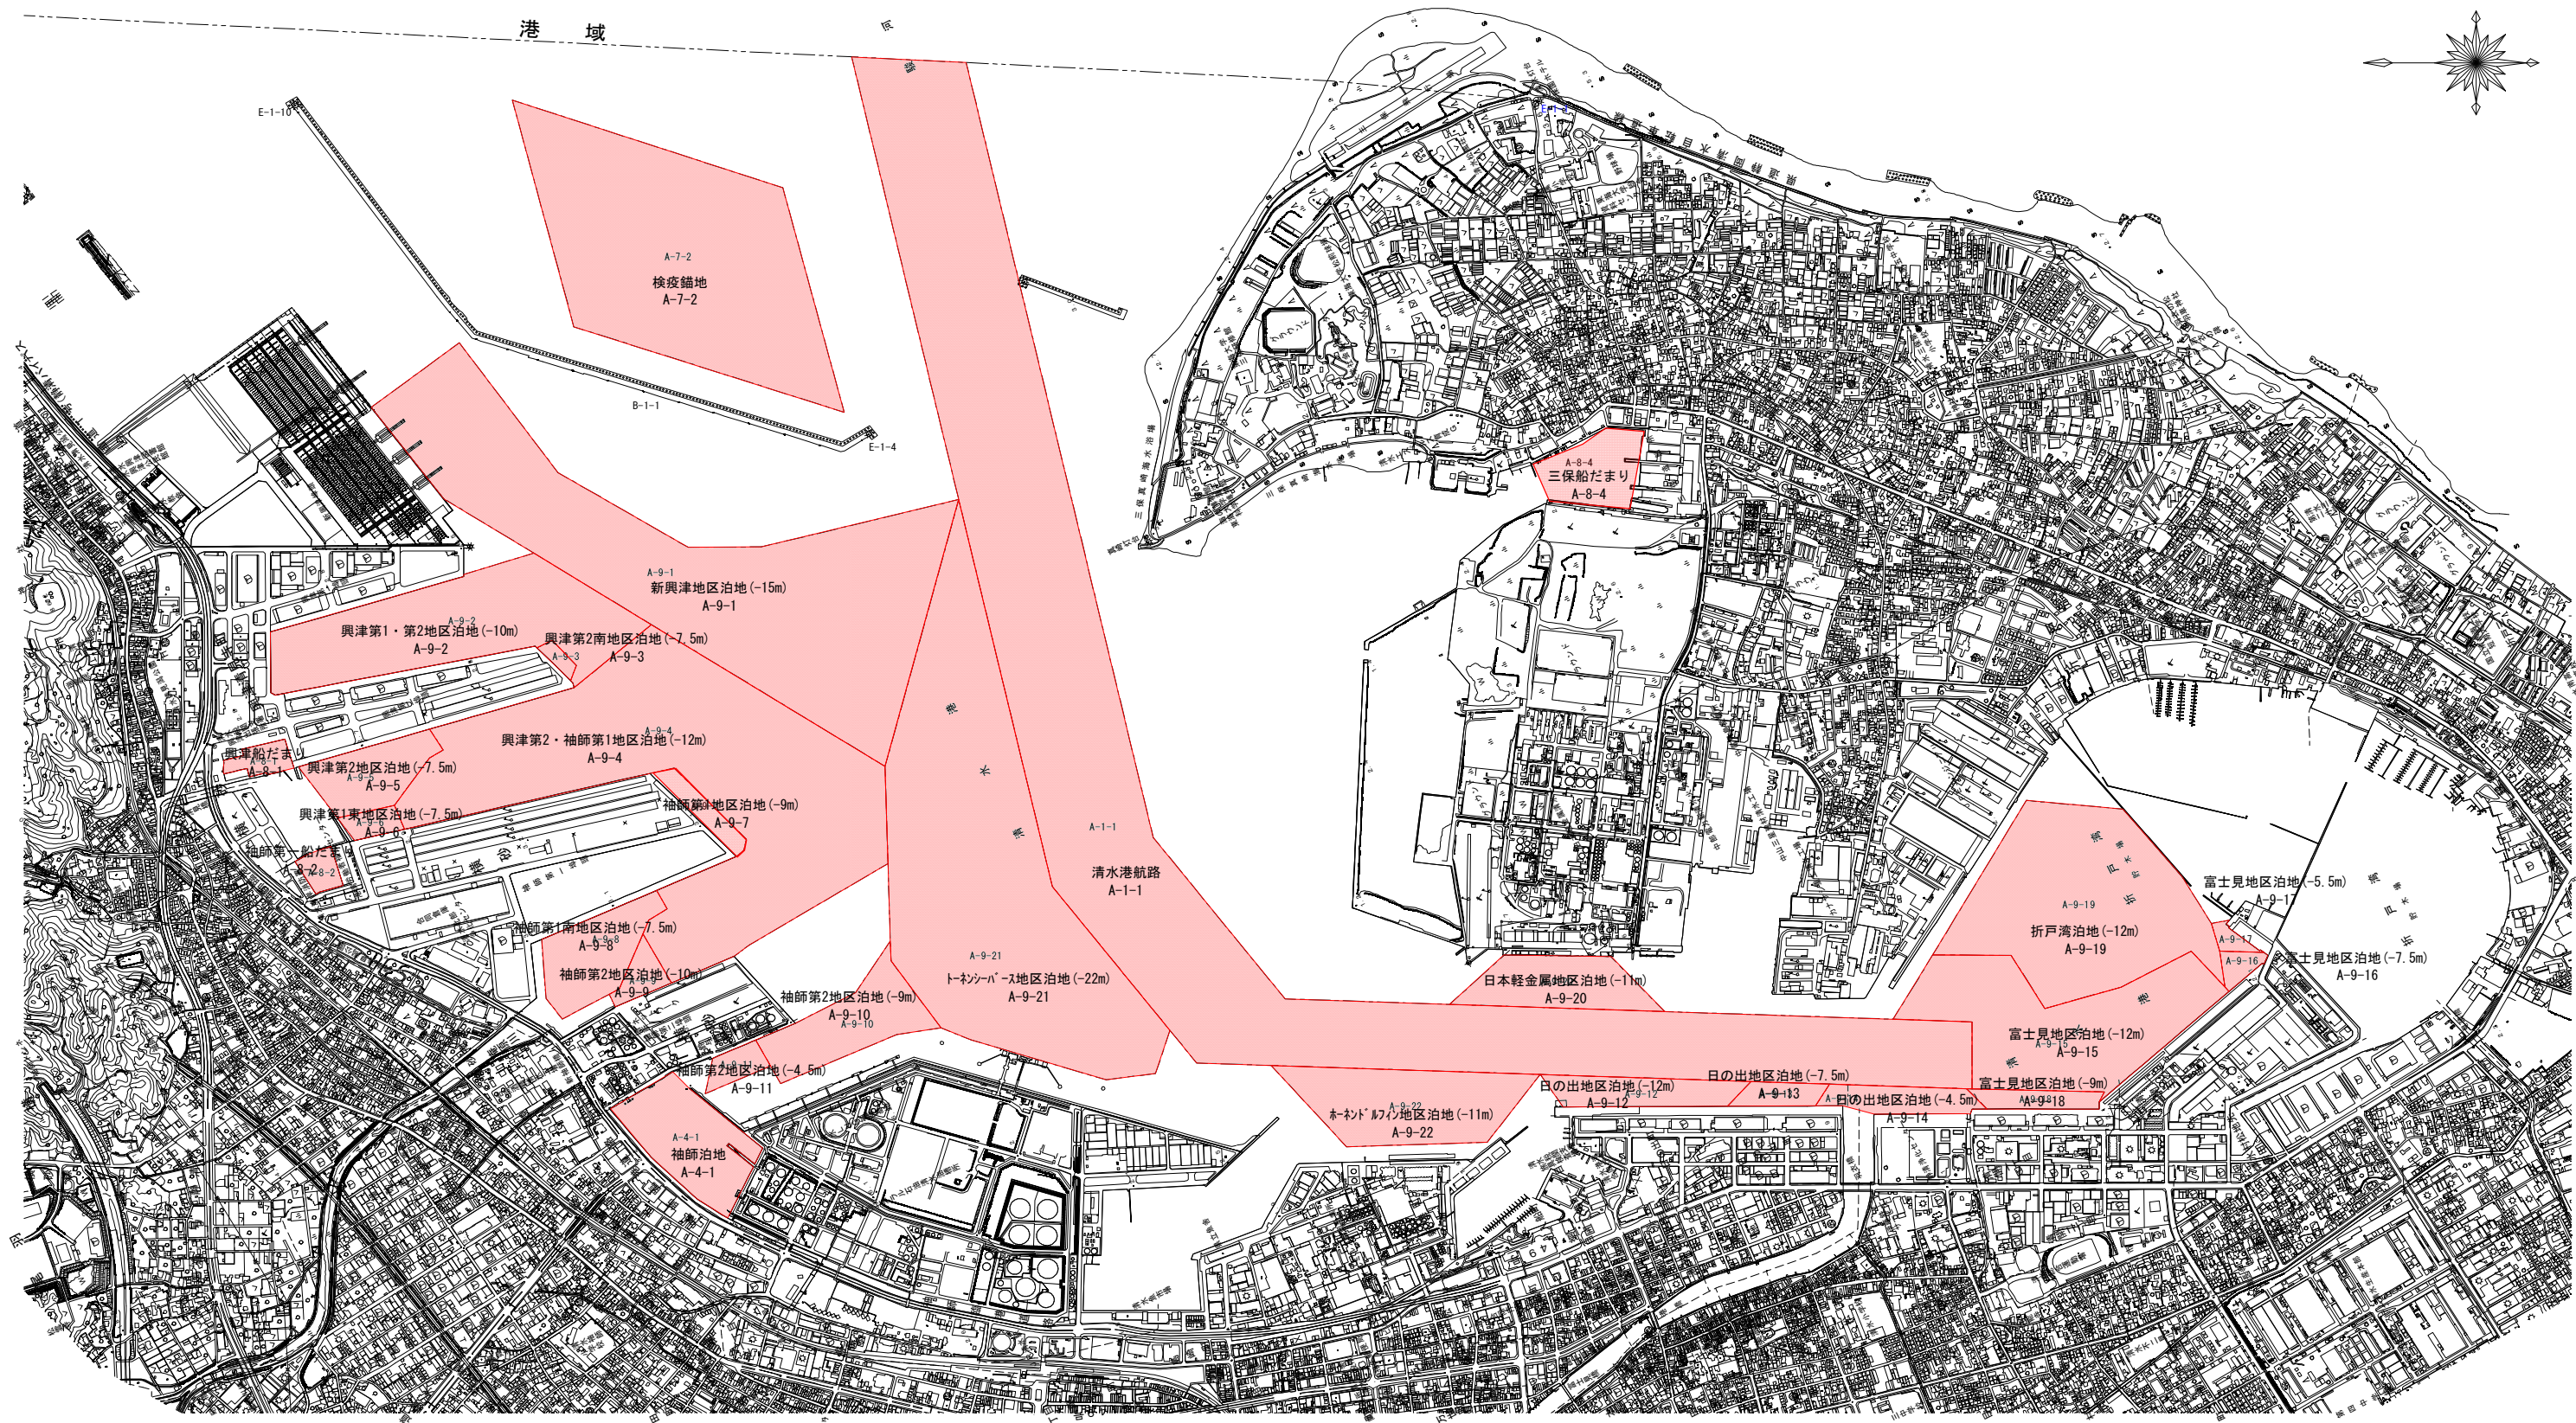


清水港平面図


港 域

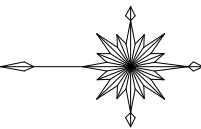

田子の浦港平面図

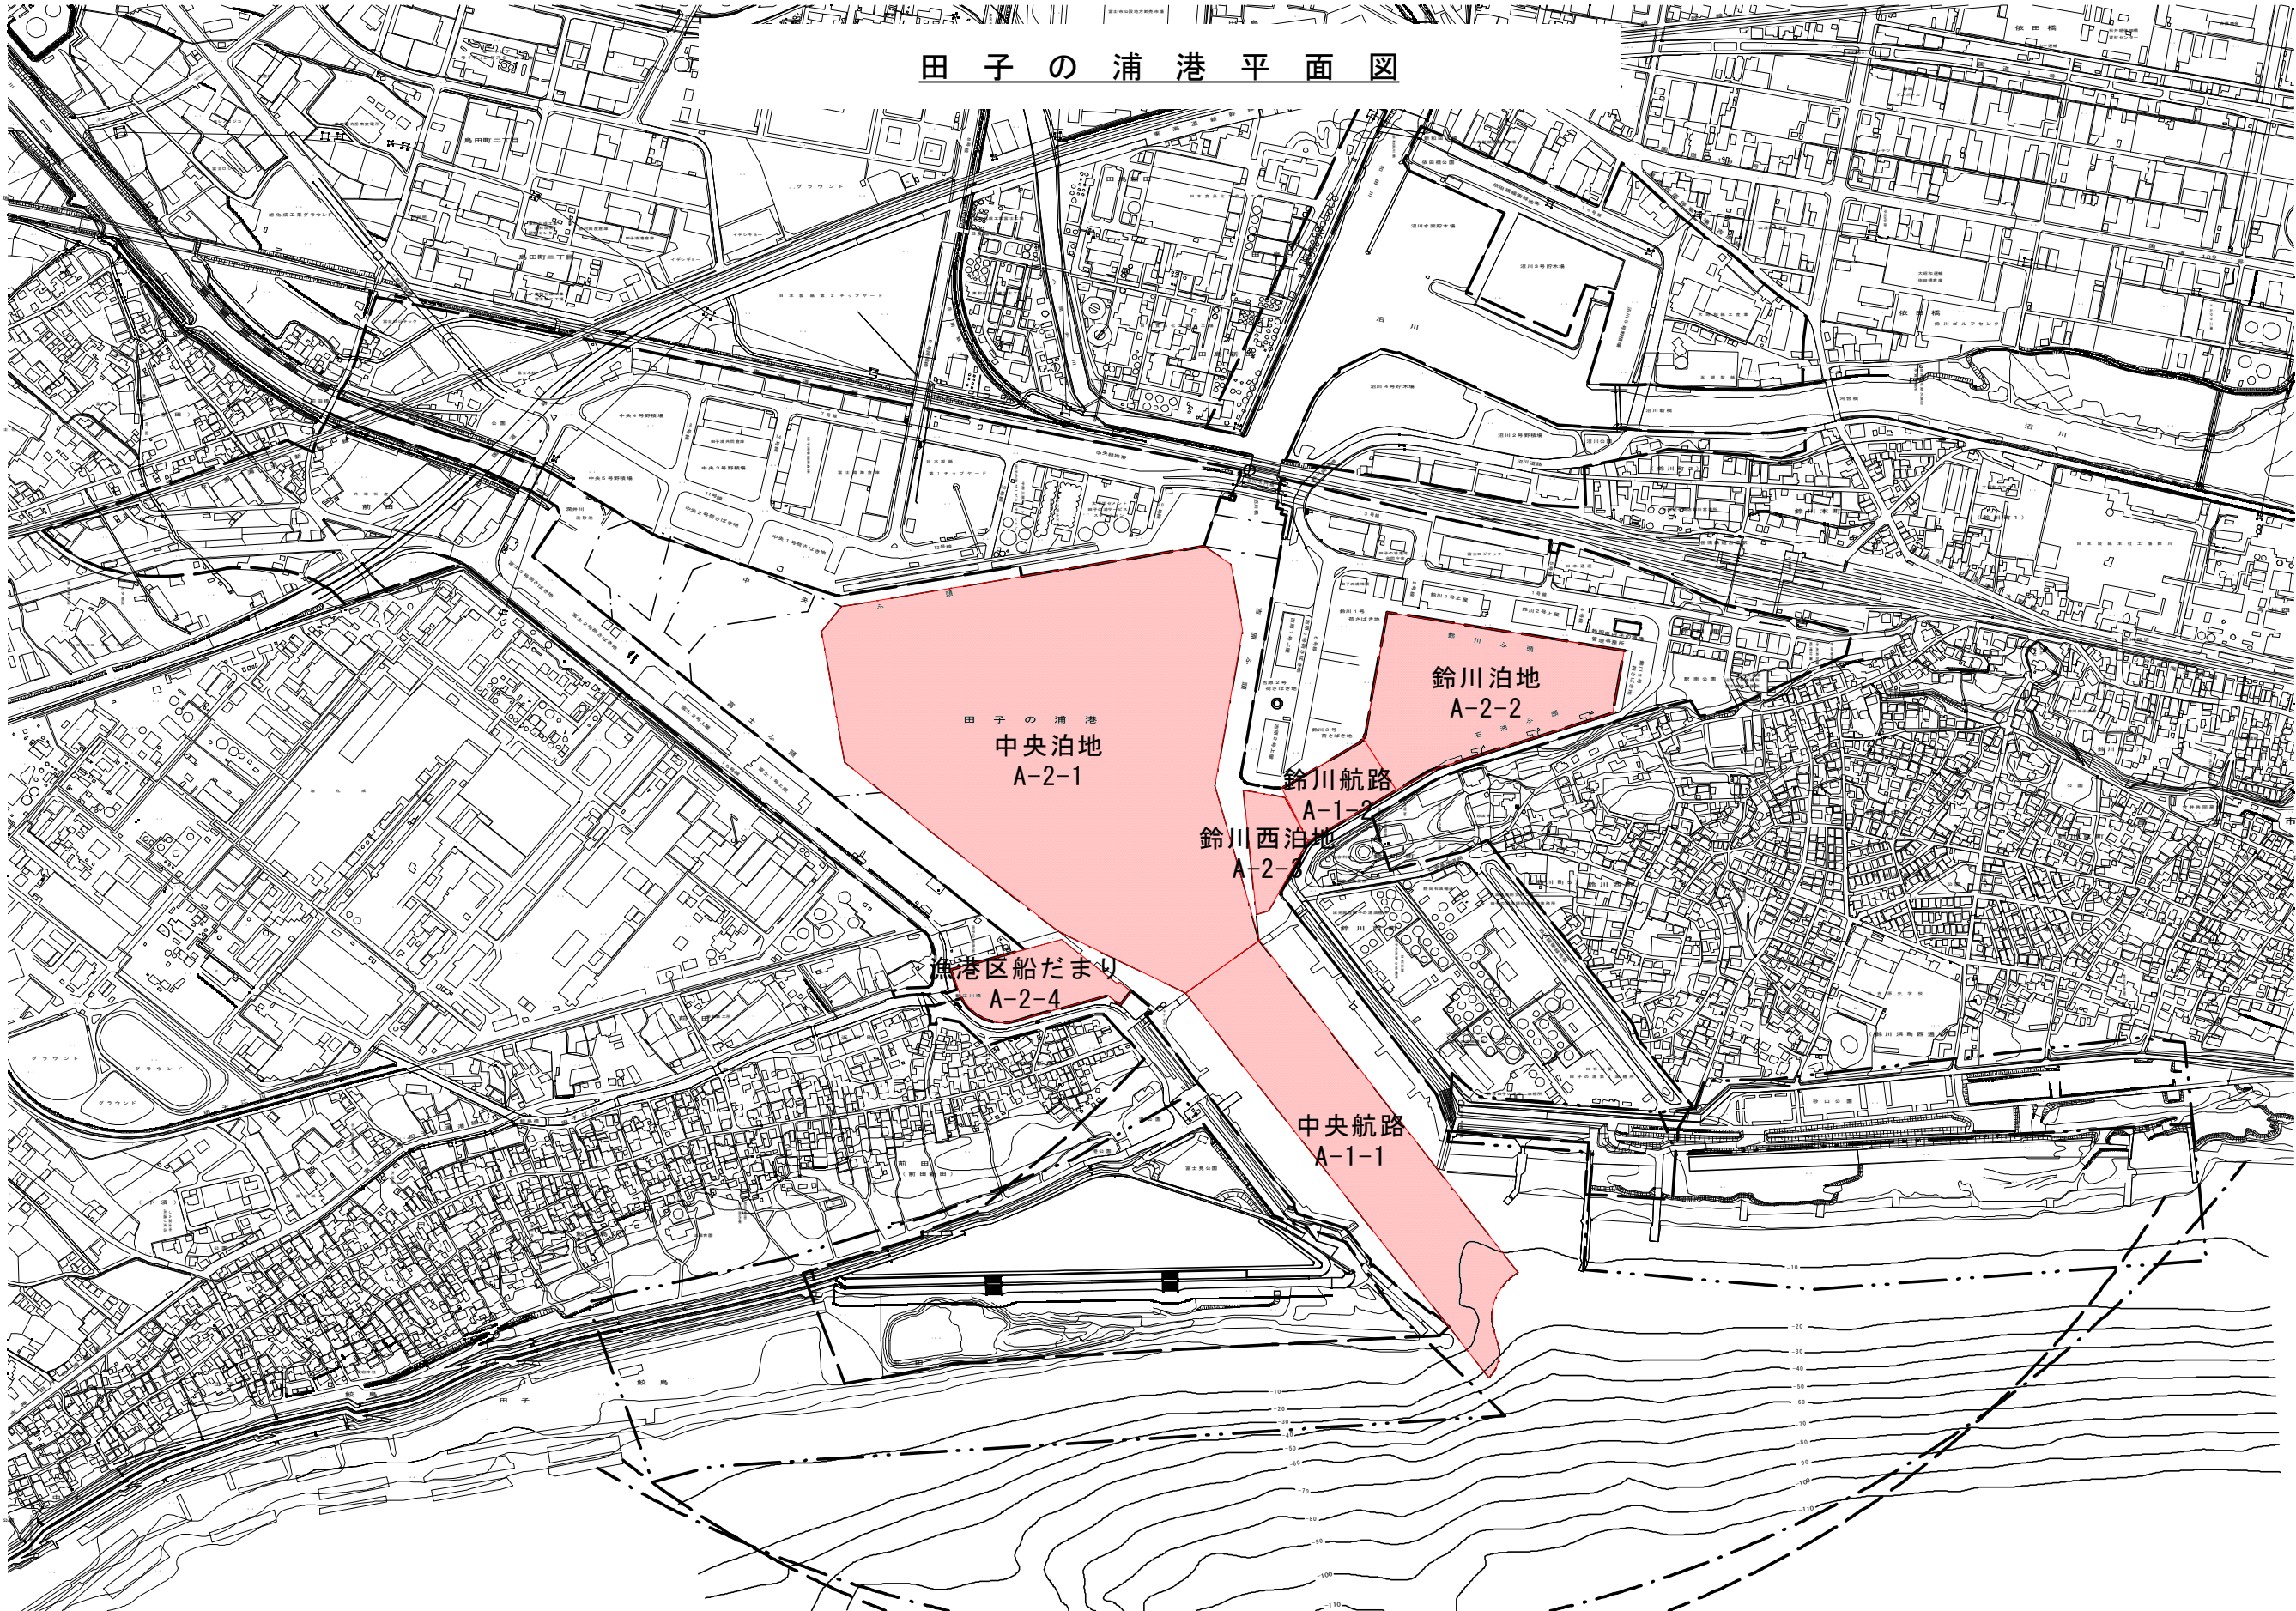


御前崎港平面図

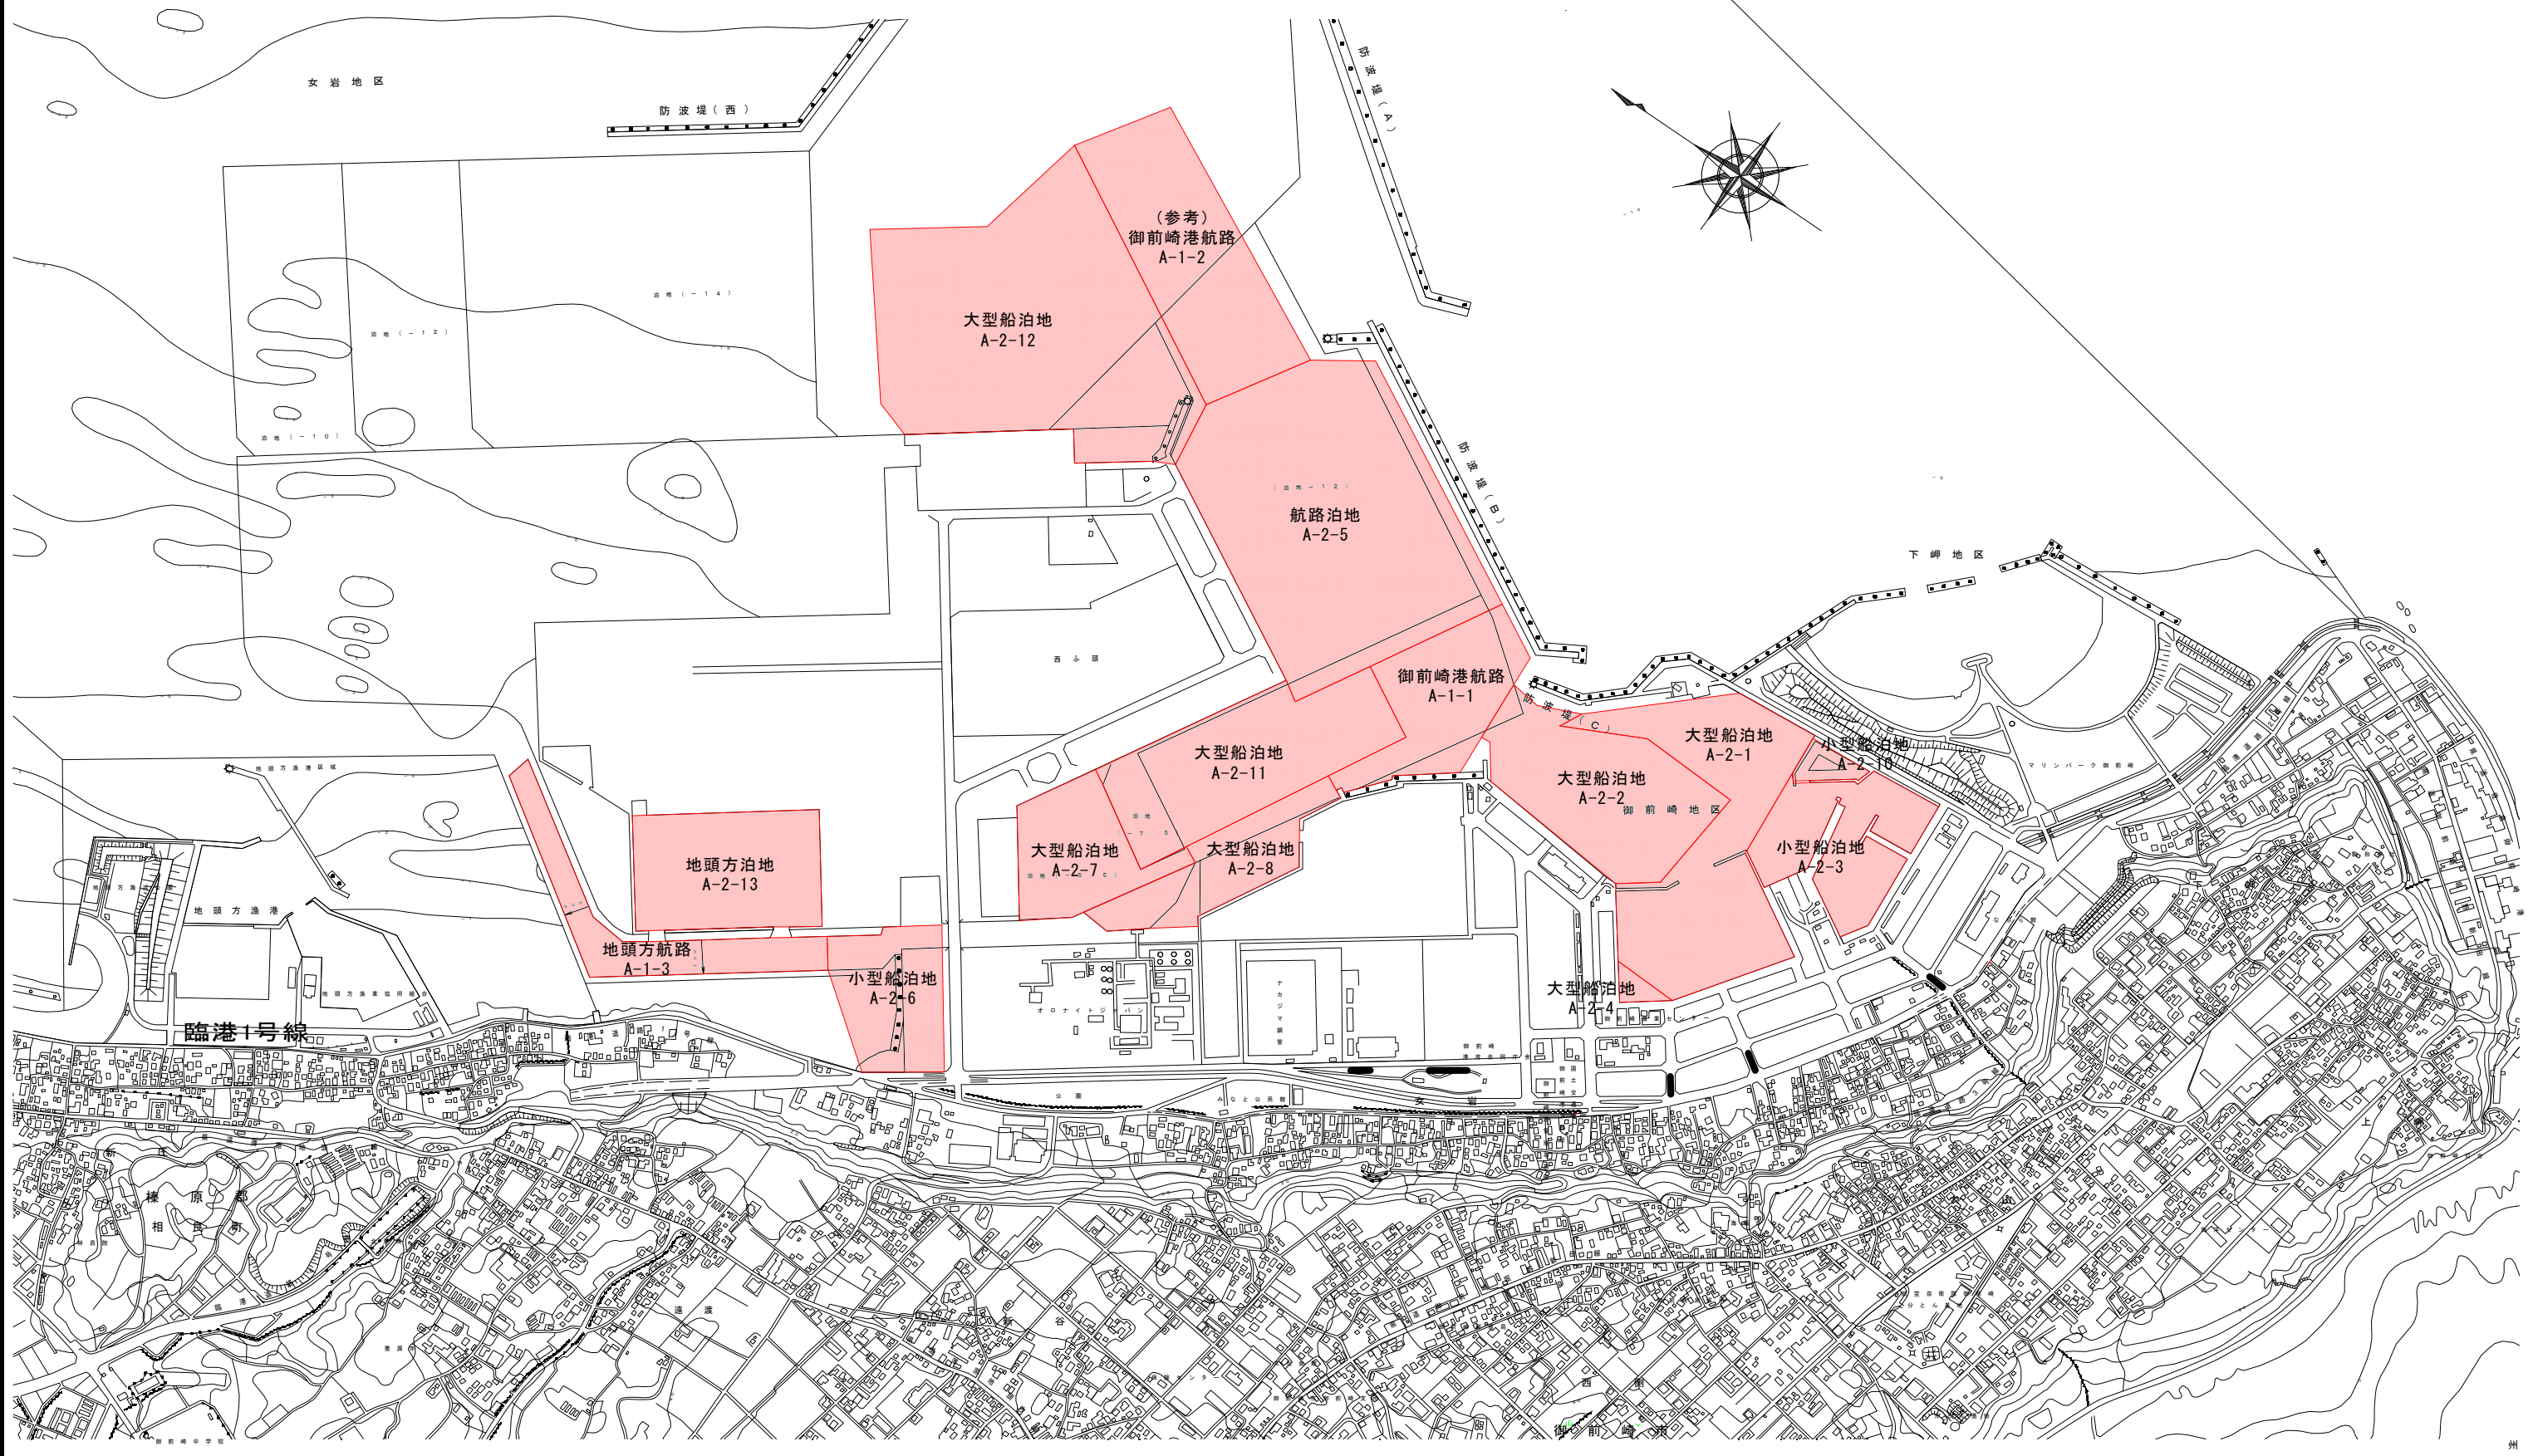


相 良 港 平 面 図

相 良 地 区

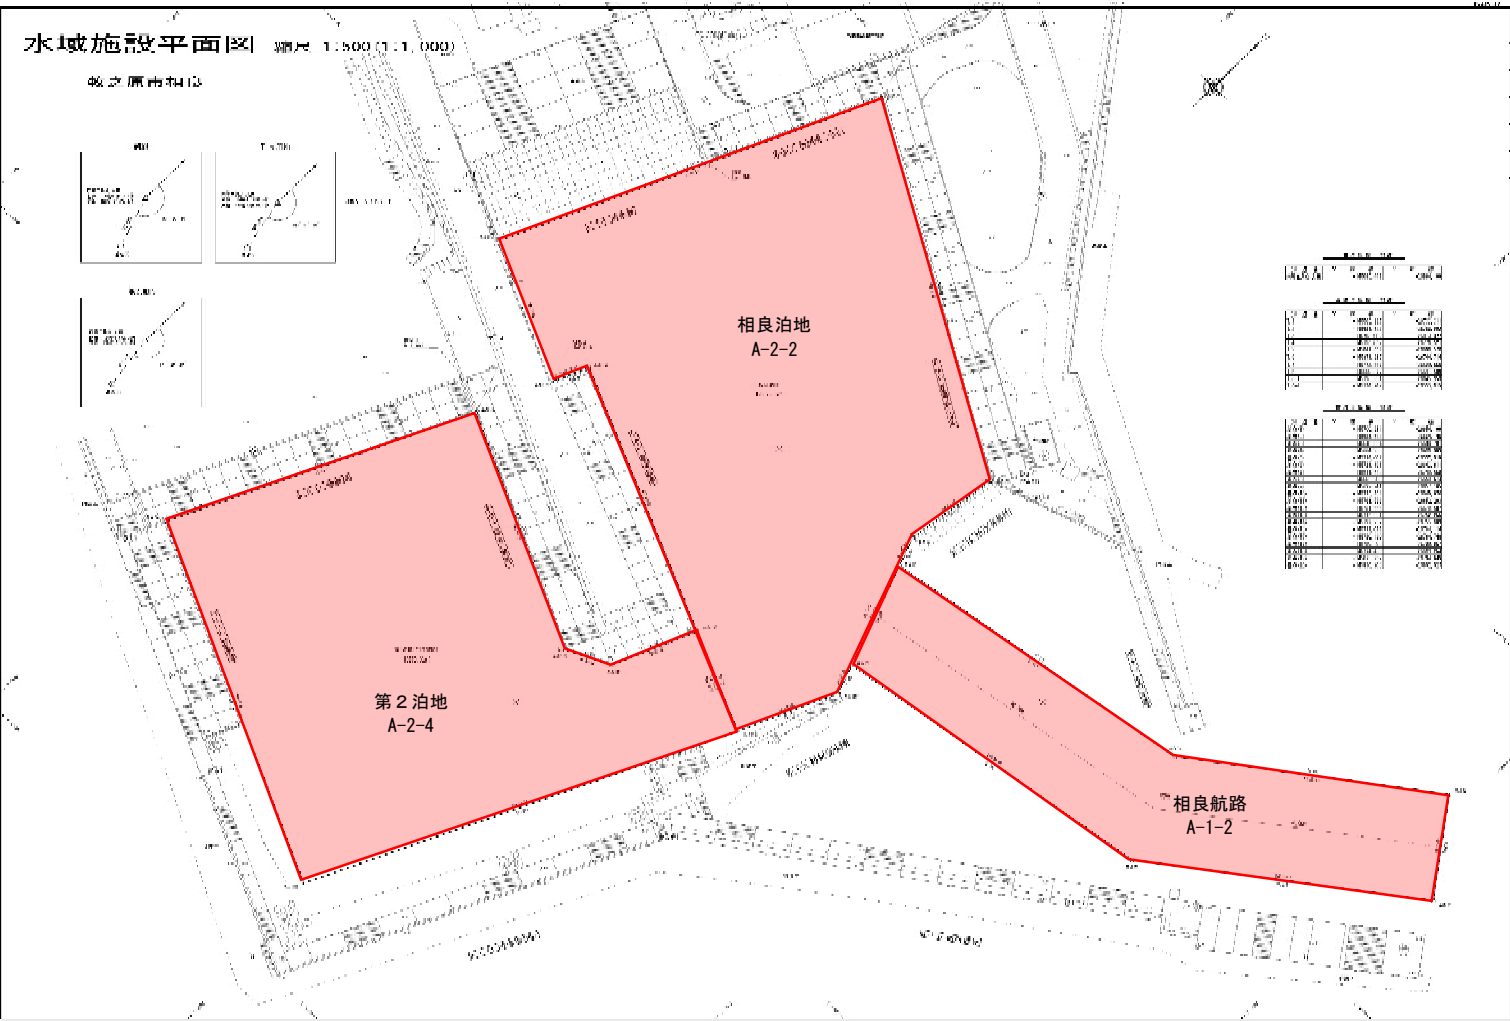


平 田 地 区

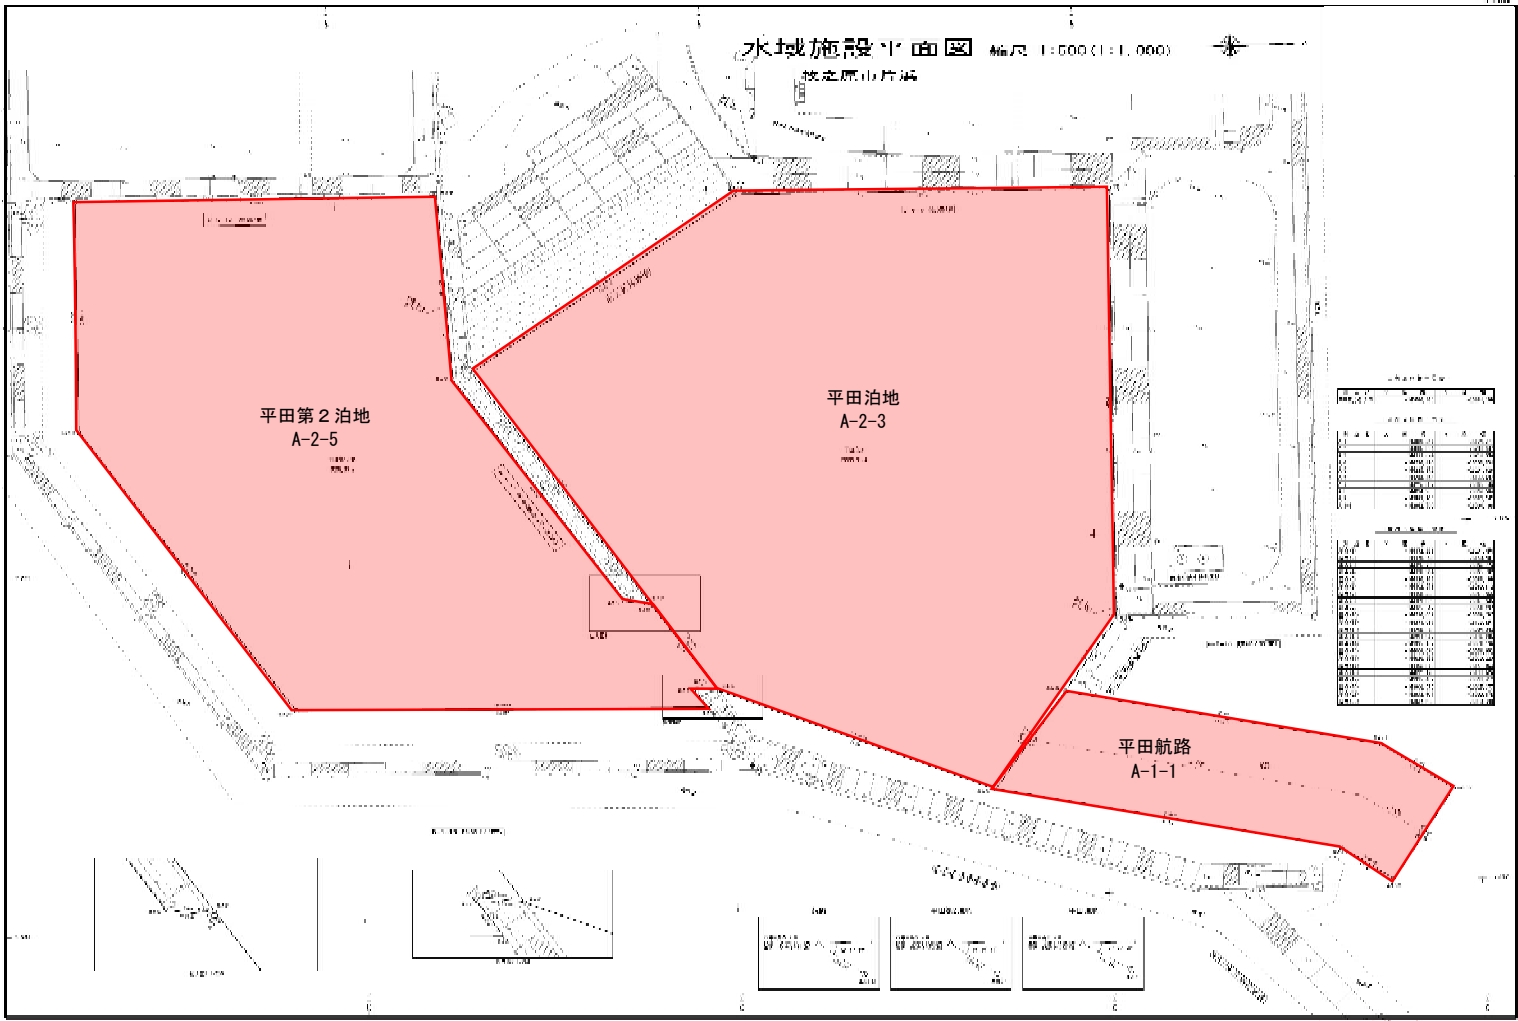


(欄外・萩間川内) 大江泊地 A-2-1

熱海港平面図


伊豆山地区

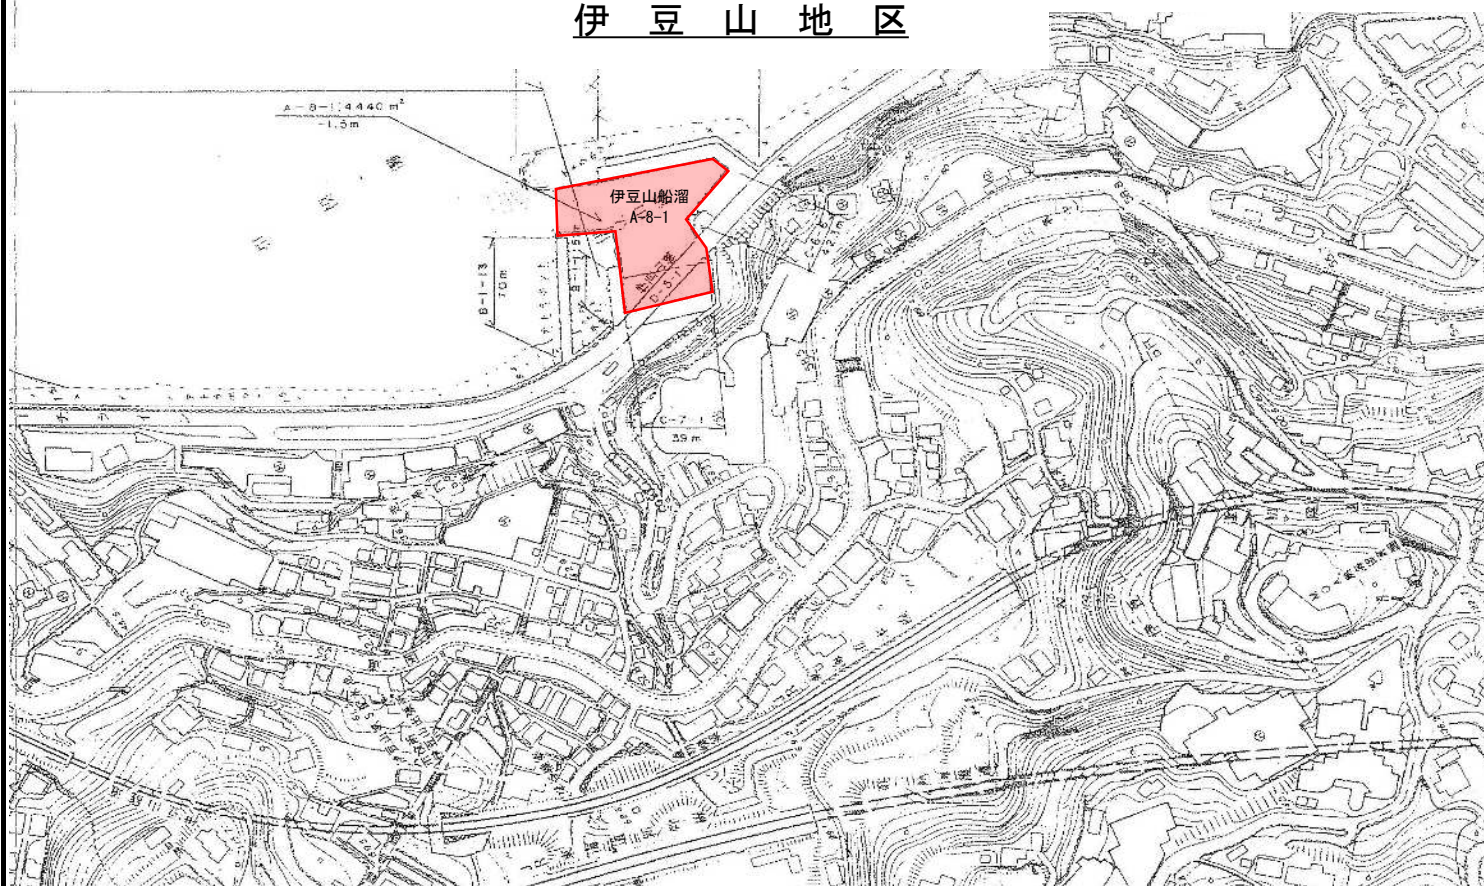

渚・横磯地区

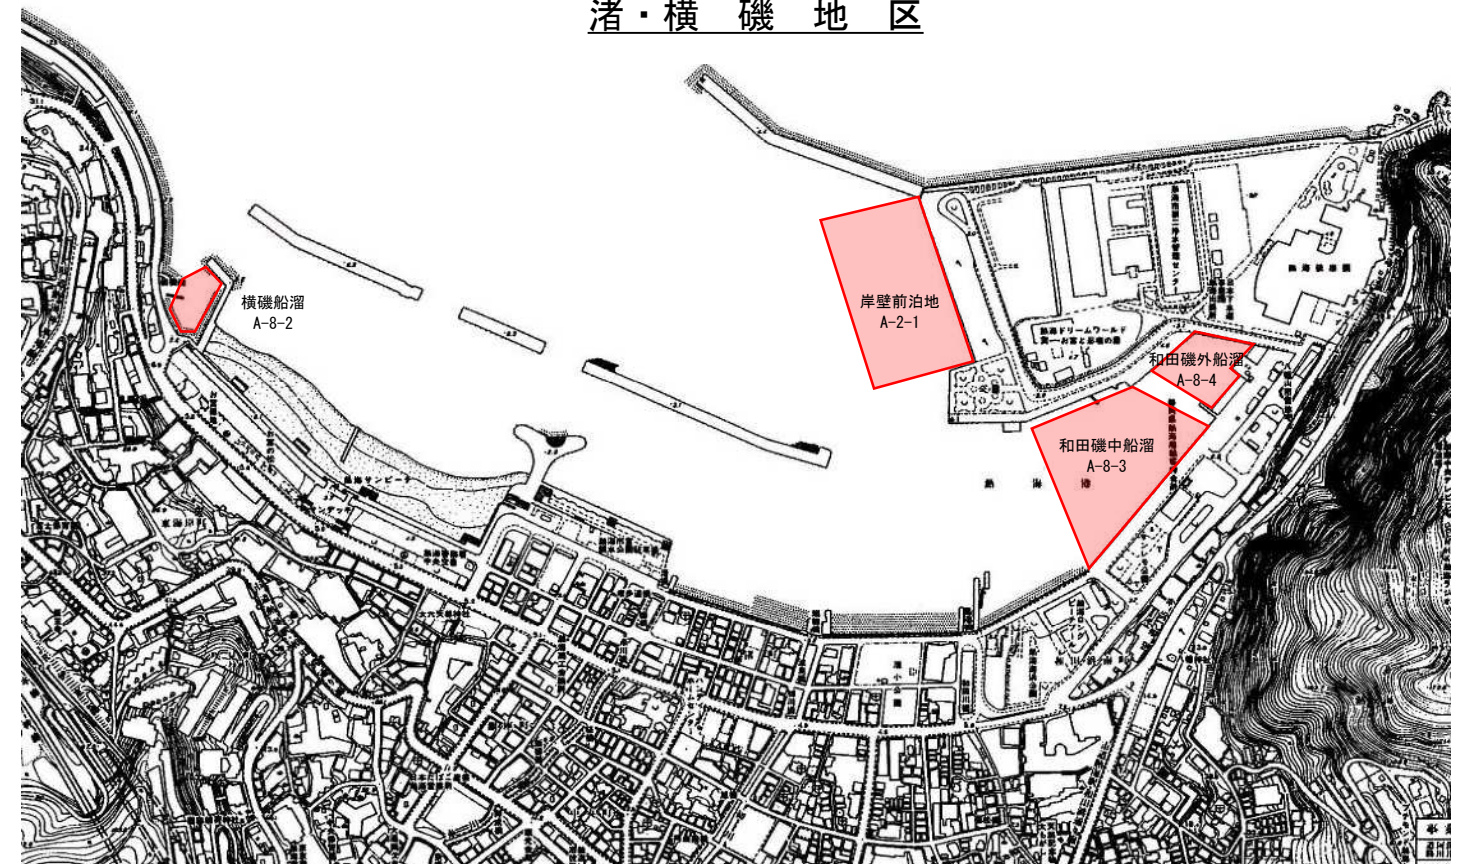


多賀地区

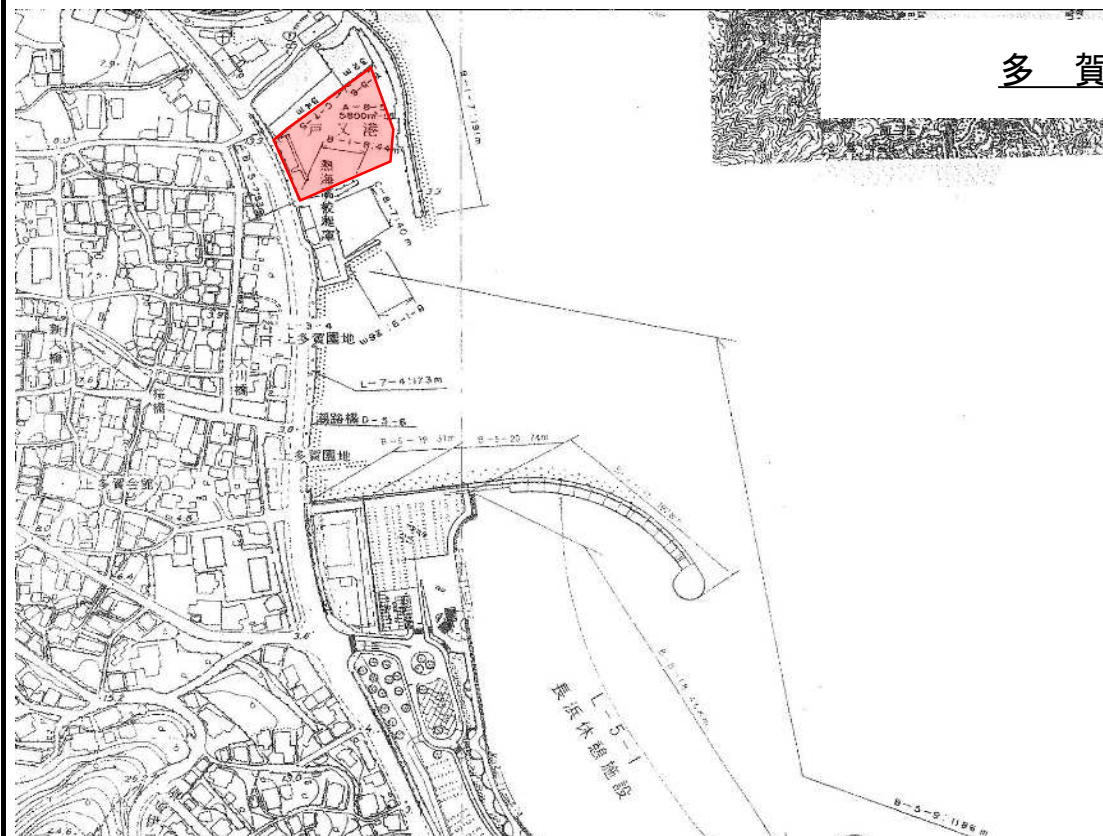

伊 東 港 平 面 図

静 波 ～ 新 井 地 区

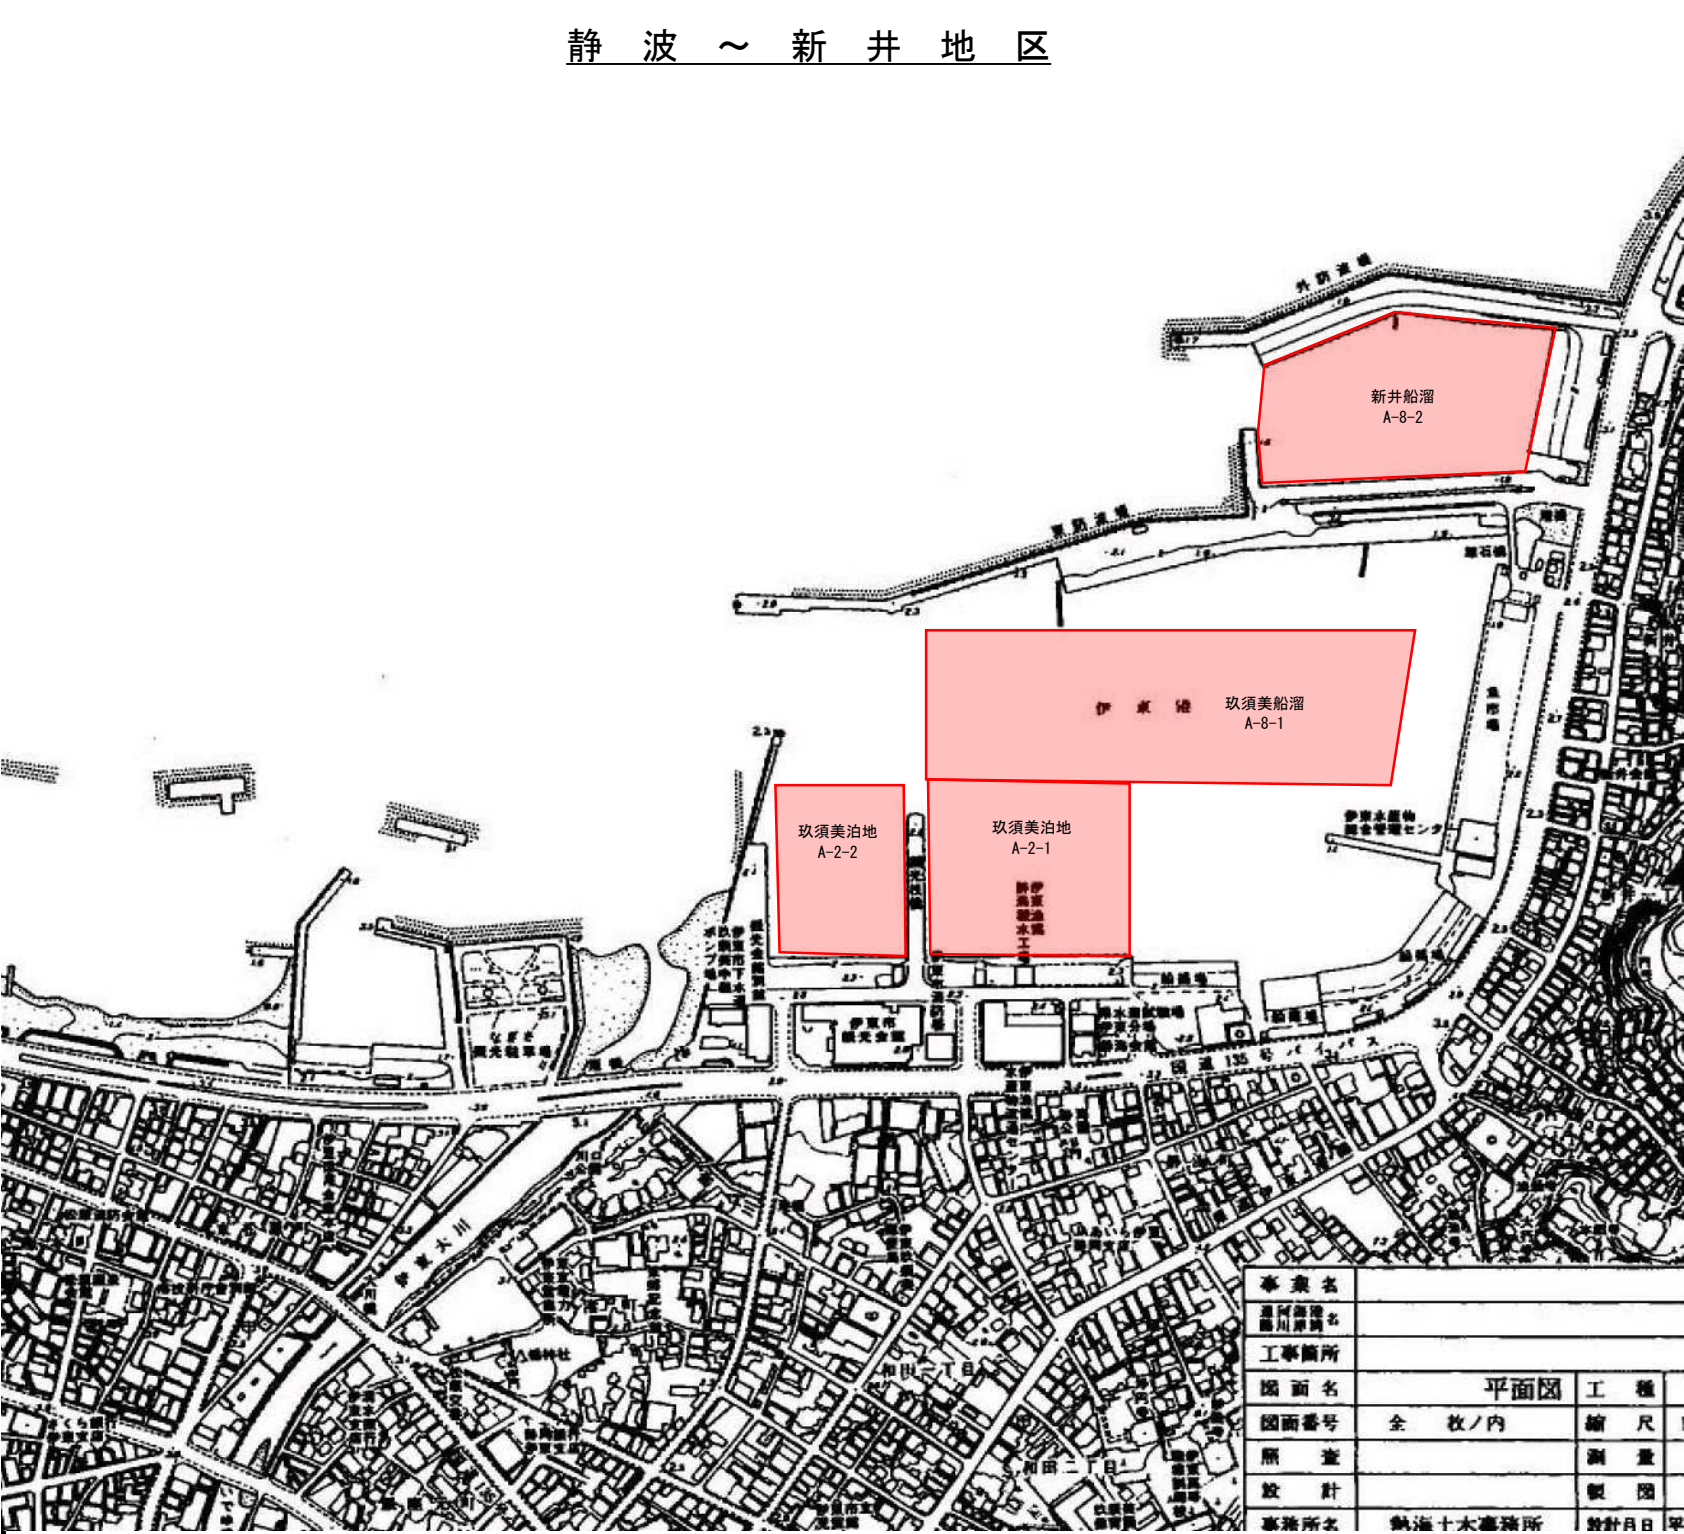


川 奈 地 区





港域図 1:50,000

# 下田港平面図

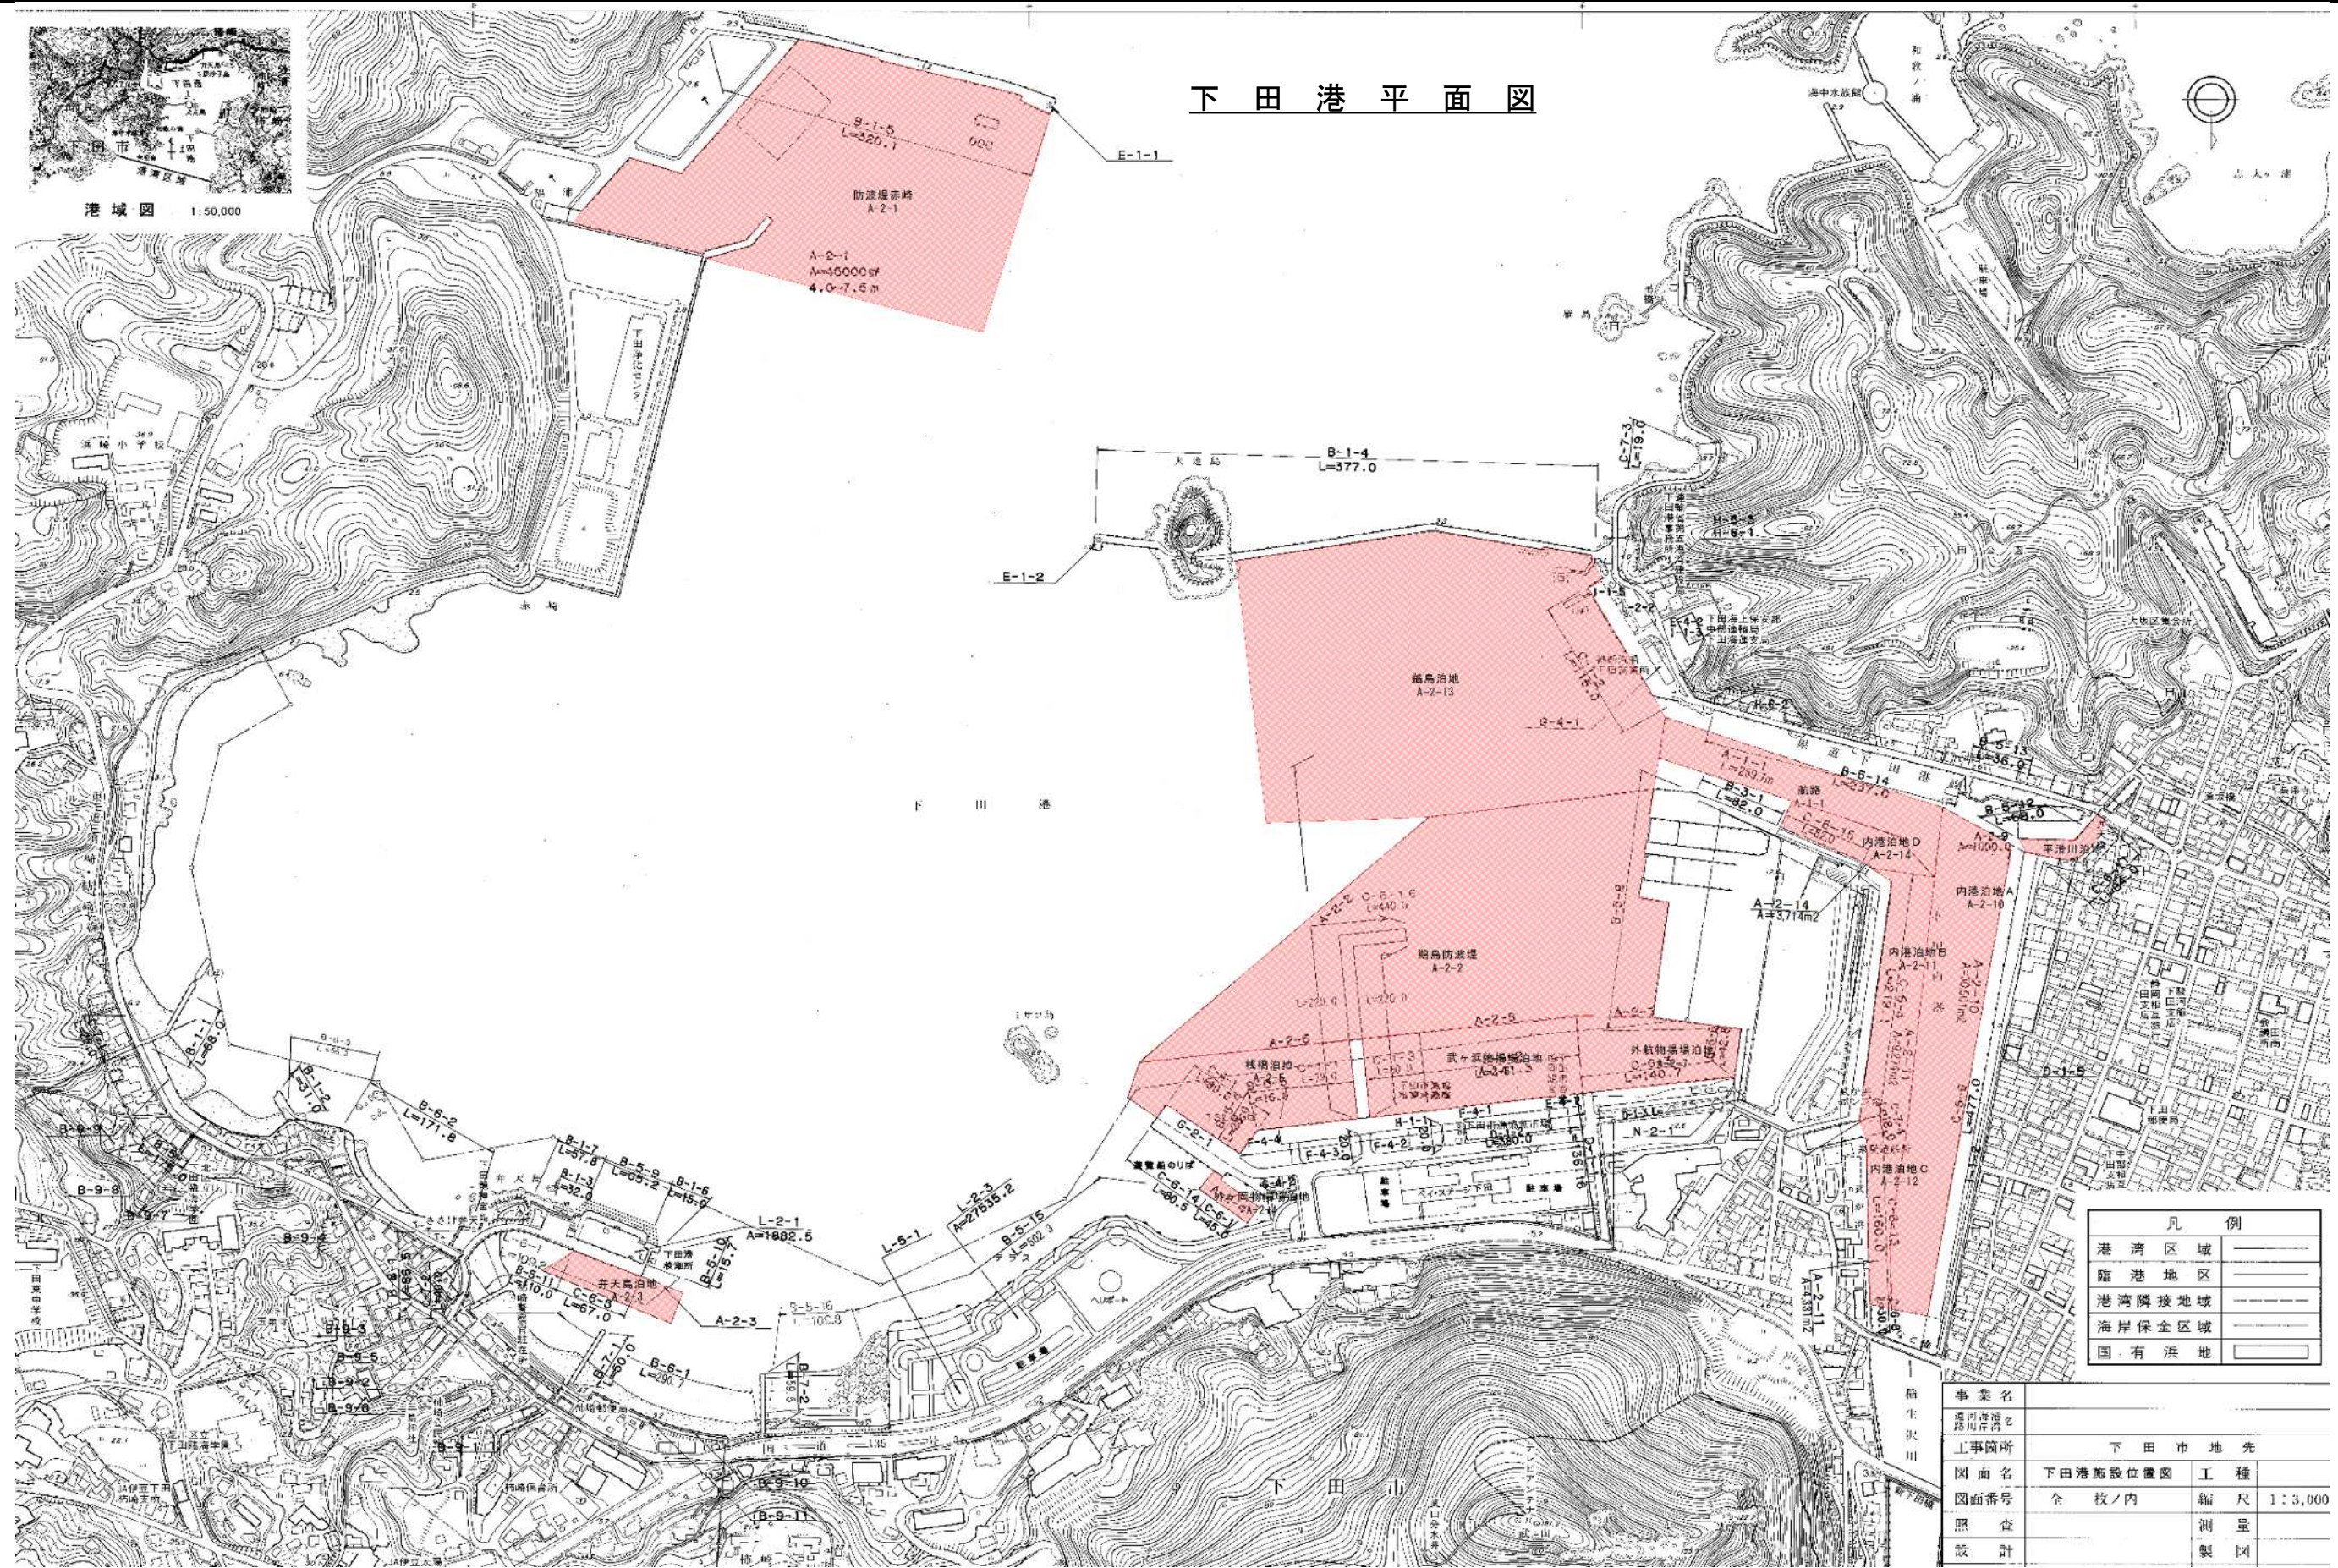


| 凡 例         |    |
|-------------|----|
| 港 湾 区 域     | —— |
| 臨 港 地 区     | —— |
| 港 湾 隣 接 地 域 | —— |
| 海 岸 保 全 区 域 | —— |
| 国 有 浜 地     | —— |

|      |               |     |         |
|------|---------------|-----|---------|
| 事業名  | 下田港を<br>臨川岸港を |     |         |
| 工事箇所 | 下田市地先         |     |         |
| 図面名  | 下田港施設位置図      | 工 種 |         |
| 図面番号 | 全 枚ノ内         | 縮 尺 | 1:3,000 |
| 照 査  |               | 測 量 |         |
| 設 計  |               | 製 図 |         |




### 手 石 港 平 面 図

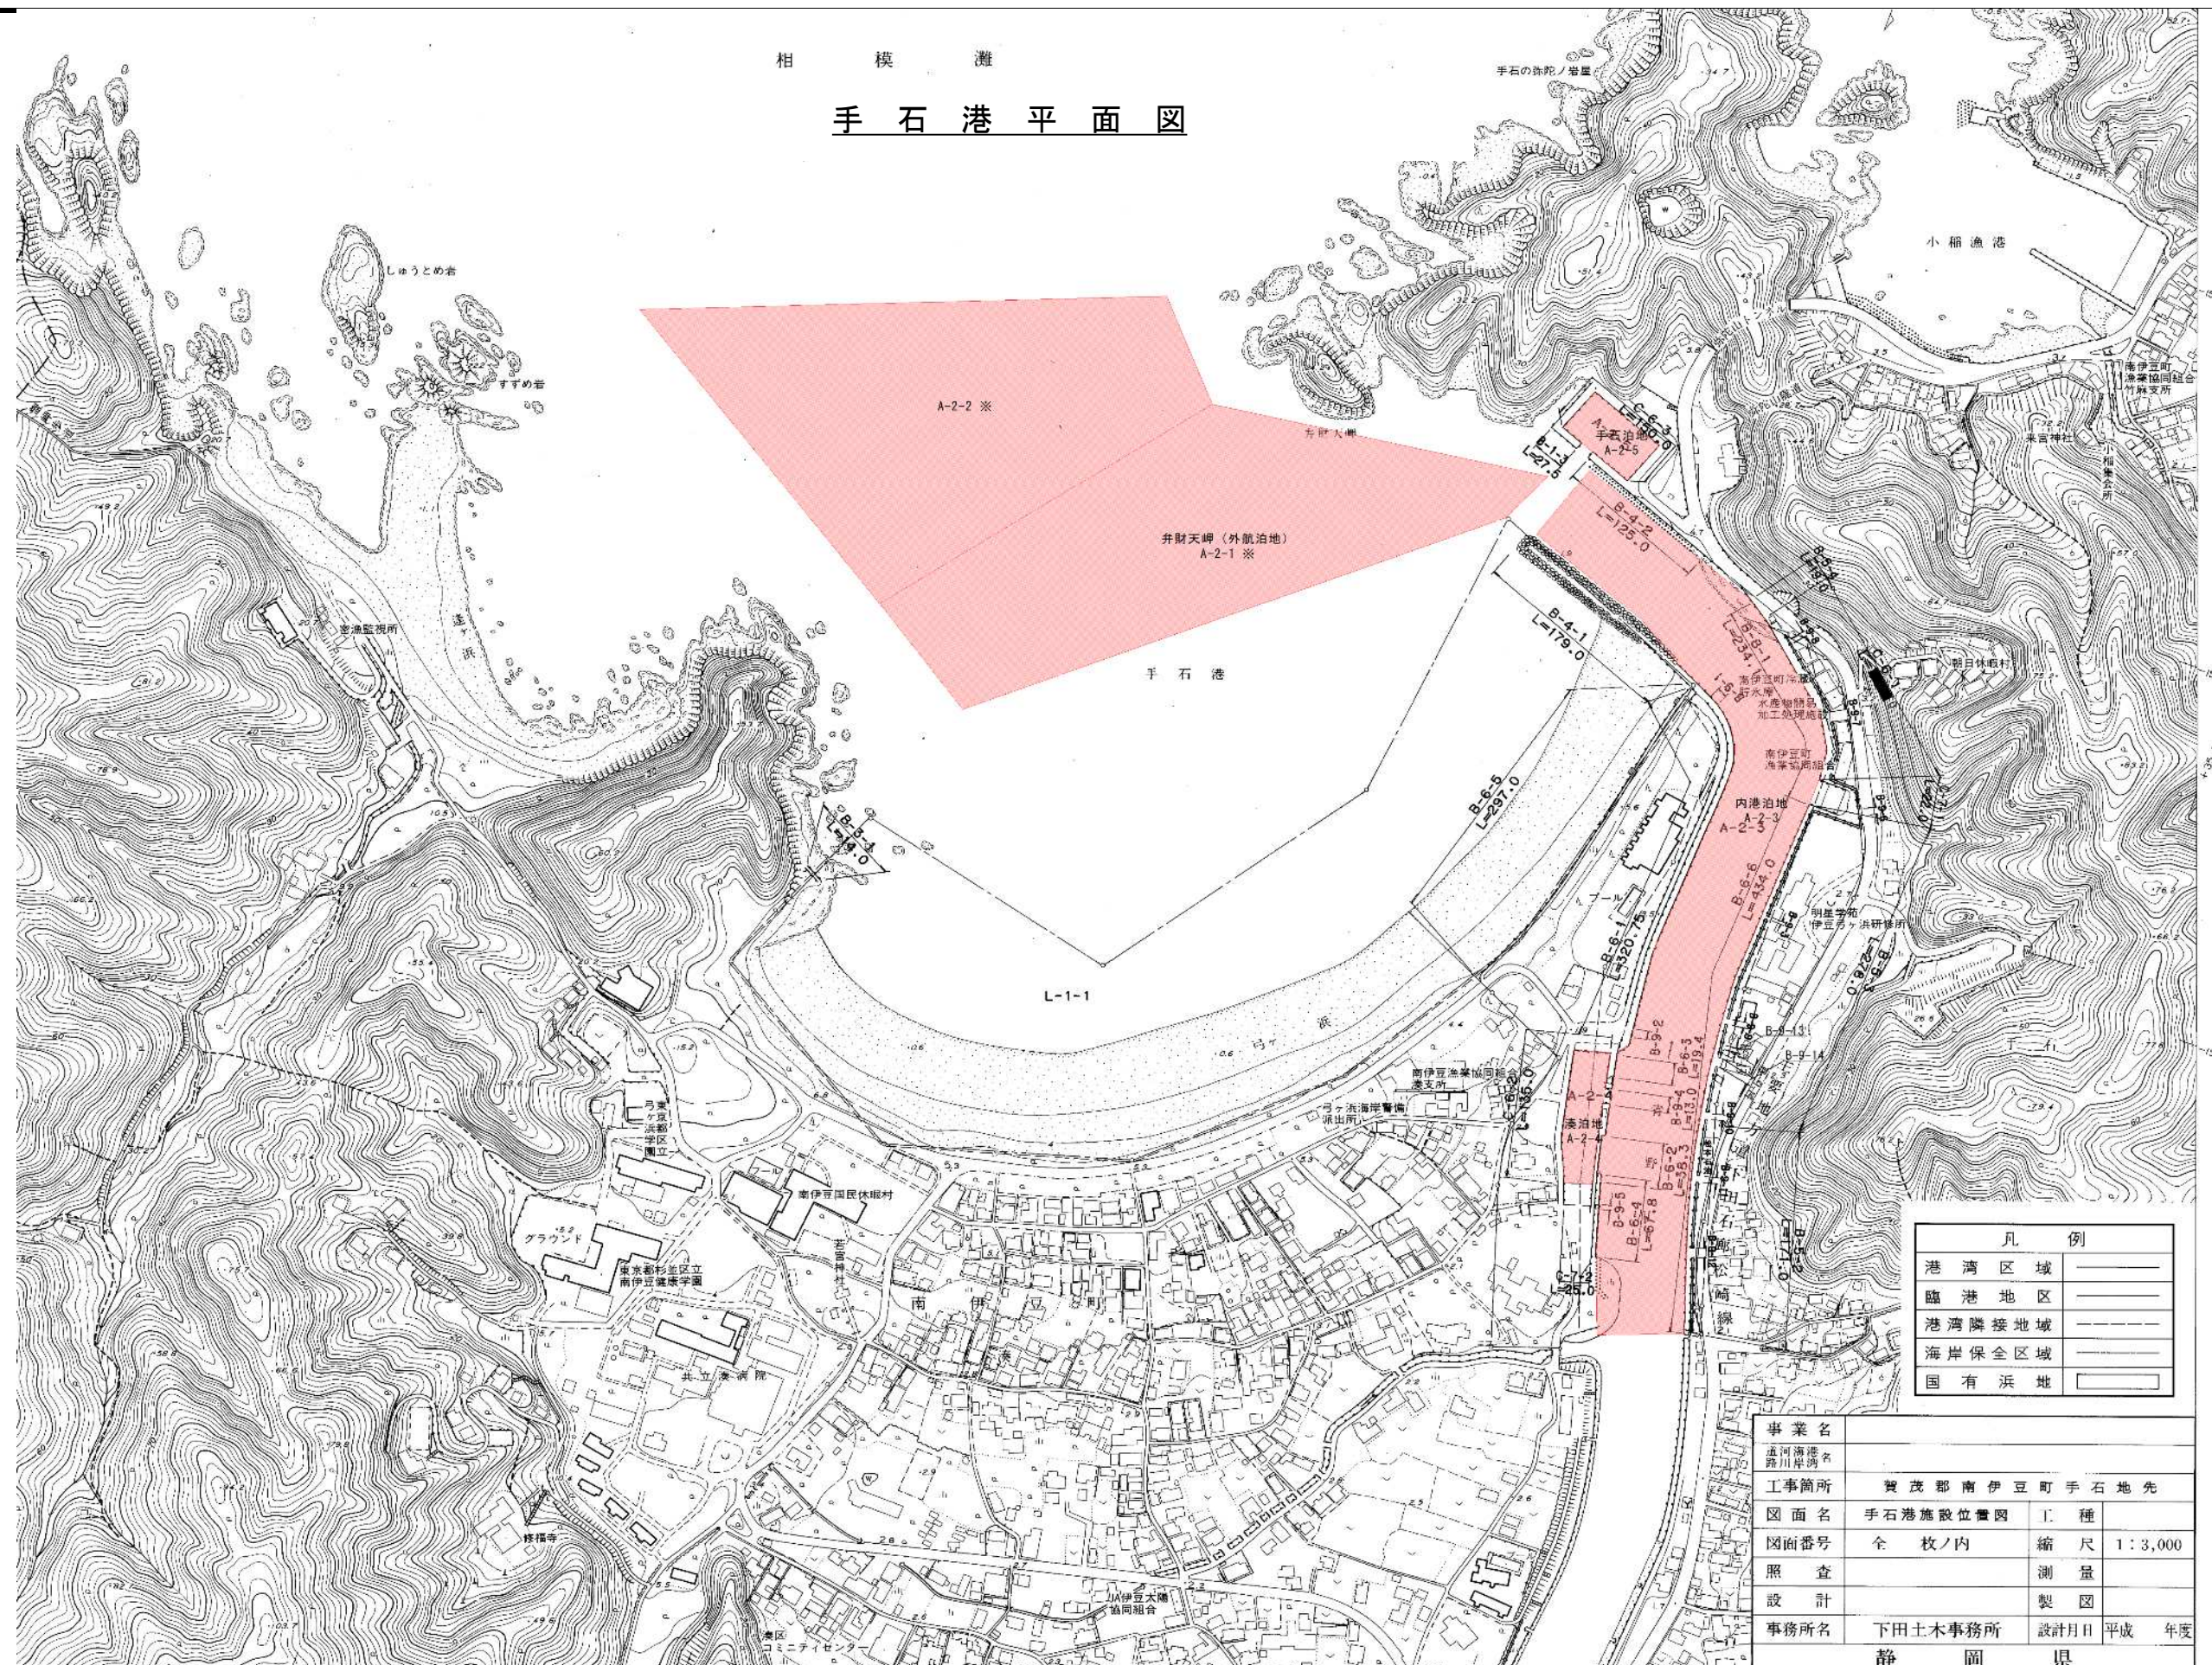


| 凡 例         |                      |
|-------------|----------------------|
| 港 湾 区 域     | _____                |
| 临 港 地 区     | _____                |
| 港 湾 隣 接 地 域 | -----                |
| 海 岸 保 全 区 域 | _____                |
| 国 有 浜 地     | <input type="text"/> |

|      |               |      |         |
|------|---------------|------|---------|
| 事業名  | 河川港灣名<br>鎌川岸溝 |      |         |
| 工事箇所 | 賀茂郡南伊豆町手石地先   |      |         |
| 図面名  | 手石港施設位置図      | 工種   |         |
| 図面番号 | 全 枚ノ内         | 縮 尺  | 1:3,000 |
| 照 査  |               | 測 量  |         |
| 設 計  |               | 製 図  |         |
| 事務所名 | 下田土木事務所       | 設計月日 | 平成 年度   |
|      | 静 岡 県         |      |         |


## 松崎港平面図

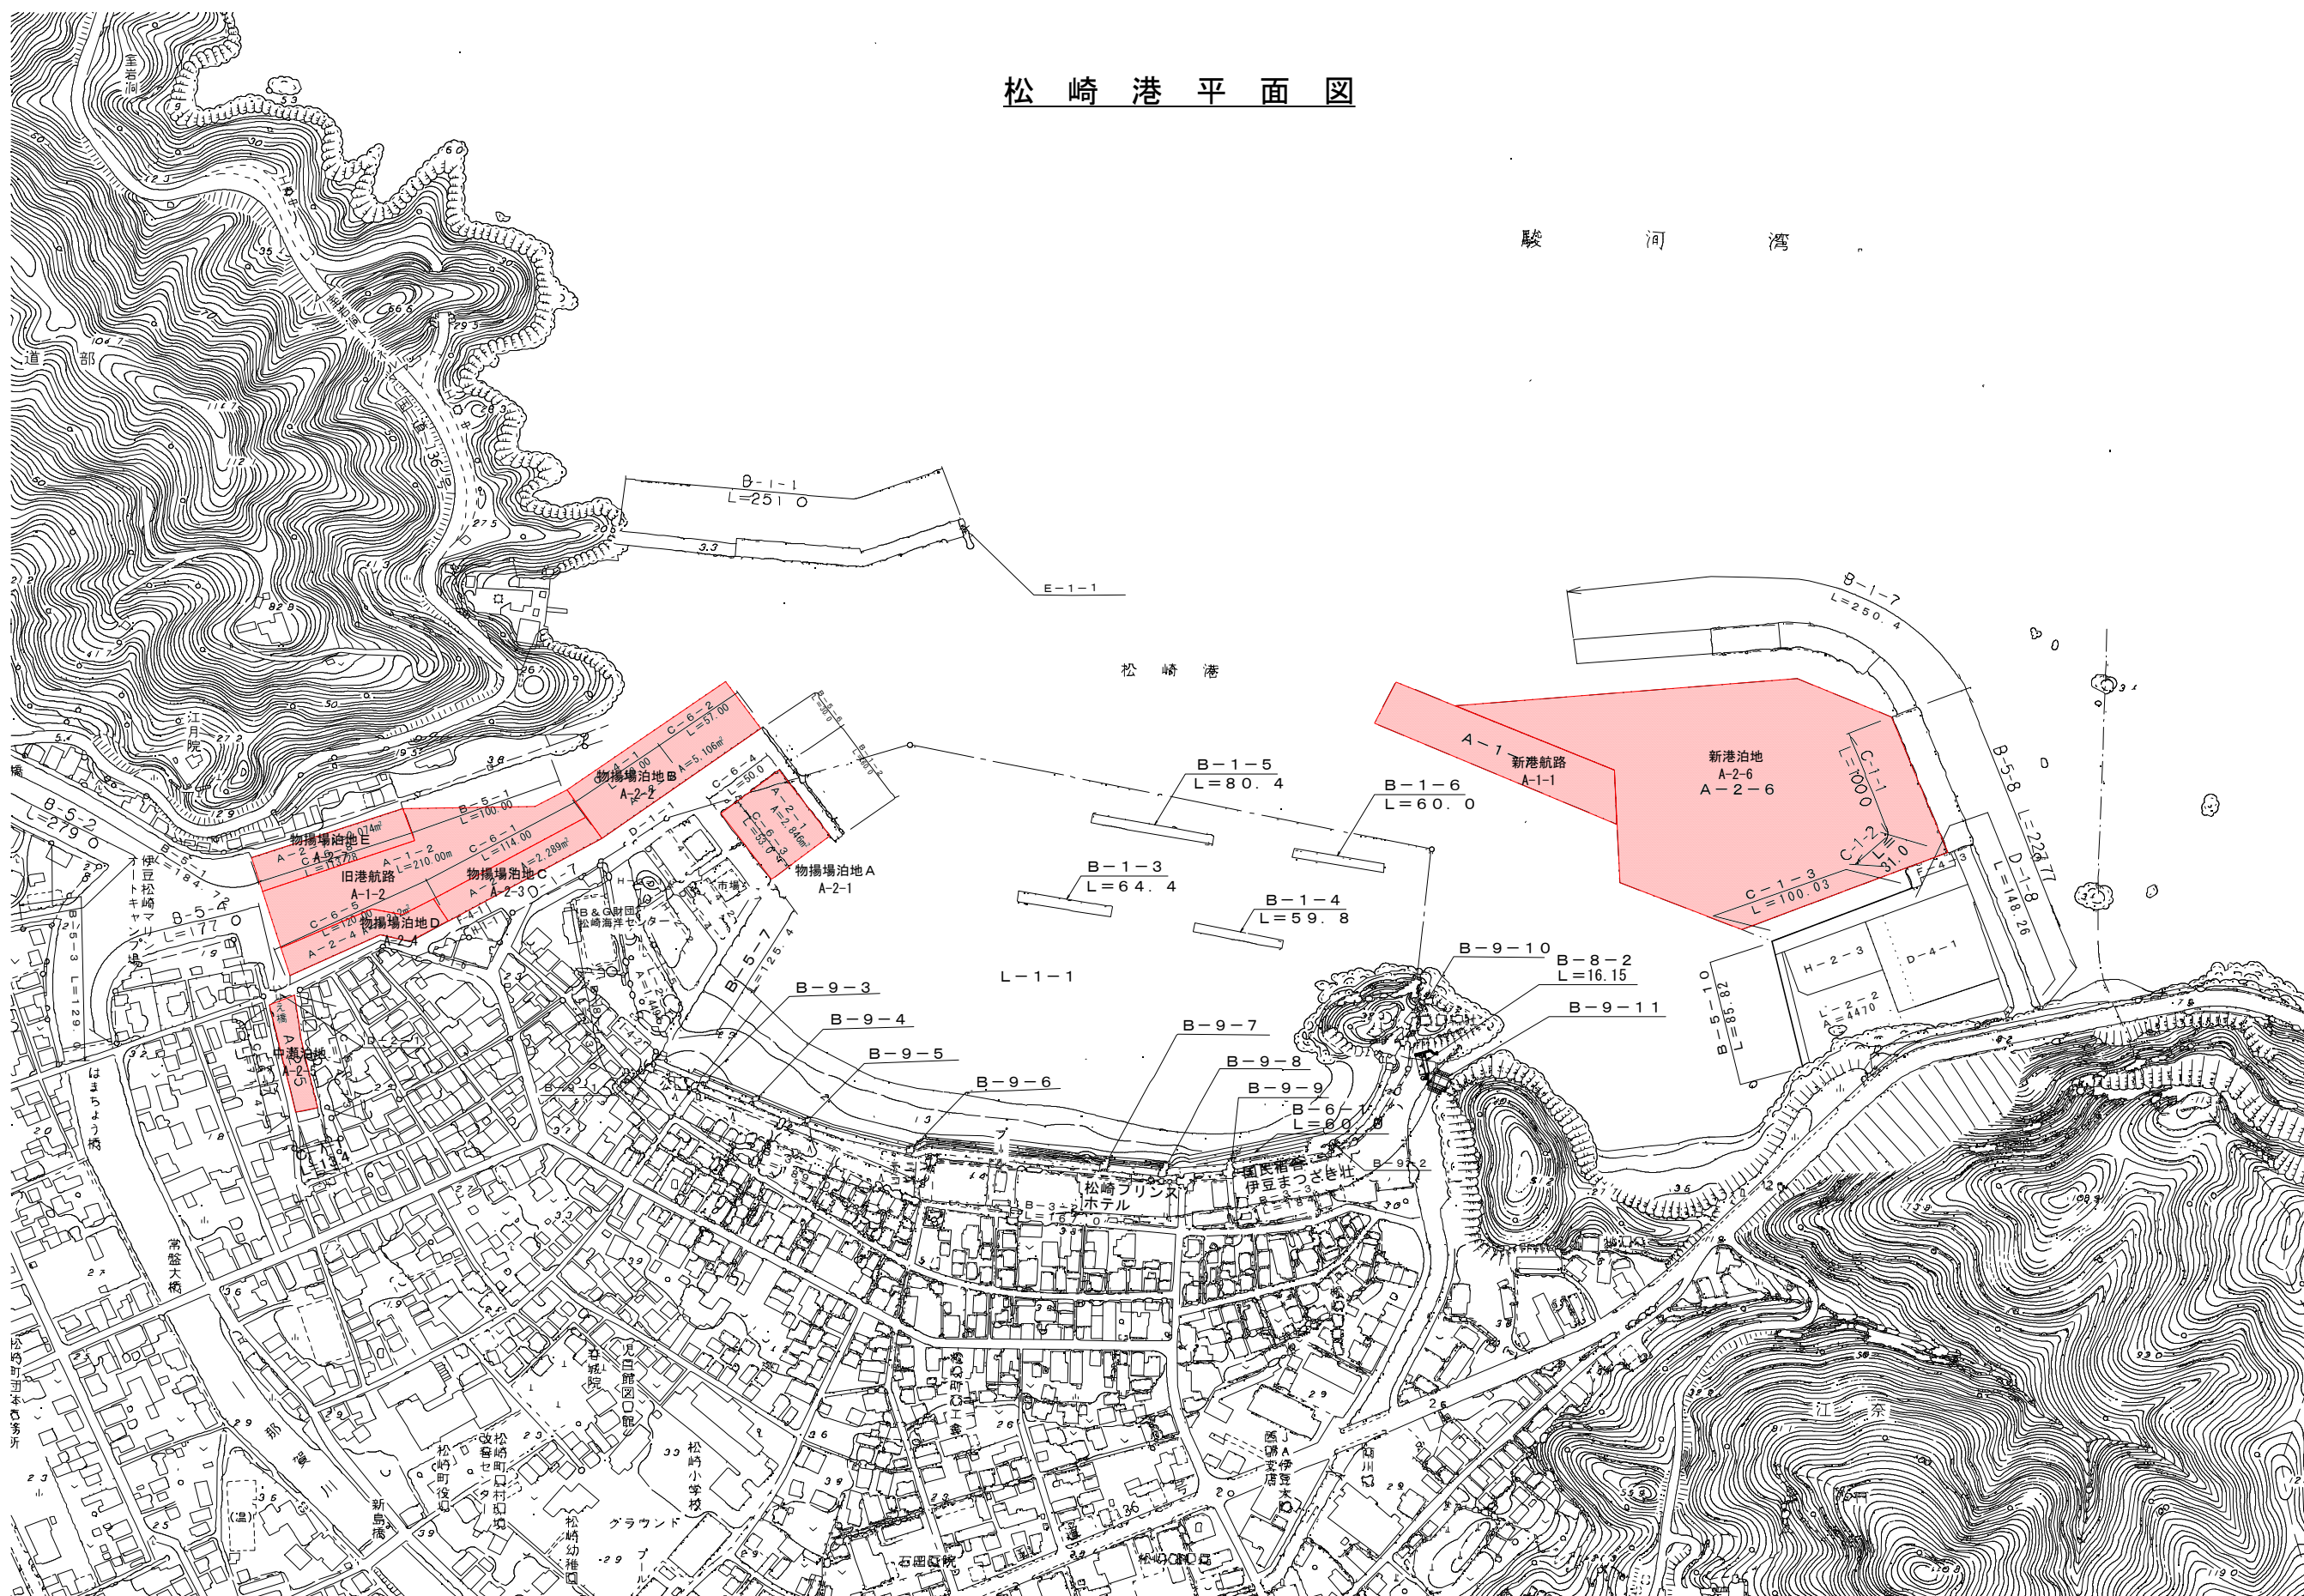


# 宇久須港平面図

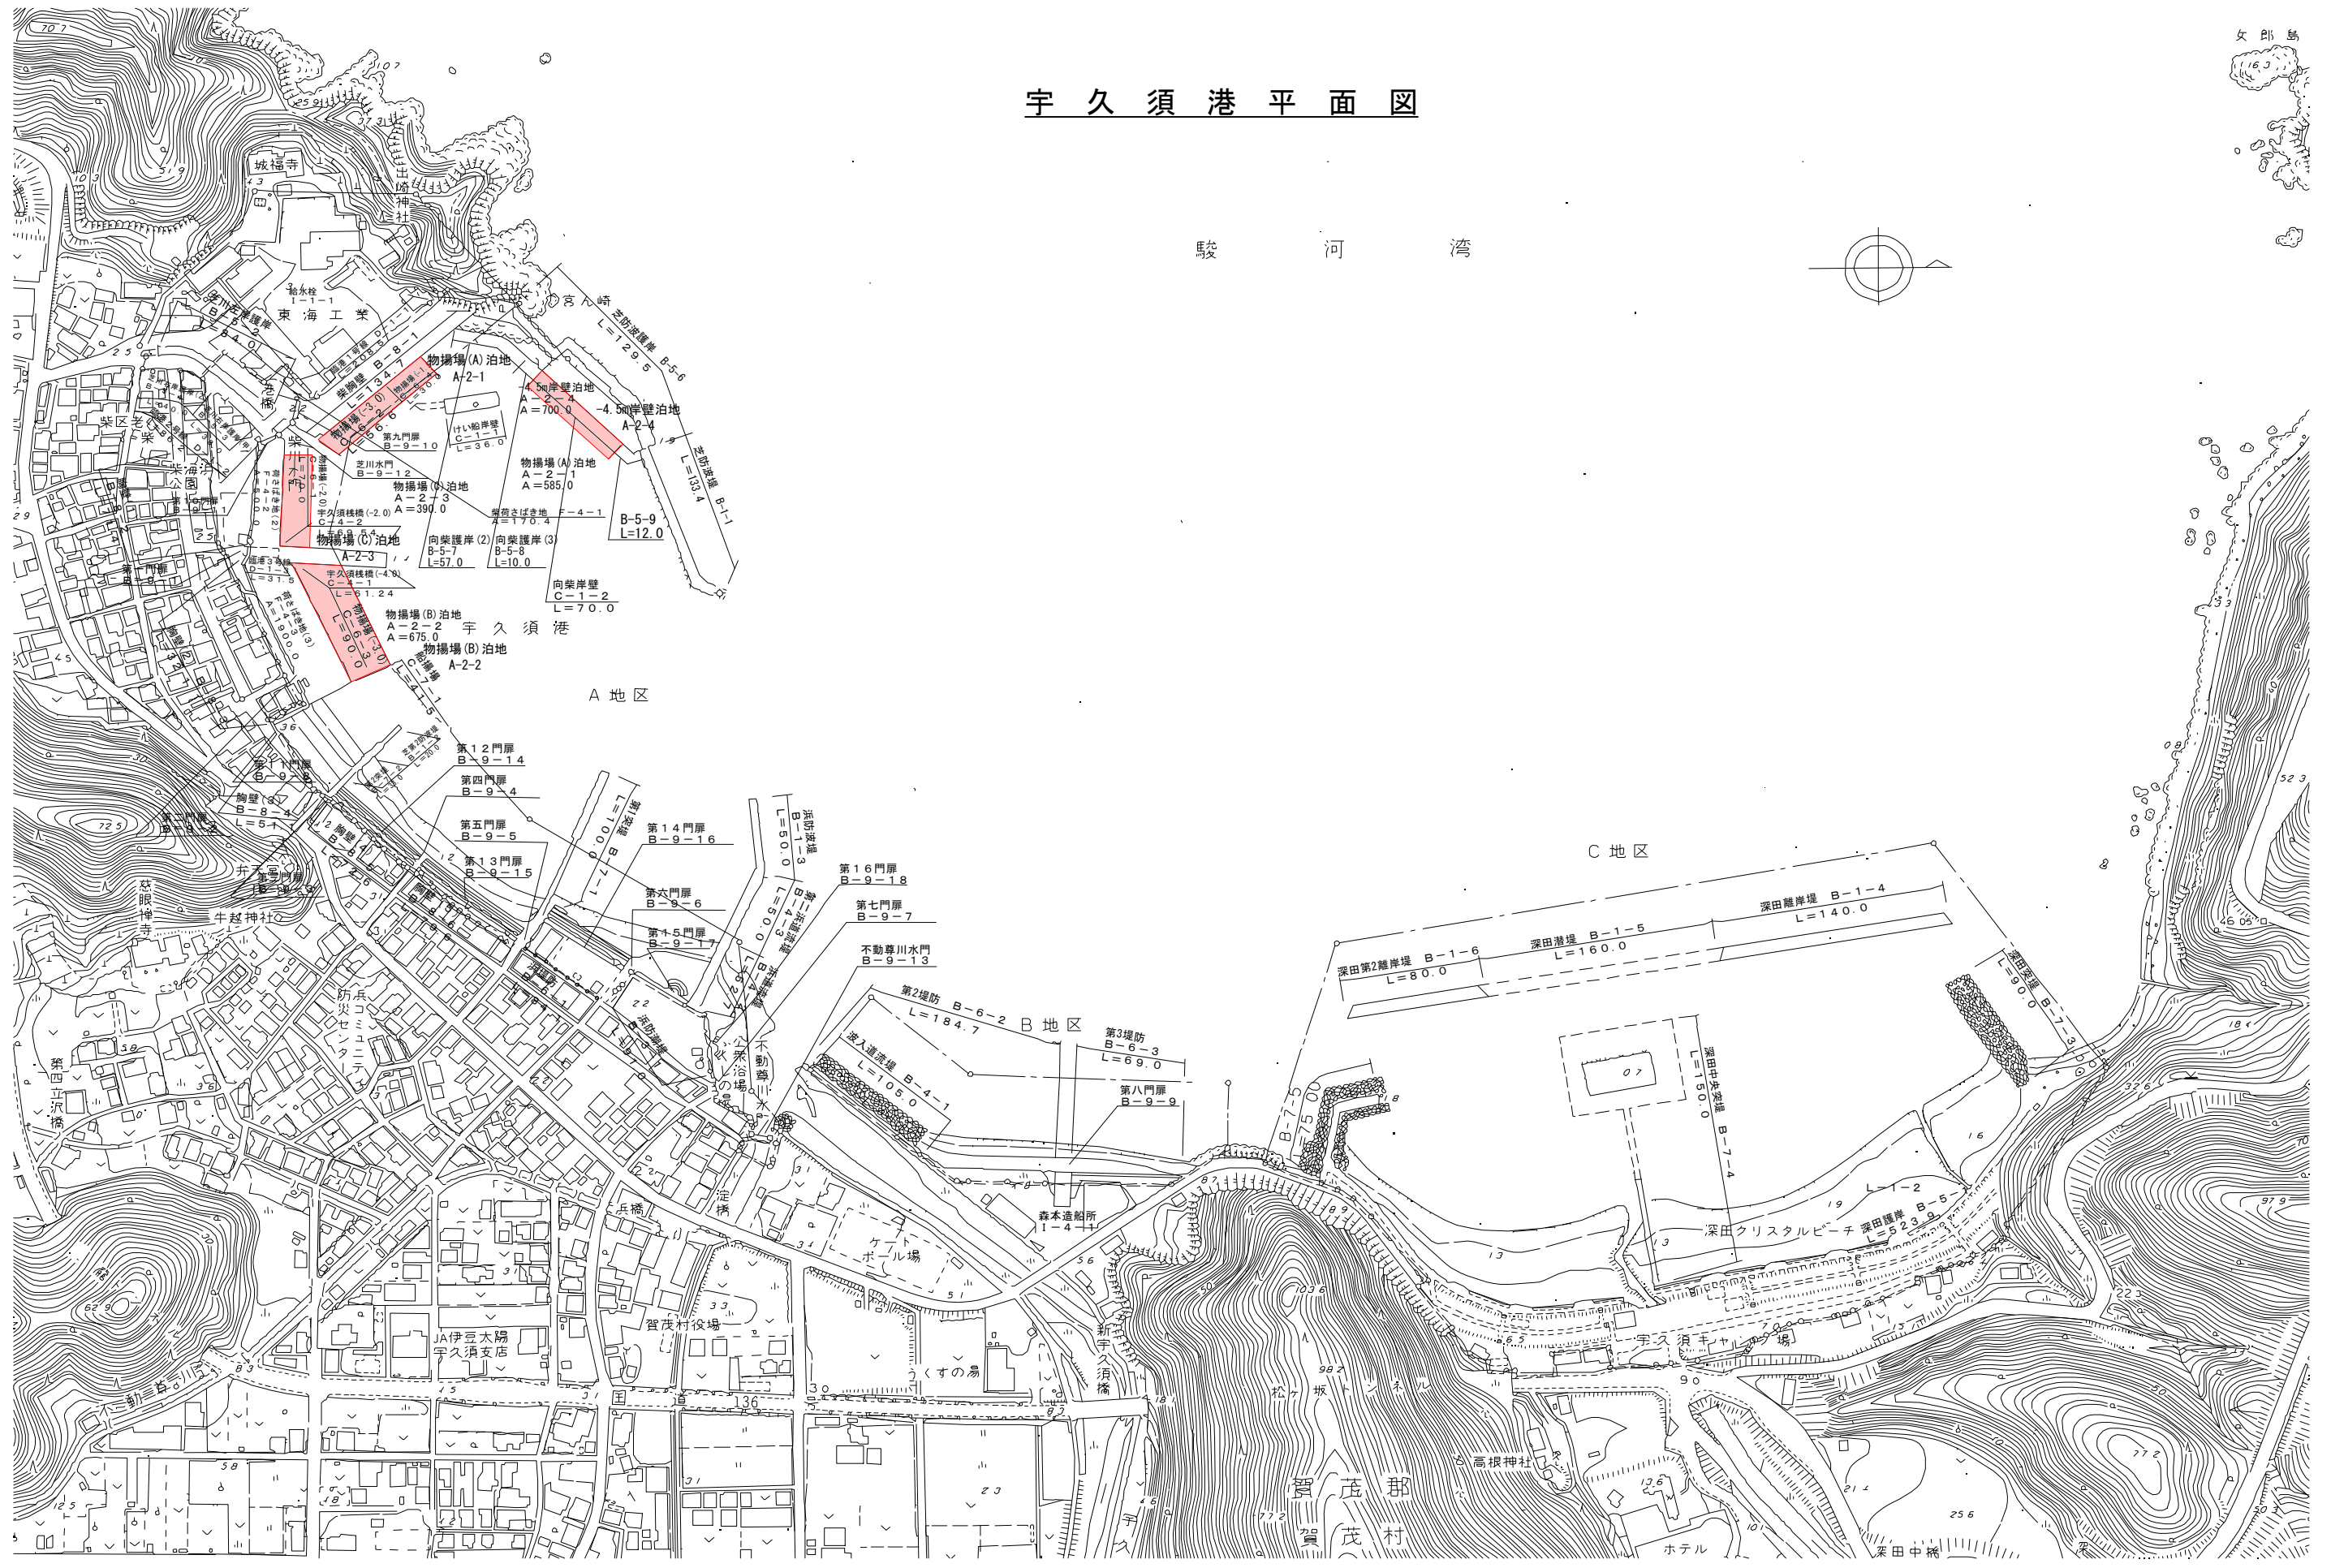


沼津港平面図

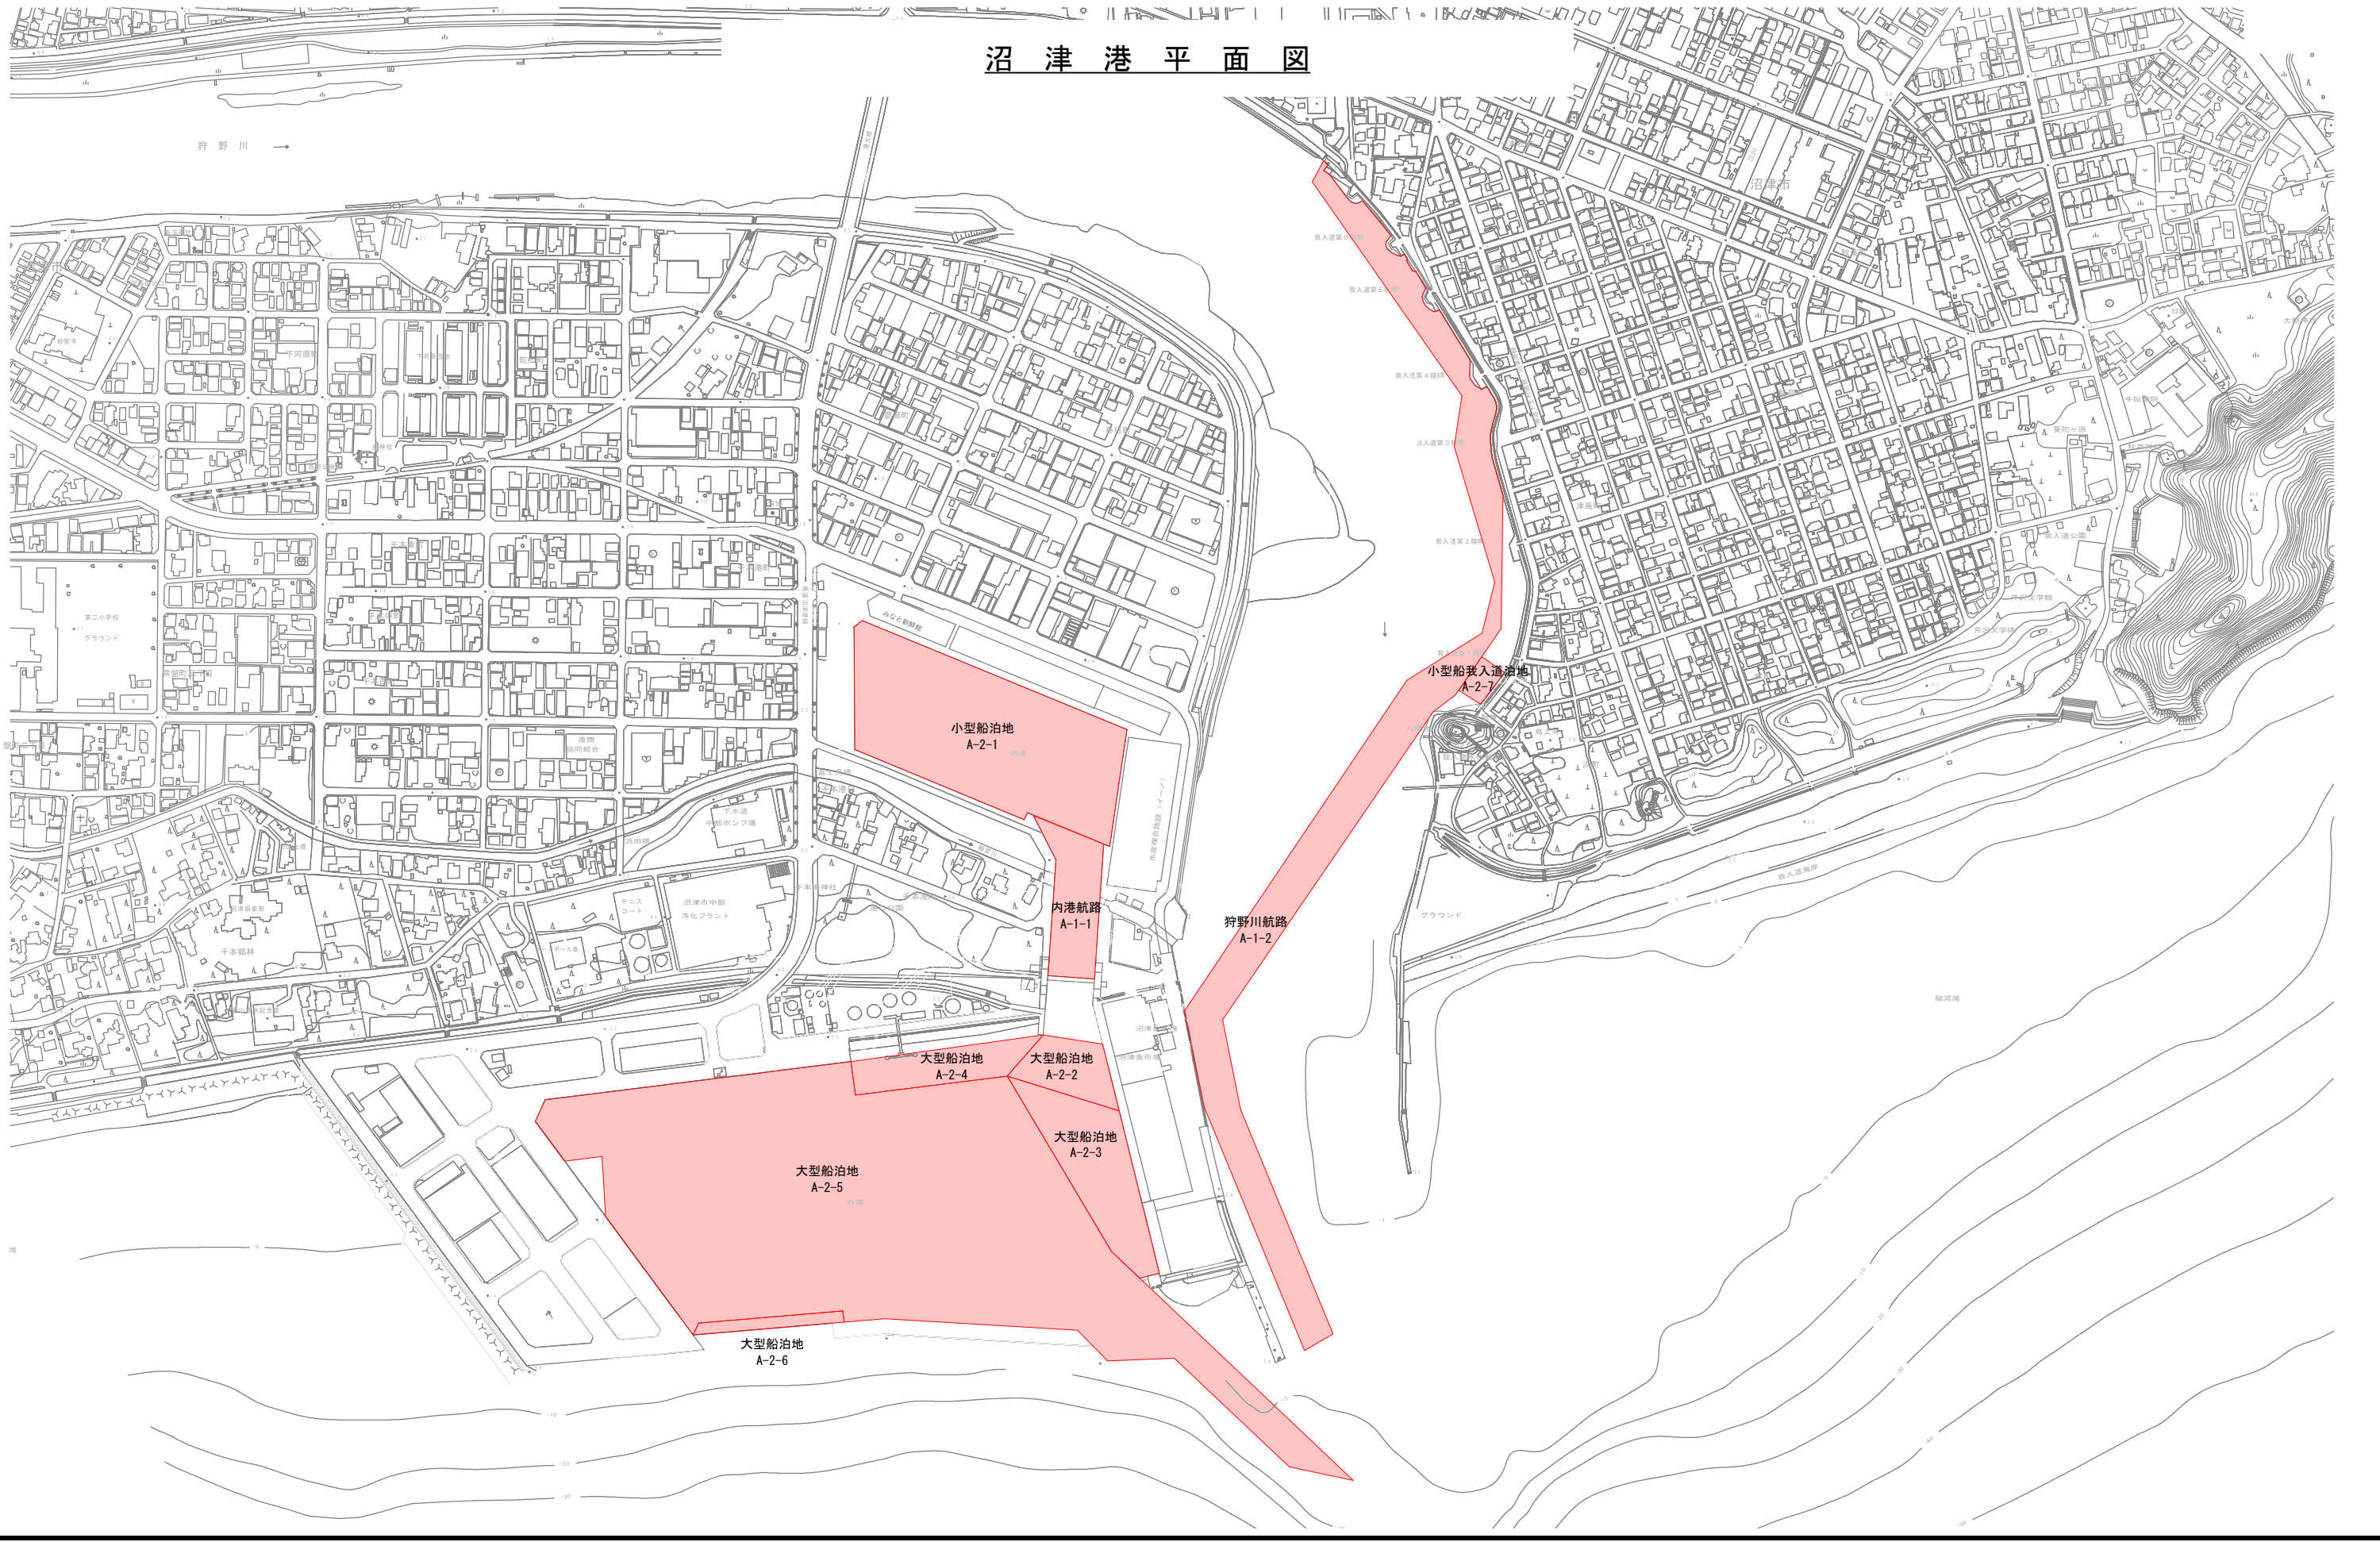

土 肥 港 平 面 图

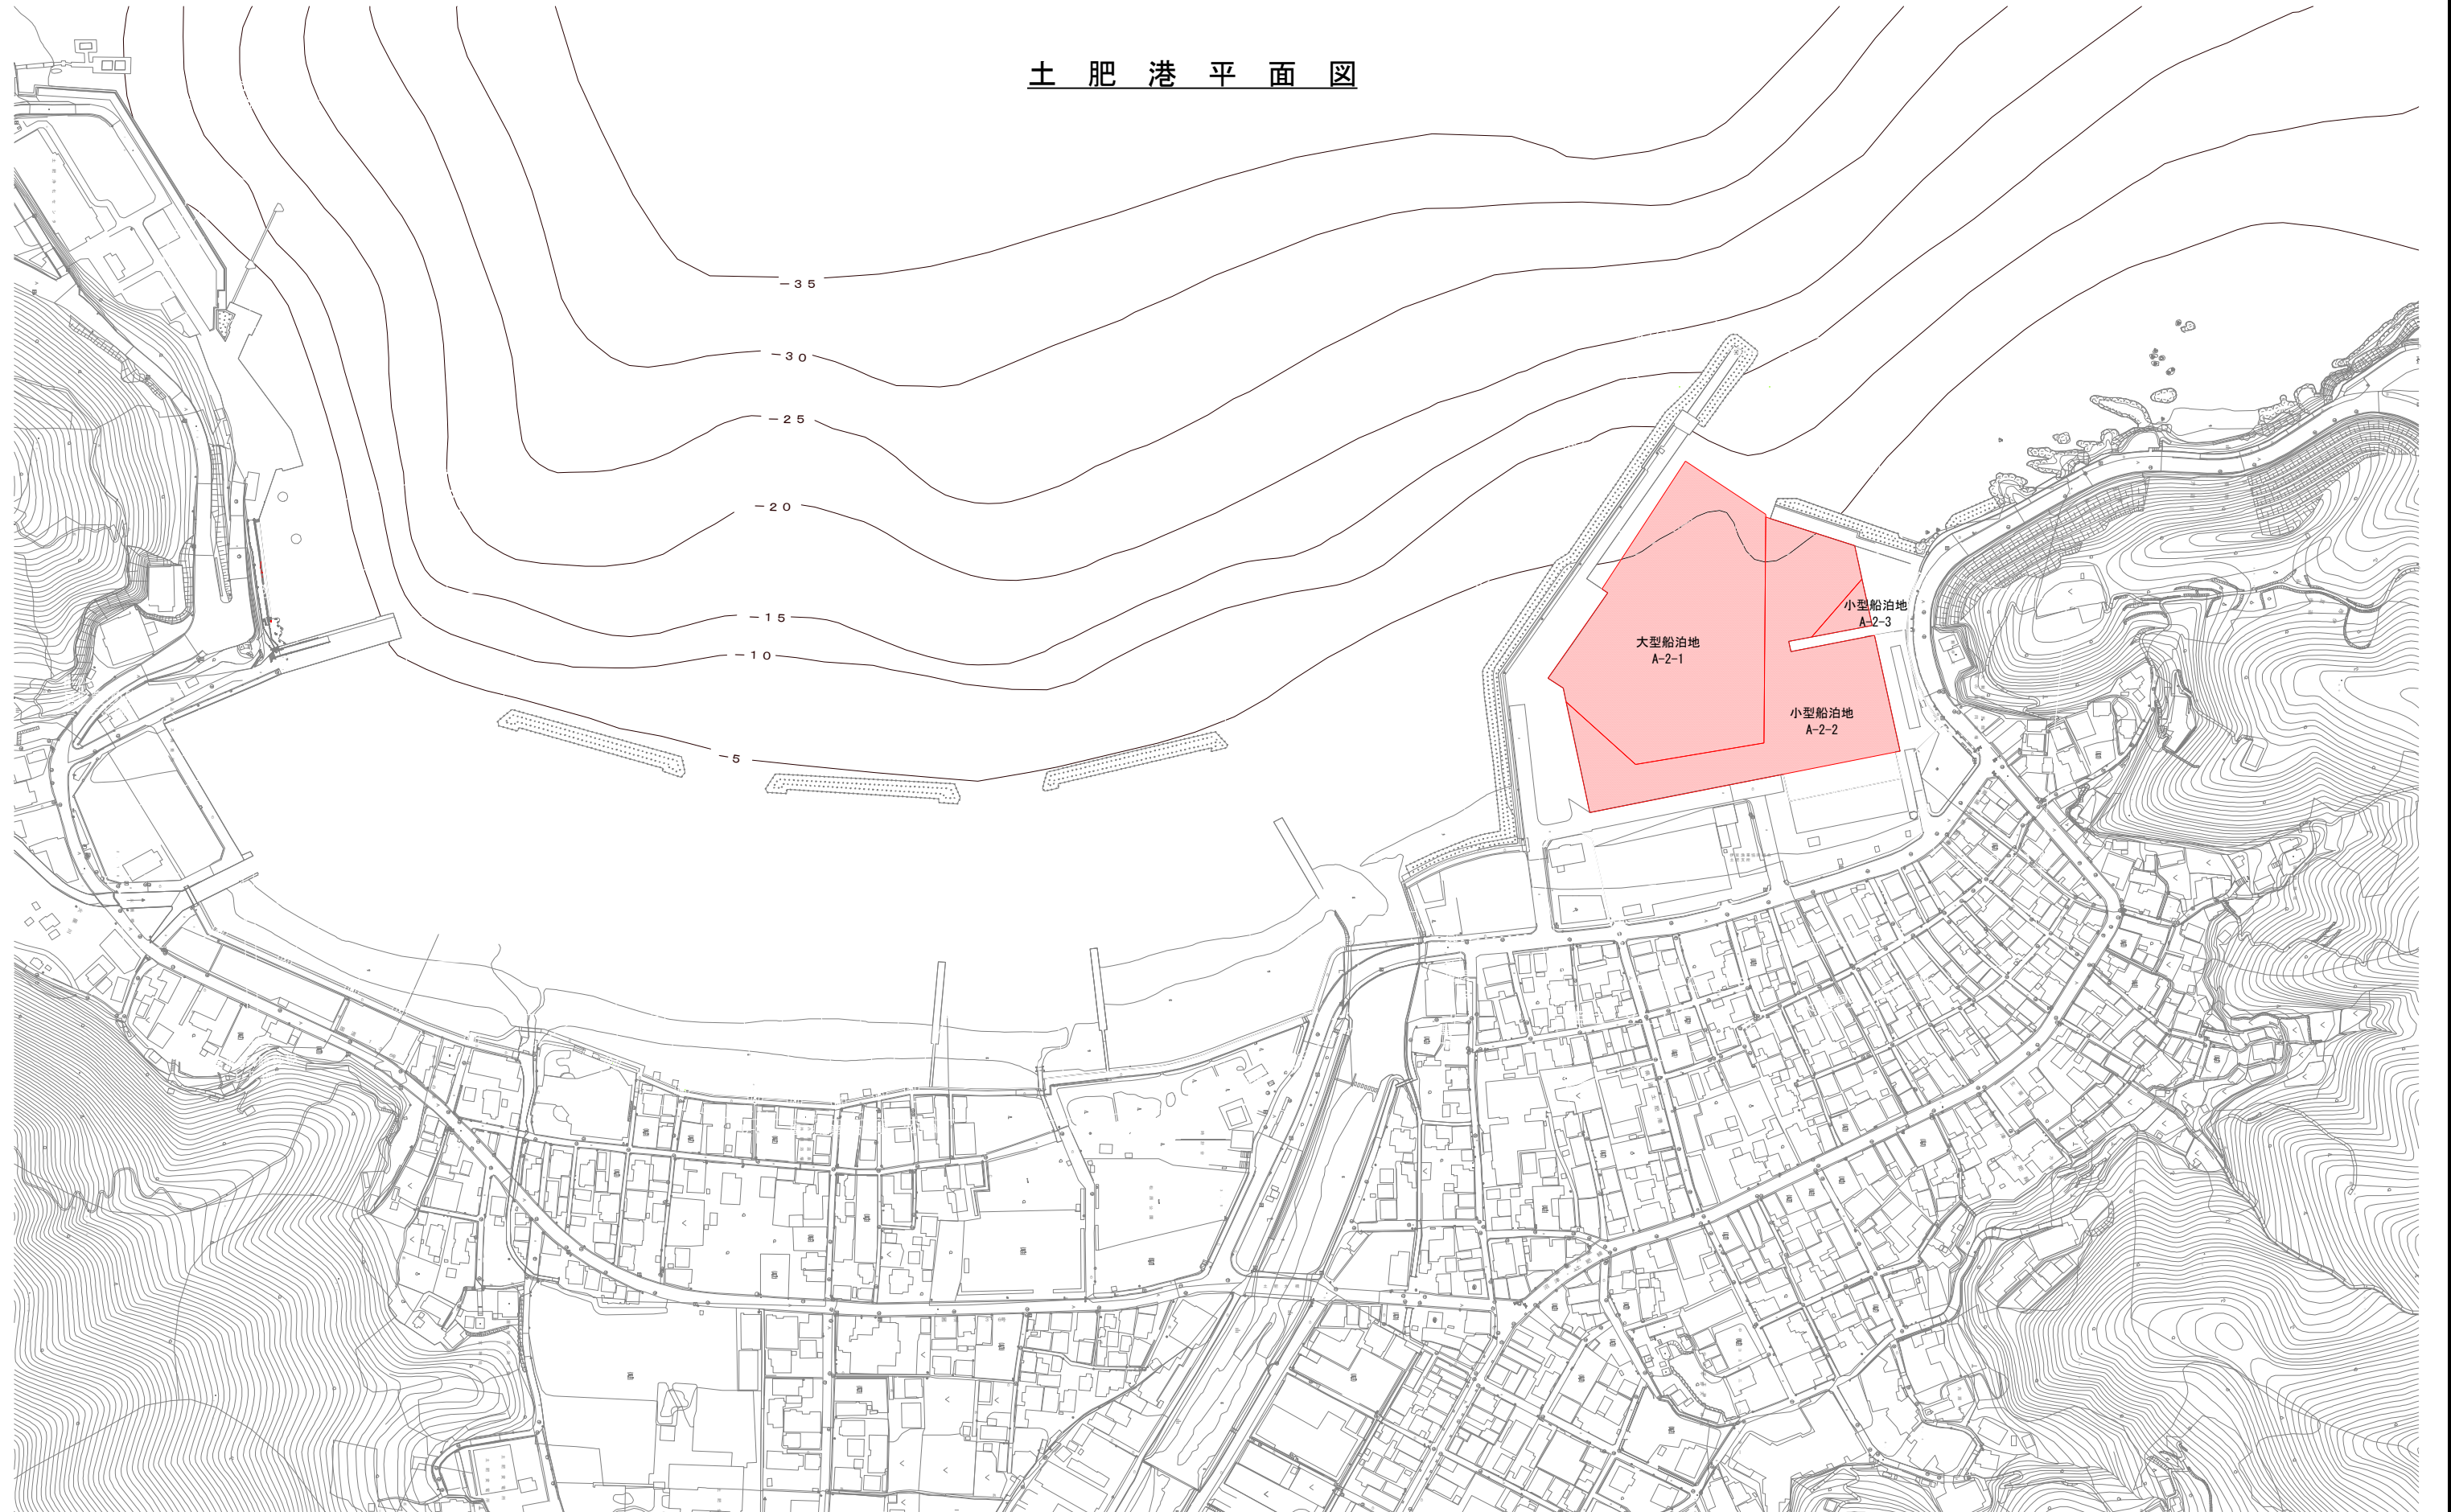

浜 名 港 平 面 図

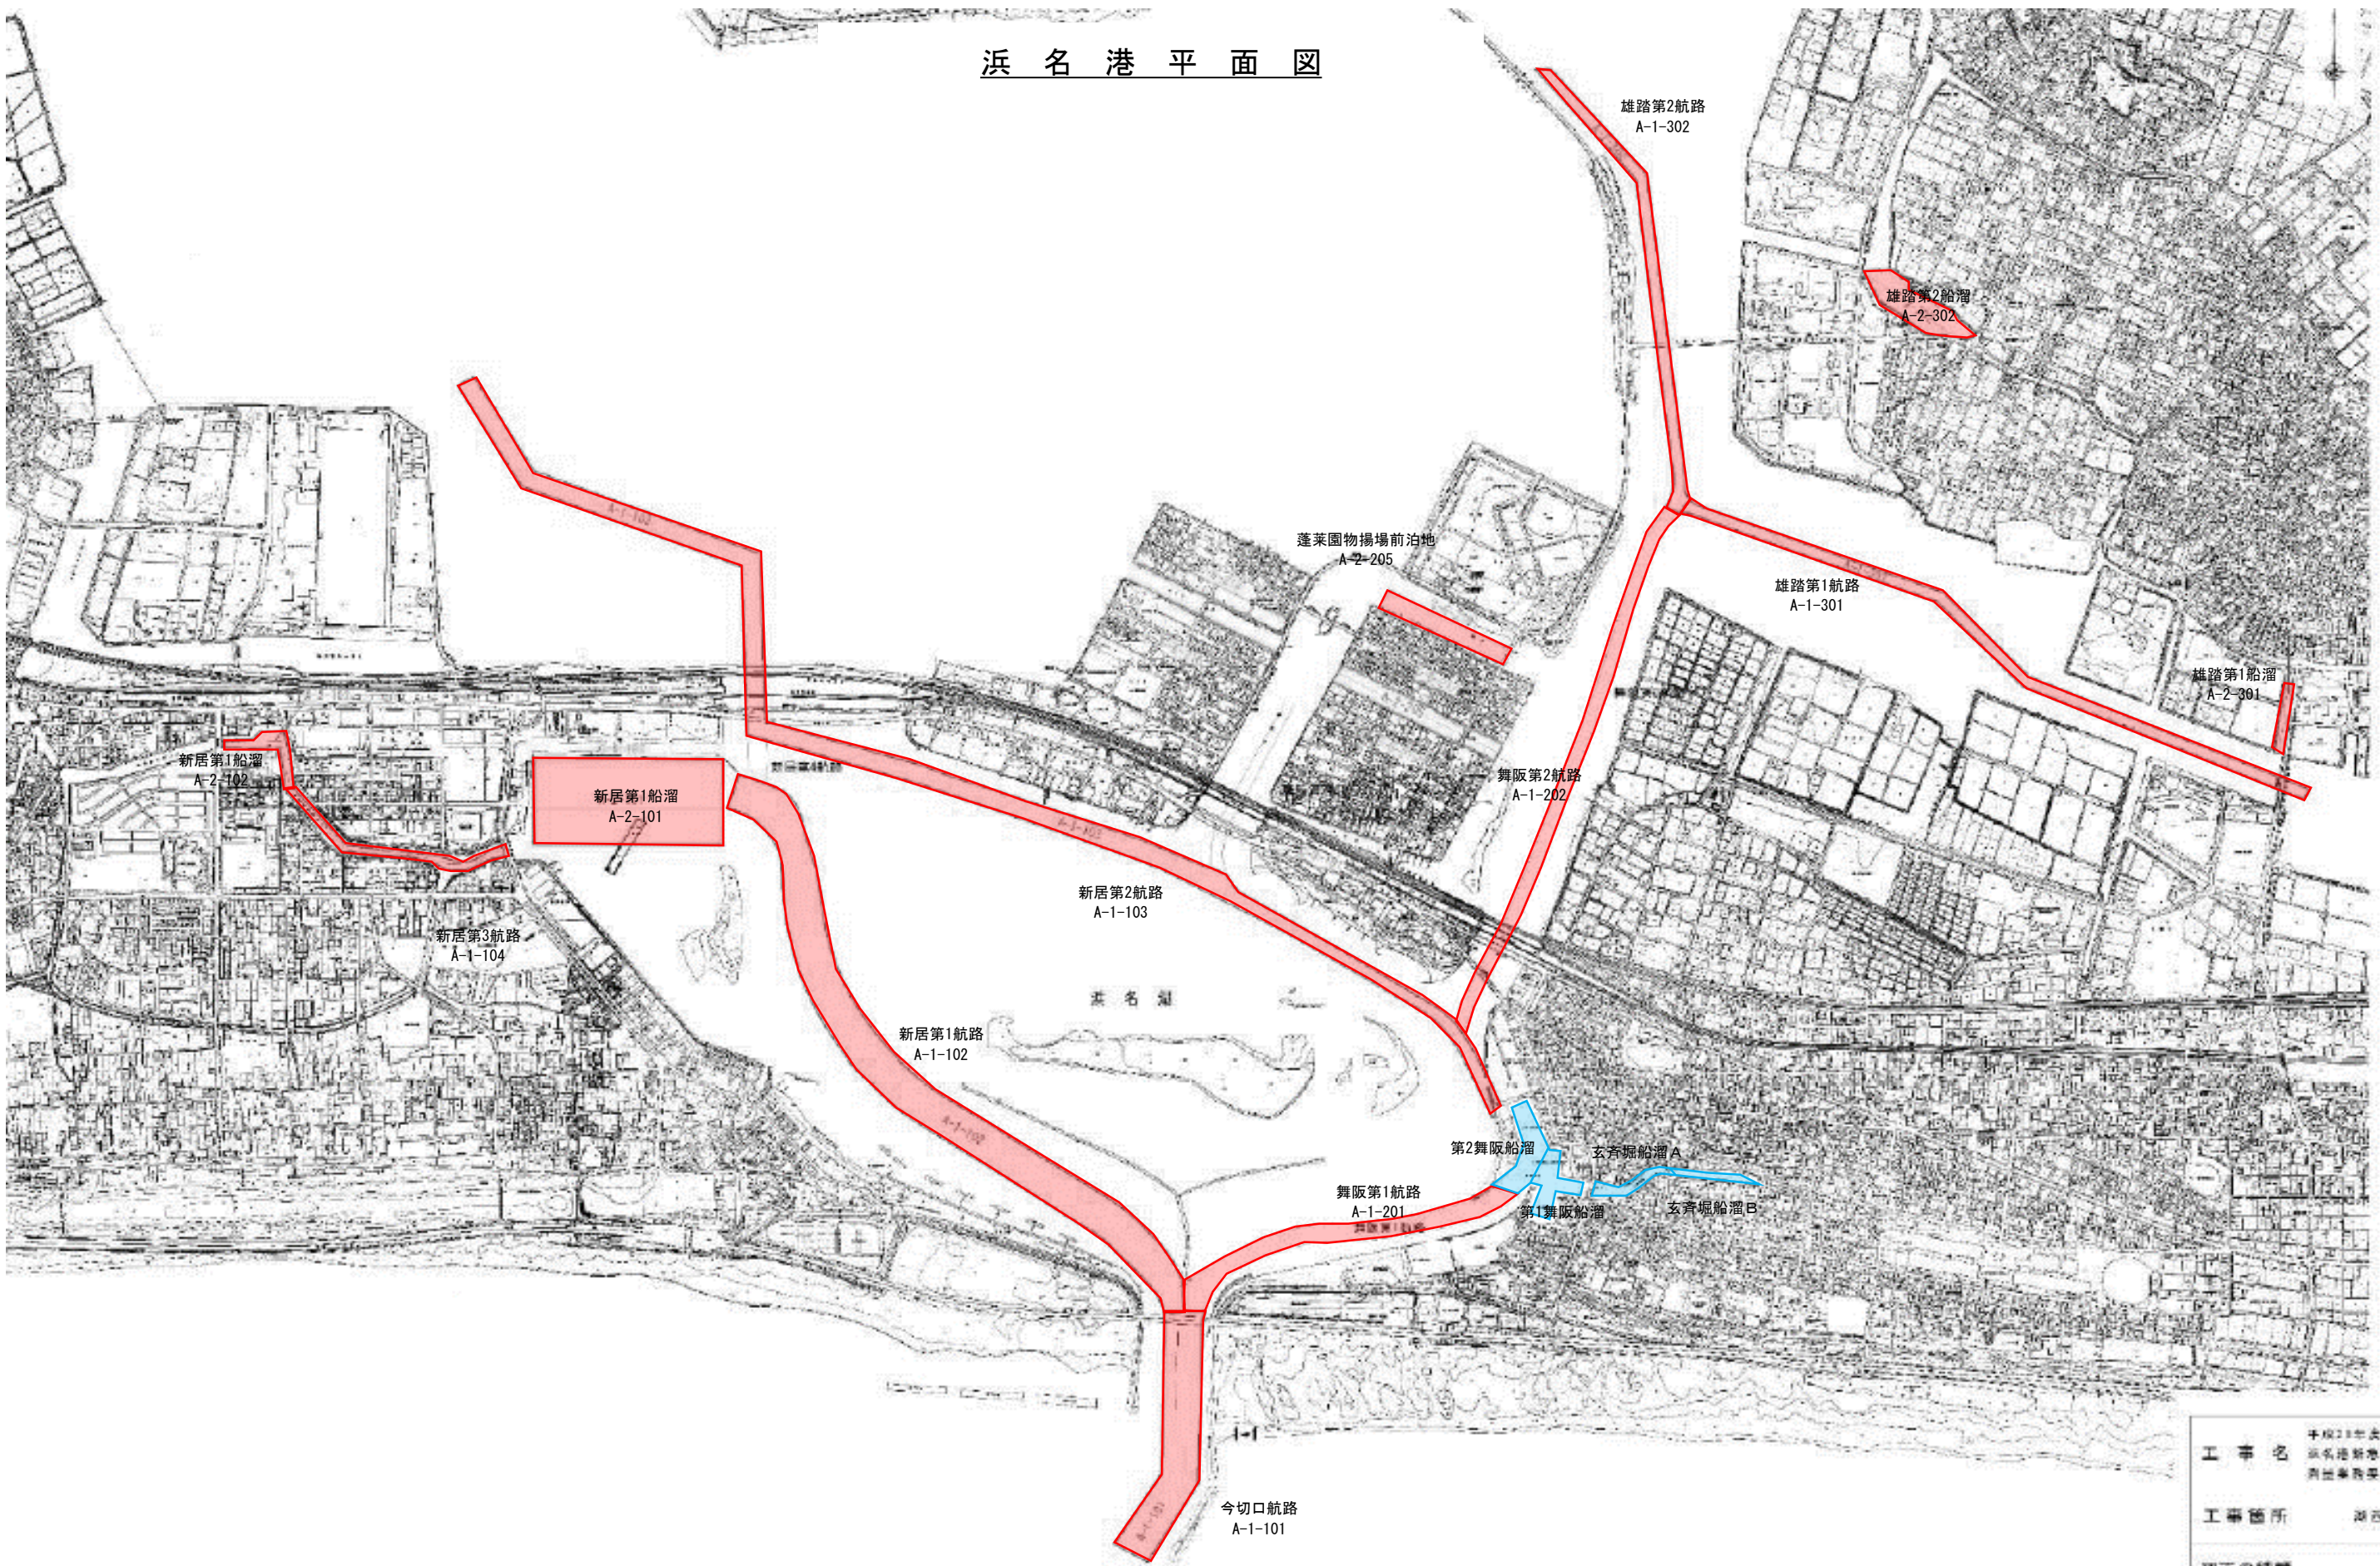

|       |                                    |
|-------|------------------------------------|
| 工事名   | 平成23年度「第21<br>浜名港新港埠頭<br>開港事業委託」(第 |
| 工事箇所  | 浜西市                                |
| 図面の種類 | ナ                                  |