


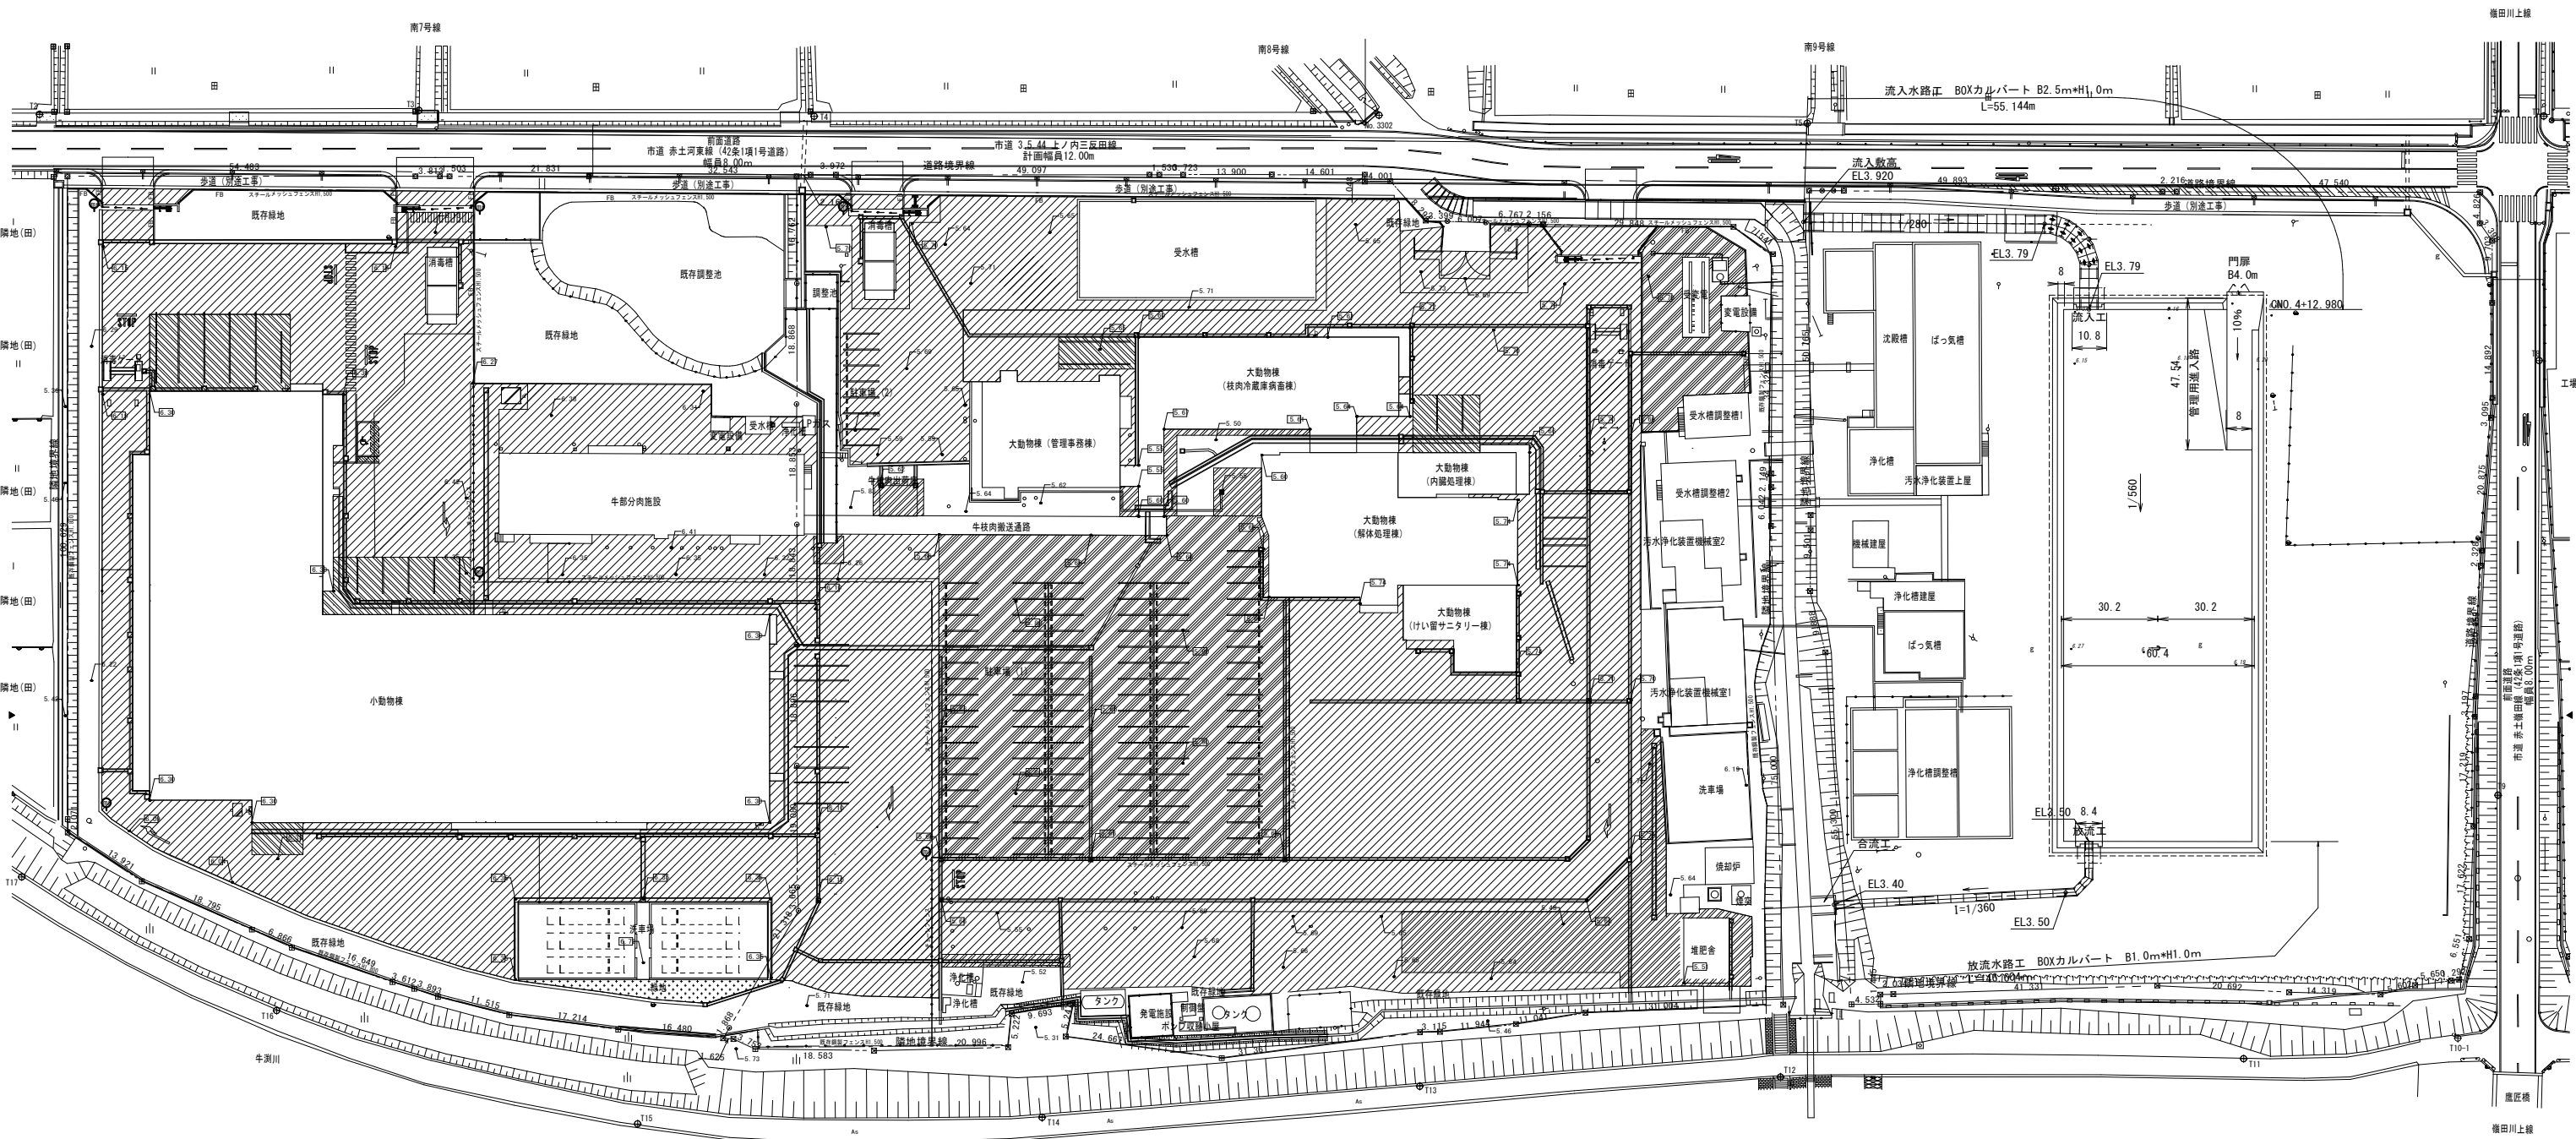

凡例			
記号	名称	備考	詳細図番号
	アスファルト舗装(車道用・一般)		G-01A
	アスファルト舗装(車道用・重量)		G-01B
	コンクリート舗装		G-02
	再生クラッシュラン砕石(RC-40)		
	植栽基盤	コウライ芝目地張り	
	チェーンフェンス	H=700	G-08
	スチールメッシュフェンス	H=1,500	G-09