雨水排水全体平面図

図面5

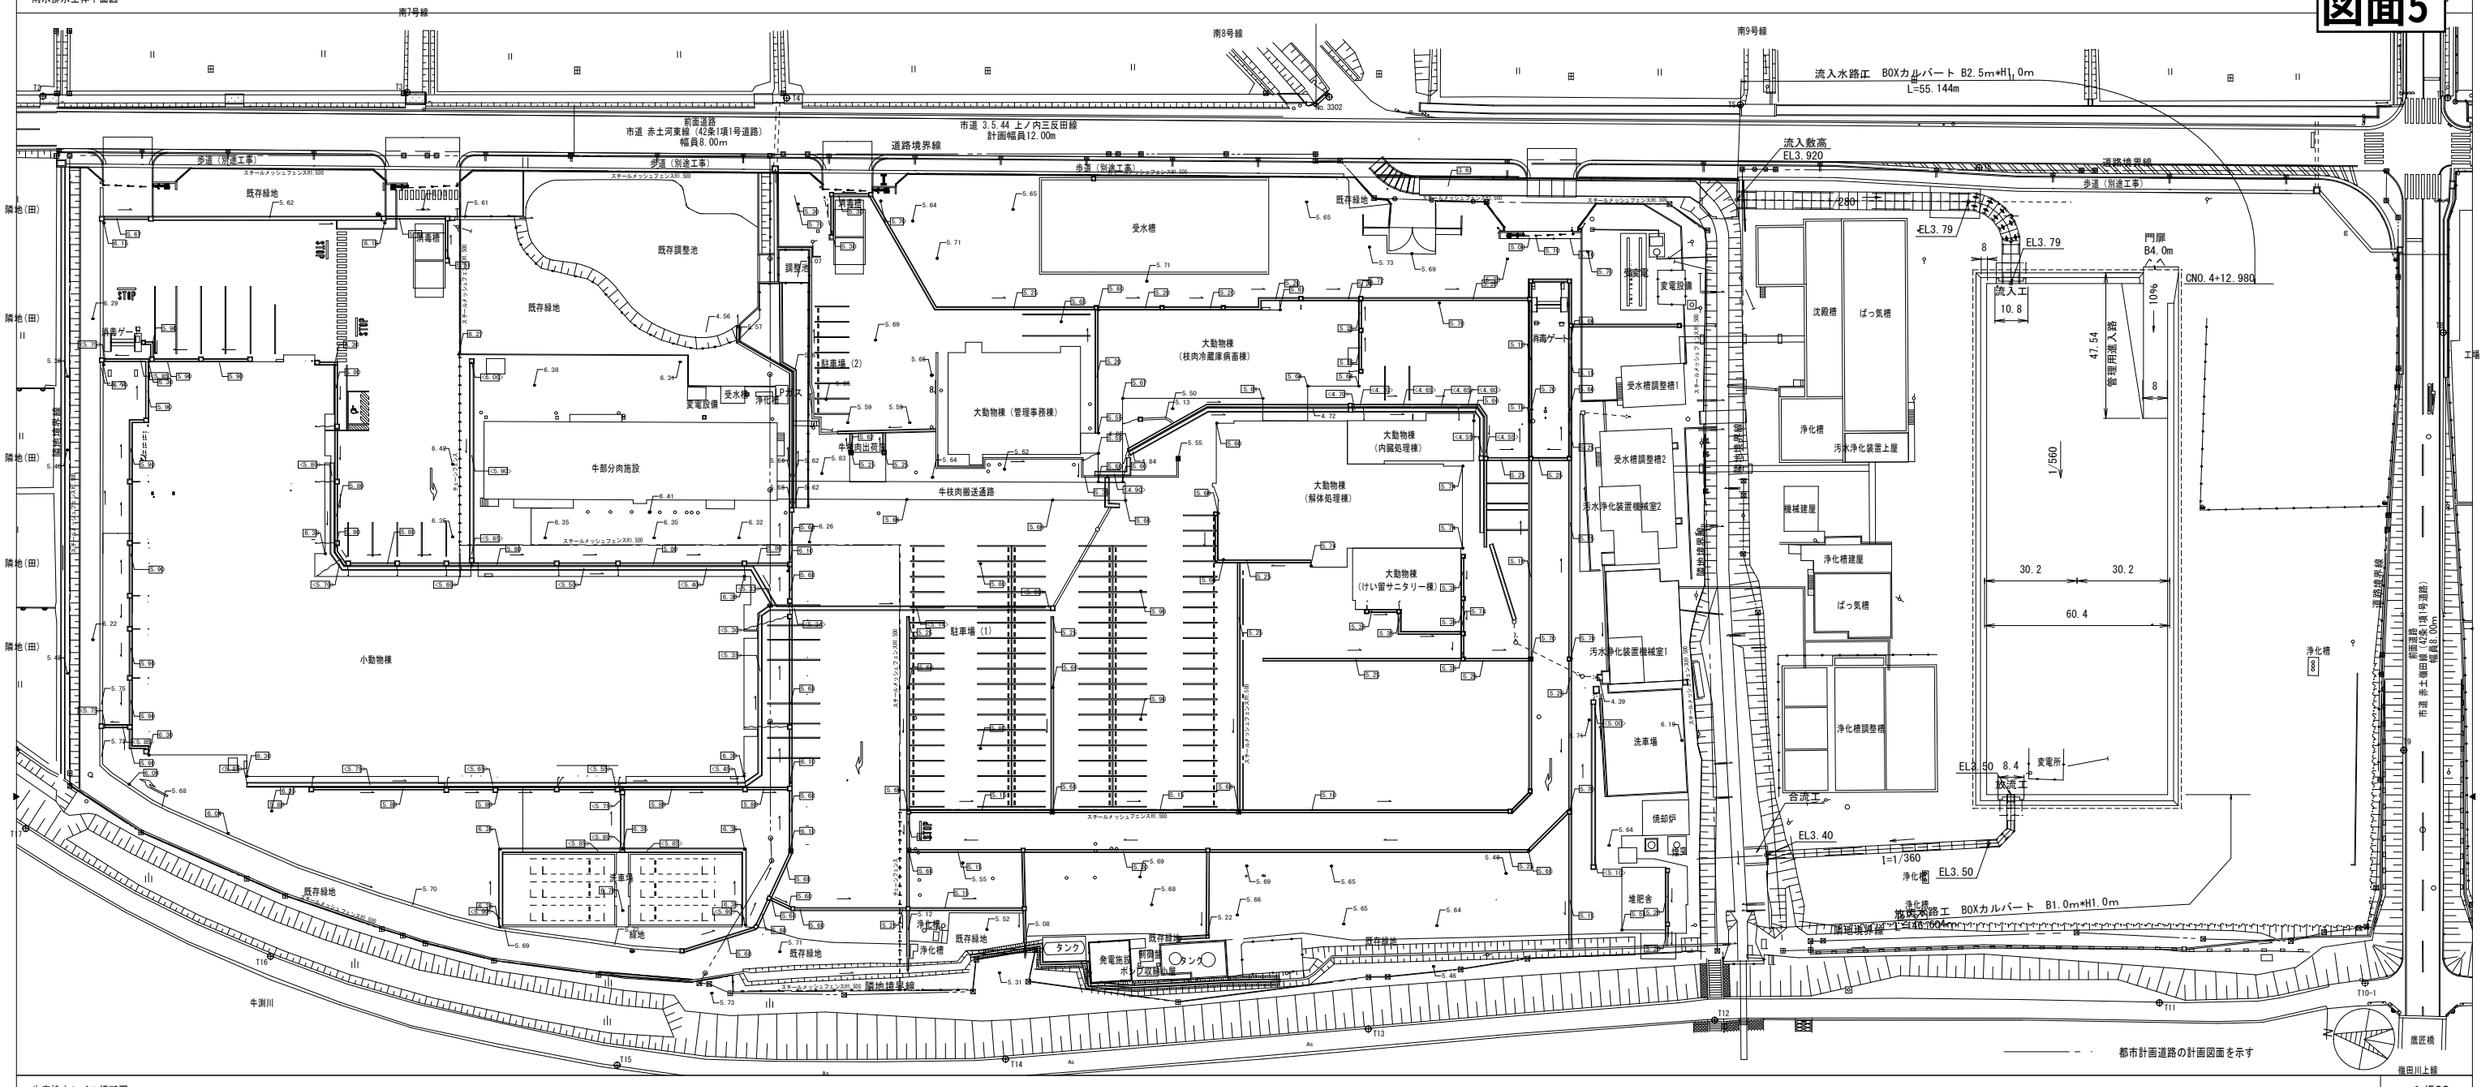

生産排水レベル横断図　　1/500

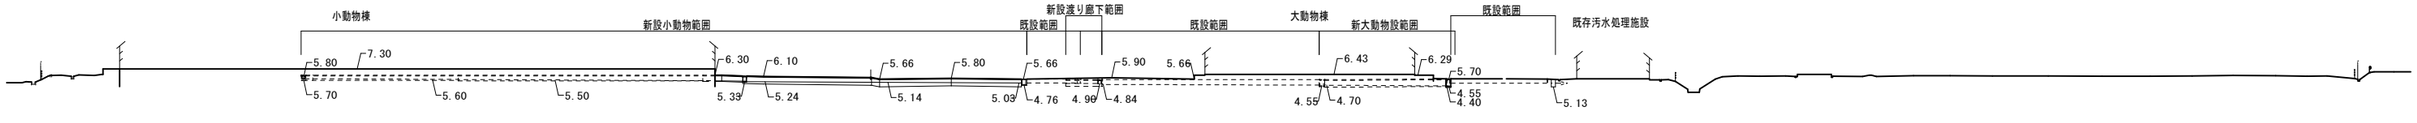

株式会社 横河建築設計事務所 YOKOGAWA Architects & Engineers, Inc.	一級建築士登録　第259172号 早 川 紀 元
排水側溝全体平面図	A1：1/500 A3：1/1000