
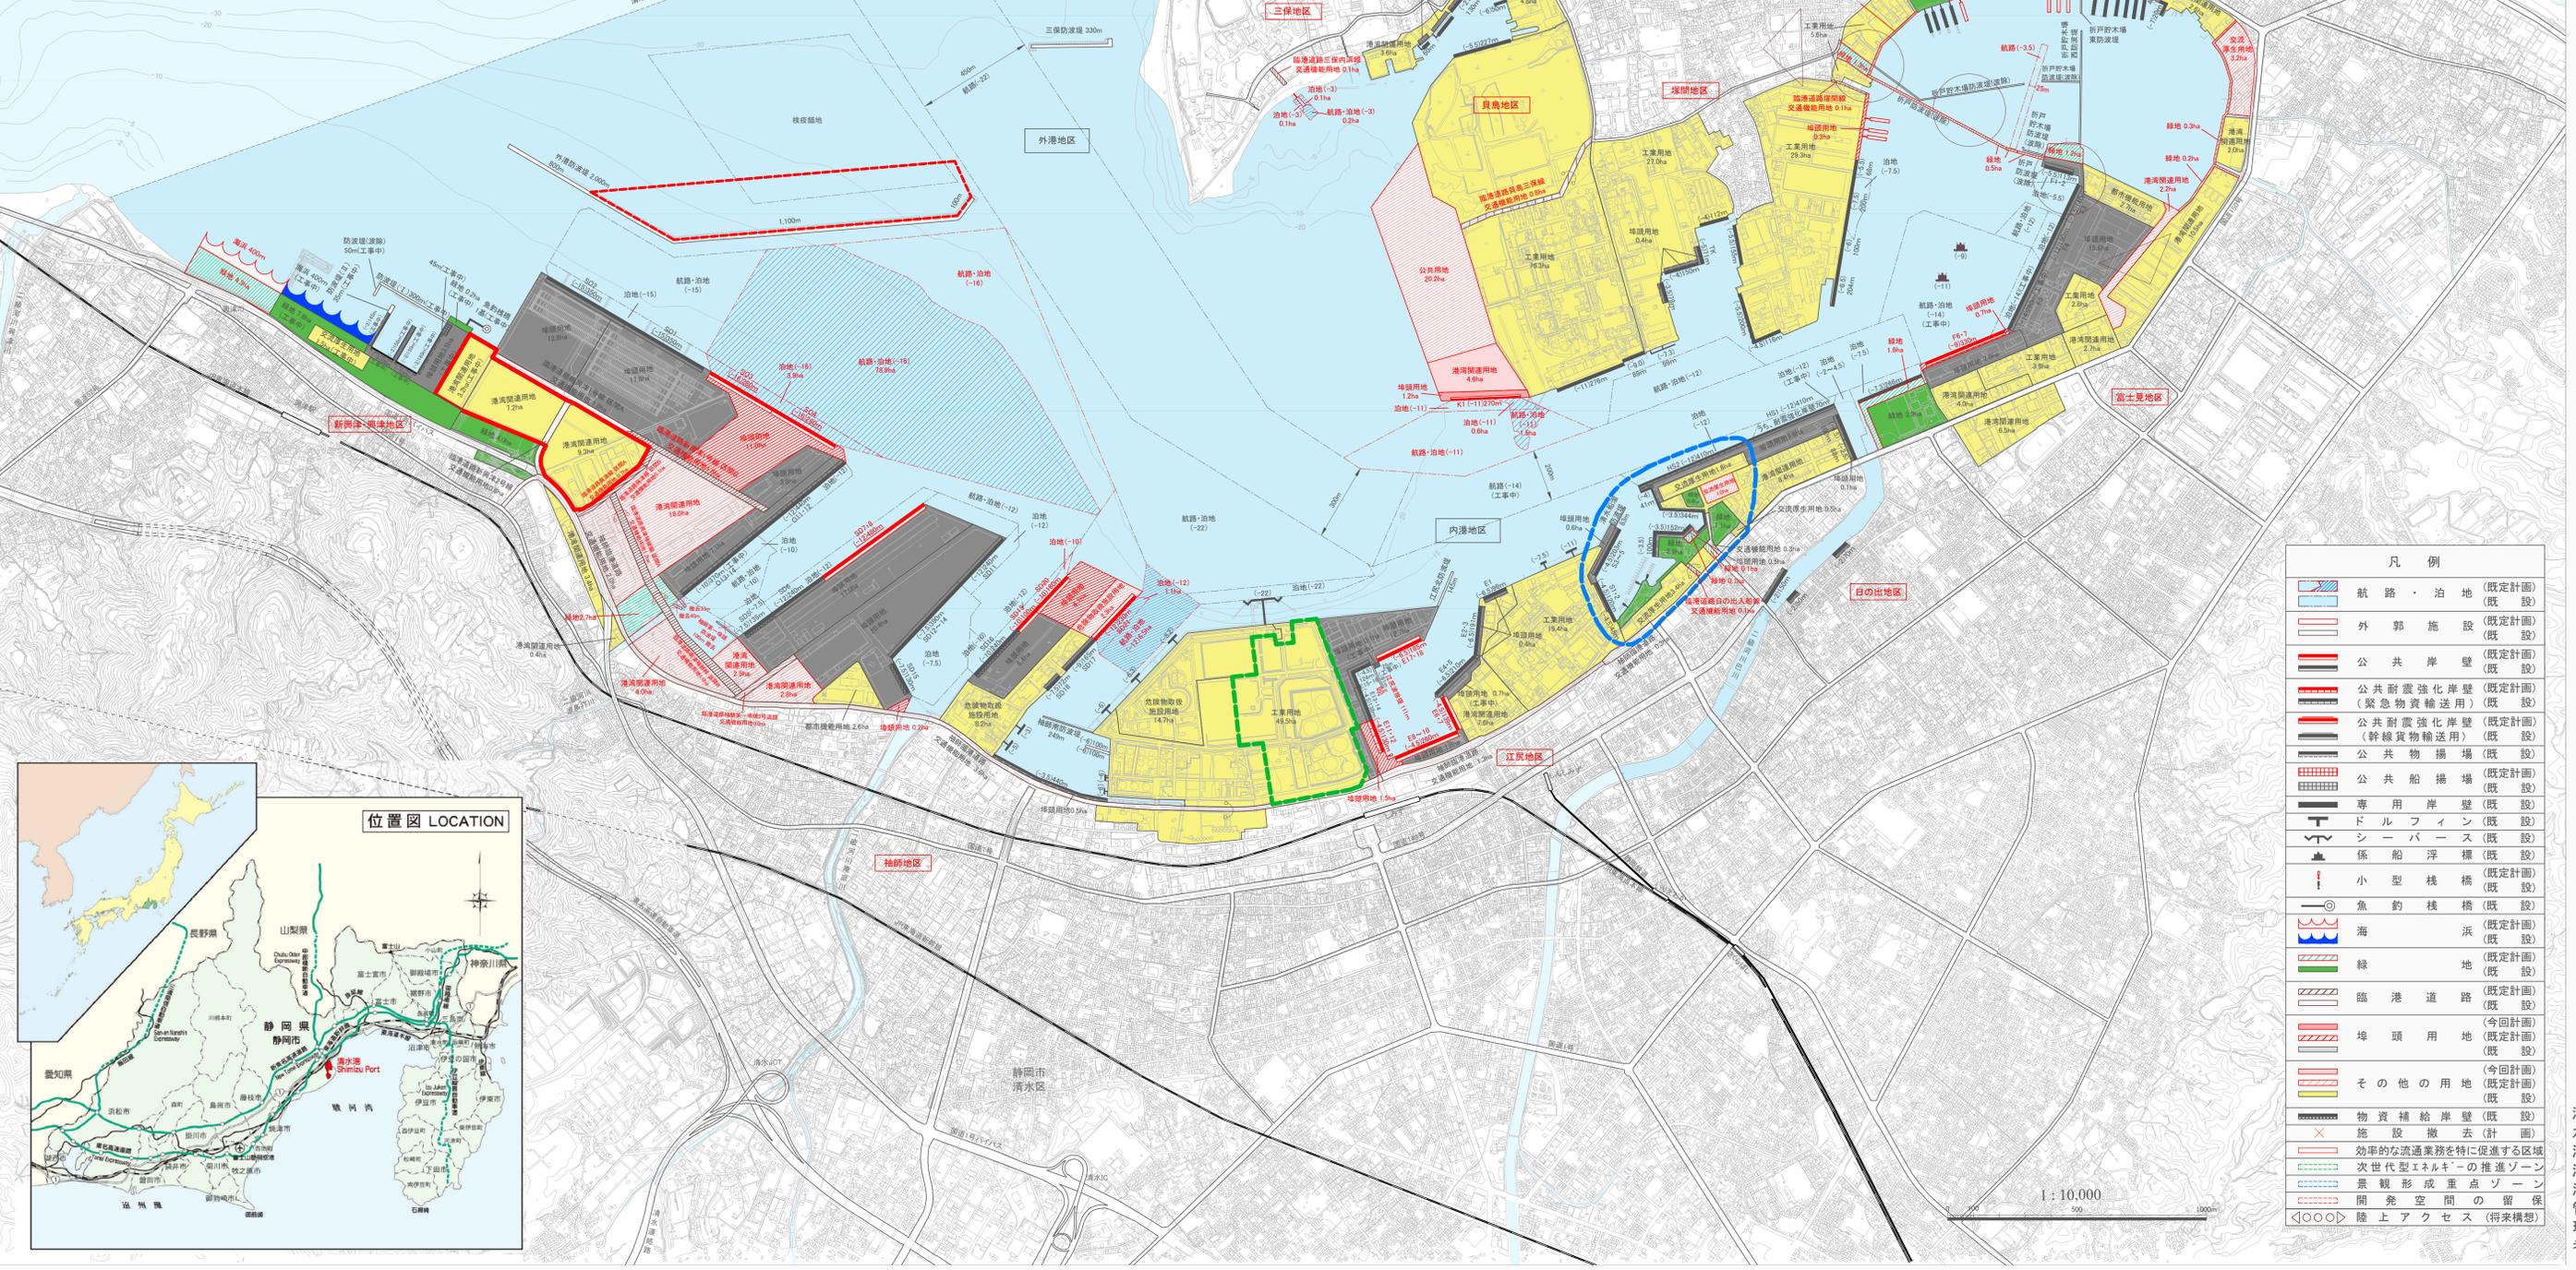
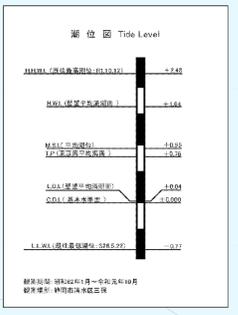


清水港港湾計画図

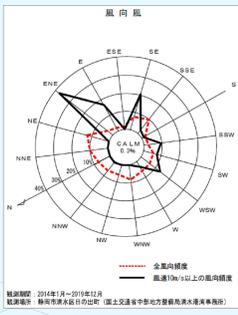

凡例	
	航路・泊地 (既定計画)
	(既設)
	外郭施設 (既定計画)
	(既設)
	公共岸壁 (既定計画)
	(既設)
	公共耐震強化岸壁 (既定計画)
	(緊急物資輸送用) (既設)
	公共耐震強化岸壁 (既定計画)
	(幹線貨物輸送用) (既設)
	公共物揚場 (既定計画)
	(既設)
	公共船揚場 (既定計画)
	(既設)
	専用岸壁 (既定計画)
	(既設)
	ドルフィン (既定計画)
	(既設)
	シーバース (既定計画)
	(既設)
	係船浮標 (既定計画)
	(既設)
	小型棧橋 (既定計画)
	(既設)
	魚釣棧橋 (既定計画)
	(既設)
	海浜 (既定計画)
	(既設)
	緑地 (既定計画)
	(既設)
	臨港道路 (既定計画)
	(既設)
	埠頭用地 (既定計画)
	(既設)
	その他の用地 (今回計画)
	(既設)
	物資補給岸壁 (既定計画)
	(既設)
	施設撤去(計画)
	効率的な流通業務を特に促進する区域
	次世代型エネルギーの推進ゾーン
	景観形成重点ゾーン
	開発空間の留保
	陸上アクセス(将来構想)

1:10,000