

道路占用・承認工事申請に関わる参考資料について

日頃、県の道路行政に関して、御理解と御協力を頂きまして厚くお礼申し上げます。

標記について、下記のとおり、申請書の“参考資料”を作成しました。実際の申請に当たって、「技術的な相談」については各担当地区の工事班長に、「事務的な相談」については管理班道路担当に相談・確認してください。

記

●申請書の必要書類

00 申請書（占用または承認工事）

“添付書類(参考)”（占用・承認工事共通）

- 01 申請理由書
- 02 変更申請の場合、前回の許可書・明細書の写し
- 03 位置図
- 04 案内図
- 05 公図写し
- 06 実測平面図
- 07 実測横断面図
- 08 詳細図（必要に応じて、構造図、舗装復旧図、求積図、工程表等）
- 09 交通規制図（平面図、横断面図）
- 10 現況写真
- 11 地下埋設物の状況がわかる資料
→①各市町の上下水道課、②東京電力、③NTT、
④熱海ガス・伊東ガス、⑤静岡県企業局 などに確認
- 12 道路占用に伴う道路台帳補正調書
- 13 その他：道路管理者が求める資料

※ 各資料の作成に当たっては、次ページ以降のサンプルを参考にしてください。

許可申請
道路占用 協議書

新規	更新	変更	(番号) 令和 年 月 日
----	----	----	------------------

静岡県知事 様

令和 年 月 日

〒
住所
氏名
担当者
TEL

道路法 第32条 の規定により 許可を申請 します。
第35条 協議

占用の目的	上水道引込管埋設のため		
占用の場所	路線名	主要地方道 吉田大東線	車道 ・ 歩道 ・ その他
	場所	榛原郡 吉田町 神戸 字青柳 ○○ 地内	
占用物件	名	規	模 数 量
	上水道引込管	φ20 外径27mm	L=0.7m
占用の期間	許可日から 令和 年 月 日まで	占用物件 の 構 造	水道用ポリエチレン1種二層管 (JIS K6762)
工事の期間	許可日から (うち○○日間) 令和 年 月 日まで	工 事 実 施 の 方 法	請負工事
道路の 復旧方法	現況復旧	添付書類	理由書、位置図、案内図、公図写 平面図、横断図、構造図 現況写真、地下埋設調査資料
備 考	昼施工 9:00~16:00 (施工業者) 車道幅員減少規制・歩道規制 牧之原市▽◇123 N5(B)交通 ○▽株式会社 静岡太郎 TEL:0545-12-3456		

鑑の文字・数量等は、添付資料と見比べるため、添付資料の旗上げ等の文字・数量等と整合を図る。

記載要領

- 1 「許可申請 協議書」、第32条 及び 許可を申請 については、該当するもの
- 2

新規	更新	変更
----	----	----

 については、該当するものを○で囲み、更新、変更の場合には、従前の許可書又は回答書の番号及び年月日を記載すること。
- 3 申請者が法人である場合には、「住所」の欄には主たる事務所の所在地、「氏名」の欄には名称及び代表者の氏名を記載するとともに、「担当者」の欄に所属・氏名を記載すること。
- 4 「場所」の欄には、地番まで記載すること。占用が2以上の地番にわたる場合には、起点と終点を記載すること。
「車道・歩道・その他」については、該当するものを○で囲むこと。
- 5 変更の許可申請にあっては、関係する欄の下部に変更後のものを記載し、上部に変更前のものを()書きすること。
- 6 「添付書類」の欄には、道路占用の場所、物件の構造等を明らかにした図面その他必要な書類を添付した場合に、その書類名を記載すること。

様式第1号(第2条関係)(用紙 日本工業規格 A4縦型)

道 路 工 事 承 認 申 請 書		令和 年 月 日
静岡県知事 様		
住所 藤枝市駅前2丁目〇-〇		
氏名 株式会社 〇〇建設 社長□□ 担当者 △△ ☎054-6XX-XXXX		
道路法第24条の規定による道路工事の承認を受けたいので、次のとおり申請します。		
工 事 の 設 計	目 的	車両乗入れ口新設のため
	構 造	歩車道ブロック、平板ブロックを車両乗入れ用に変更、植樹柵移設
	数 量	L=5m(乗入れ幅3m)、平板ブロックA=10㎡、植樹柵移設1箇所、 舗装復旧面積A=11.2㎡
	設 計 図 書	1 位置図 2 見取図 3 平面図 4 求積図 5 縦・横断図 6 構造図 7 公図写し 8 設計書・仕様書 9 工事箇所の写真
工 事 の 実 施	期 間	承認日から令和 年 月 日(内 日間) 工事時間8:30~17:00
	場 所	路 線 一般国道 号 名 県 道 静岡焼津 線 焼津 市 栄町 郡 町 大字 1丁目〇番地
施 工 画	道 路 の 種 目	<input type="checkbox"/> 車 道 <input type="checkbox"/> のり敷 <input checked="" type="checkbox"/> 歩 道 <input type="checkbox"/> その他
	施 行 方 法	請負工事 施工業者 〇〇建設 担当者 □□ ☎054-6XX-XXXX

(注)1 設計図書については、必要に応じて追加を指示し、又は省略を認めることがあります。
2 道路の種目については、該当する□の中にレ印を付けてください。

申請理由書

県道沿の住宅新築計画に伴い、上水道管の接続申請があったため、県道への上水道引込管の占用を申請します。



(出典：静岡県 GIS)

位置図

縮尺・1/2,500~1/50,000
もしくは
各市町が A4 におさまる程度の縮尺




(出典：静岡県 GIS)

案内図 1/2, 300

上のサンプル もしくは ゼンリン程度 の縮尺。A4 サイズ


榛原郡吉田町神戸

字 青柳

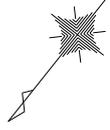

公図写し 1/▲▲


最新の公図写し もしくは それに準ずるもの。
公図写しに準ずるものを用いる場合、“榛原郡吉田町神戸字青柳” など
市町～字名までを記載。

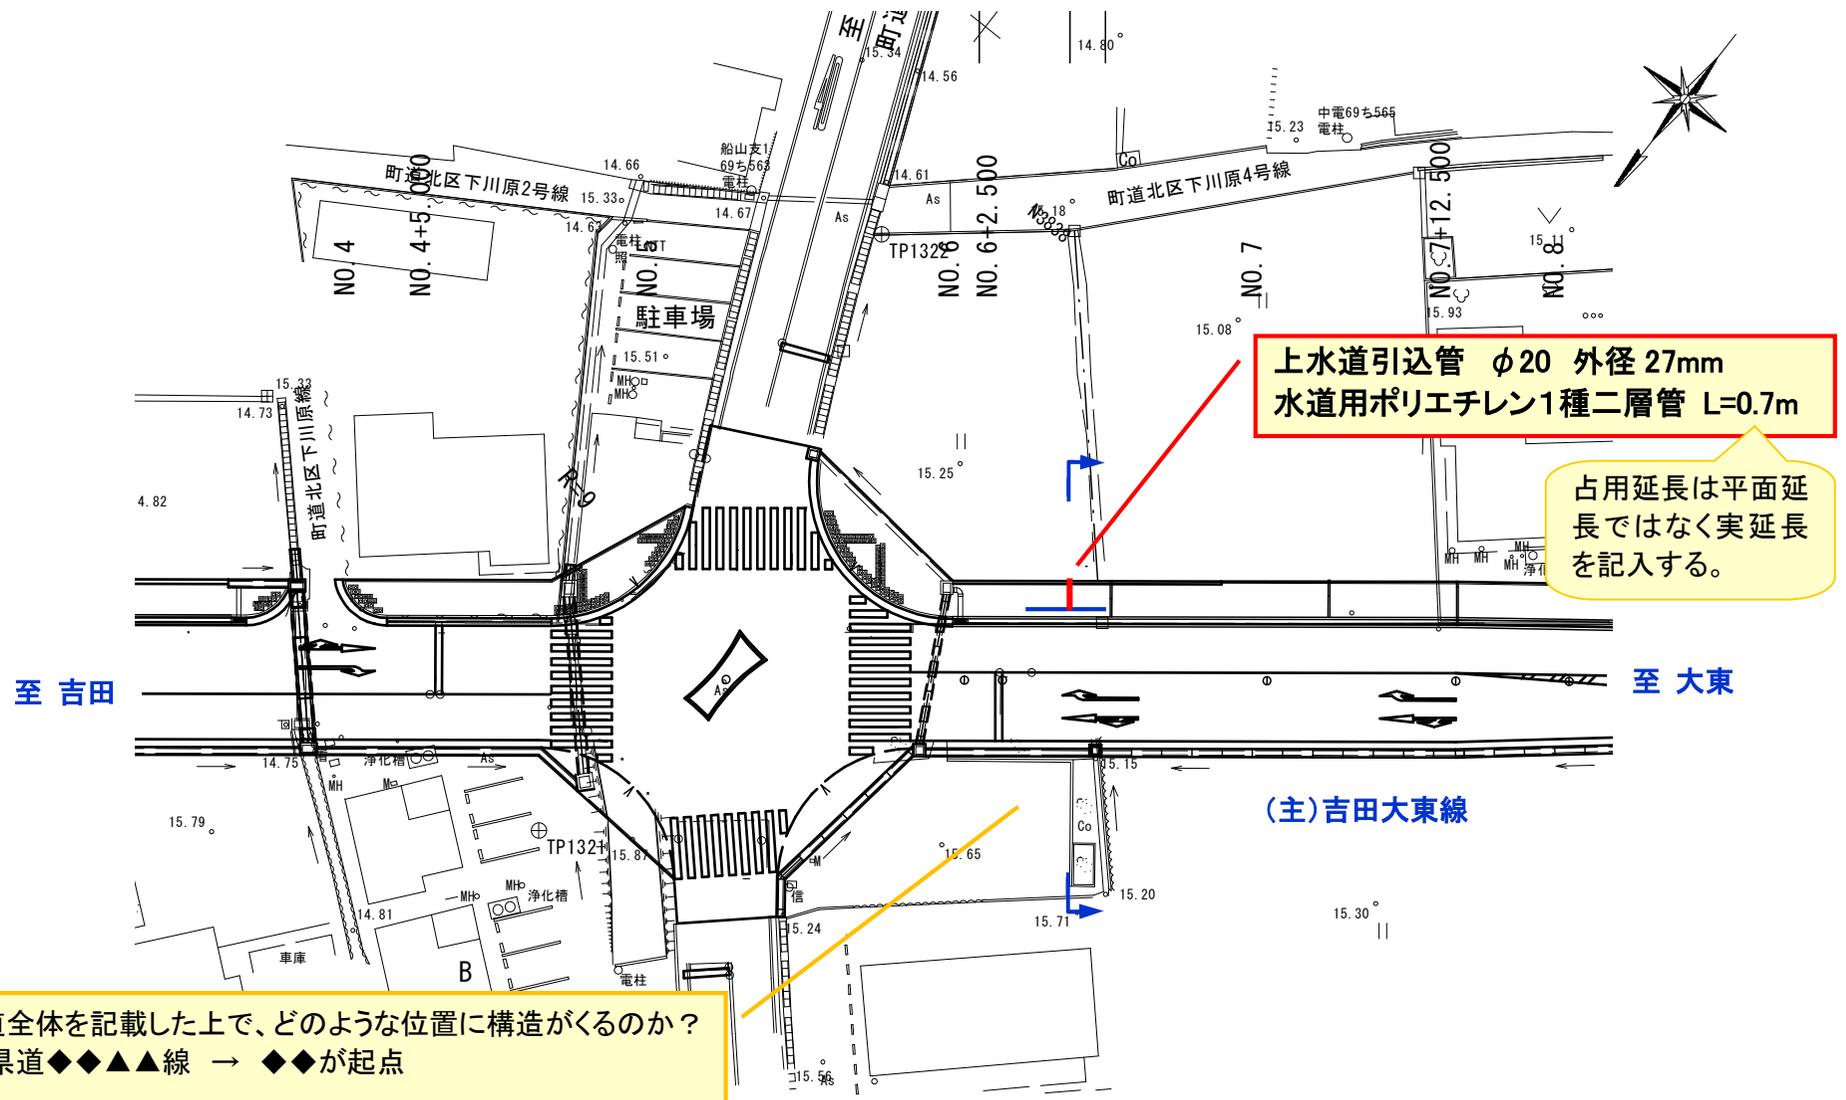

平面図 1/●● 縮尺・1/250~1/500

道路の全体幅員・各幅員がわかるように。

上水道引込管 $\phi 20$ 外径 27mm
水道用ポリエチレン1種二層管 L=0.7m

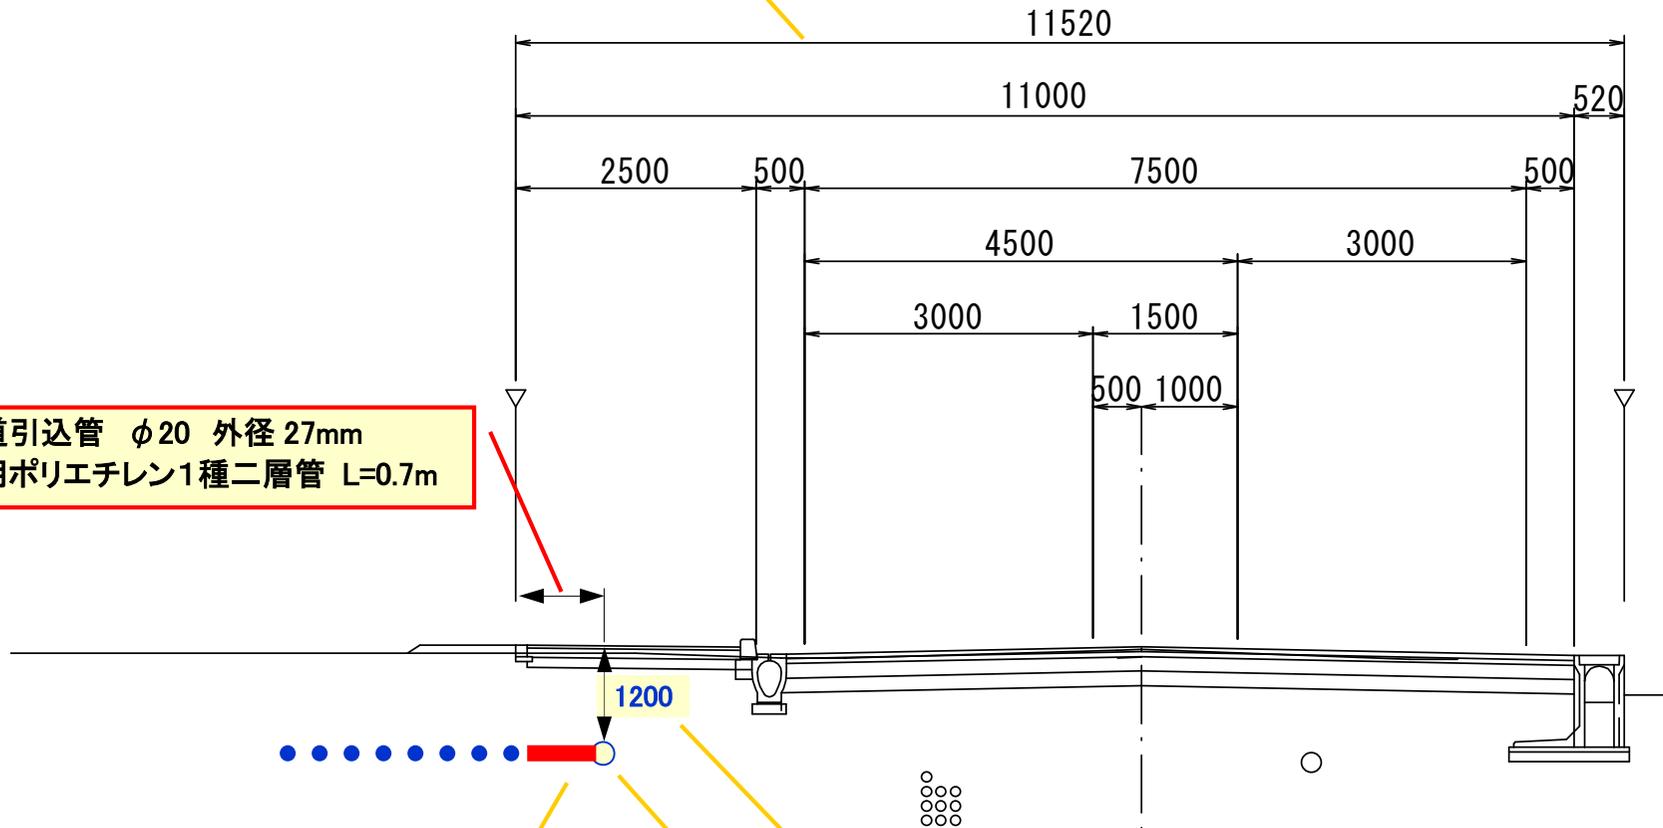

埋設位置(横断方向)、路面と管頂部の距離が分かるように旗上げ等を追記する。

管頂部と路面との距離は、道路横断上の占有位置、管路の種類・管径などにより変わる。

横断面図

1/200

横断上の県道全体を記載した上で、どのような位置に構造がくるのか？
起点から終点を望む。県道◆◆▲▲線 → ◆◆から▲▲を望む。


交通規制図

通勤・通学にも配慮すること。

* 交通整理員が、歩行者・自転車・車両を安全に誘導します。

昼施工
作業時間: 8:30~17:00


明記する。

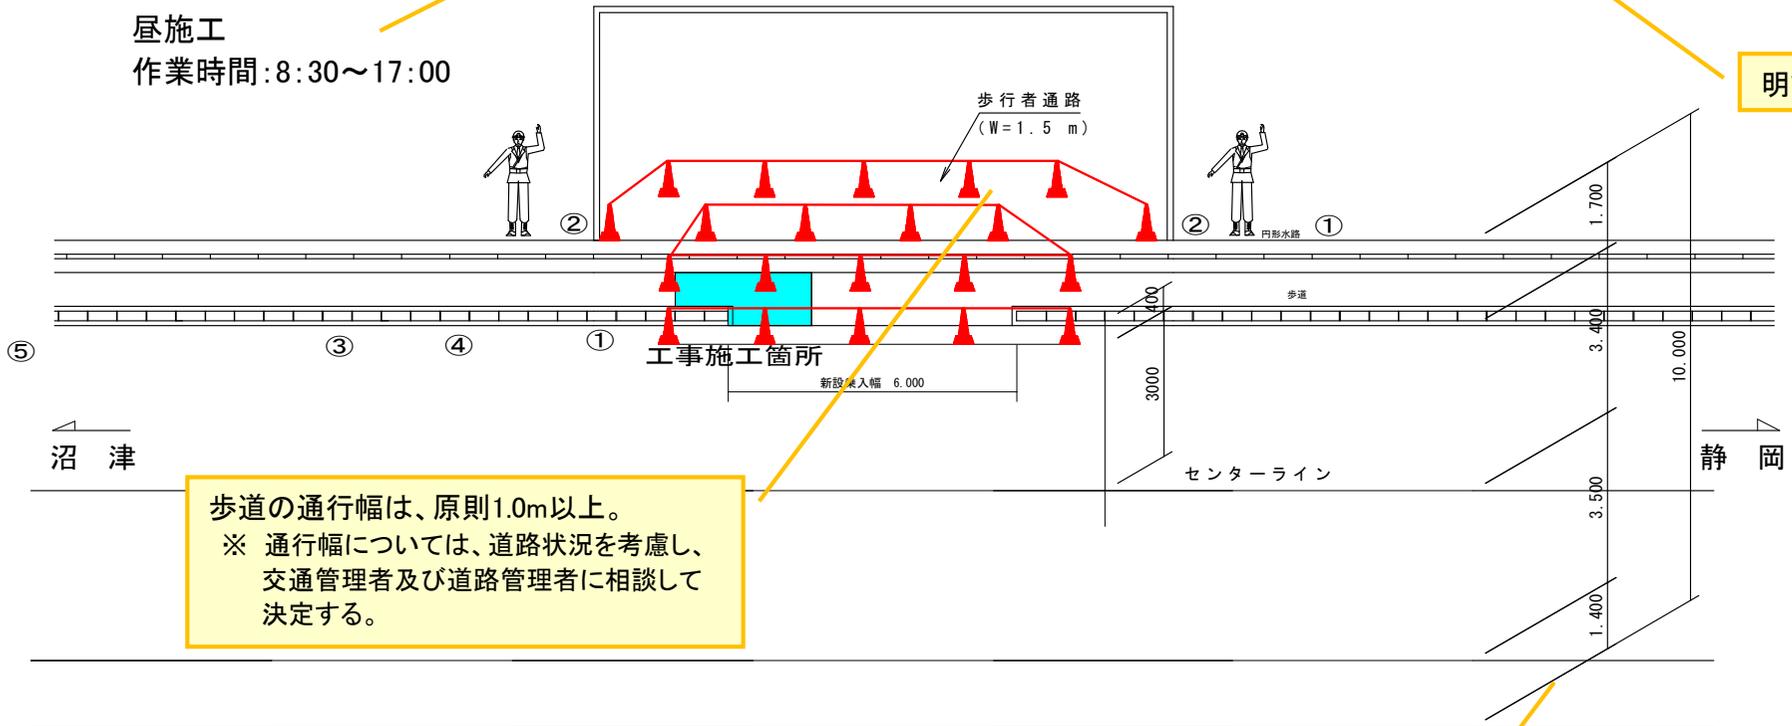

歩道の通行幅は、原則1.0m以上。
※ 通行幅については、道路状況を考慮し、
交通管理者及び道路管理者に相談して
決定する。

断面図 S=1/50

道路の全幅員・各幅員がわかるように。

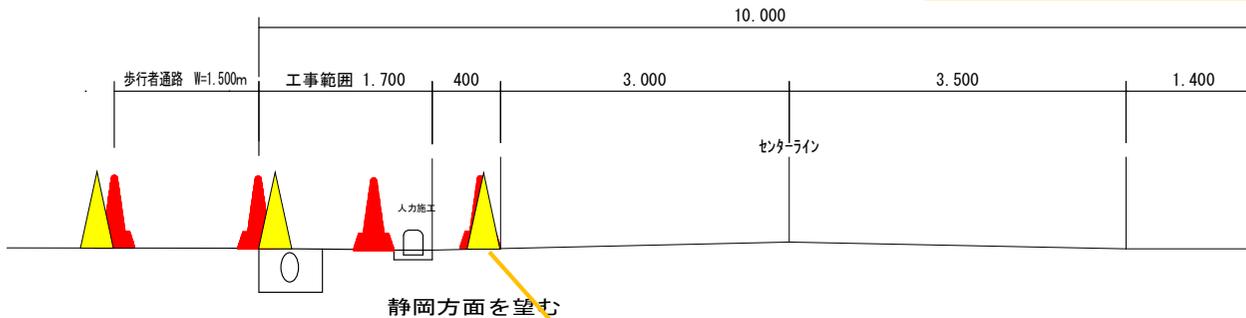

凡例

①	②	③	④	⑤

カラーコーンの位置。カラーコーンは有効幅員からはずす。赤は×。黄色が○。

交通規制図：横断面図の書き方 (例)

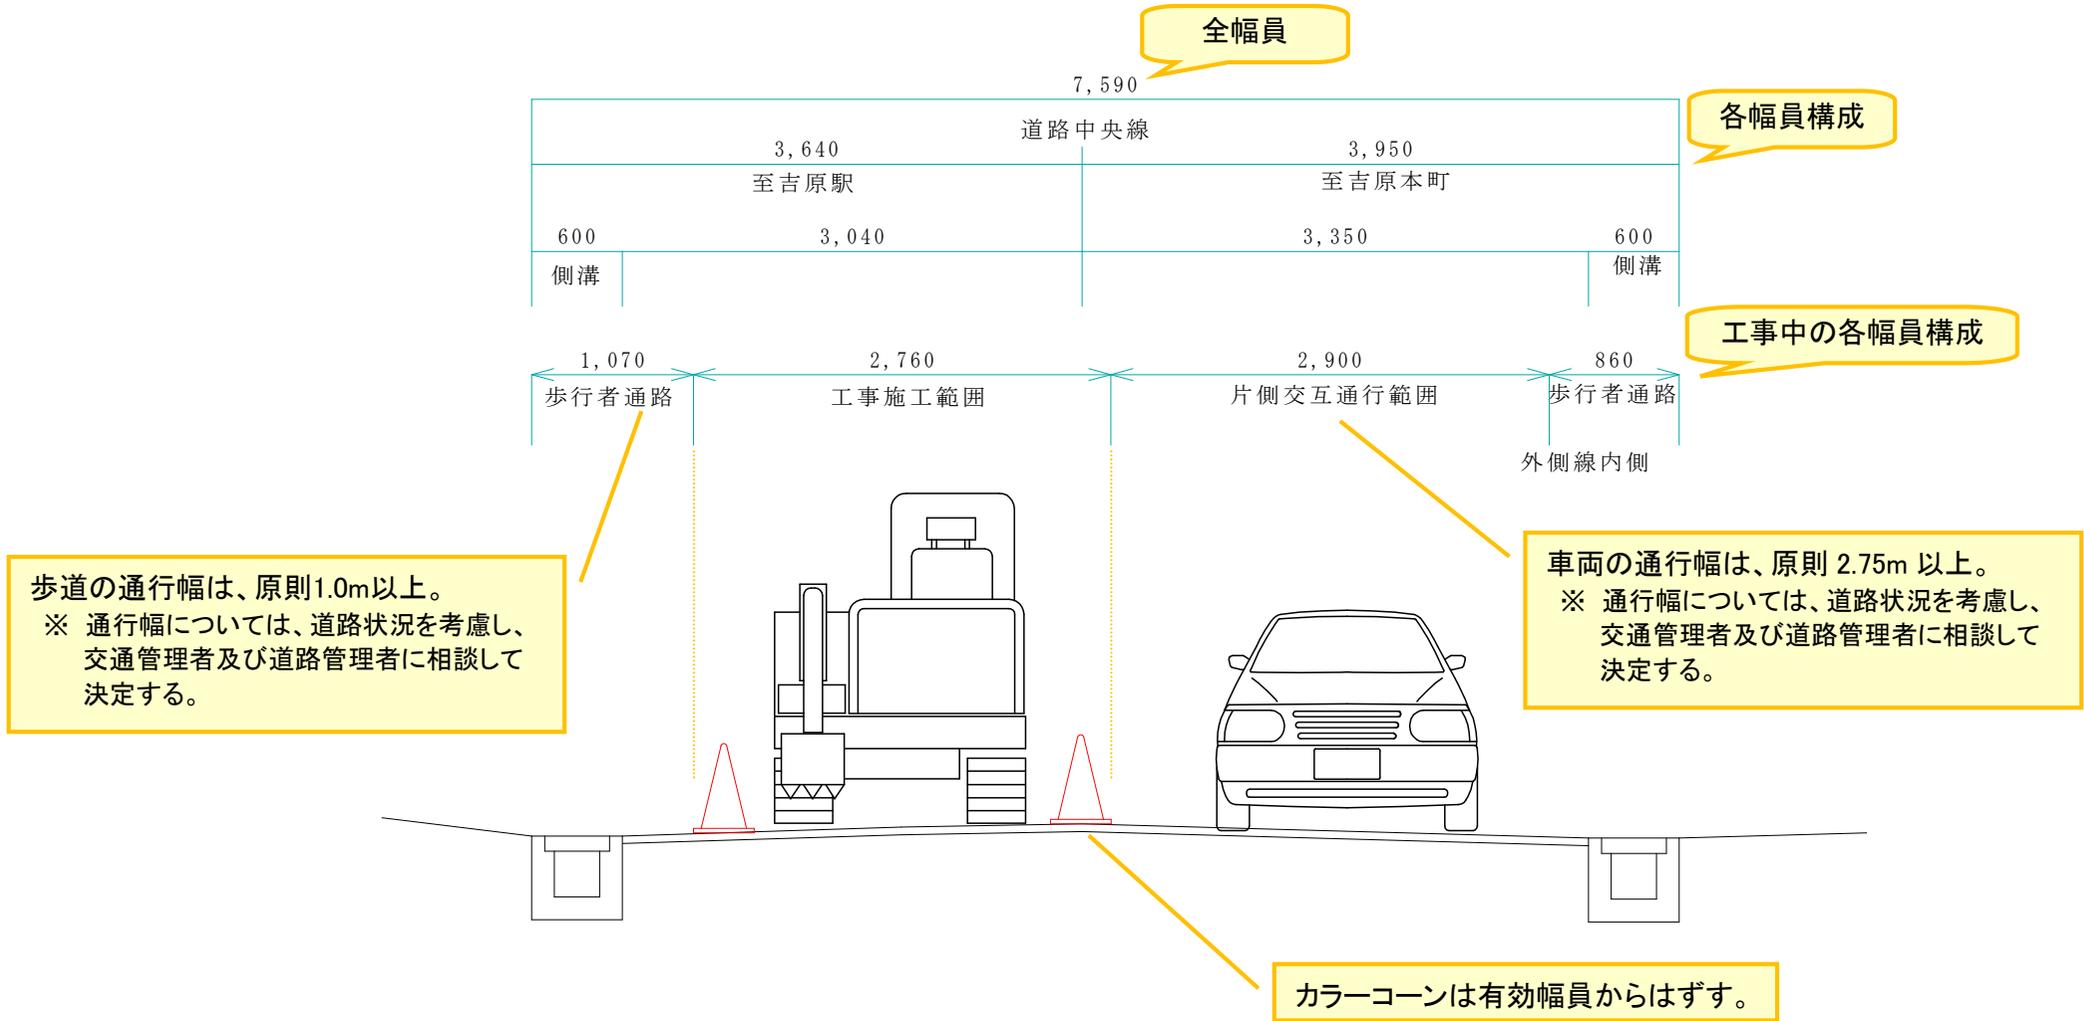




写真-1 起点から終点を望む（全景）



写真-2 終点から起点を望む（全景）



写真-3 起点から終点を望む (近景)



写真-4 終点から起点を望む (近景)



写真-5 正面から望む (近景)

その他注意事項

- ◎ 申請書の工事の期間に「うち〇日間（程度）」を記載。
- ◎ 通行規制図に次の事項を忘れずに記入。
 - ・ 汎用的な規制図を使用せず、工事個所の平面図を使用して作成すること。
 - ・ 平面図に、道路全幅員、その内訳構成（車道・路肩・歩道・規制・通行可能幅員等）を記載すること。
 - ・ 歩道、路肩規制時の歩行者の通行経路、通行可能幅員。歩行者用の幅員は原則1.0m以上。
 - ※ 通行幅については、道路状況を考慮し、交通管理者及び道路管理者に相談して決定する。
 - ・ 平面図に“※ 交通整理人が、車両・自転車・歩行者を安全に誘導します”と大きめの文字で明記すること。
 - ・ 全面通行止めなど、一般交通に著しく影響を与えるものについては迂回路を検討し、事前に各警察署へ相談しておくのが望ましい。
- ◎ 着手の2週間前までに着手届、工事完了後2週間以内に完了届の提出。
- ◎ 工期延期の場合は、遅くとも工期完了2週間前までに変更申請書を提出。
- ◎ 舗装復旧後に、騒音・振動の苦情が増えている。
転圧管理を十分に行うこと。仮復旧の期間は1ヶ月以上とすること。
（無理な工程で施工しないこと）
本復旧範囲について、近接する位置に舗装の打継ぎがある場合、これを考慮して復旧範囲を検討すること。
- ◎ 仮舗装復旧時に本復旧範囲のカッターを入れてしまうことがある。長期間放置した場合、舗装の劣化、路盤への悪影響を招く場合があることから、行わないこと。
- ◎ 電柱の占用の場合、建柱位置を正確に平面図に示すこと。
電柱に対する架空線の方法を平面図に記入すること。
- ◎ 許可にかかわらず、工事抑制期間中は工事を行わないこと。
- ◎ 切断箇所は、舗装長寿命化の措置（クラック防止テープ・止水テープ）を講ずること。
- ◎ 埋設箇所の適切な位置に埋設シートを敷設すること。

以 上