


# 八幡野地区 意見集約 平面図

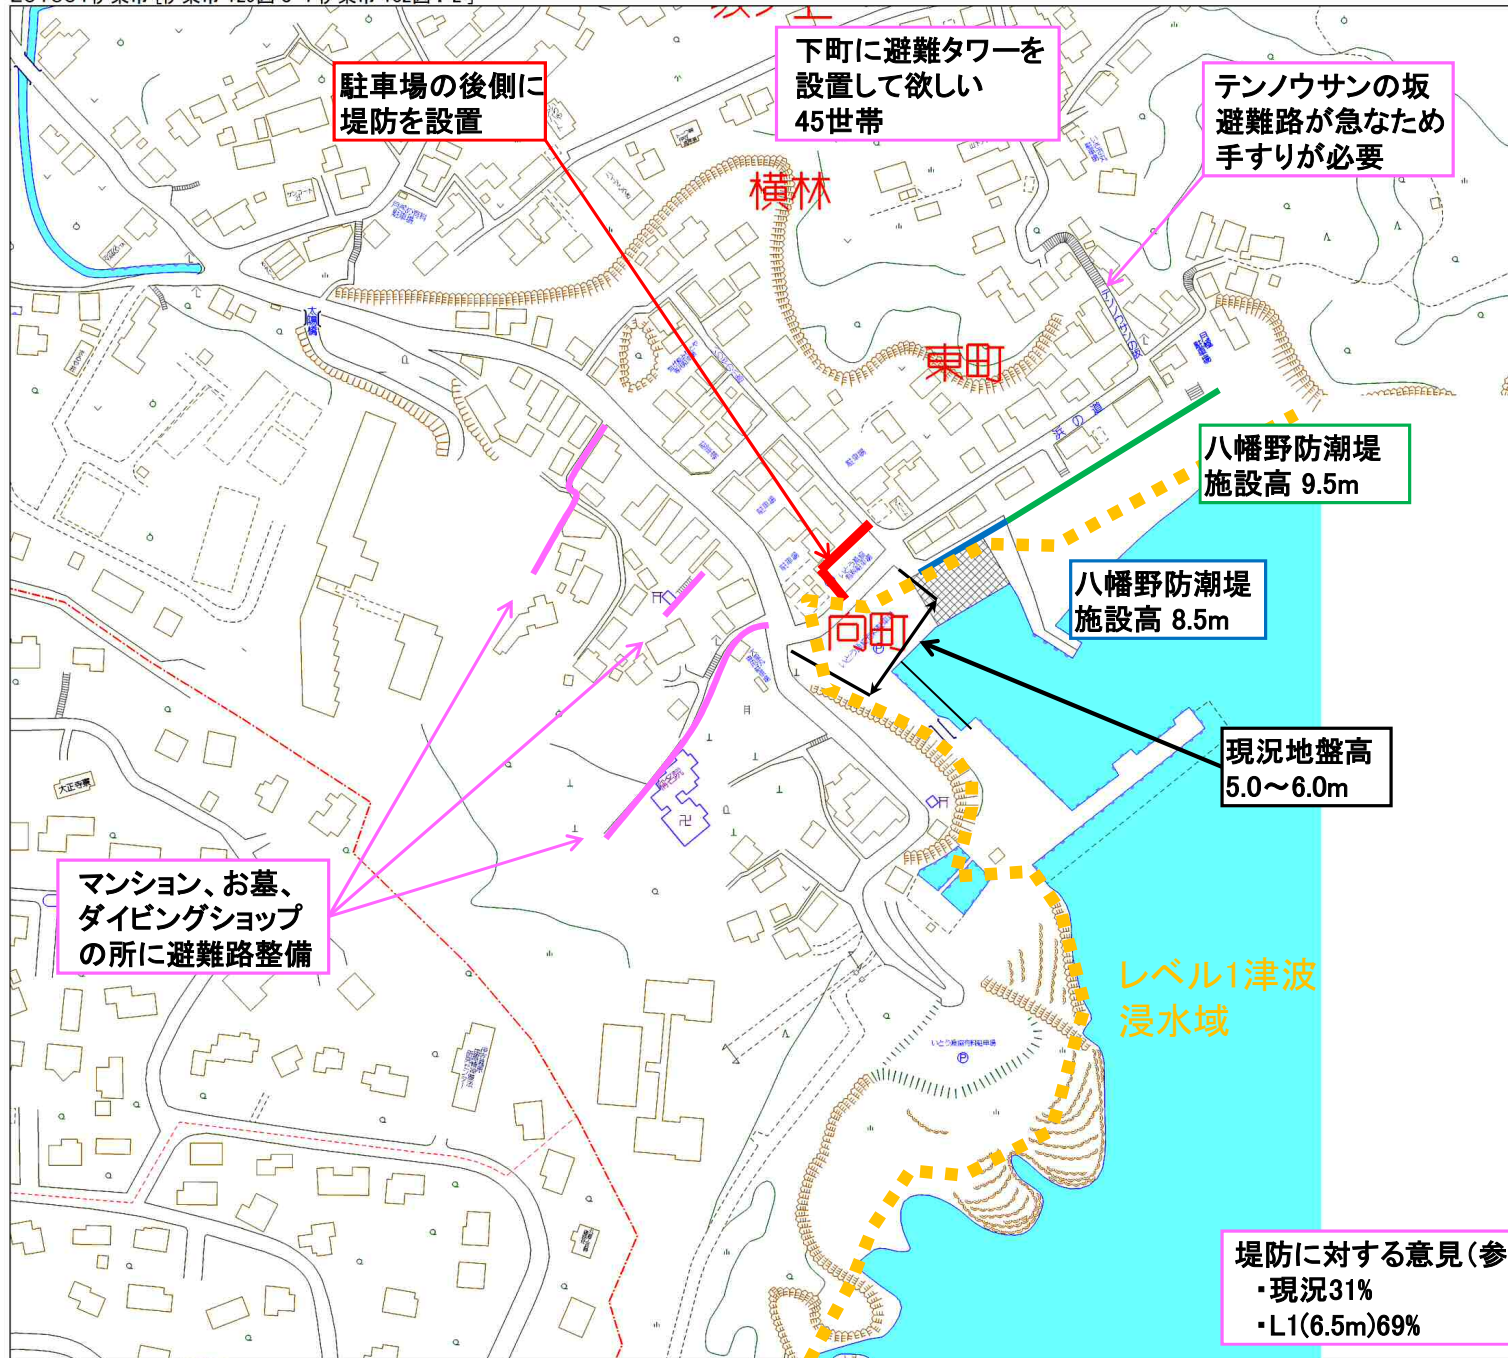

地震で避難路がふさがれないようにして欲しい  
道路に大きな矢印を入れる。避難方向を示すため  
6.5m施設 山側への移動(駐車場奥に作る) 5名  
堤防の建設素材がわからないが観光の売りである景観に違和感のない様なデザイン等はできないか(スケルトンで一部はムリ?)

レベル1津波  
必要防潮堤高さ  
T.P.+6.5m