



新井地区 意見集約 平面図

第3回地区協議会資料
(平成28年6月23日)

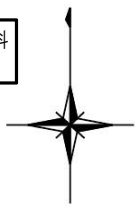

- 現況高
- ① 玖須見第1物揚場 1.75m
 - ② 玖須見第2岸壁 1.75m
 - ③ 玖須見第2船揚場 2.35m
 - ④ 玖須見第1船揚場 1.45m
 - ⑤ 新井浜第2船揚場 2.35m
 - ⑥ 新井浜第1船揚場 3.0m
 - ⑦ 奥の浜船揚場 2.95m

新井護岸
現況高 4.15m~8.85m

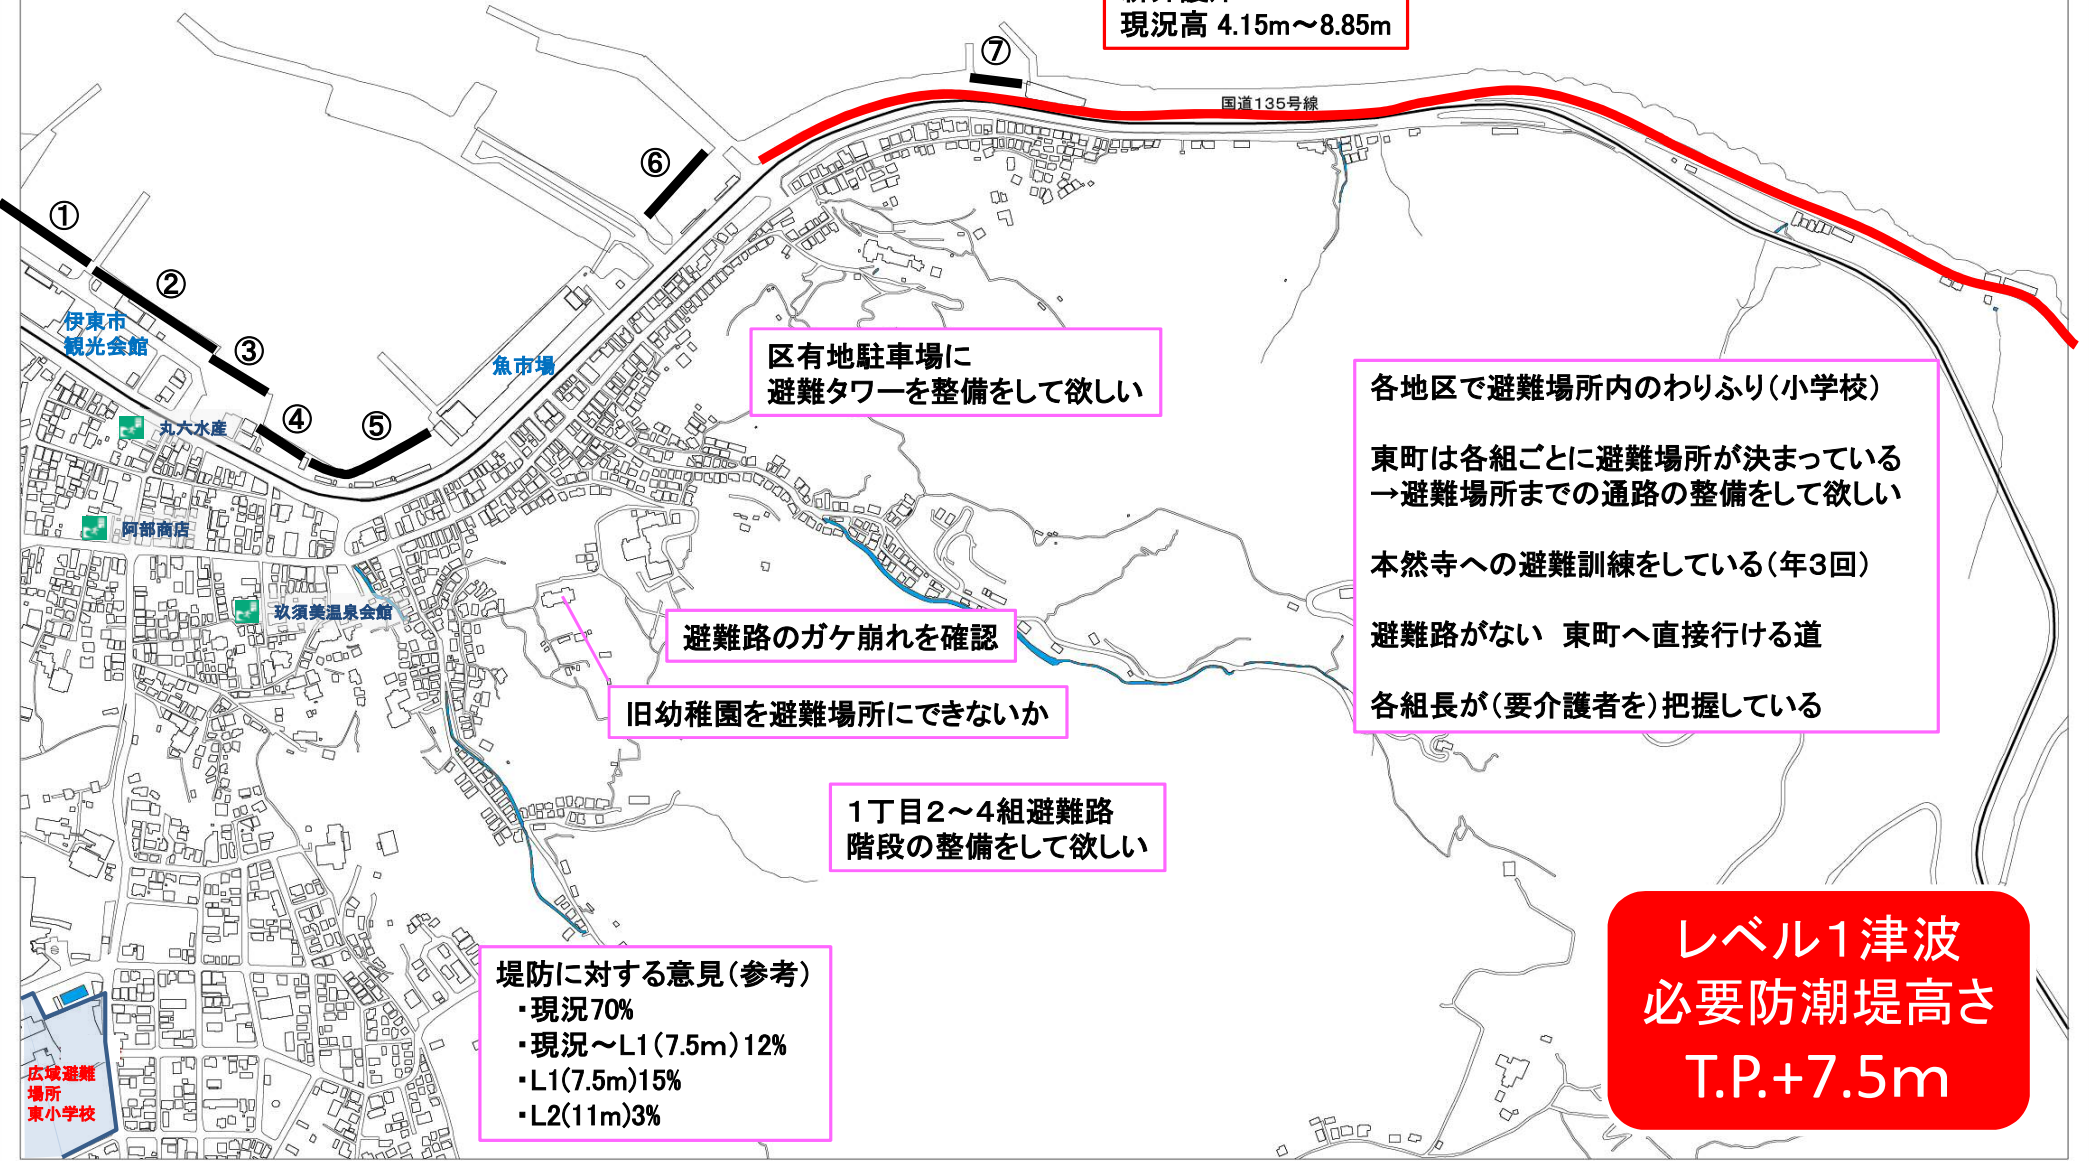

区有地駐車場に
避難タワーを整備をして欲しい

各地区で避難場所内のわりふり(小学校)
東町は各組ごとに避難場所が決まっている
→避難場所までの通路の整備をして欲しい
本然寺への避難訓練をしている(年3回)
避難路がない 東町へ直接行ける道
各組長が(要介護者を)把握している

避難路のガケ崩れを確認

旧幼稚園を避難場所にできないか

1丁目2~4組避難路
階段の整備をして欲しい

堤防に対する意見(参考)

- ・現況70%
- ・現況~L1(7.5m)12%
- ・L1(7.5m)15%
- ・L2(11m)3%

レベル1津波
必要防潮堤高さ
T.P.+7.5m

広域避難
場所
東小学校