


急傾斜抽出結果平面図(函南町)

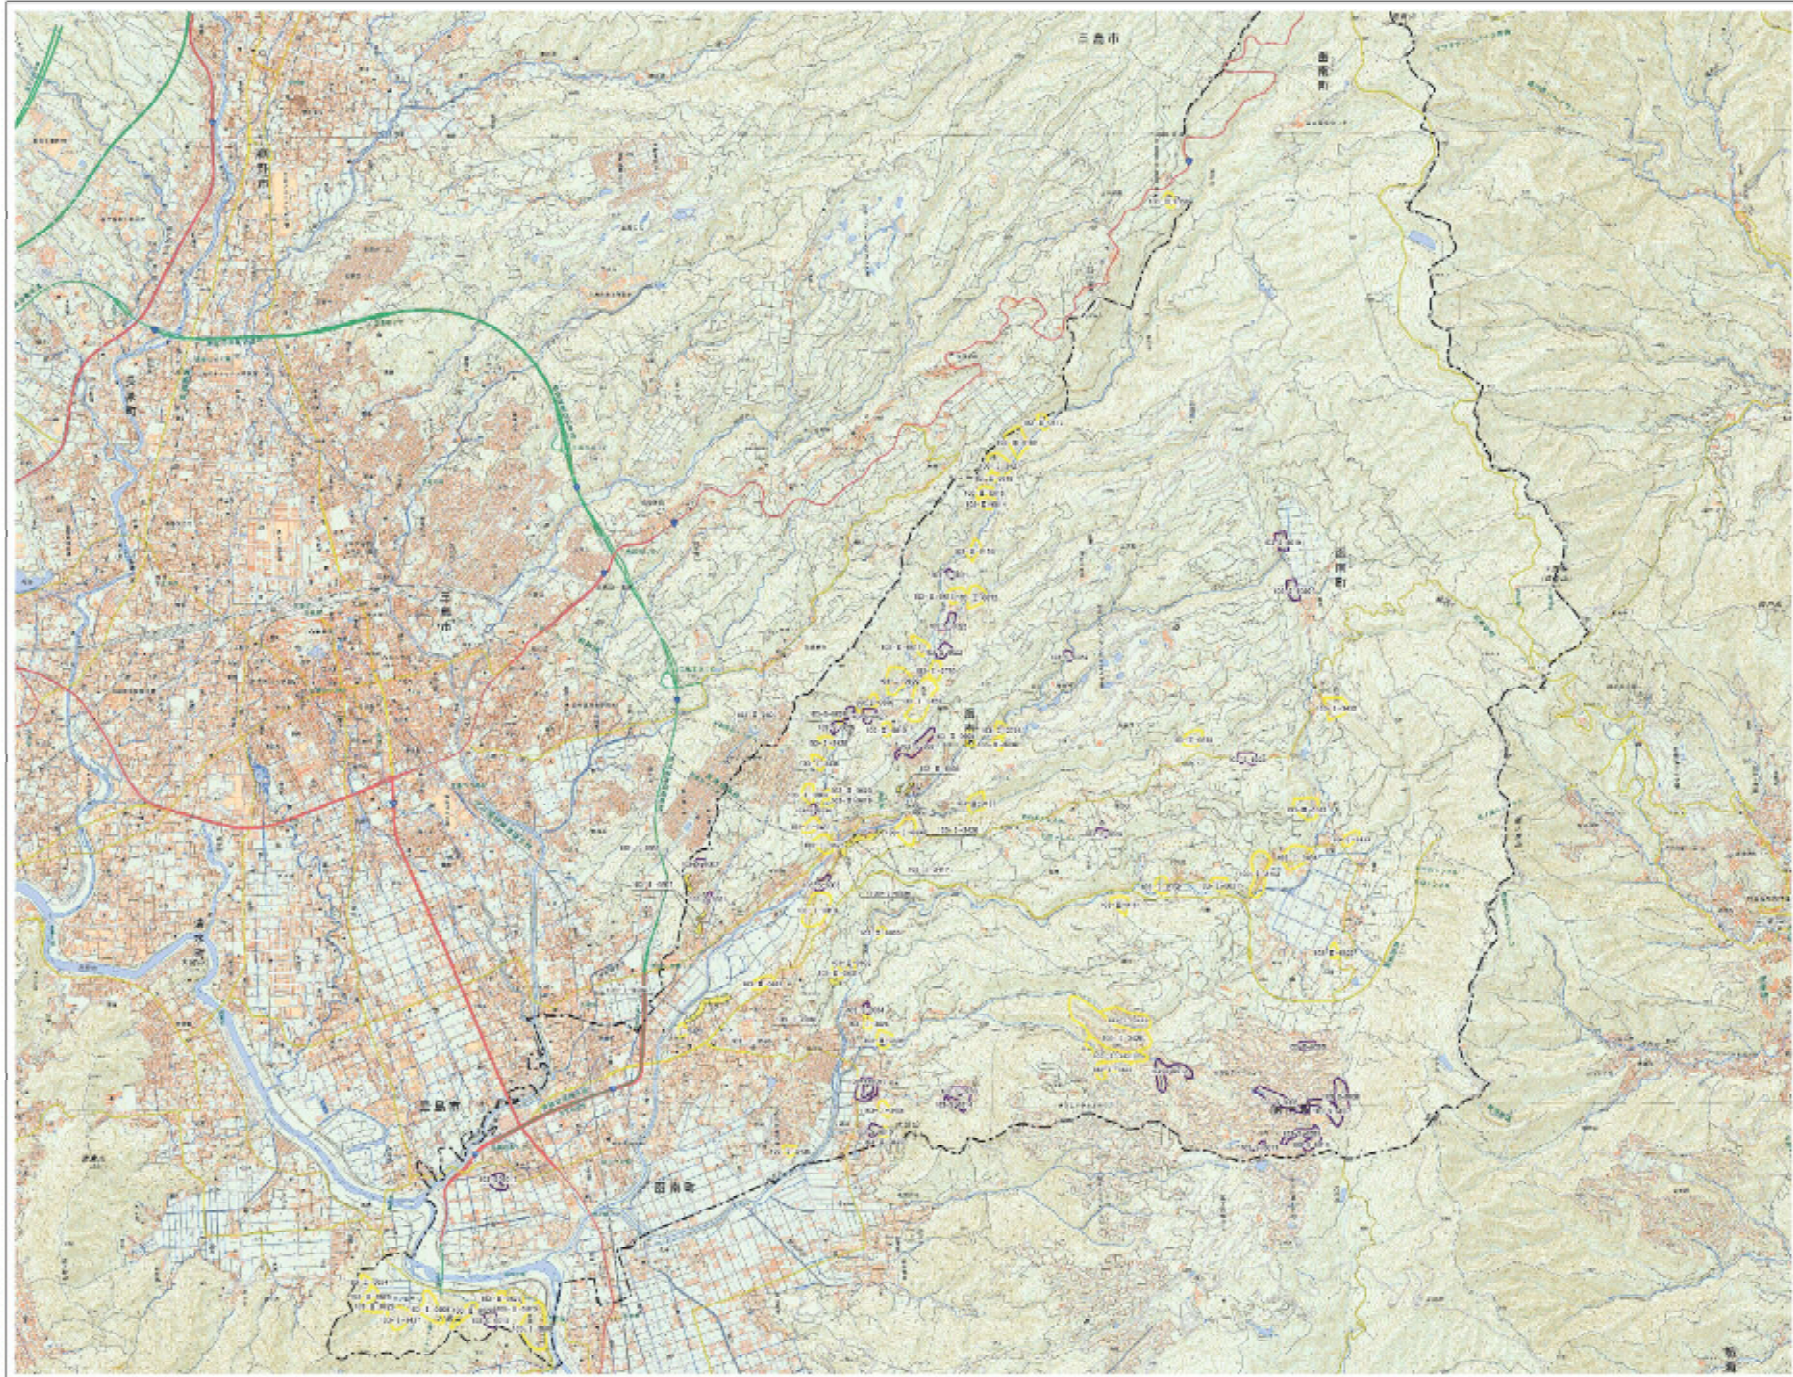

凡例

- 急傾斜地崩壊危険箇所(新規)
- 急傾斜地崩壊危険箇所(指定済)
- 急傾斜地崩壊危険箇所(未指定)

箇所番号
 103 - S - 0001
 上水道番号コード 斜区区分 箇所番号
 ※斜区区分の○は新設箇所を示す



新日本設計株式会社

静岡県国土建設所