
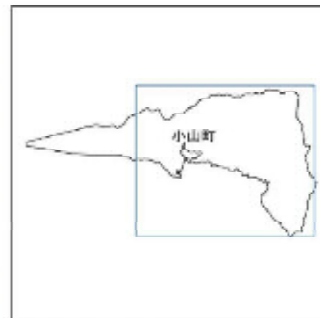


急傾斜抽出結果平面図(小山町)

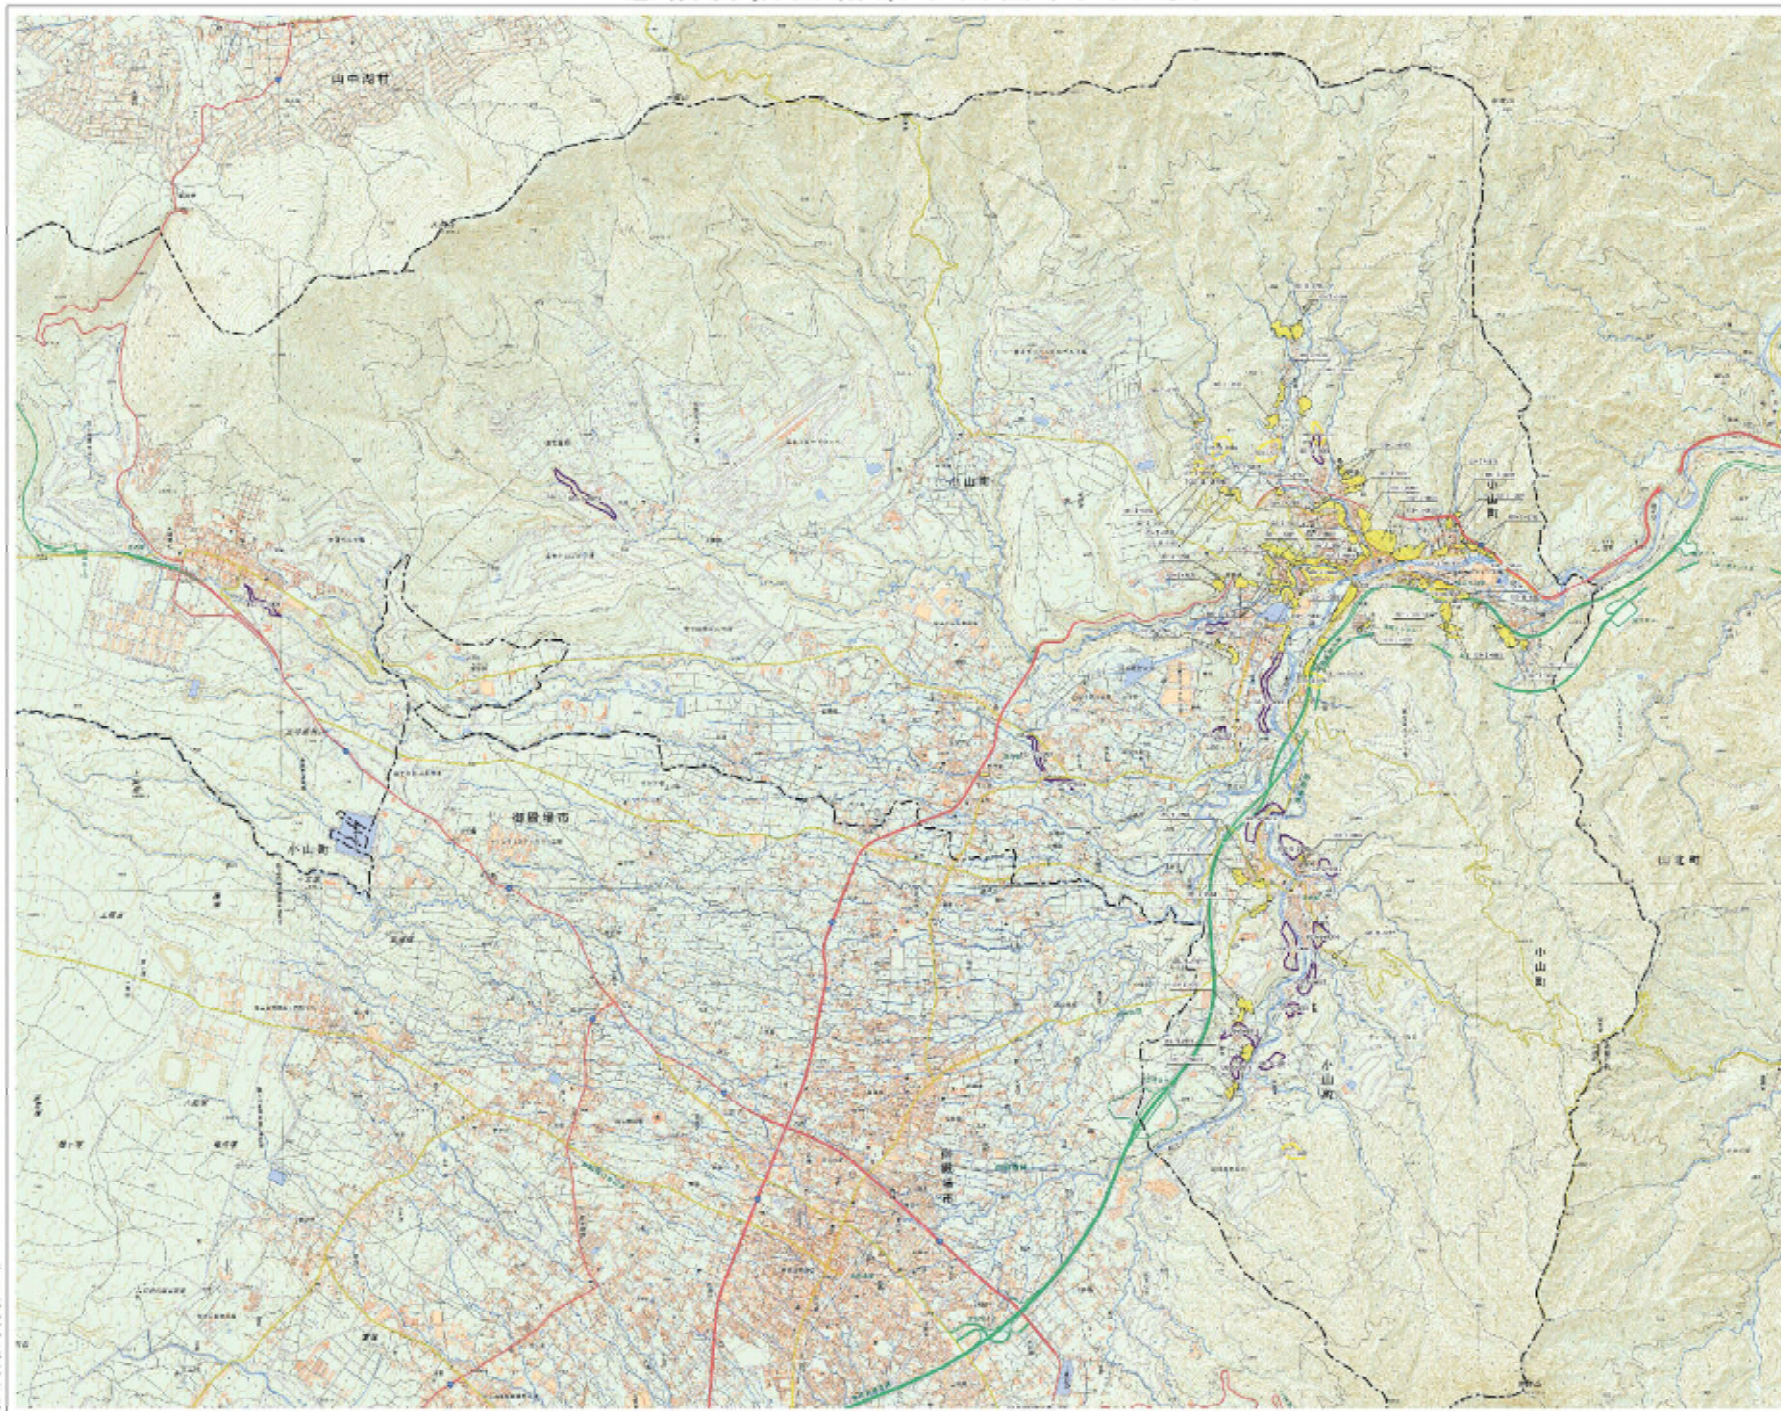

凡例

- 急傾斜地崩壊危険箇所(新規)
- 急傾斜地崩壊危険箇所(指定済)
- 急傾斜地崩壊危険箇所(未指定)

箇所番号

103 - S - 0001

土木事務所コード 計画区分 箇所番号

※斜線区分のSは新規箇所を示す

