


静浦バイパス 沼津アルプストンネル 工事概要


1) 工事概要

- ・工事名 平成 25 年度[第25-D7406-01号]
(国)414号防災・安全交付金(国道道路改築(2次)工事((仮称)静浦トンネル本体工))
- ・トンネル名称 沼津アルプストンネル
- ・発注者 静岡県(沼津土木事務所) ・請負者:鹿島・集 特定建設工事共同企業体
- ・工事場所 静岡県 沼津市 下香貫塩満地内
- ・工事内容
トンネル本体工(南側2車線)
L=1,177m 内空断面積(標準部)A=70.7 m²(直線区間) W=10.75m
トンネル本体工(NATM)発破掘削、坑門工(2基)、法面工(長繊維補強土工 A=1,190 m²)
- ・工期 平成 26 年 3 月 20 日～平成 30 年 3 月 26 日 (約48 ヶ月)
- ・詳細設計 平成 21 年度(国)414 号道路改良(交通円滑 2B)に伴う(仮称)静浦 1 号トンネル詳細設計業務委託
パシフィックコンサルタンツ株式会社


2) 位置図

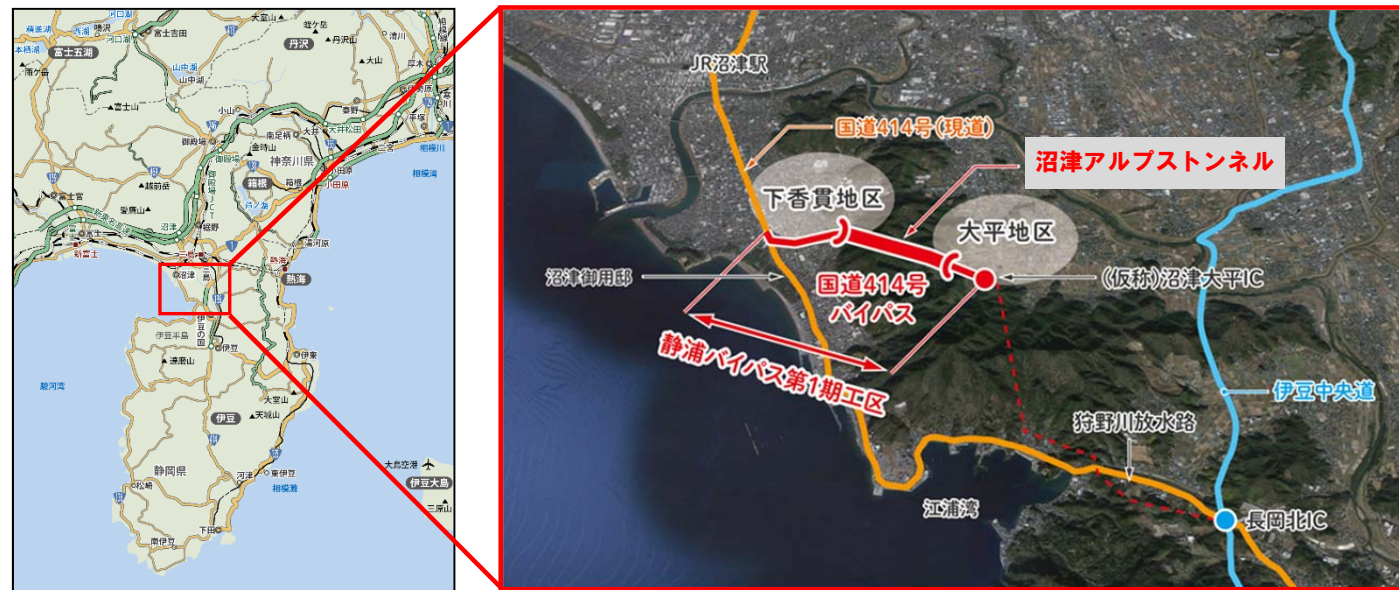


3) 平面図

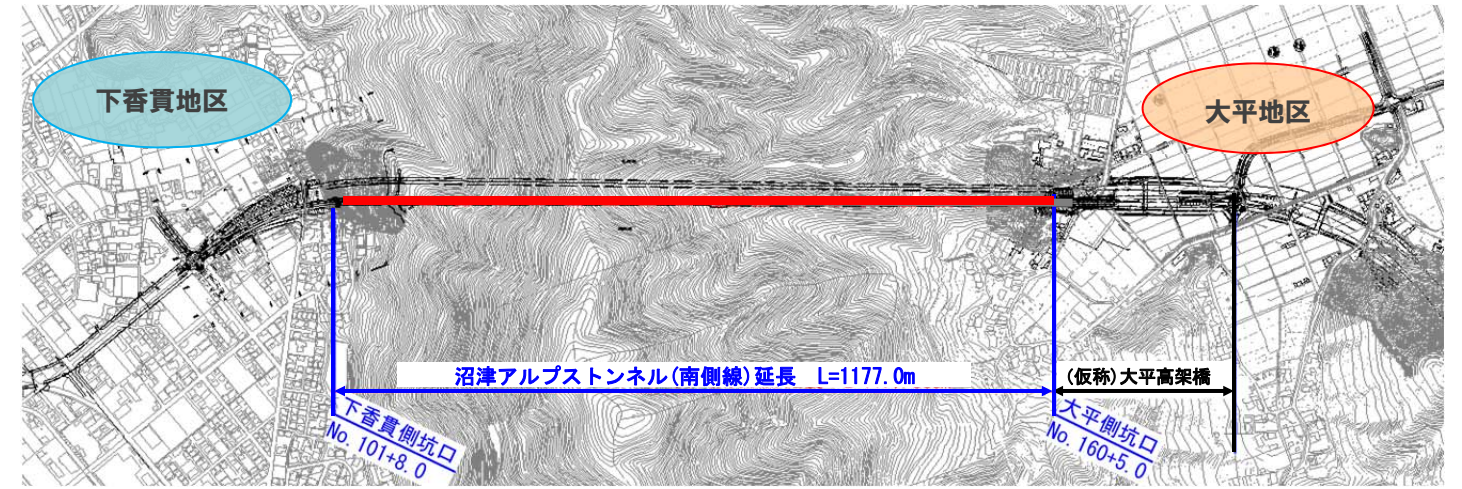

4) 地質縦断面図

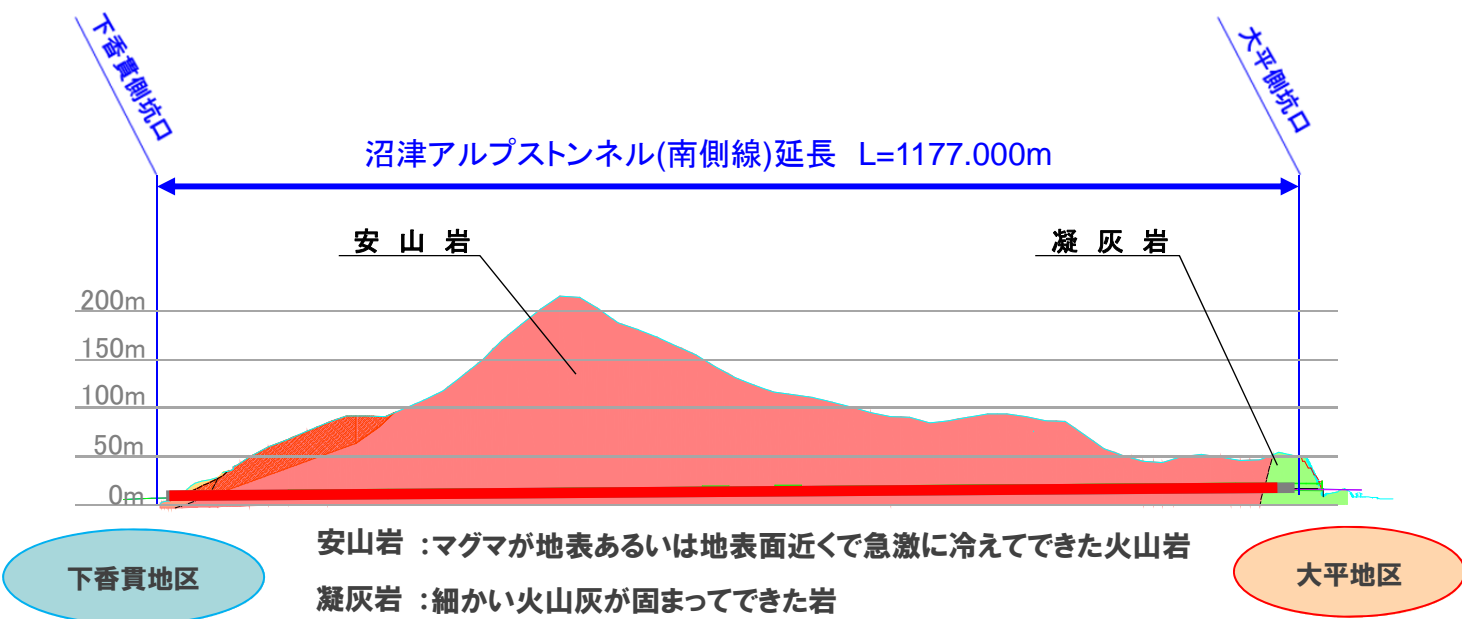



5) 断面図

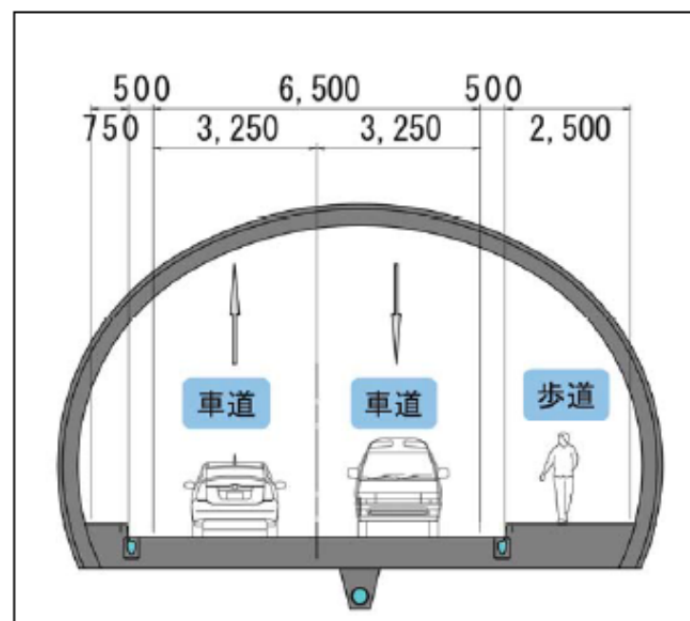

6) 坑口部状況



7)トンネル施工順序

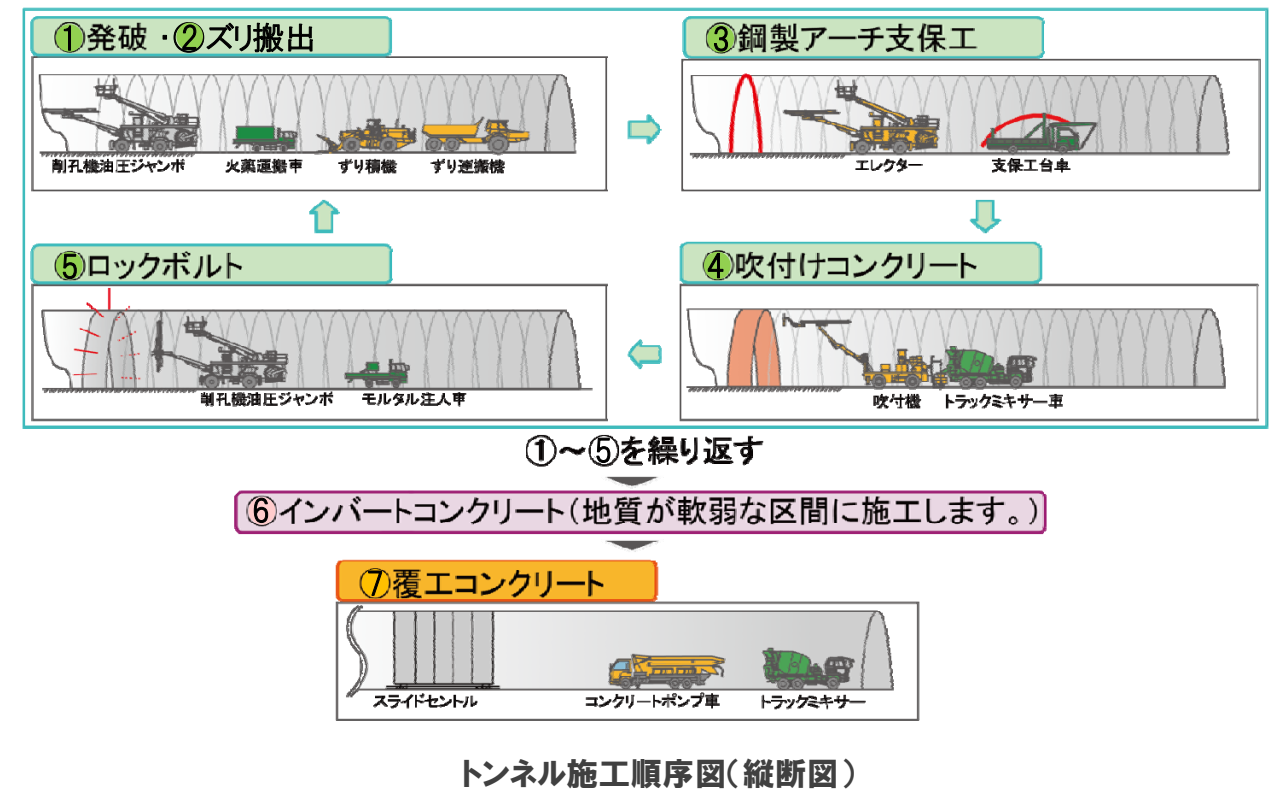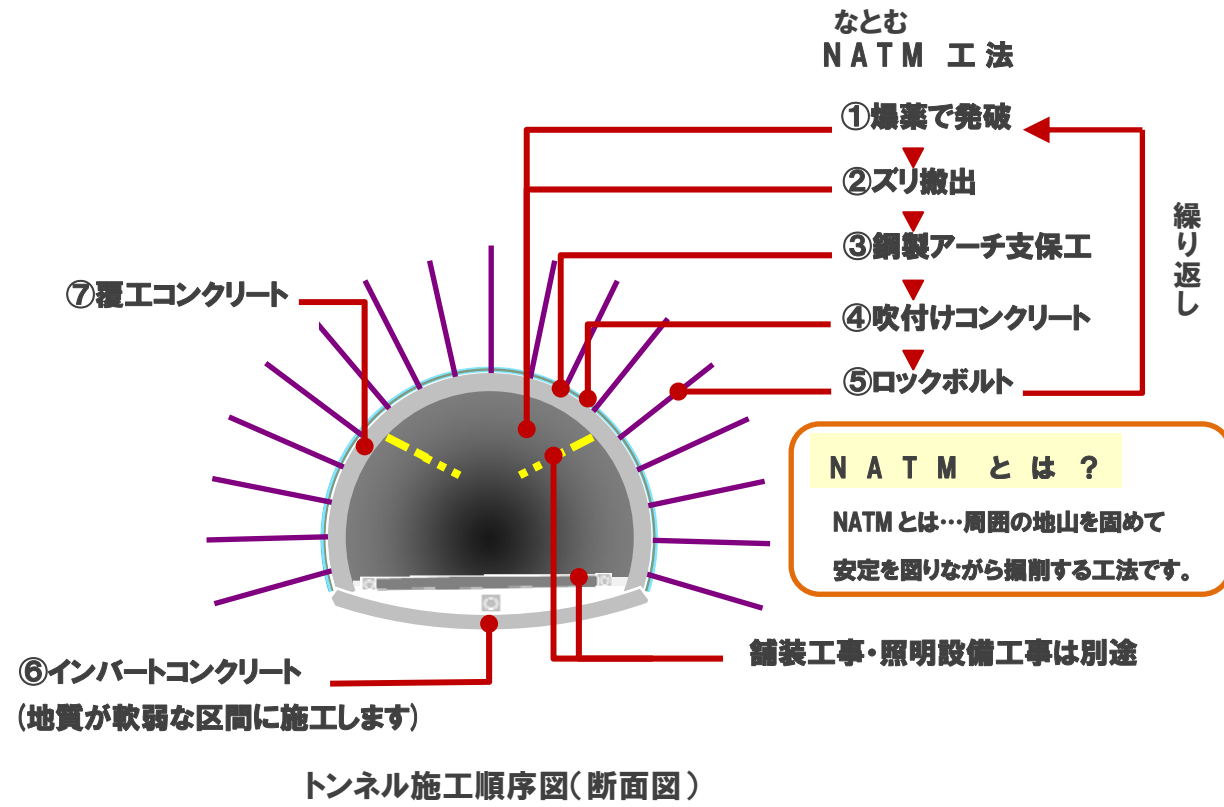

8)トンネル施工写真(他工事の例)



9)トンネル完成イメージ

