

逢初川河川工事に伴う
市道伊豆山神社線付け替え市道設置工事

令和5年2月
静岡県熱海土木事務所


目次

- 1 工事の概要について
- 2 施工の進め方
- 3 今後のスケジュール (案)


1 工事の概要について

1 工事の概要について

逢初川河川計画 (逢初川復旧の全体図)

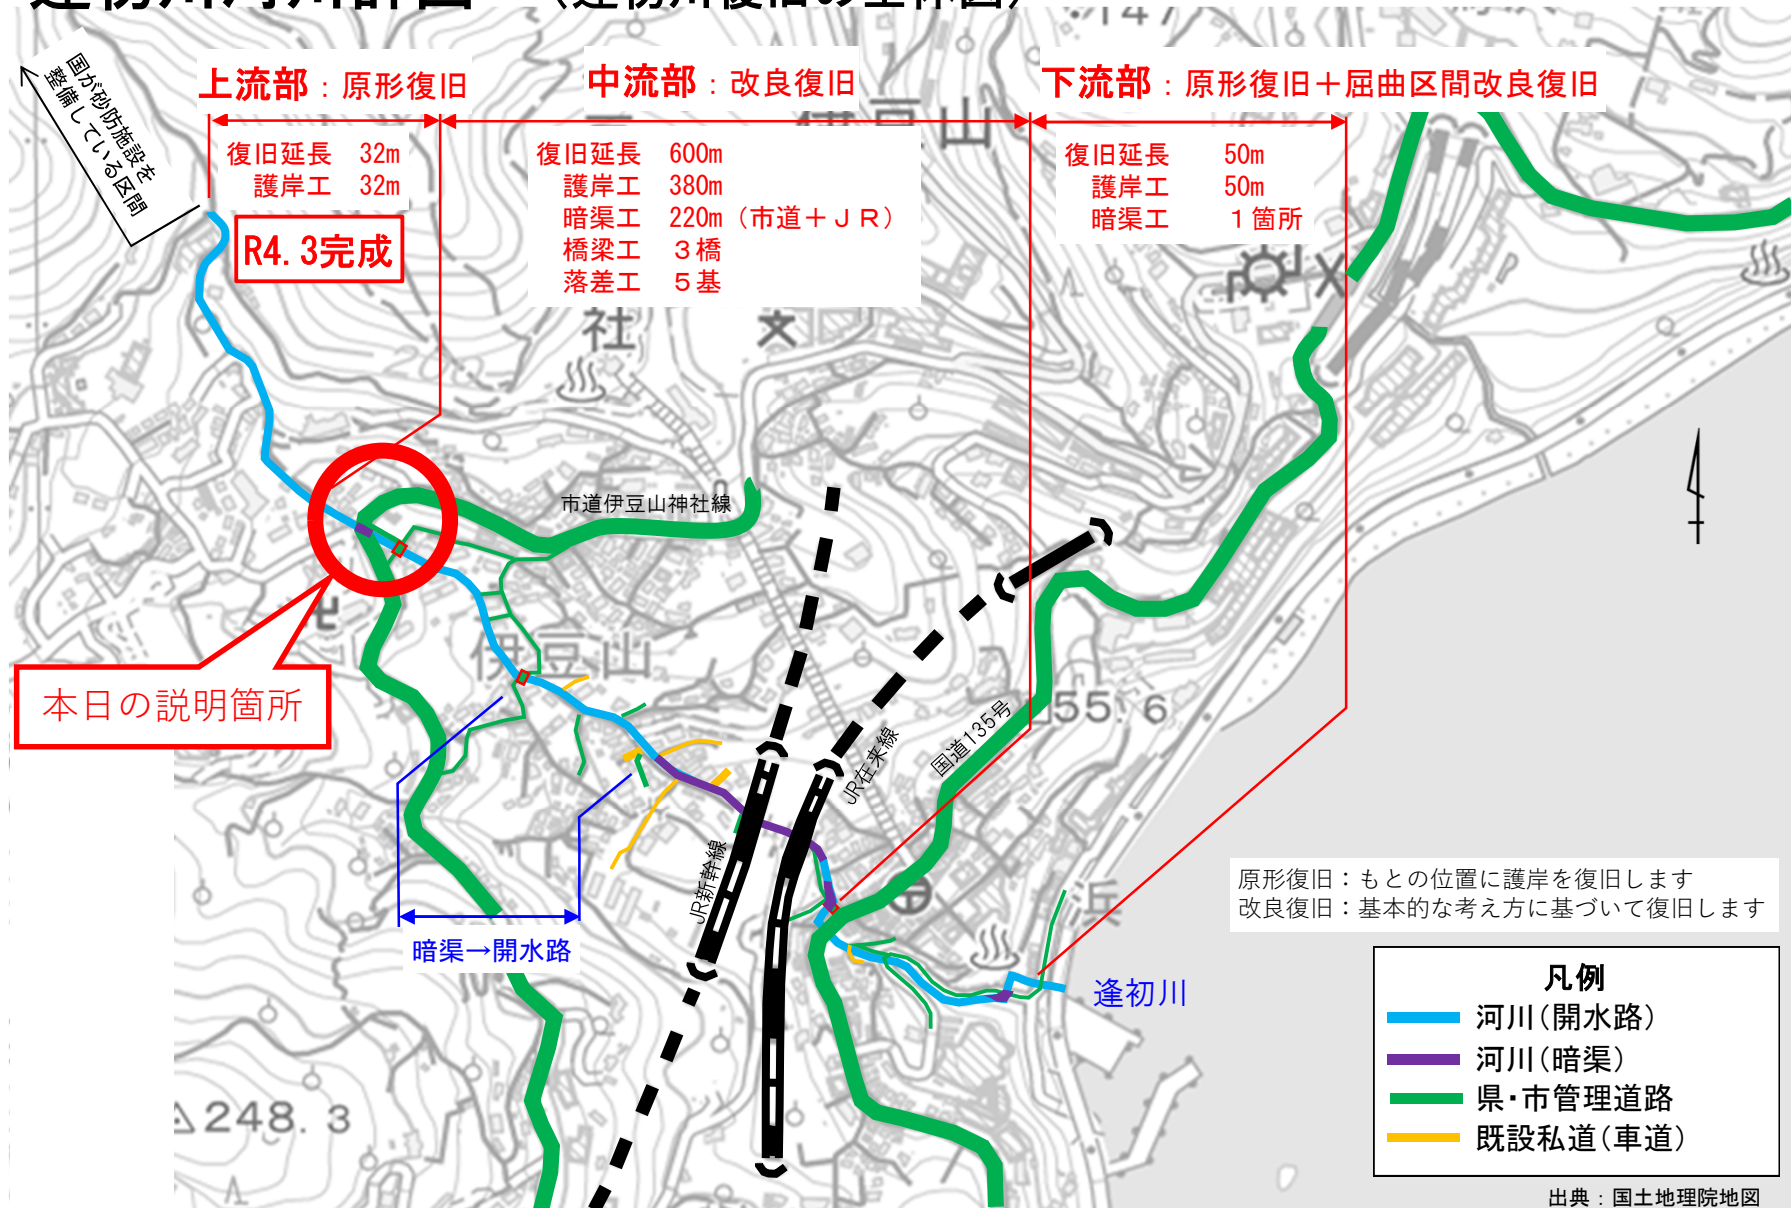


1 工事の概要について

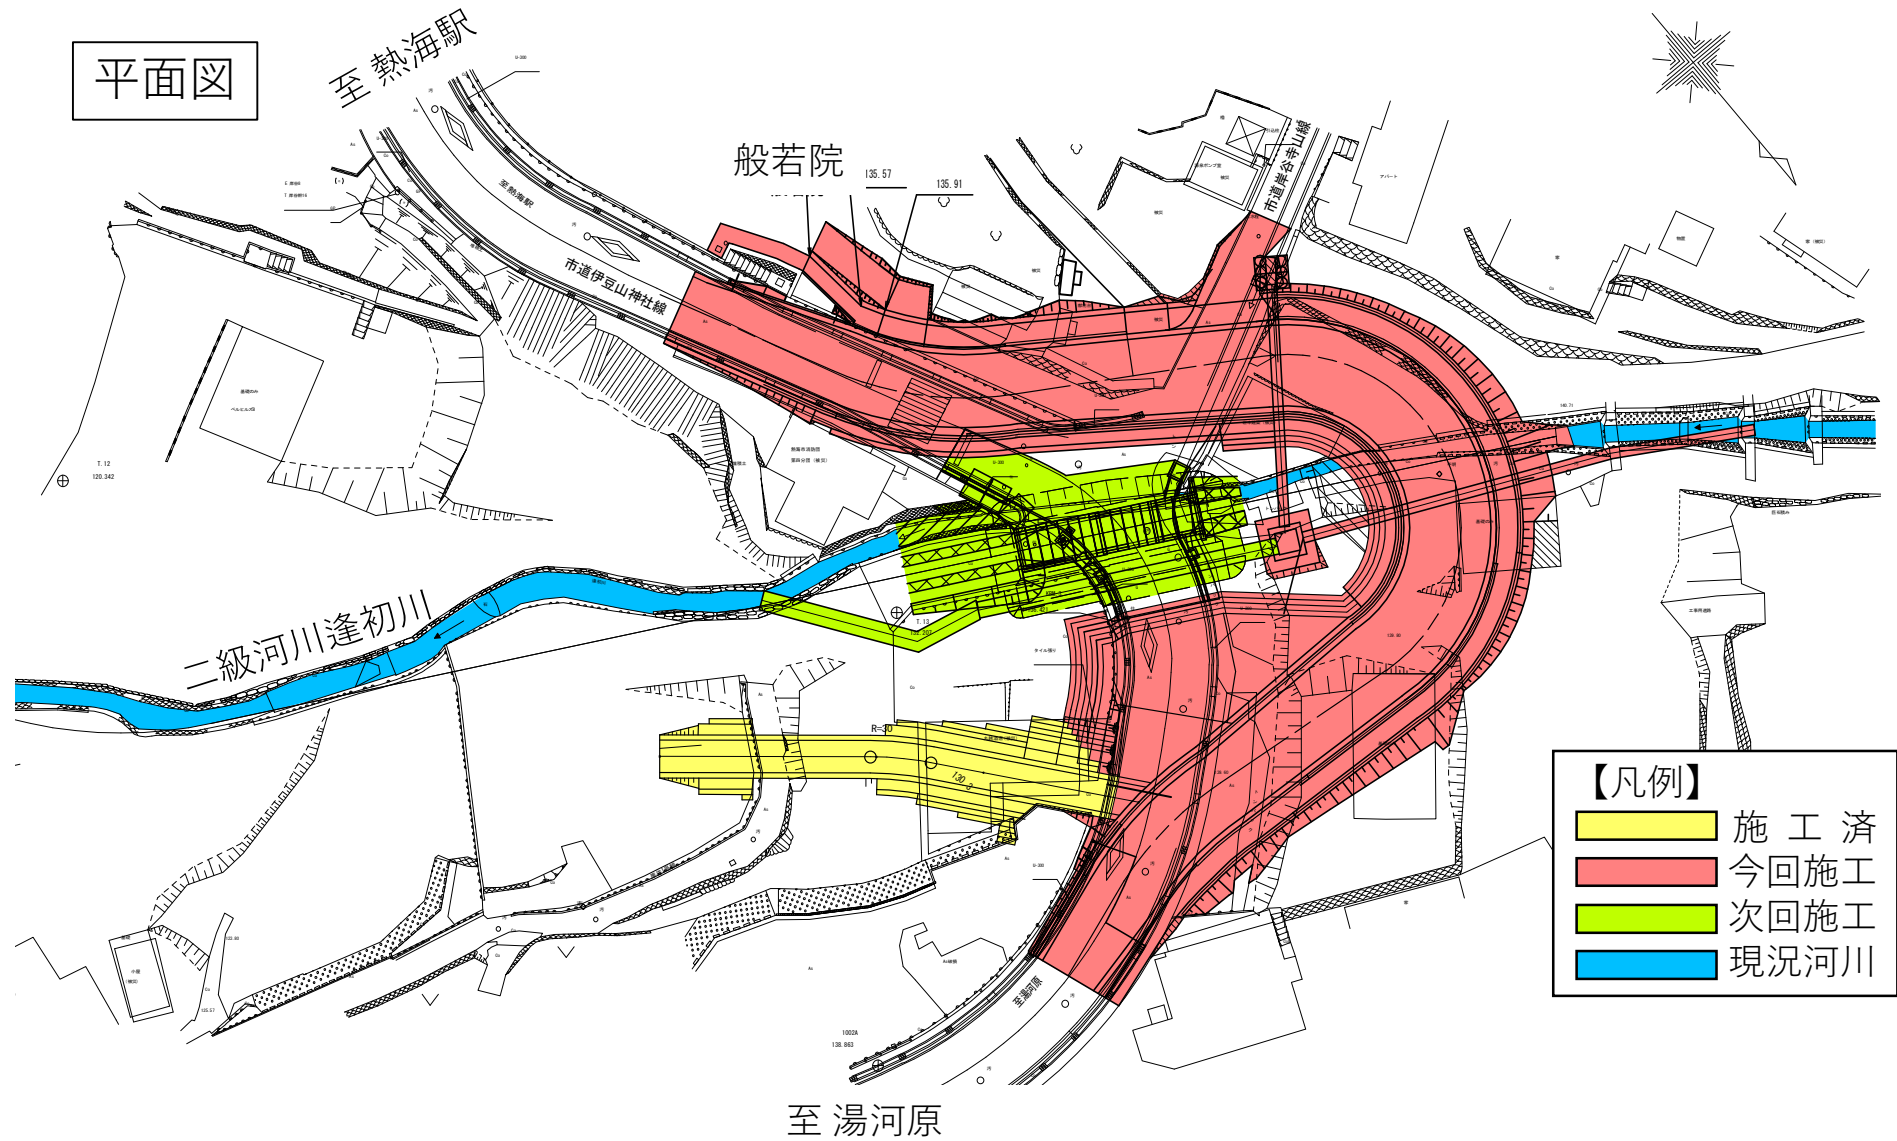


1 工事の概要について

平面図

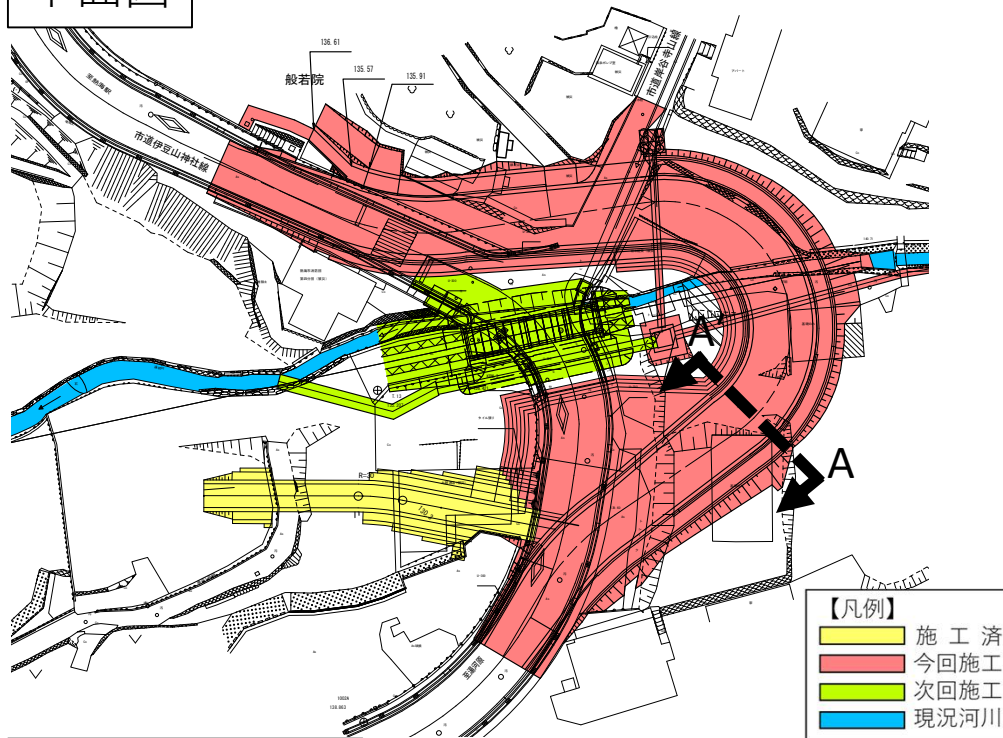

横断面図(A-A')

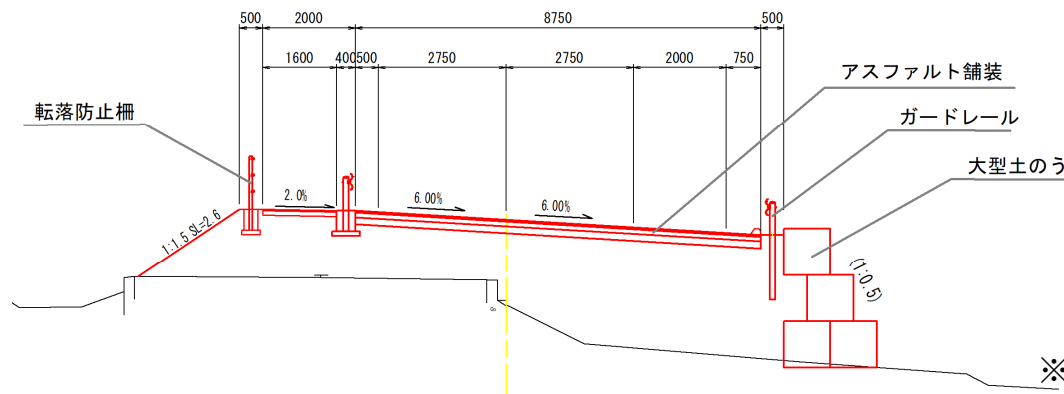

【施工内容】

<道路工>

- 道路付替工 約140m
- ガードレール工 約180m
- 転落防止柵工 約90m

<舗装工>

- 車道舗装工 約1,200m²
- 歩道舗装工 約270m²

【施工期間】

令和5年3月から
令和5年7月下旬まで(予定)

【施工時間】

8:00 ~ 17:00
21:00 ~ 翌6:00※
※付け替え市道へ交通を切り替える時


※作業状況により施工時間が変更となる可能性があります。

2 施工の進め方

2 施工の進め方

【第1段階】市道伊豆山神社線の山側を施工

(昼間) 片側交互通行

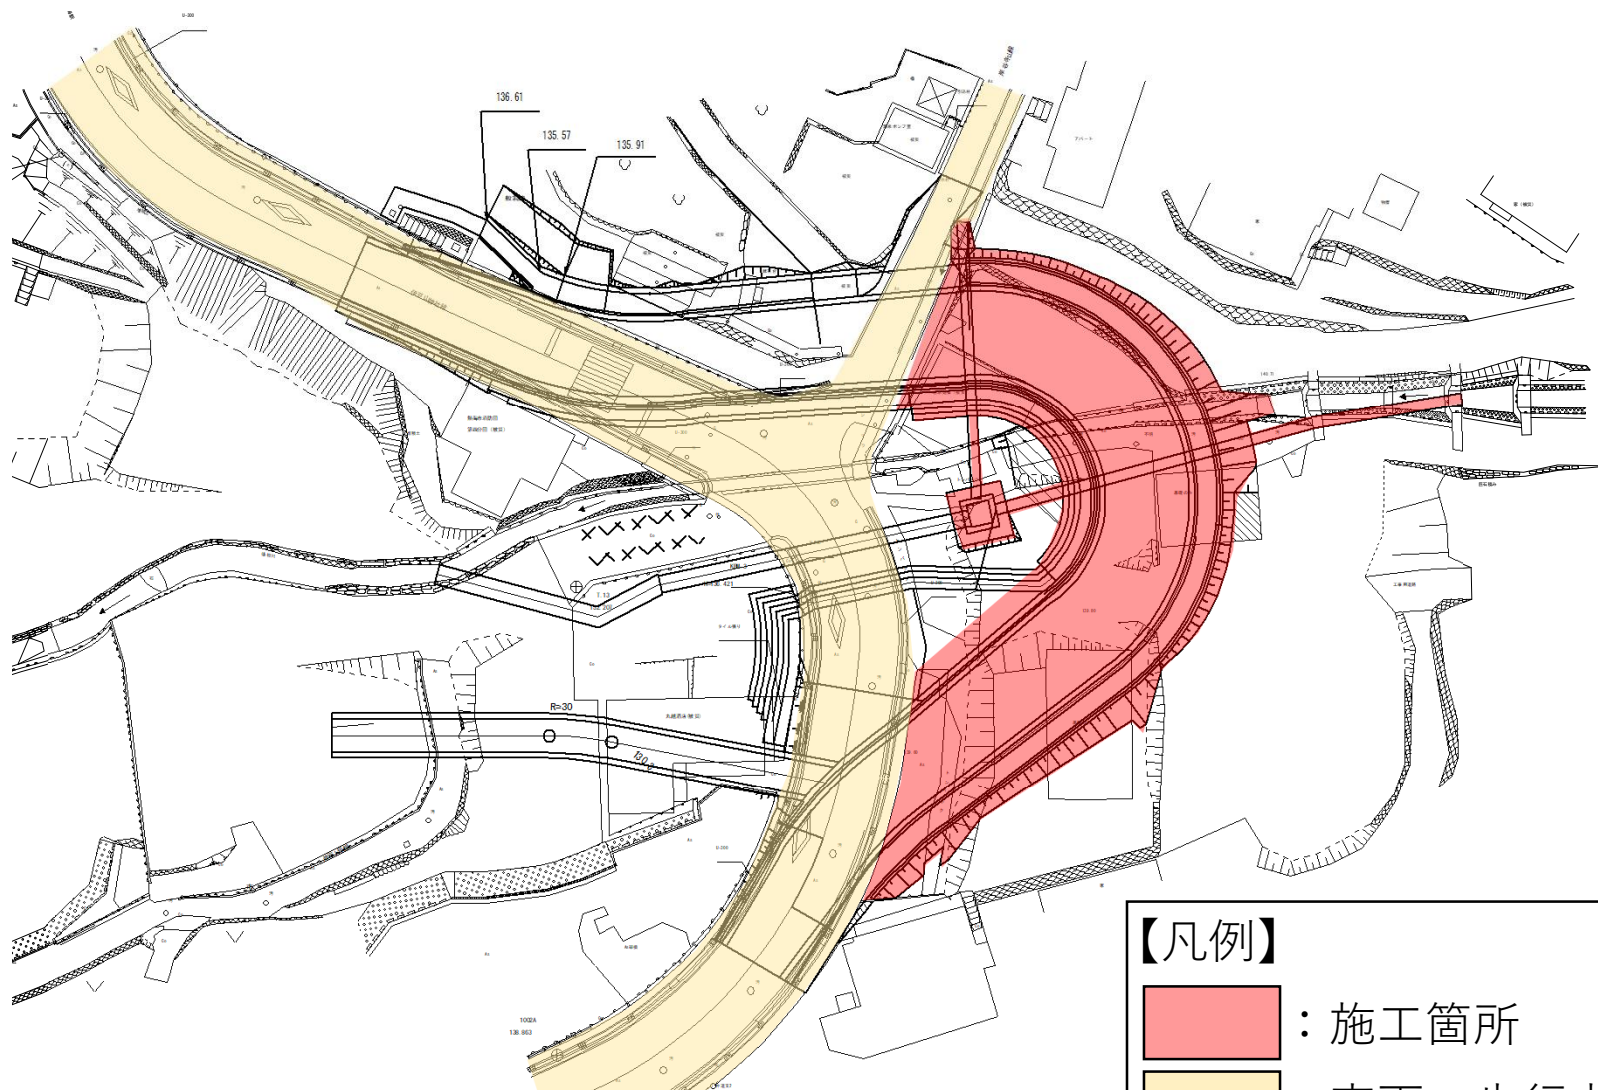

※現時点での作業計画であり、
今後の作業状況等により変更となる可能性があります。

【凡例】


■ : 施工箇所

■ : 車両・歩行者通行

2 施工の進め方

【第2段階】般若院駐車場付近を施工

(昼間) 片側交互通行

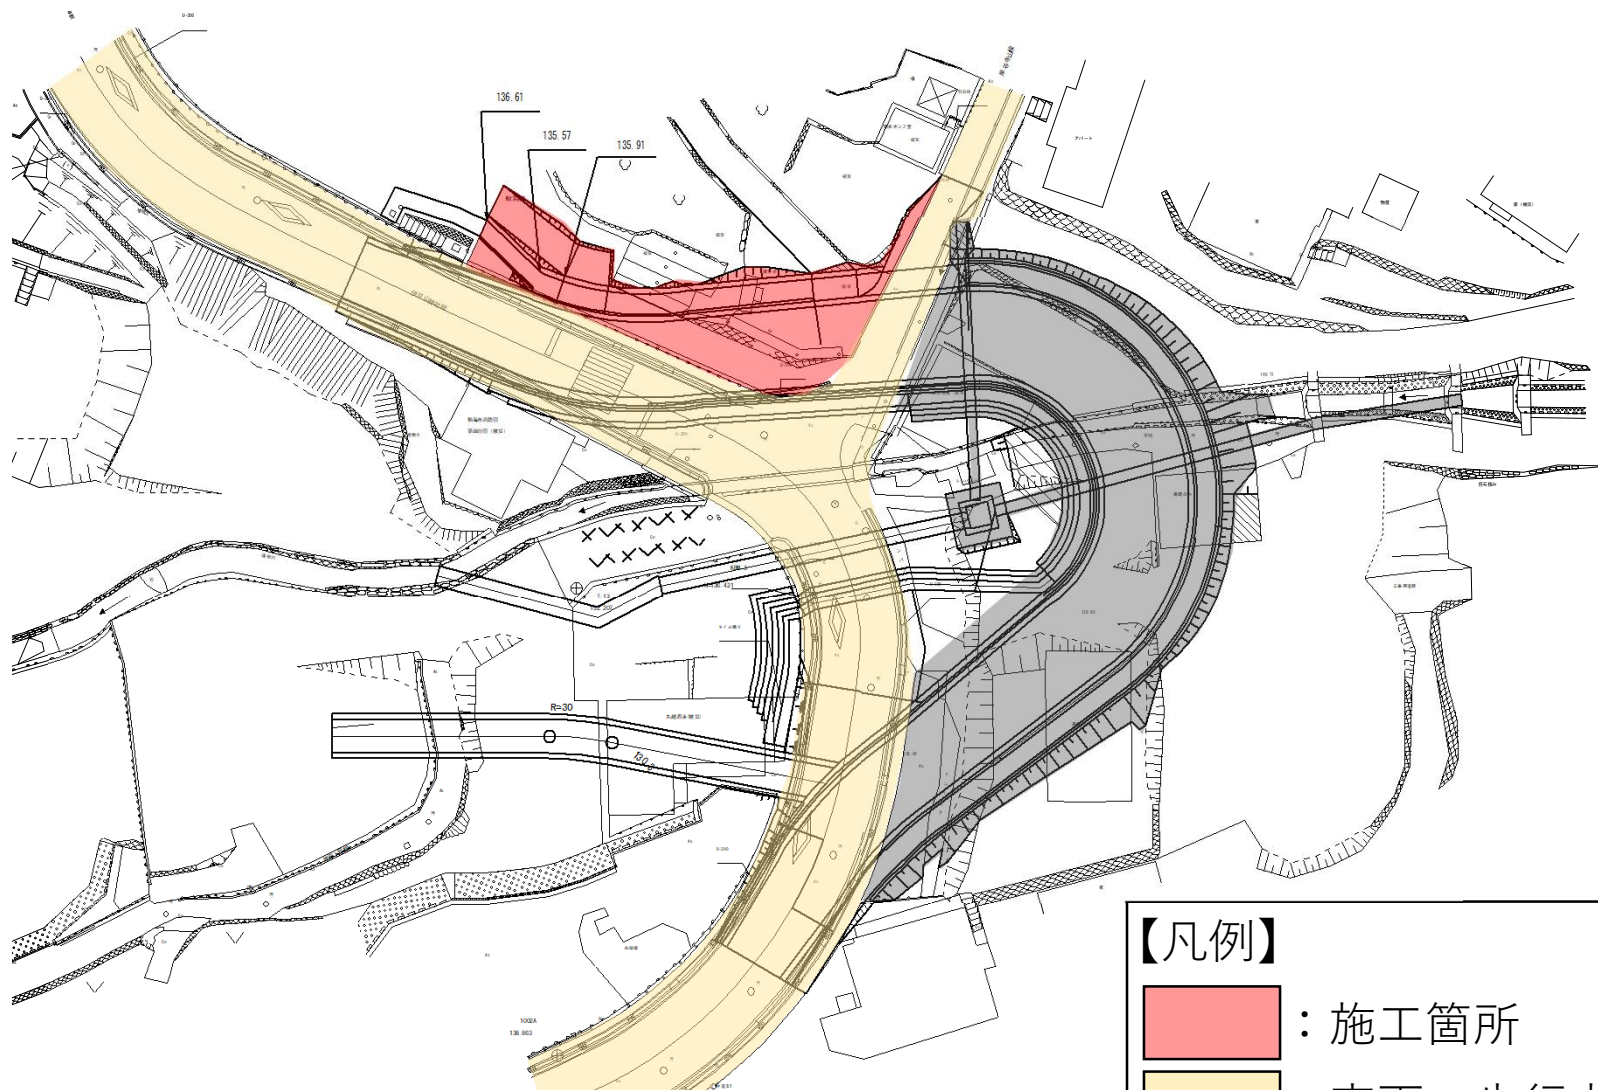

※現時点での作業計画であり、
今後の作業状況等により変更となる可能性があります。

【凡例】


■ : 施工箇所

■ : 車両・歩行者通行

2 施工の進め方

【第3段階】 現道への接続（湯河原側）

（夜間） 全面通行止

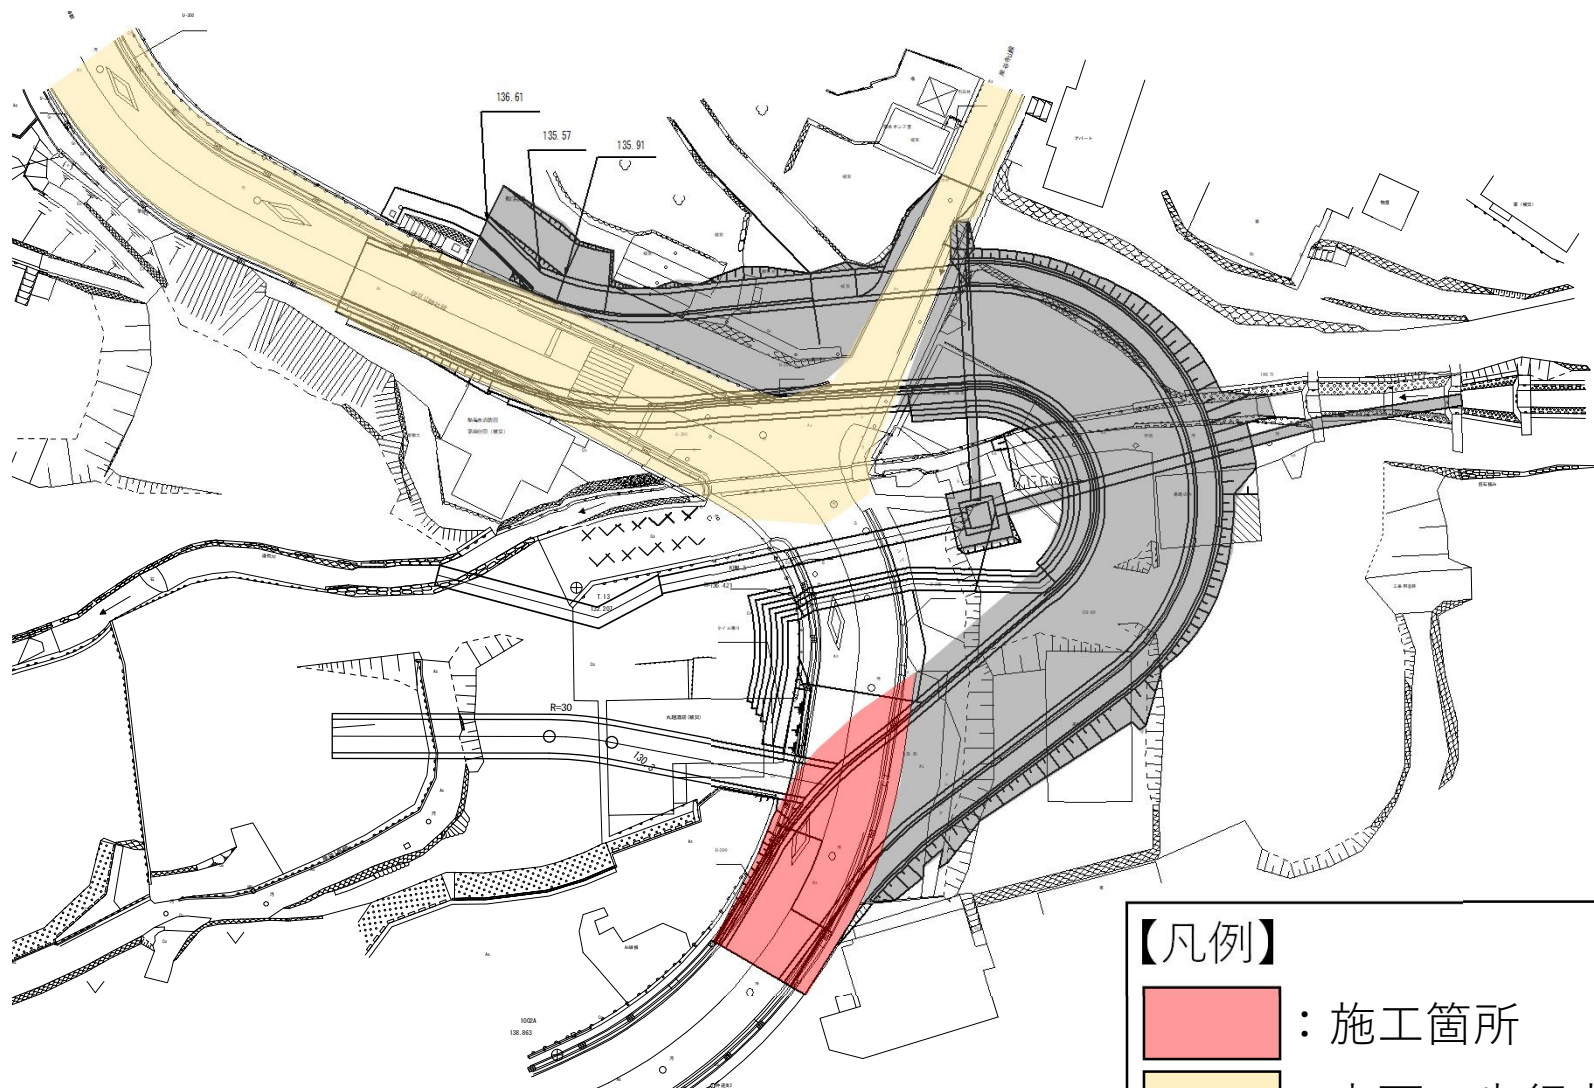

※現時点での作業計画であり、
今後の作業状況等により変更となる可能性があります。

【凡例】


■ : 施工箇所

■ : 車両・歩行者通行

2 施工の進め方

【第3段階施工後】

(昼間) 片側交互通行

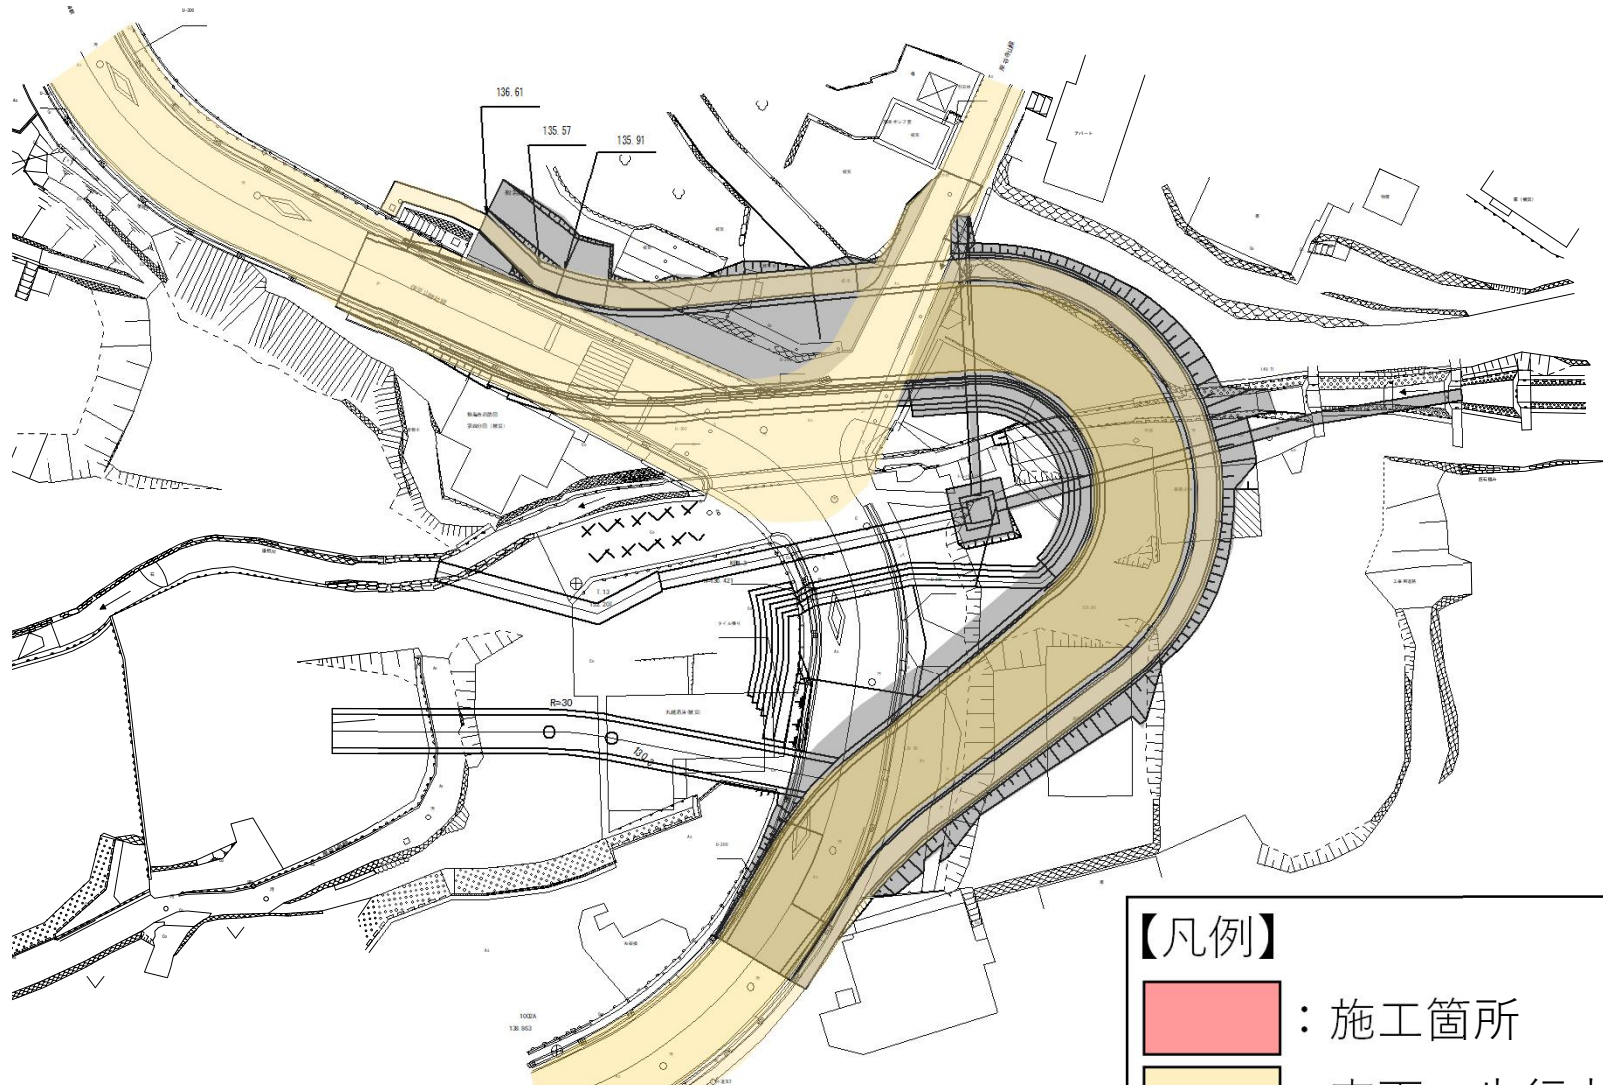

※現時点での作業計画であり、
今後の作業状況等により変更となる可能性があります。


【凡例】

- : 施工箇所
- : 車両・歩行者通行


2 施工の進め方


【第4段階】 現道への接続（熱海駅側）①

(夜間) 全面通行止

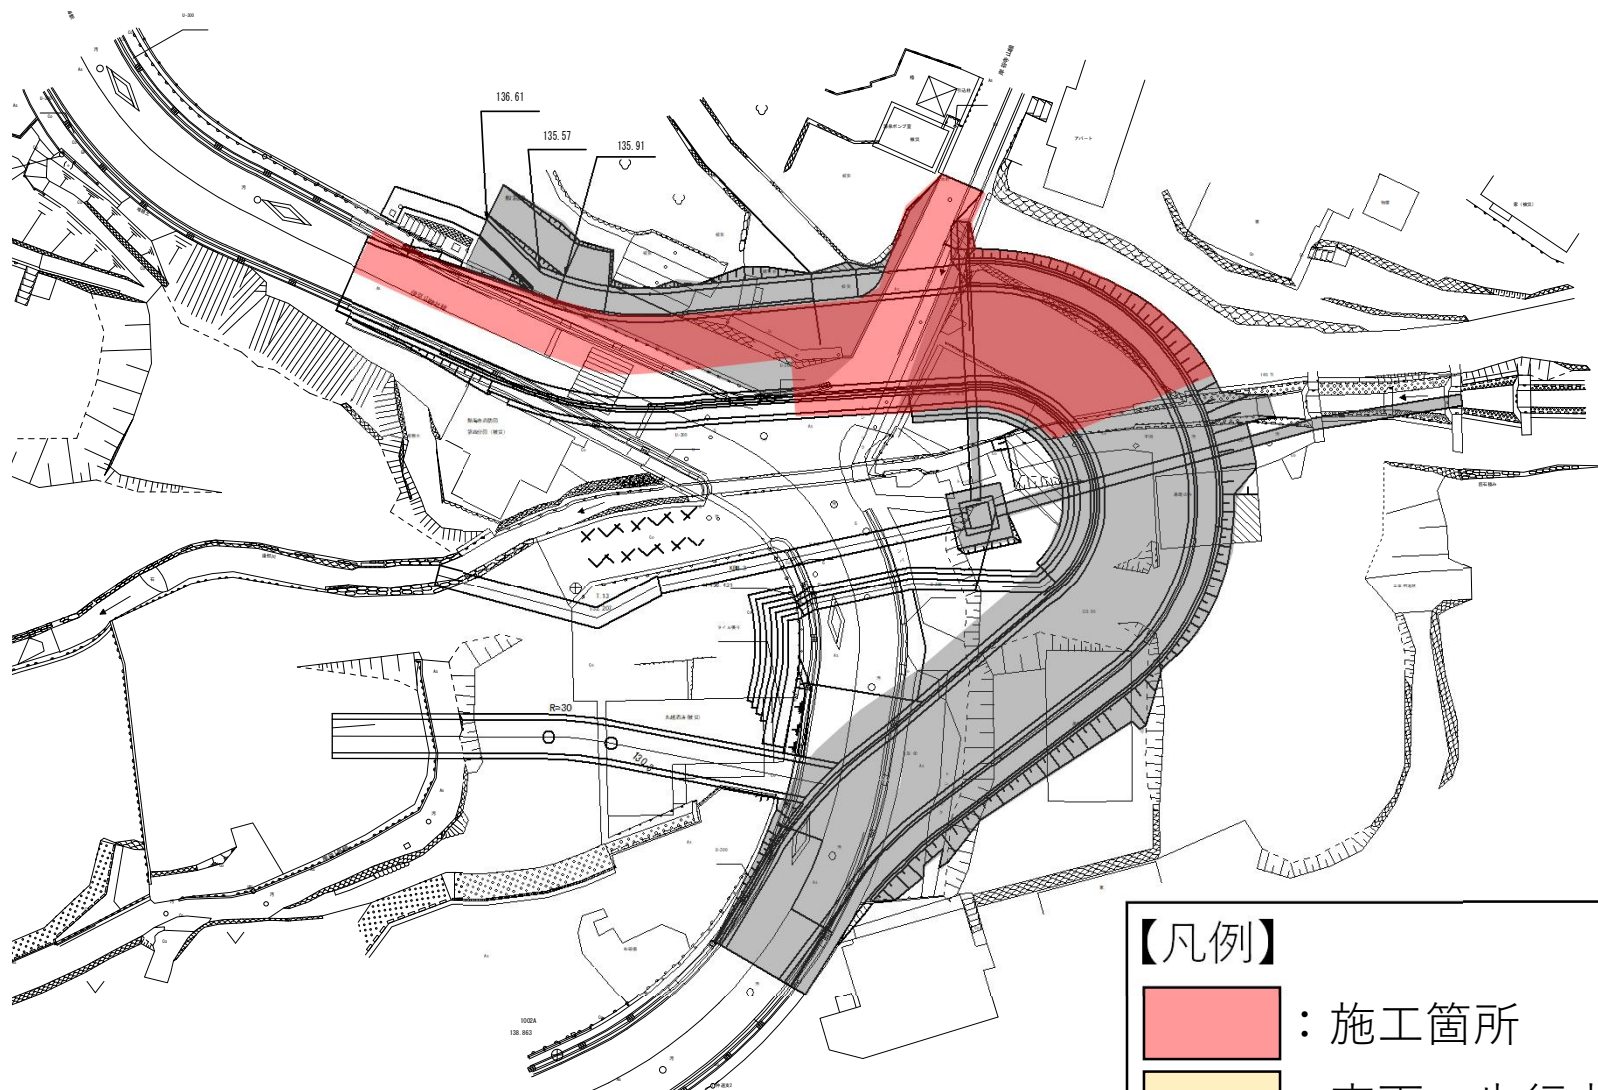

【凡例】

 : 施工箇所


 : 車両・歩行者通行

※現時点での作業計画であり、
今後の作業状況等により変更となる可能性があります。

2 施工の進め方


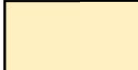
【第4段階施工後】

(昼間) 片側交互通行

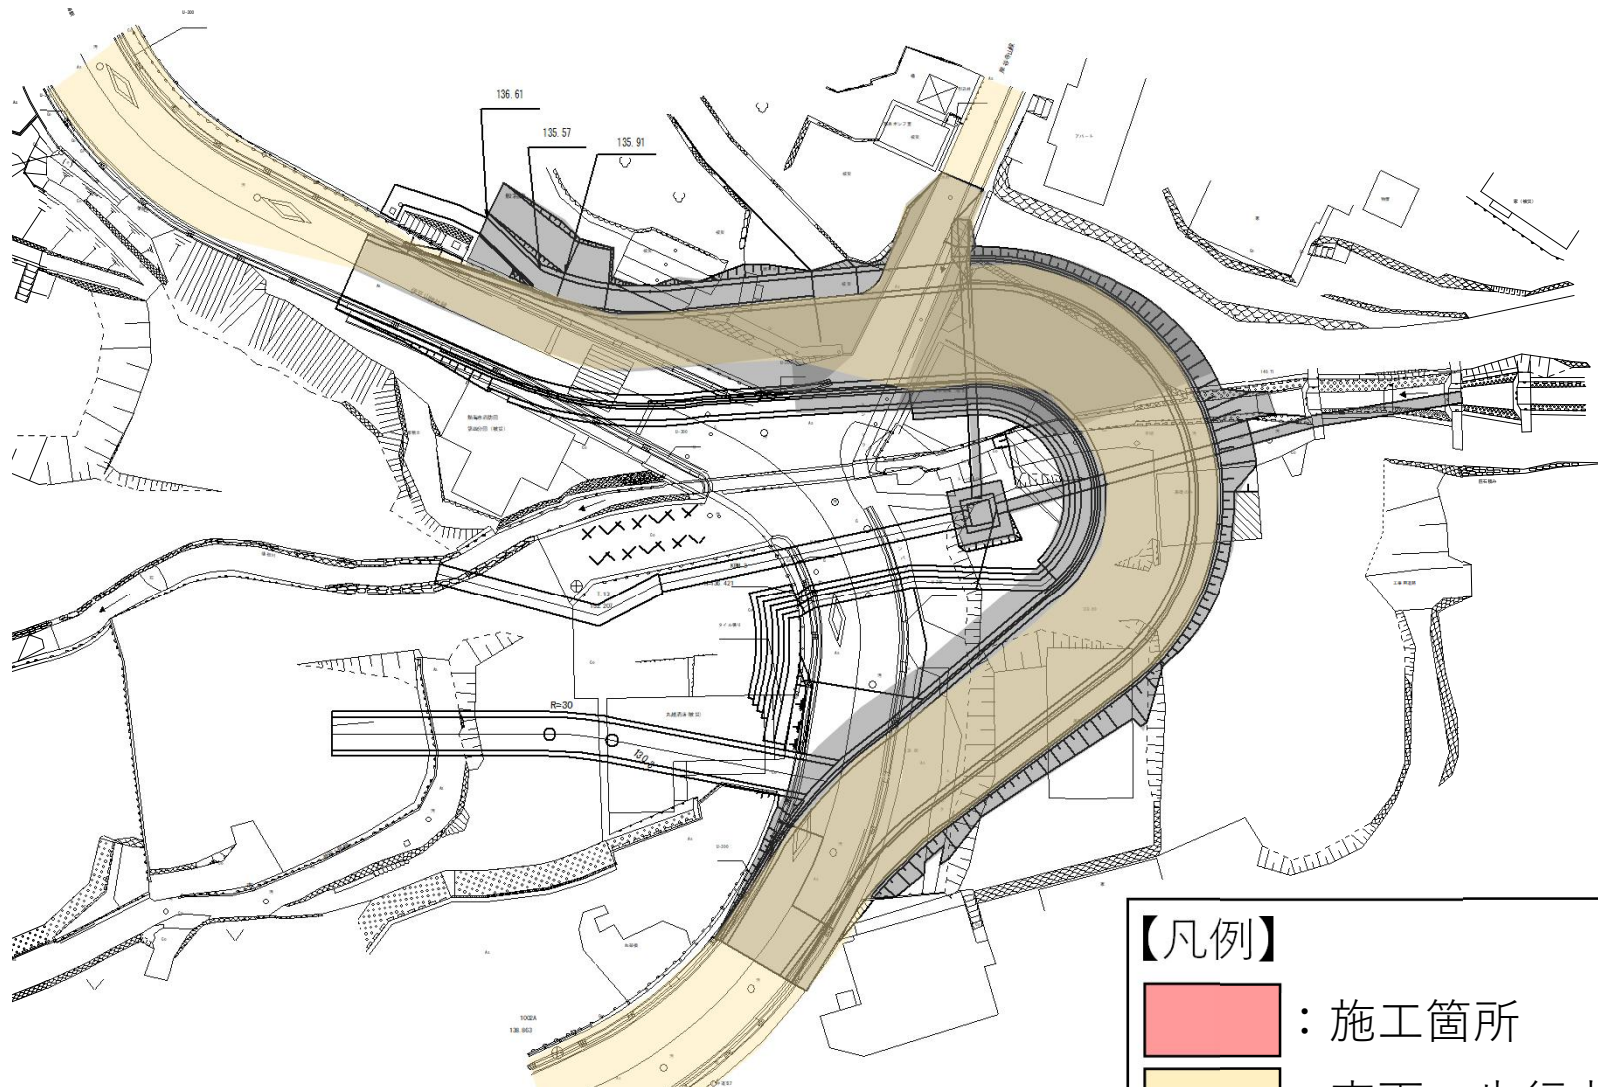

※現時点での作業計画であり、
今後の作業状況等により変更となる可能性があります。


【凡例】

-  : 施工箇所
-  : 車両・歩行者通行

2 施工の進め方


【第5段階】 現道への接続（熱海駅側）②

（昼間）片側交互通行

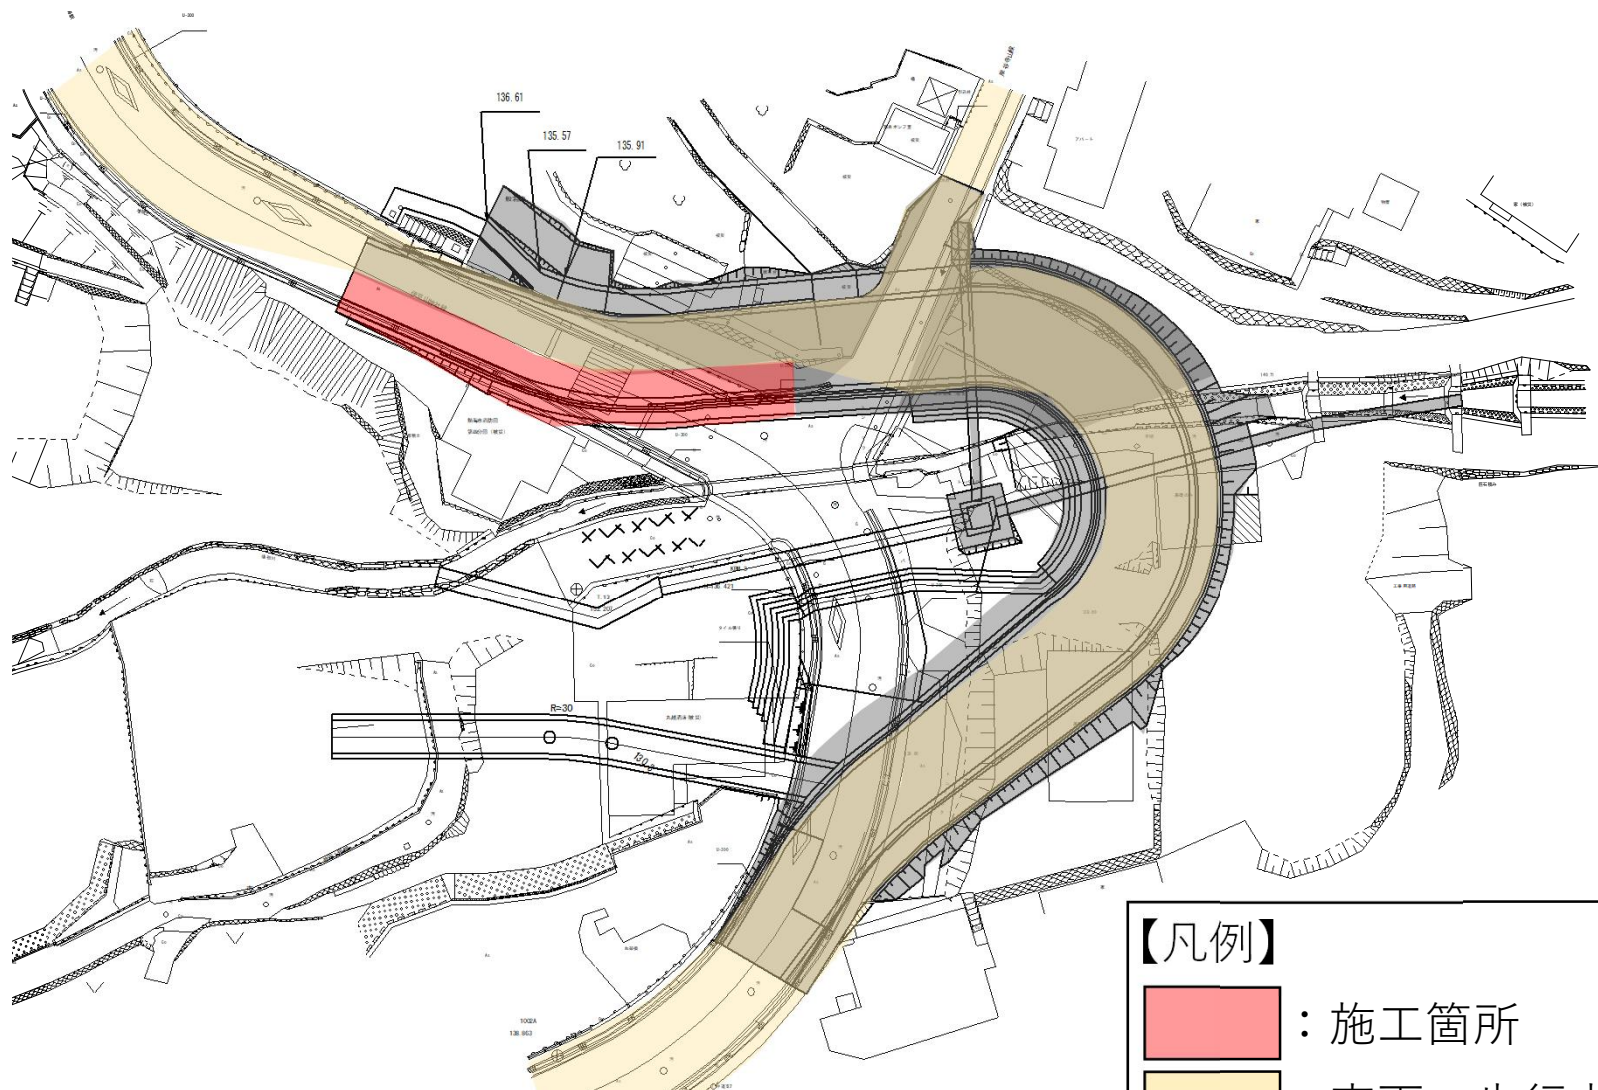

※現時点での作業計画であり、
今後の作業状況等により変更となる可能性があります。

【凡例】


 : 施工箇所

 : 車両・歩行者通行

2 施工の進め方

【第6段階】 工事作業ヤード設置

(昼間) 片側交互通行

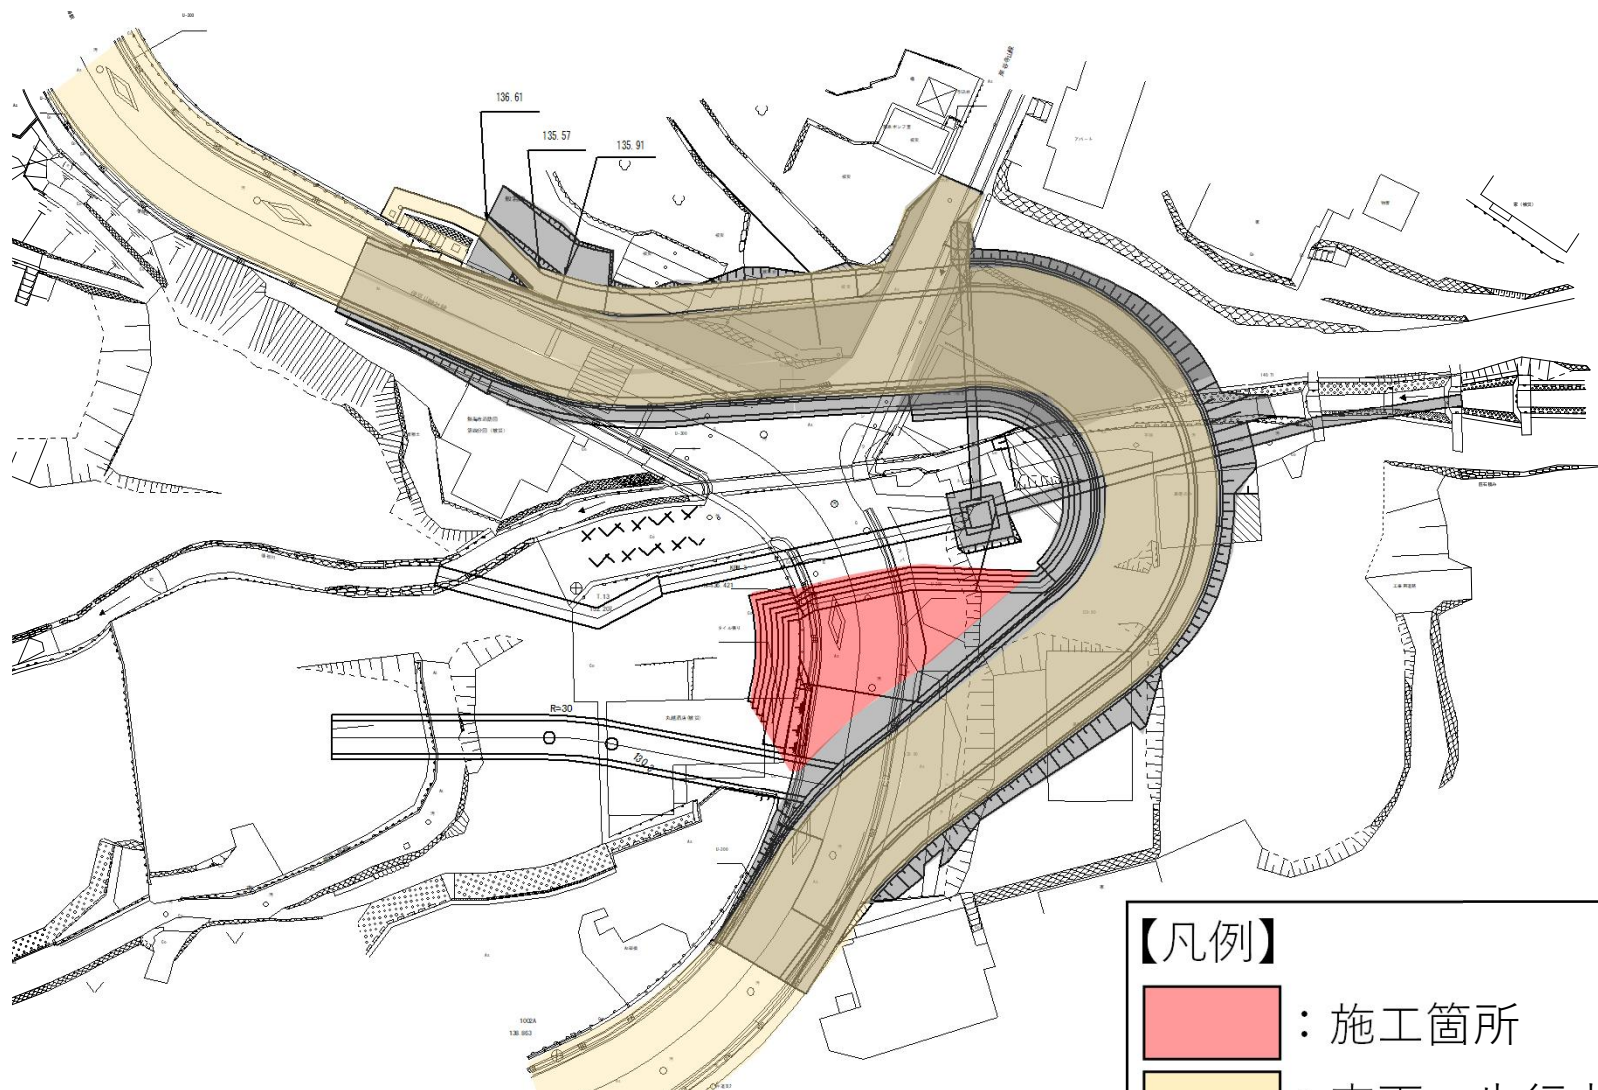

【凡例】




 : 施工箇所

 : 車両・歩行者通行

※現時点での作業計画であり、
今後の作業状況等により変更となる可能性があります。

3 今後のスケジュール（案）

3 今後のスケジュール（案）

	令和5年						
	3月	4月	5月	6月	7月	8月	9月
付借 替地 市交 道渉							
付設 替置 市工 道事							
ボックスカルバート 設置工							

ご清聴、ありがとうございました。

※本日お示しした図や写真等はイメージ図、現時点での計画であり、
今後、関係者との協議等により変更となる場合があります。