

復 命 書

決	所 長	次 長	農山村整備部技監	総務課長	治山課長	課 僚
裁						

出張年月日	令和3年4月6日(火) 15:30~16:00
用 件	熱海市伊豆山 () における林地開発について
出張先	熱海市役所

1 概要

今後の変更手続きにあたって、現況を把握するよう指導していたところであるが、事業者から図面の提示及びその後の手続きについて相談があった。

2 出席者

所属等	(役職) 氏名
熱海市まちづくり課	
東部農林事務所治山課	
事業者	(コンサル)、 (施工業者)

3 内容

【 】

- ・ 前回話のあった現況図面を別添のとおり作成した。
- ・ 今後の手続きについて御教示願う。

【東部農林】

- ・ まだ現況図面に入っていない箇所(石積み等)があるので再度確認すること。
- ・ 形質変更した面積を求積し、林地開発許可面積をどの程度としたいのかを示すこと。

【東部農林・熱海市】

- ・ 当初許可時現況→許可時→現況→変更のそれぞれの時点を示すこと。

【 】

- ・

【東部農林】

- ・ 前述のとおり、「現況を示したうえで、その後の変更」を示してくればこちらもその後の手続き等について検討できる。

【 】

- ・ 都計法と森林法とで開発区域が異なるのか？

【熱海市】

- ・ それはそちら(事業者)がどのように考えるかで変わるのでは？一般的には一致すると思われるがこの案件は特殊である。
- ・ 本案件は宅造法や風致条例もかかる。その他法令も含めて確認すること。

【東部農林】

- ・ 森林法上はあくまで「5条森林内において土地の形質を変更した箇所」が開発区域となる。

[]

- ・ 承知した。それらを整理してまず東部農林に相談をかけるようにする（森林法をとっかかりに検討を進める）。

<今後の対応（案）>


- ・ 事業者から相談があり次第、対応する。

東部農林事務所長 様



上記のとおり復命します。

令和3年4月8日

治山課

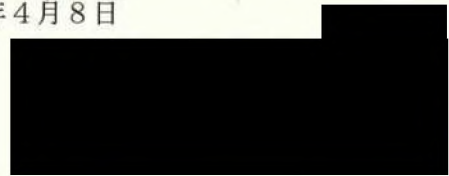



造成計画断面図 S=1:500

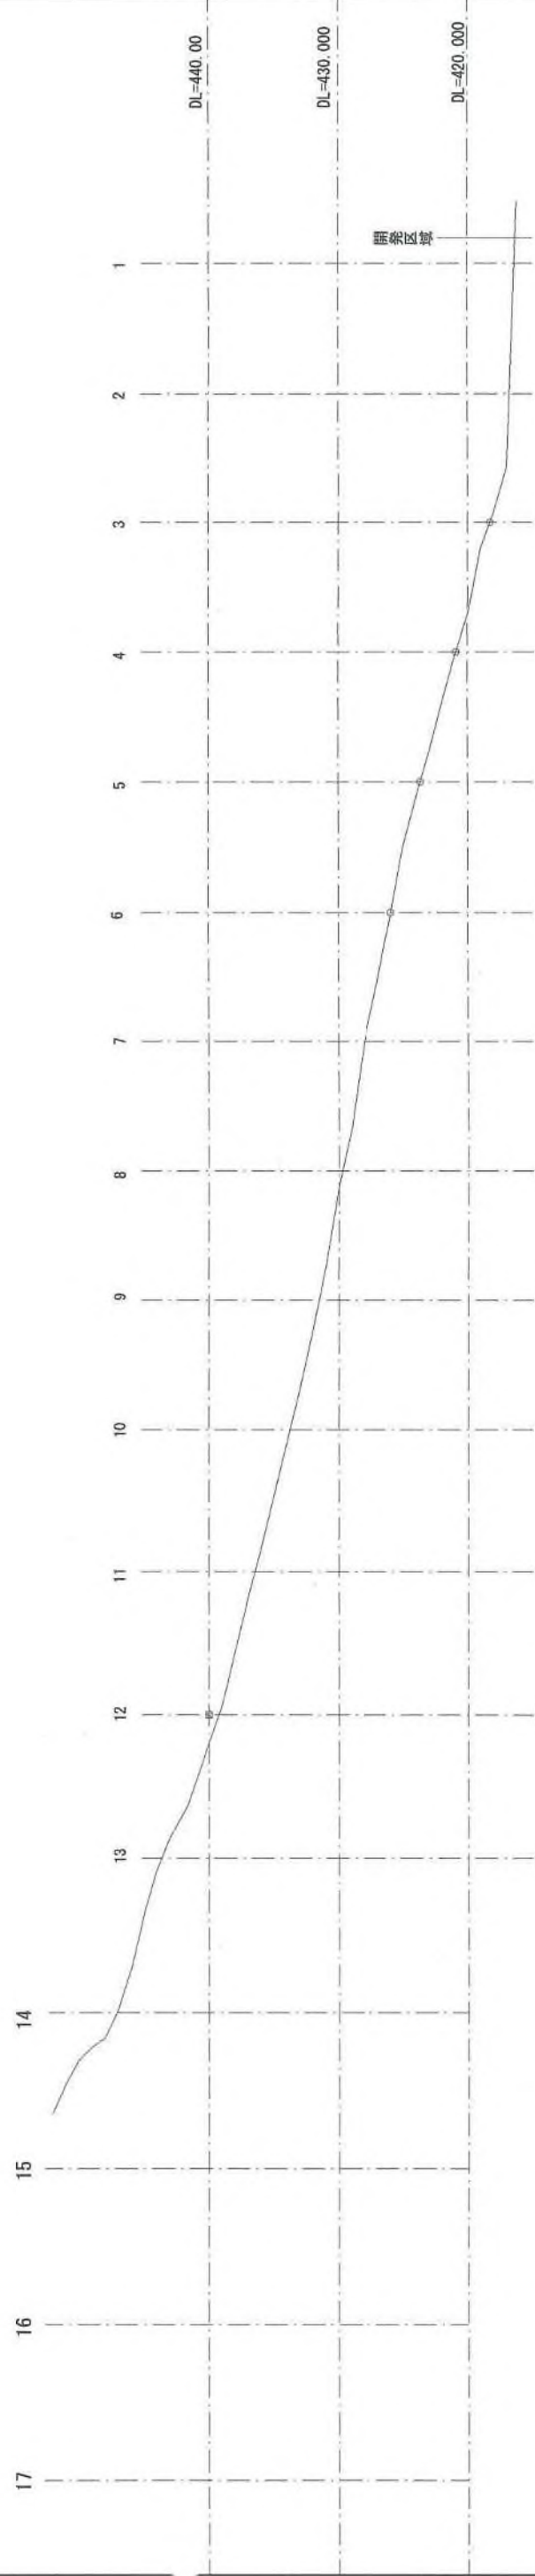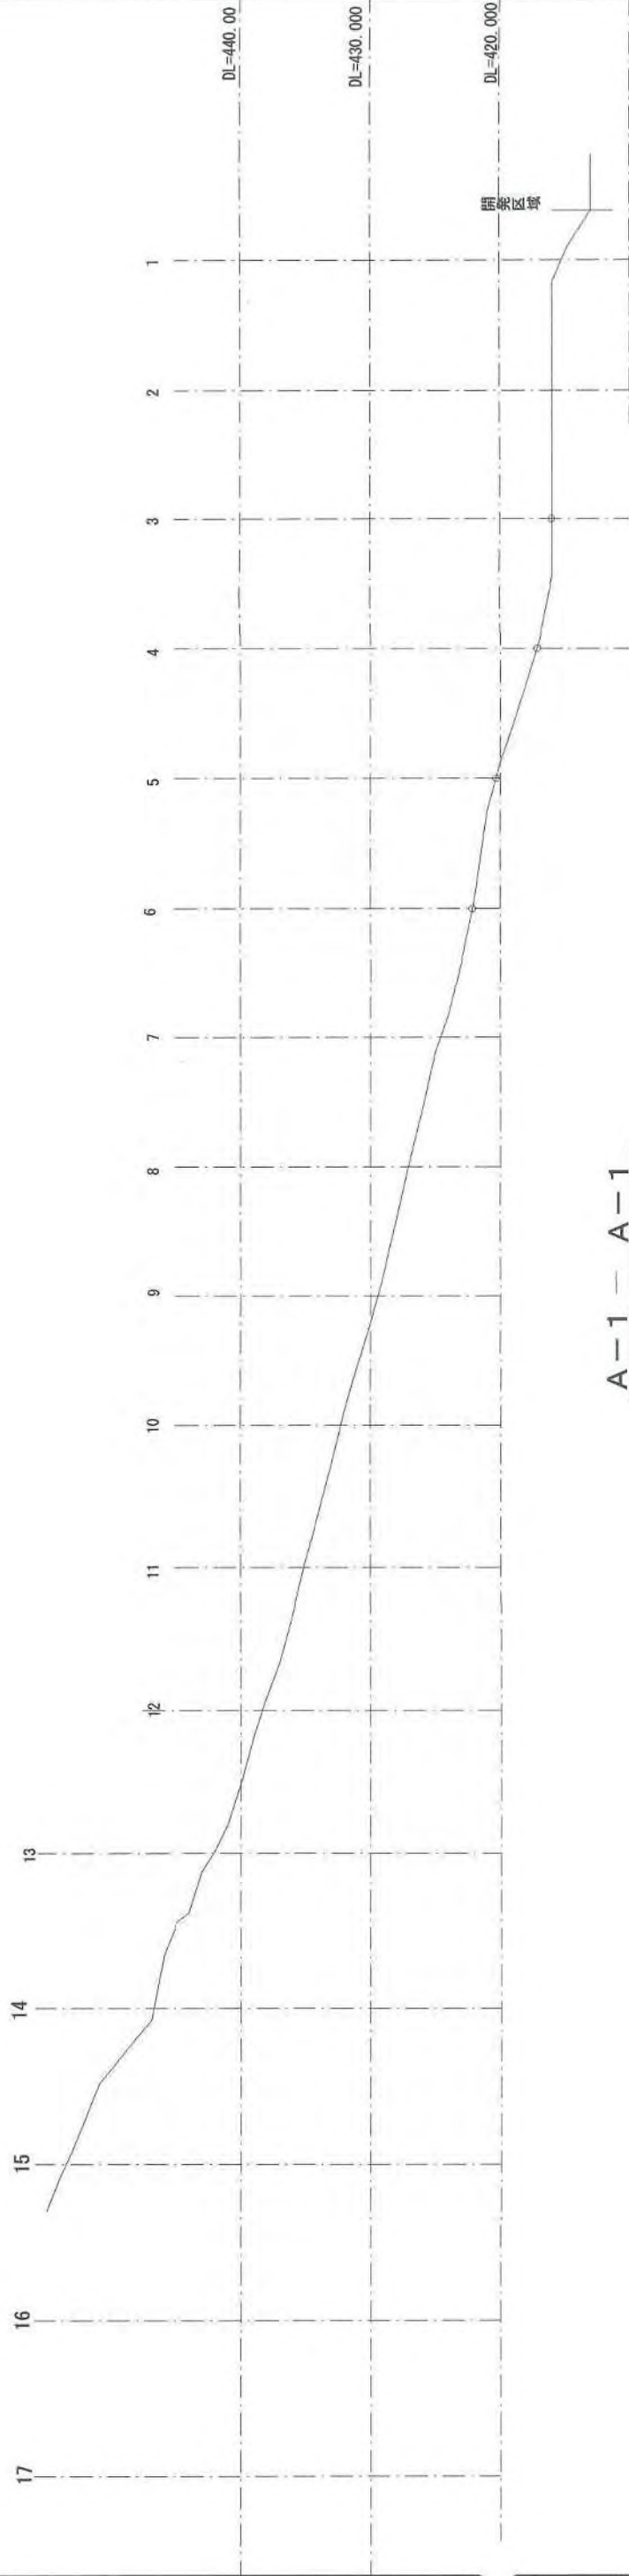

盛土
切土

PROJECT _____ DATE _____ SCALE _____ DWG. NO. _____



造成計画断面図 S=1:500

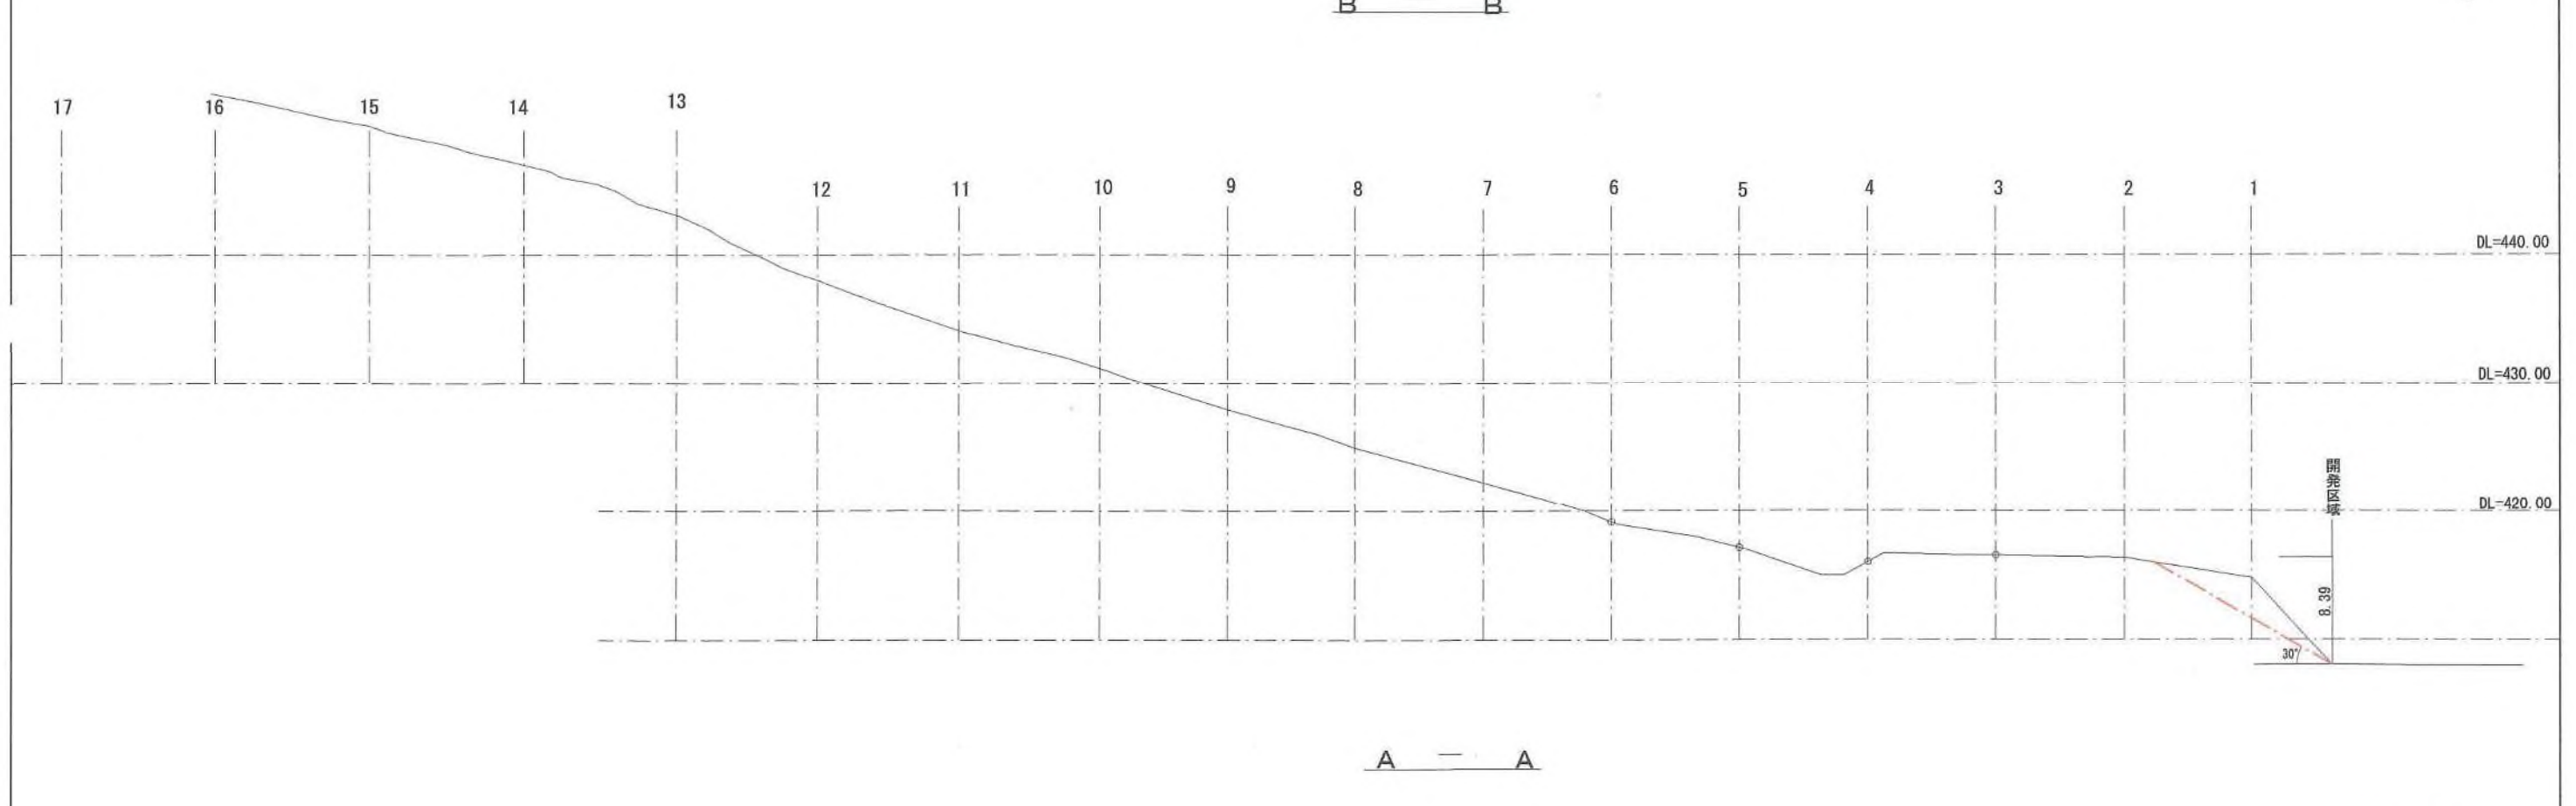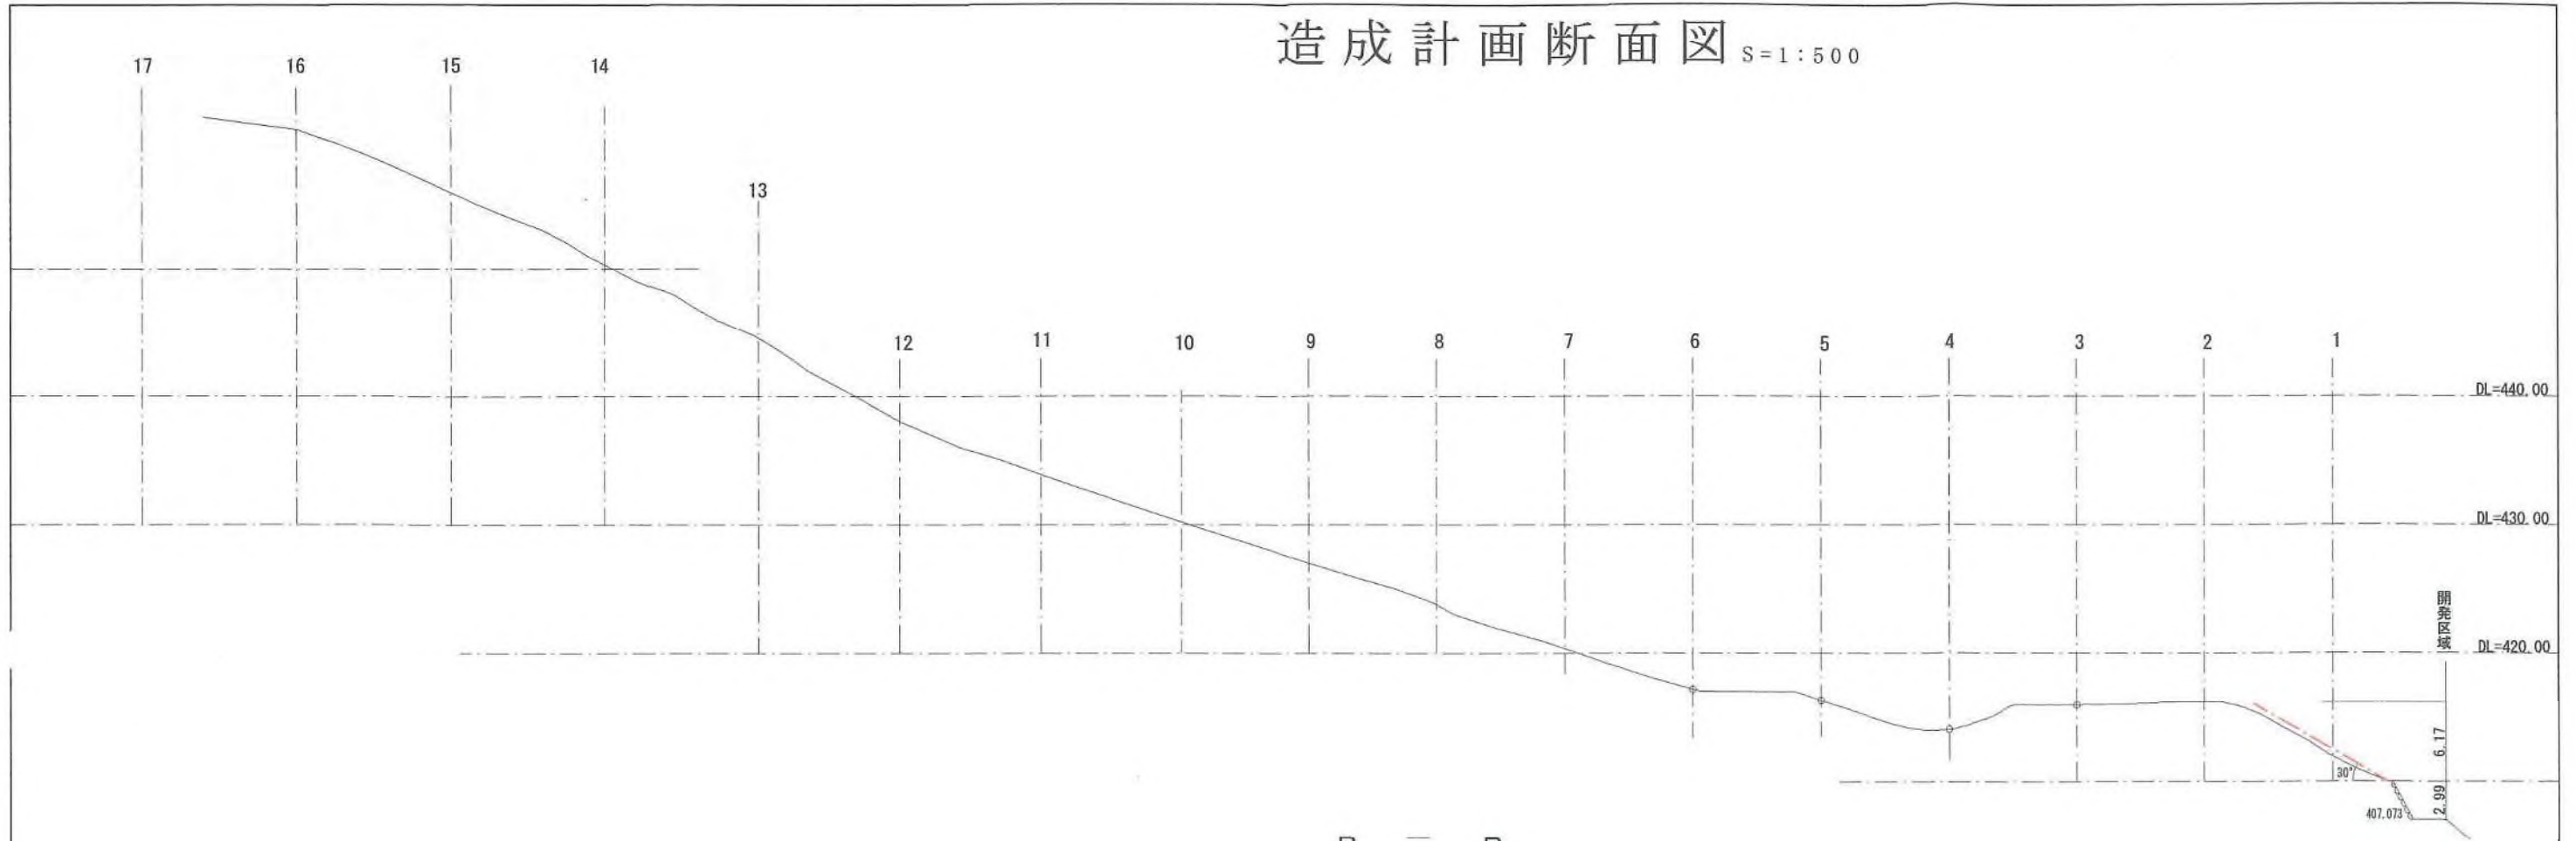

— 盛土
— 切土



PROJECT	DATE	SCALE	DWG. NO.
---------	------	-------	----------

造成計画断面図 S=1:500

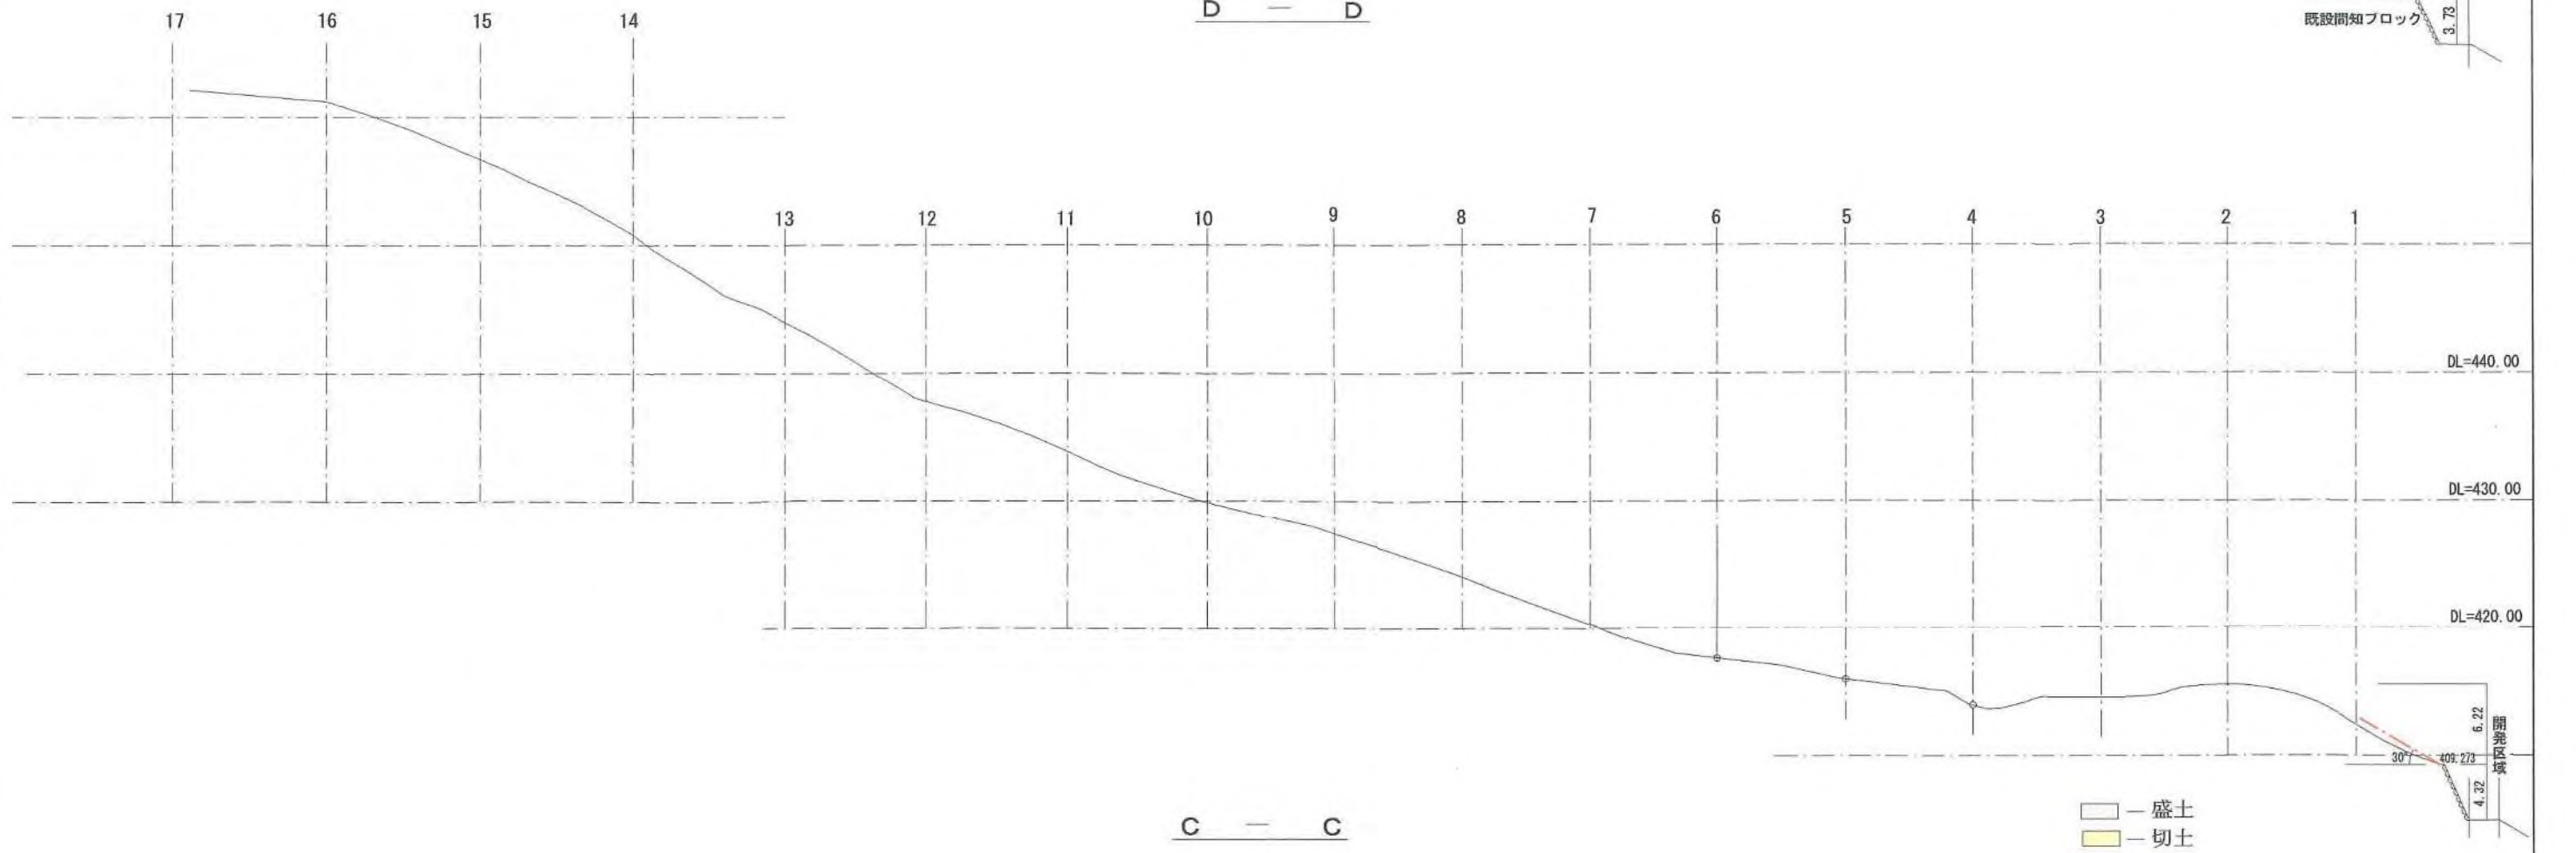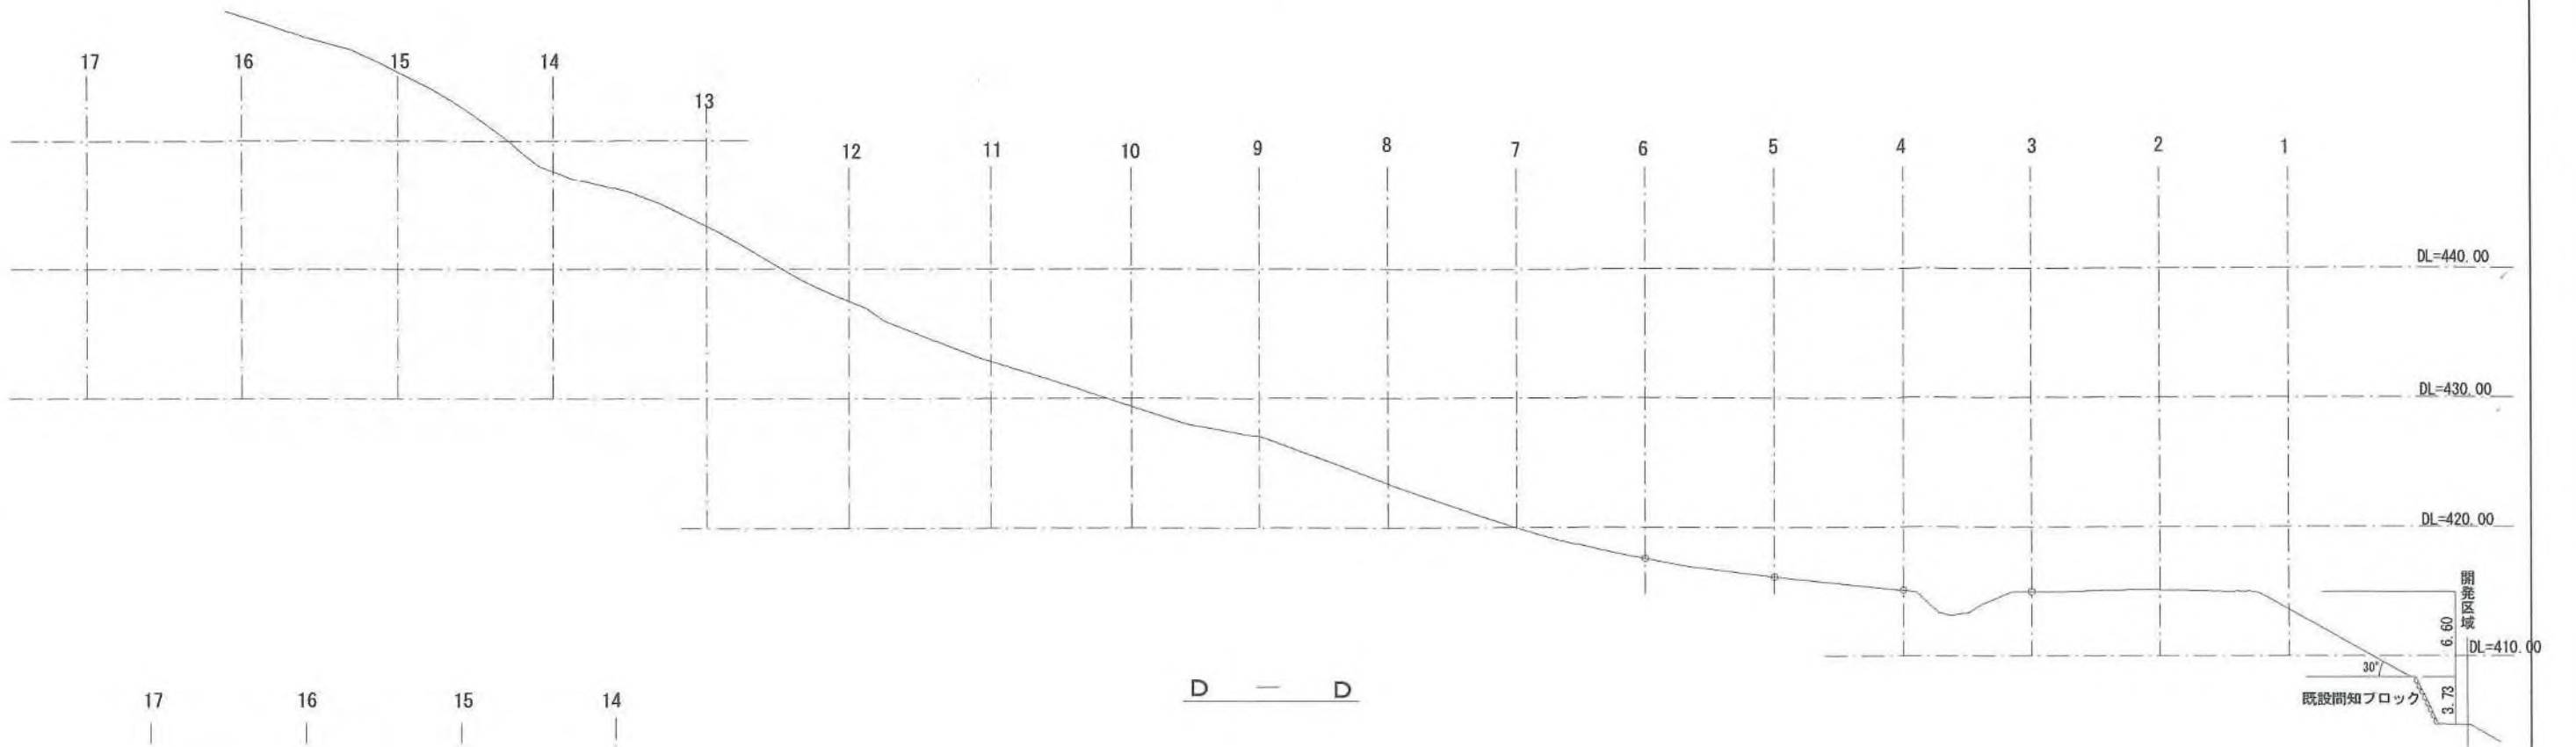

PROJECT	DATE	SCALE	DWG. NO.
---------	------	-------	----------

造成計画断面図 S=1:500

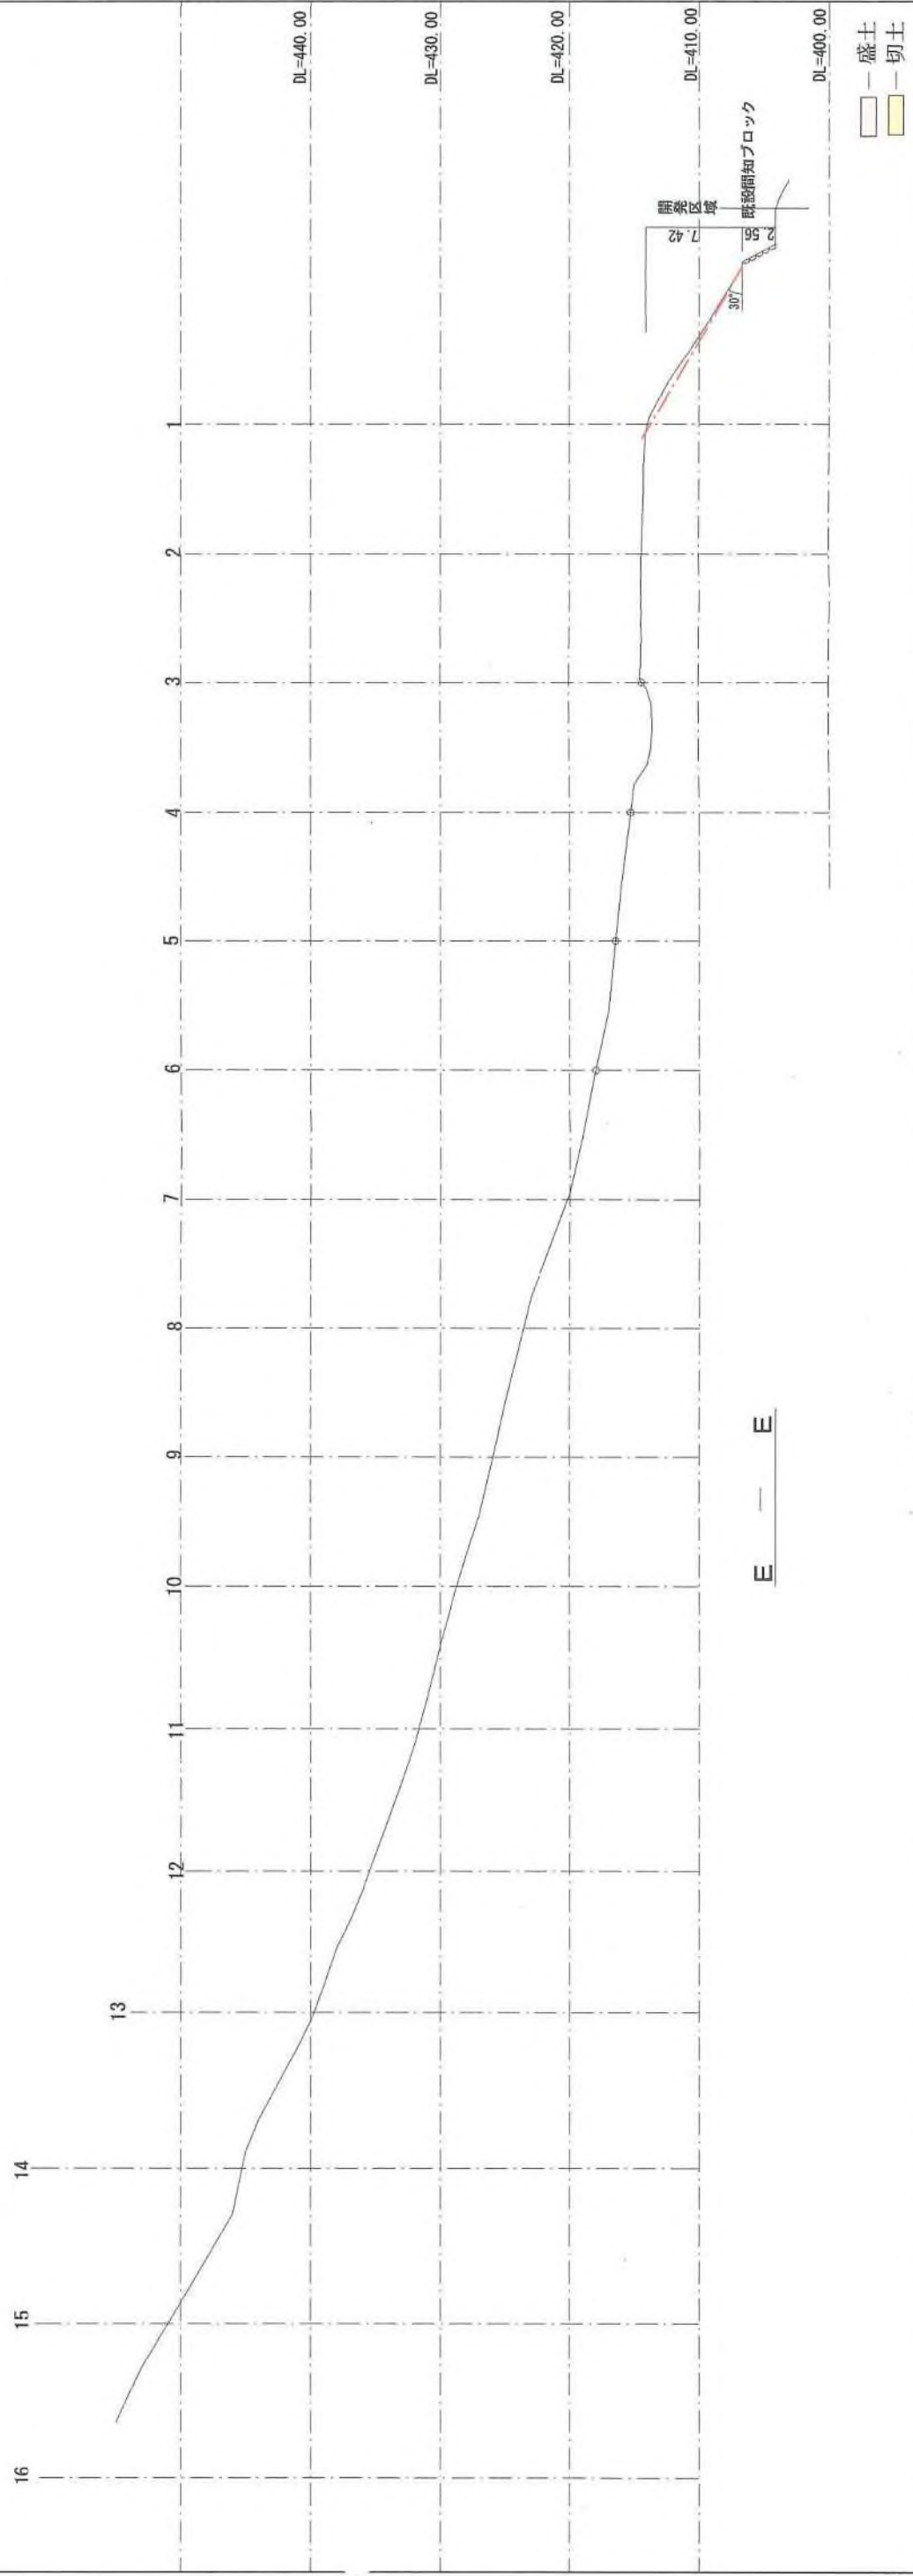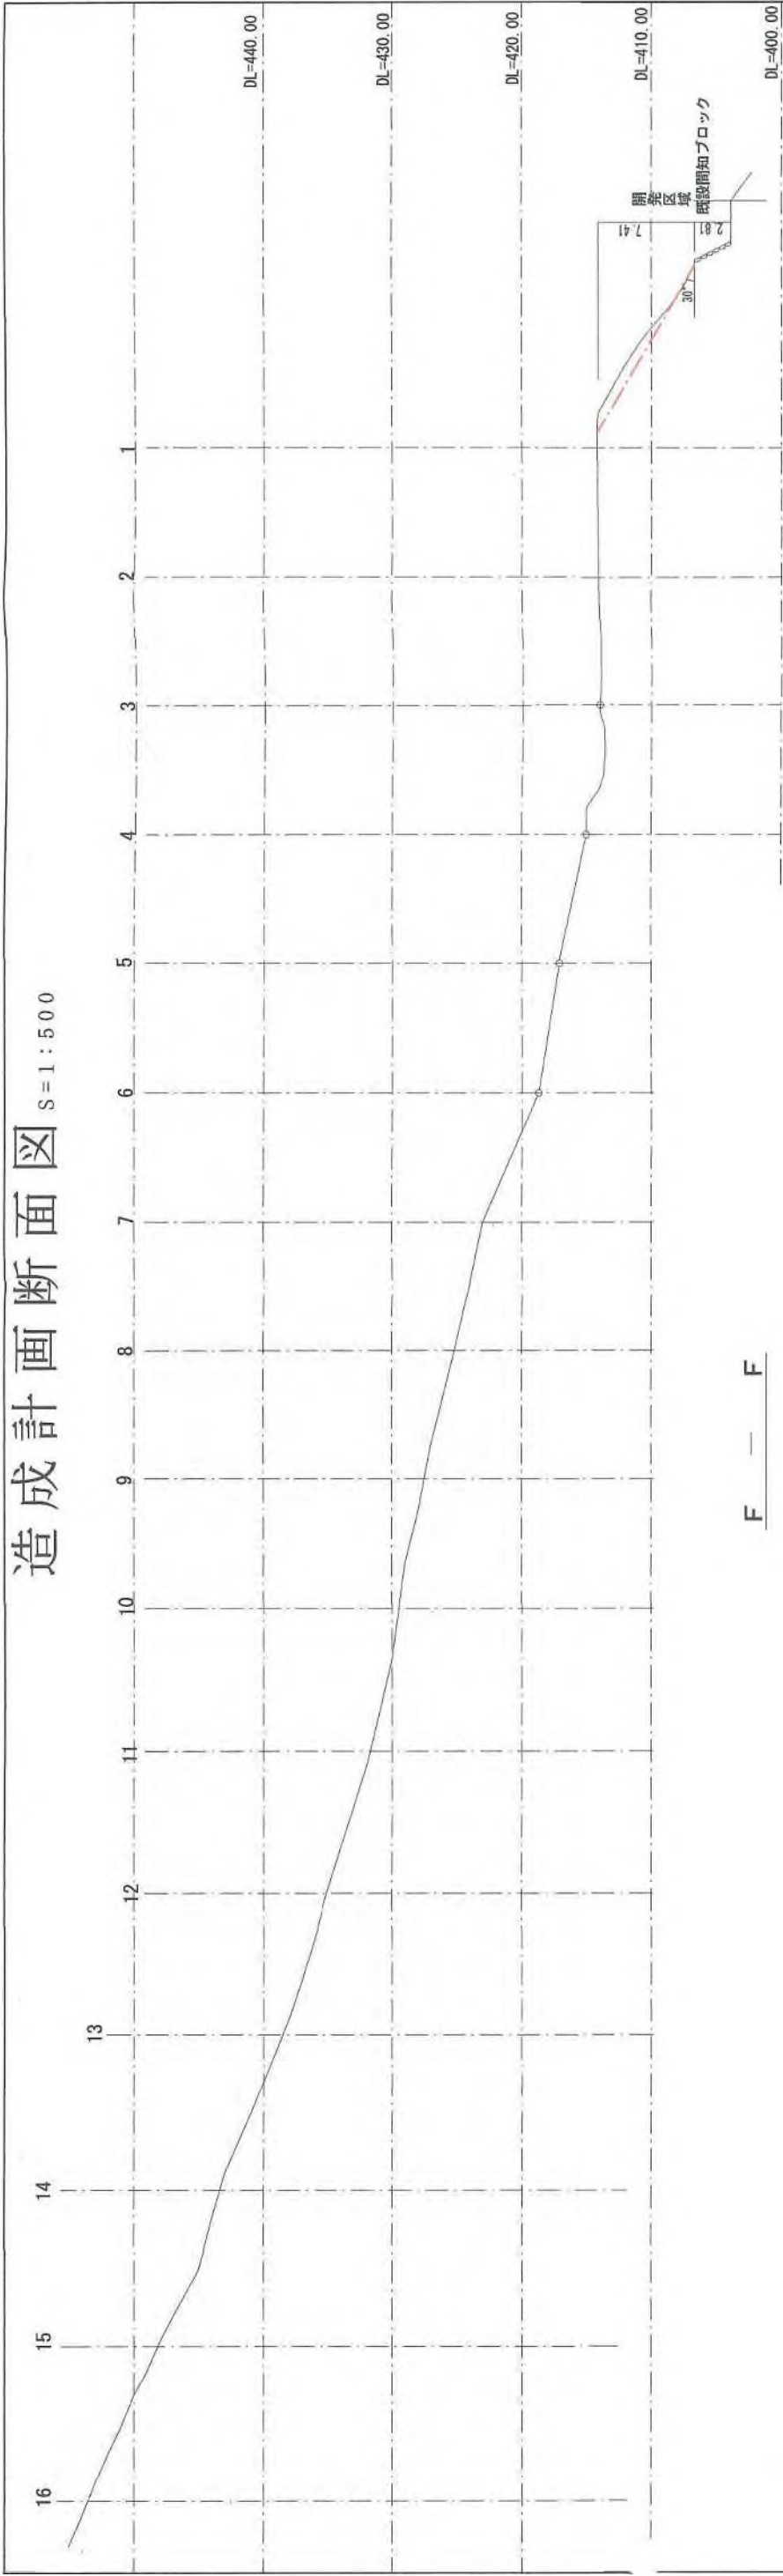

盛土
切土


DWG. NO.

SCALE


DATE

PROJECT

造成計画断面図 S=1:500

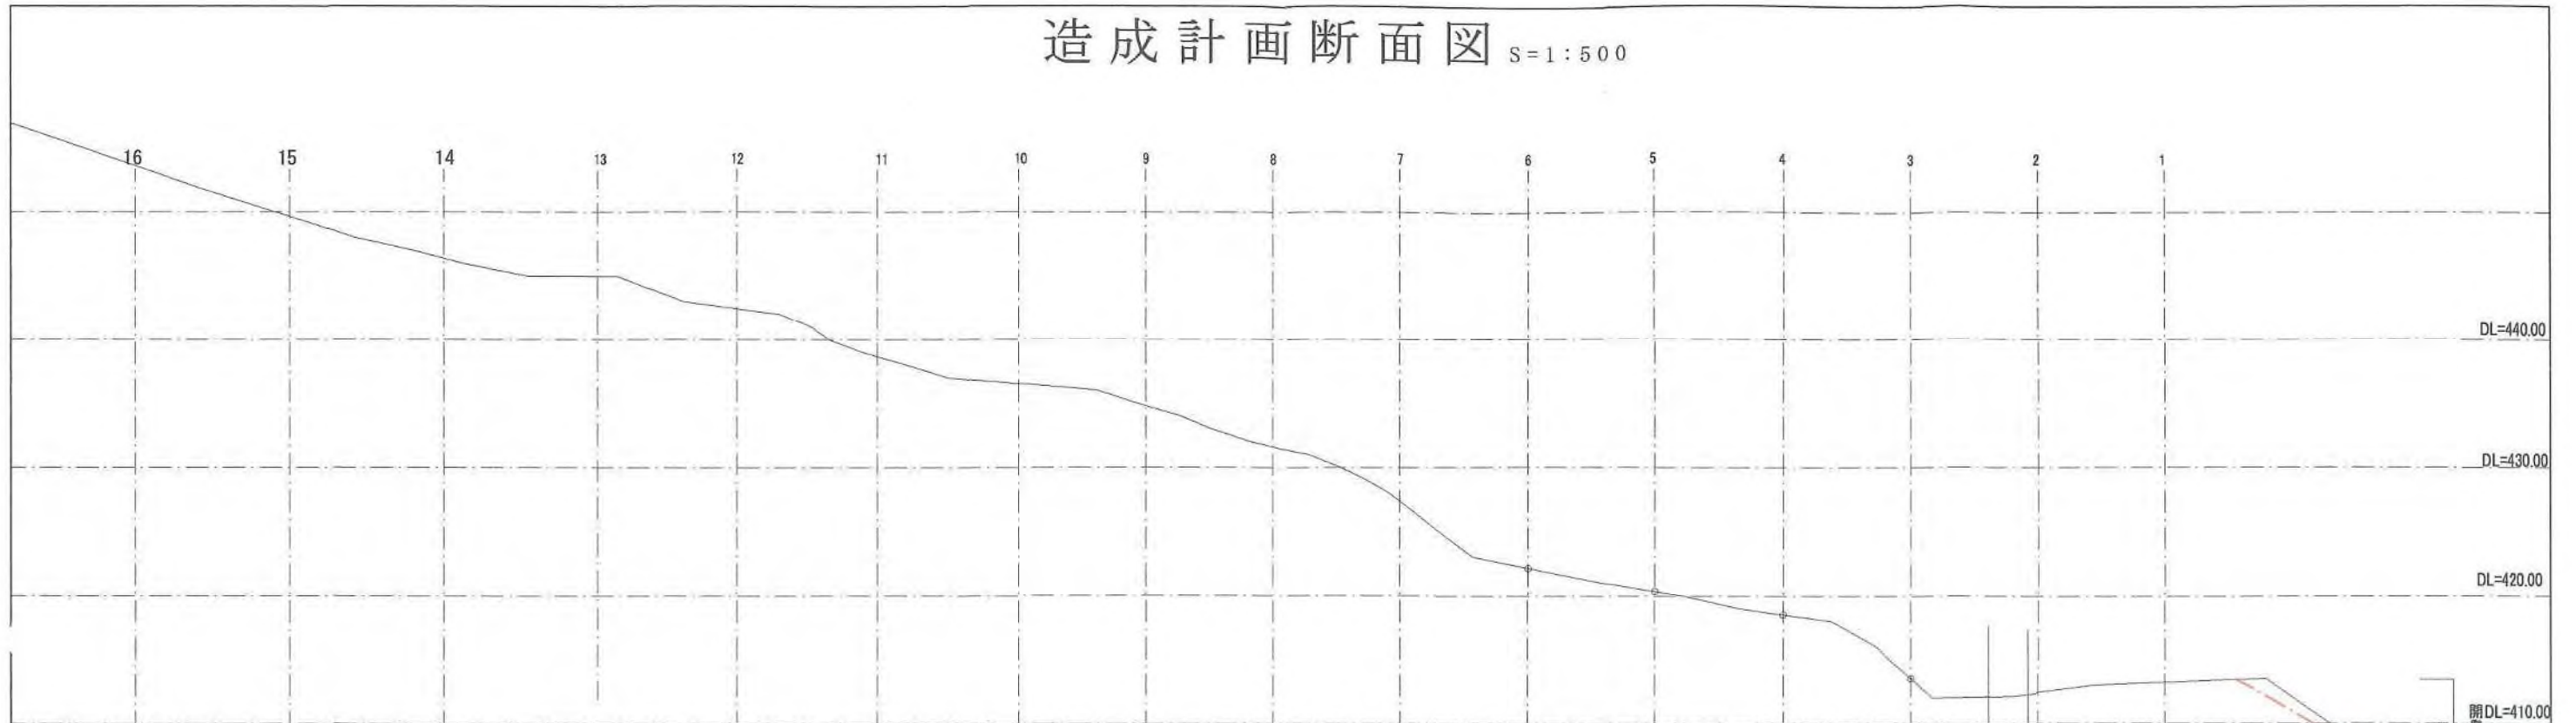

H — H


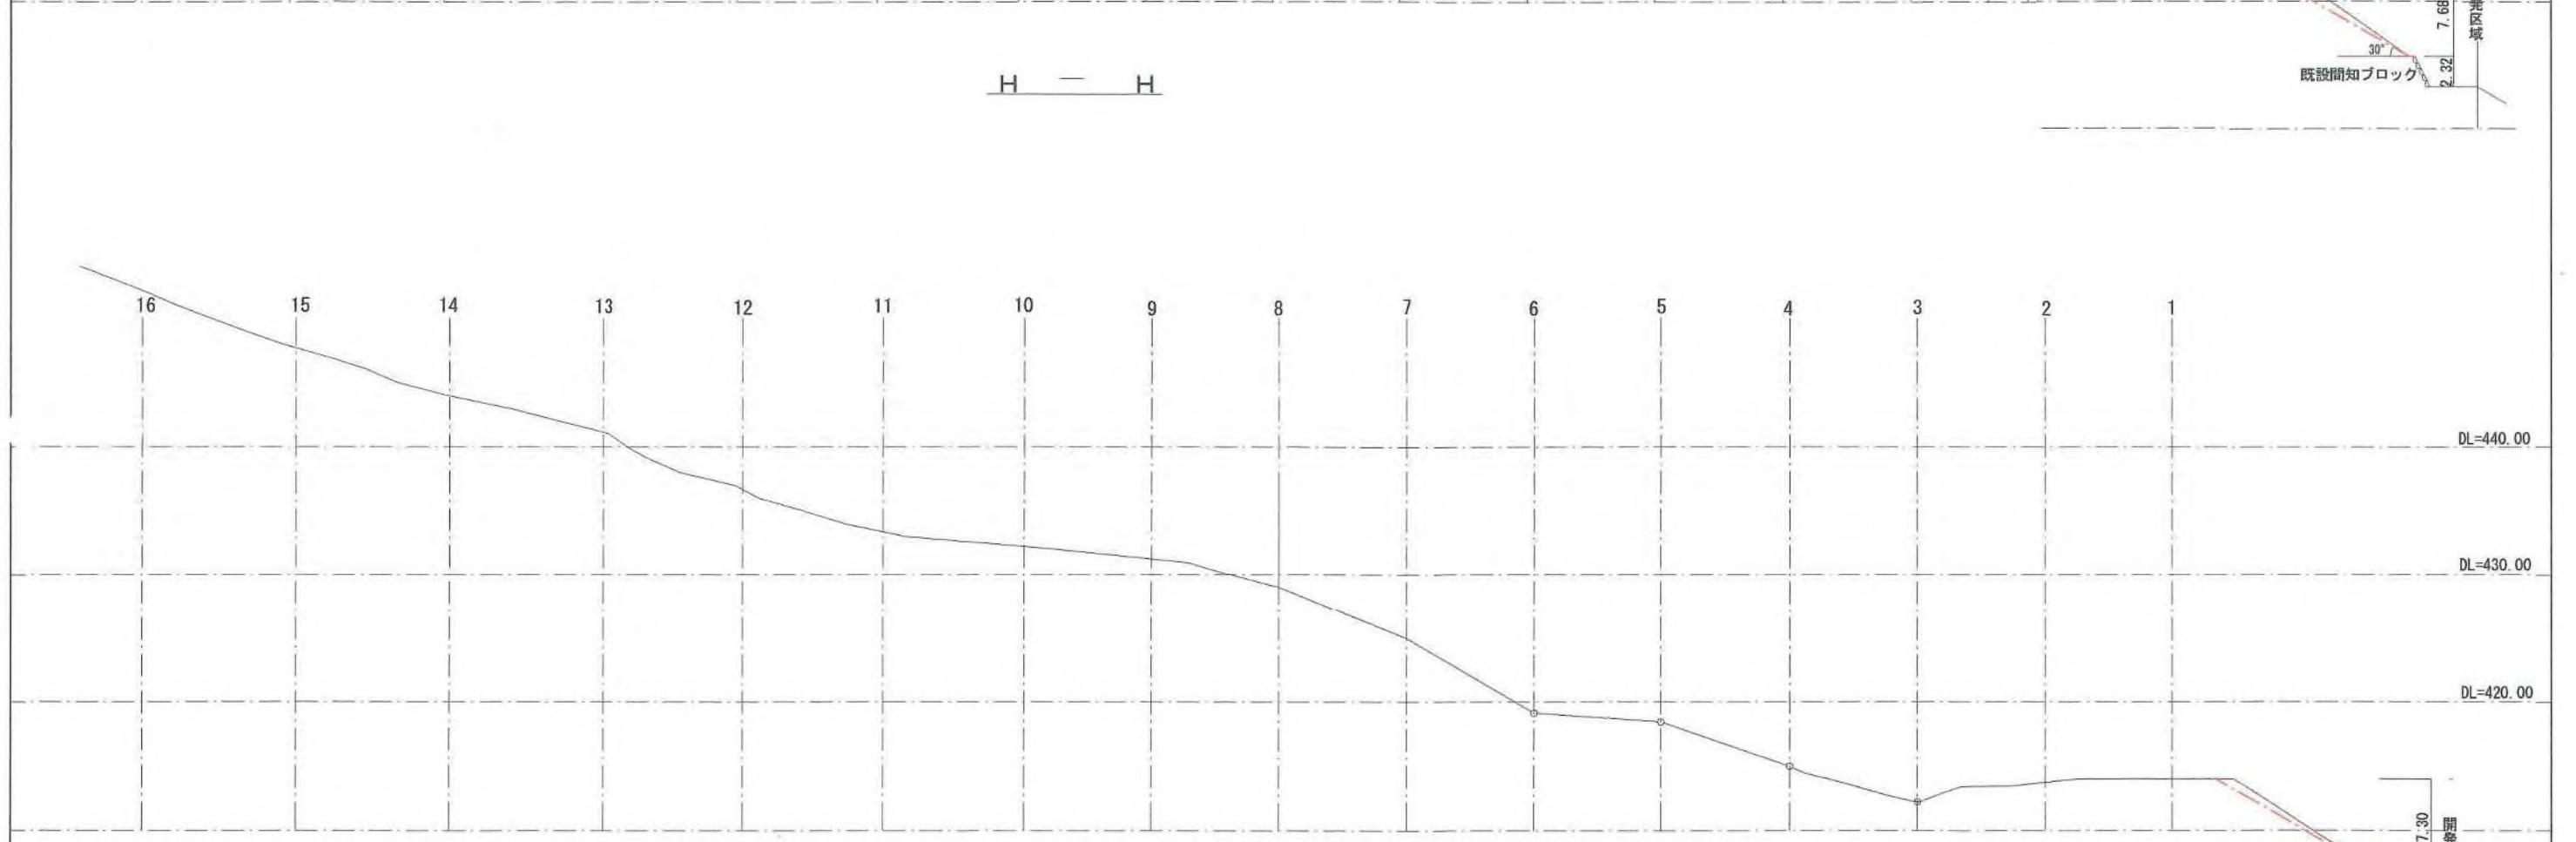


G — G

- — 盛土
- — 切土



PROJECT	DATE	SCALE	DWG. NO.
---------	------	-------	----------

造成計画断面図 S=1:500

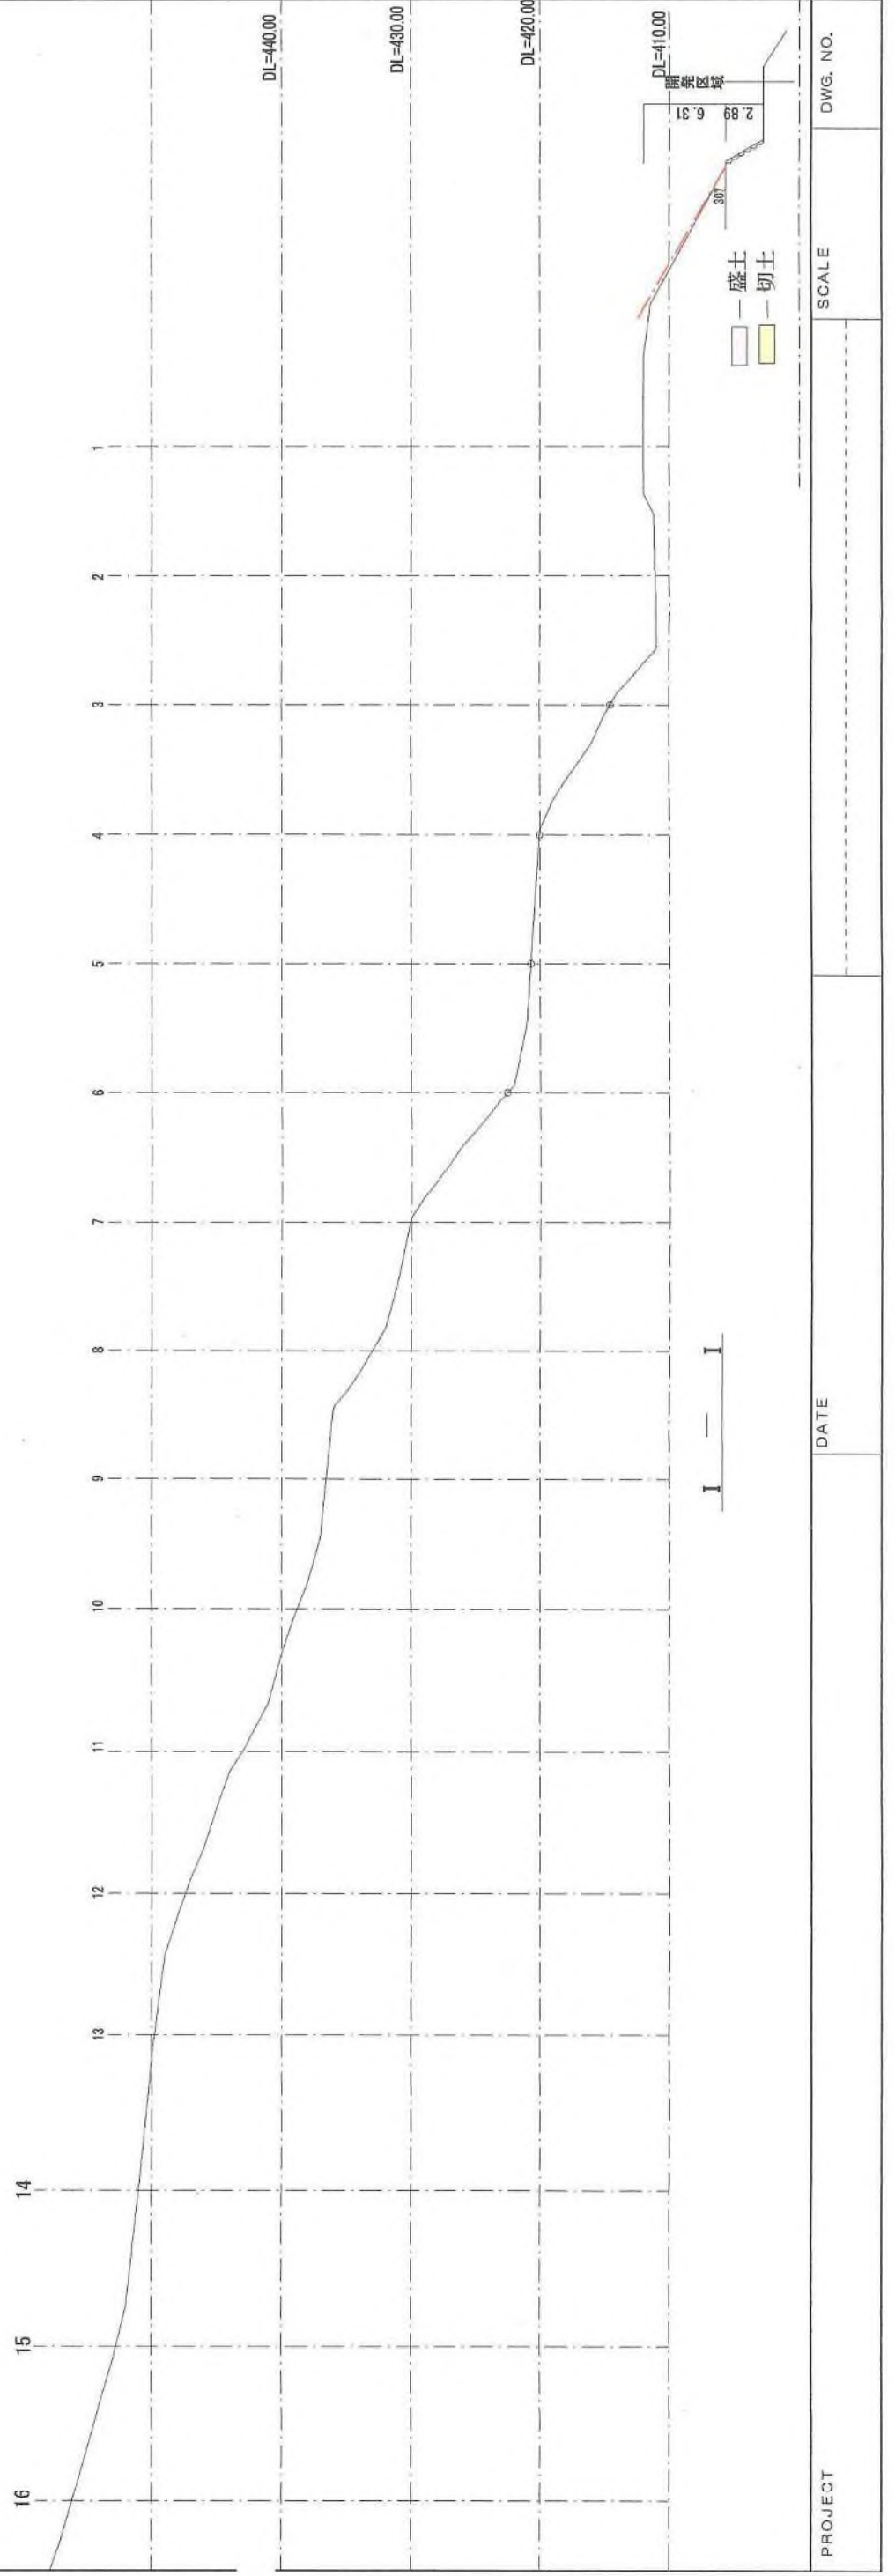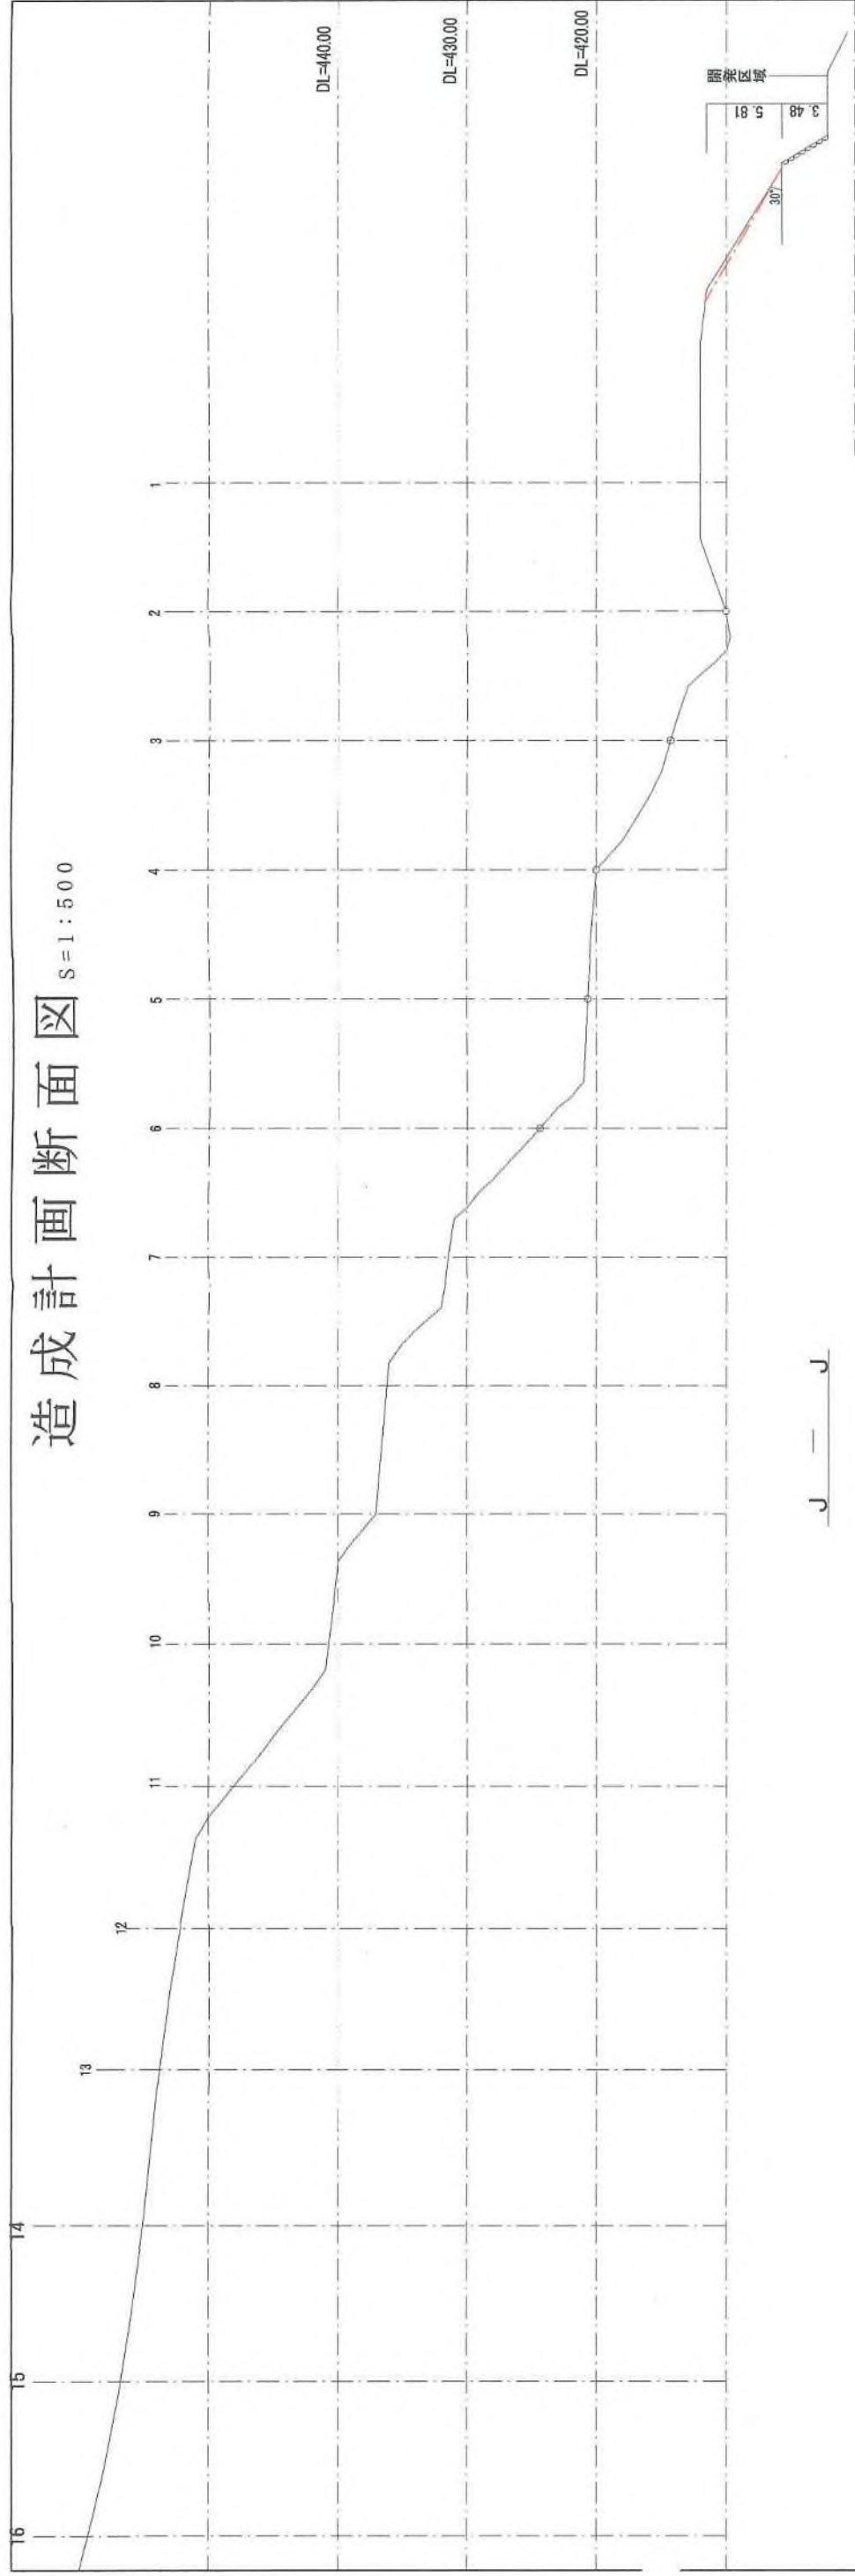


PROJECT _____ DATE _____ SCALE _____ DWG. NO. _____


造成計画断面図 S=1:500

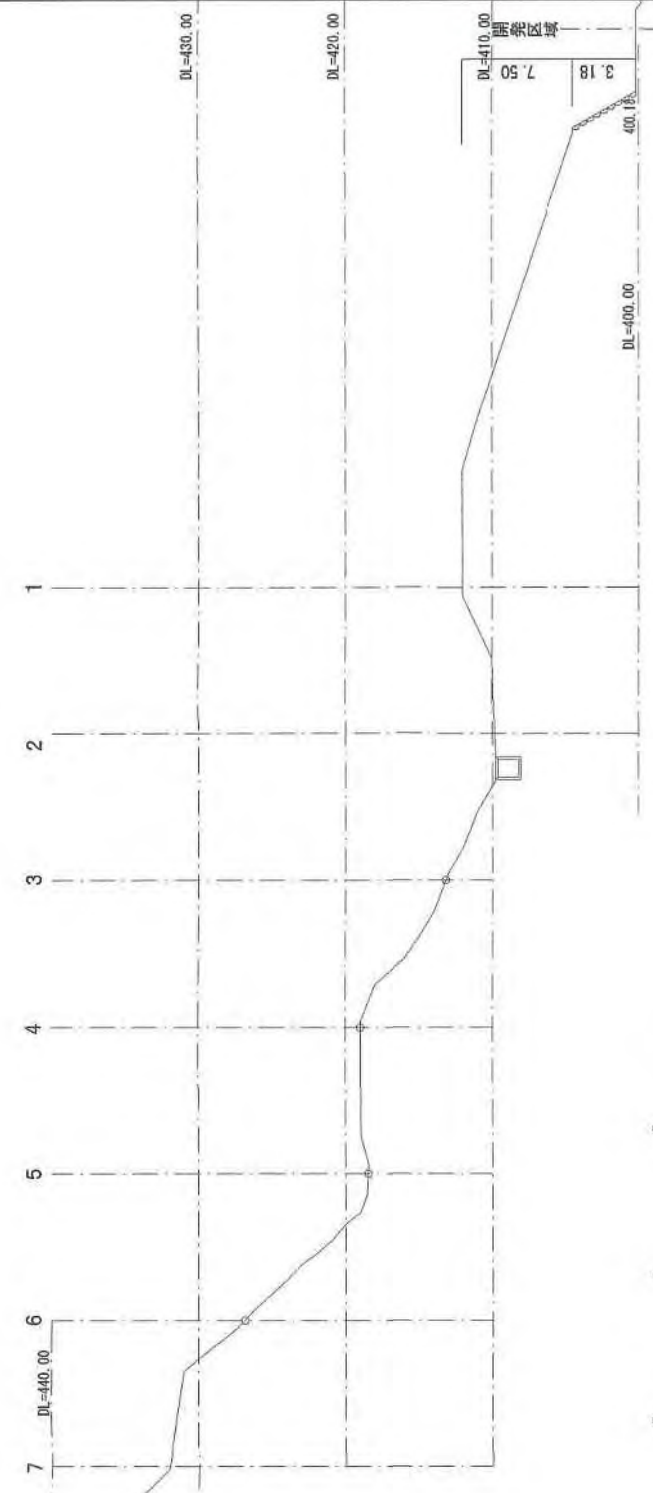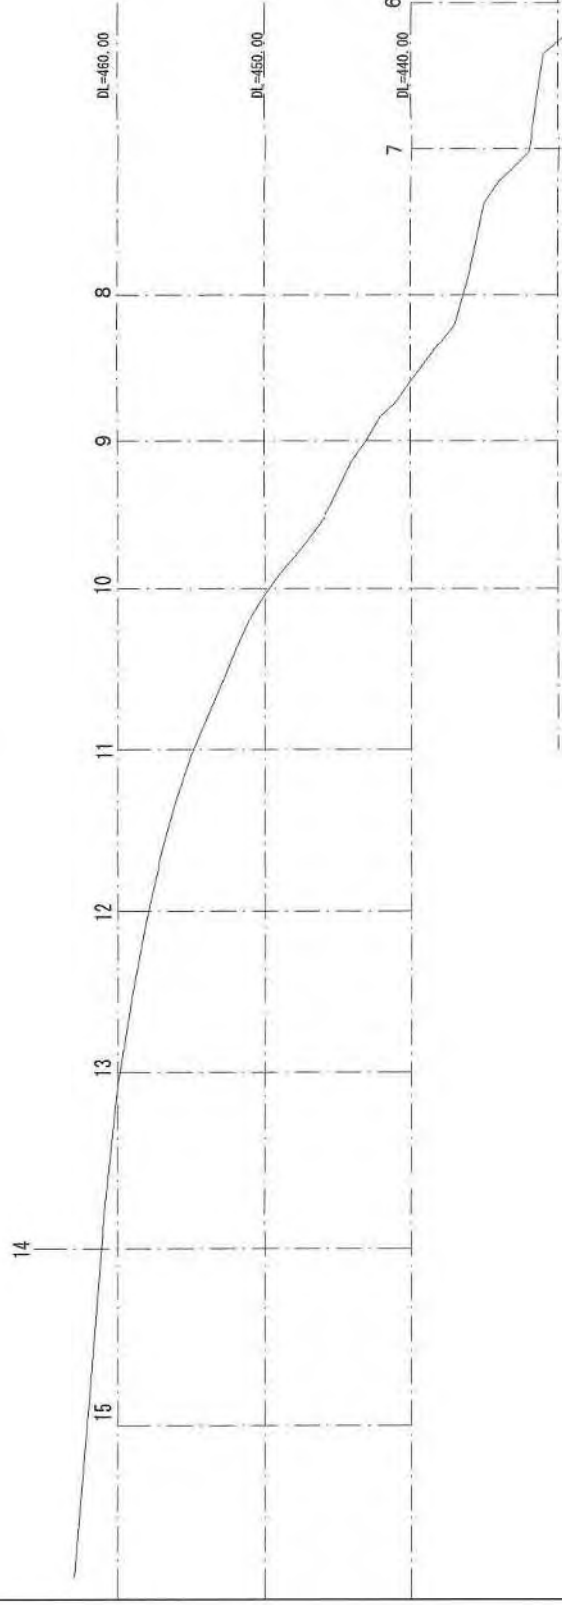

L — L

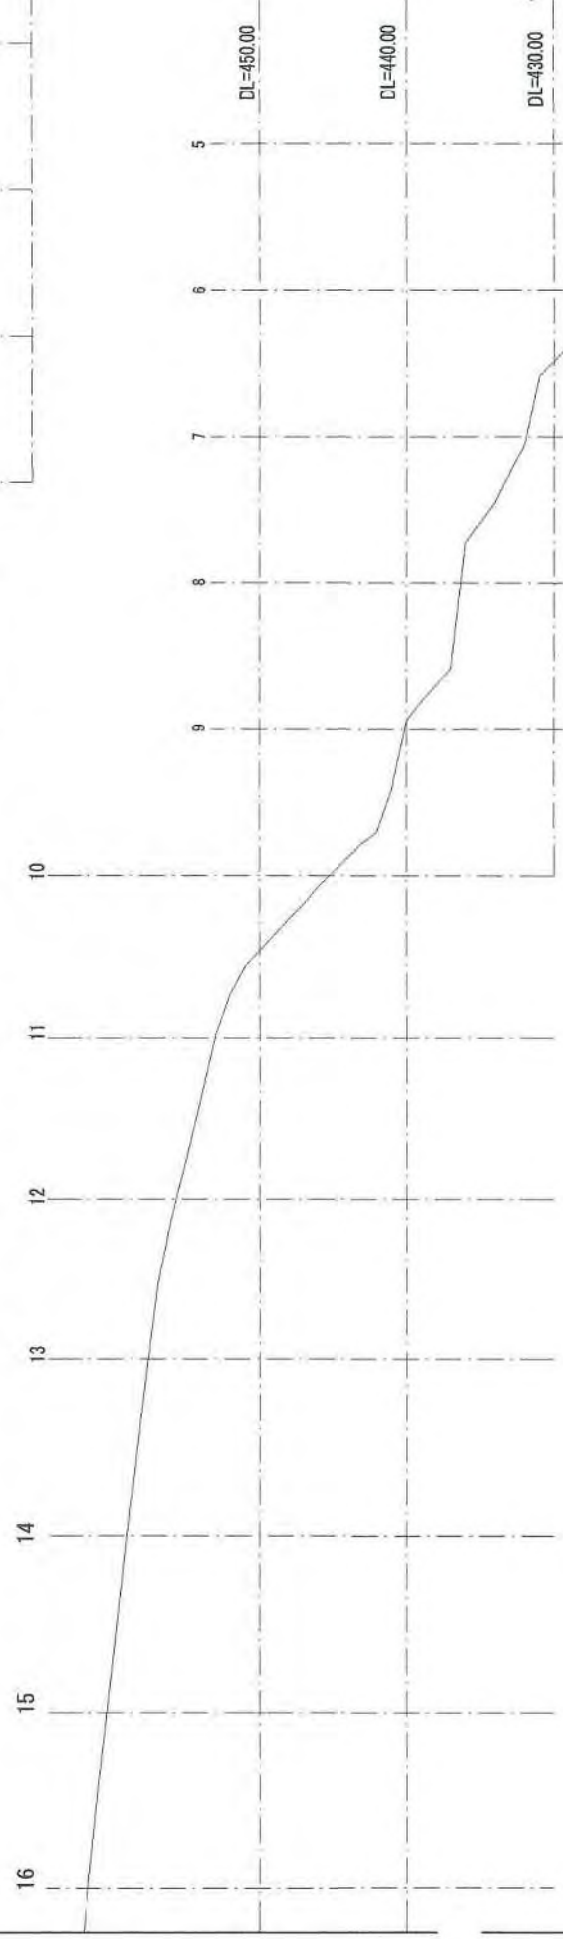

K — K

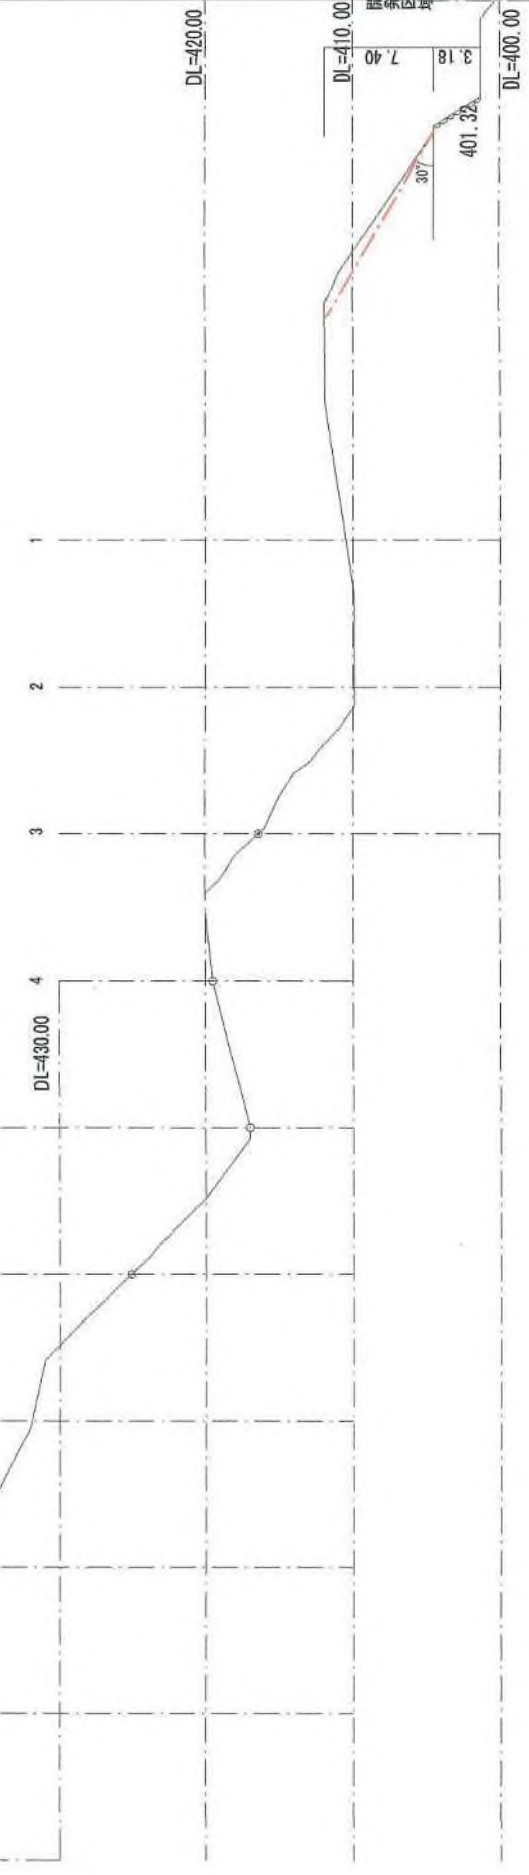

— 盛土
— 切土


PROJECT

DATE

SCALE


DWG. NO.

造成計画断面図 S=1:500

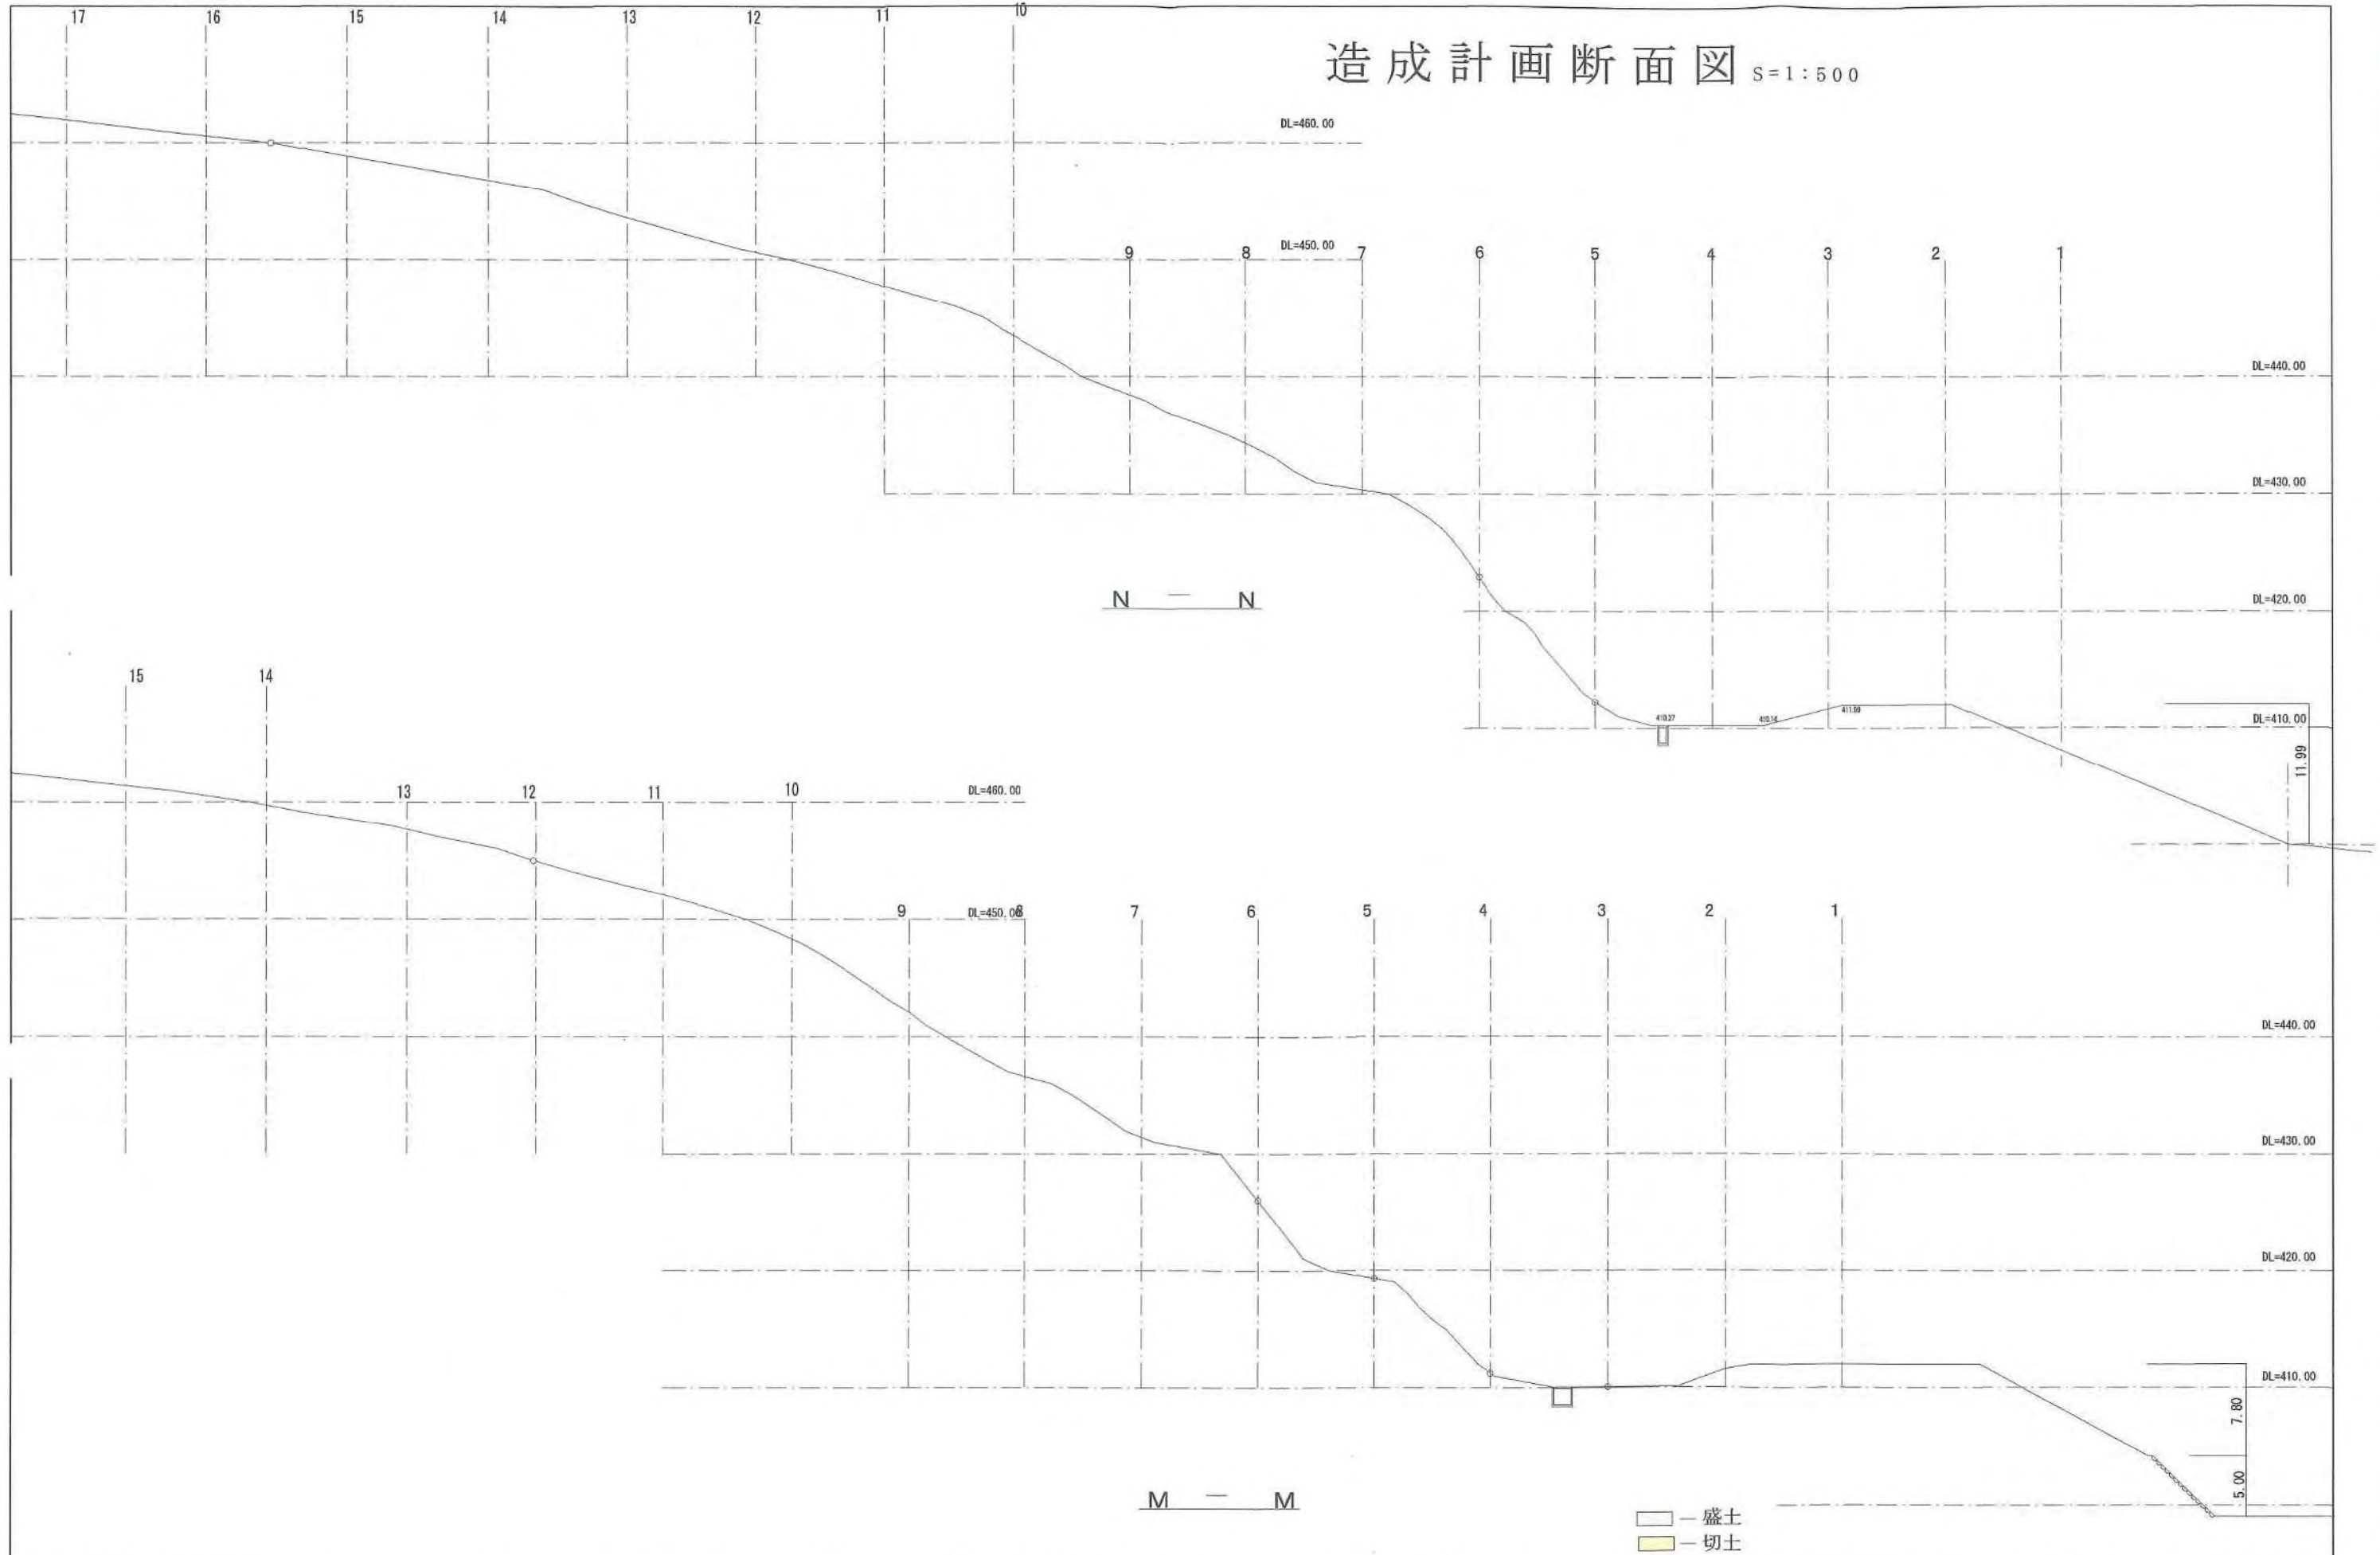


PROJECT	DATE	SCALE	DWG. NO.
---------	------	-------	----------


造成計画断面図 S=1:500

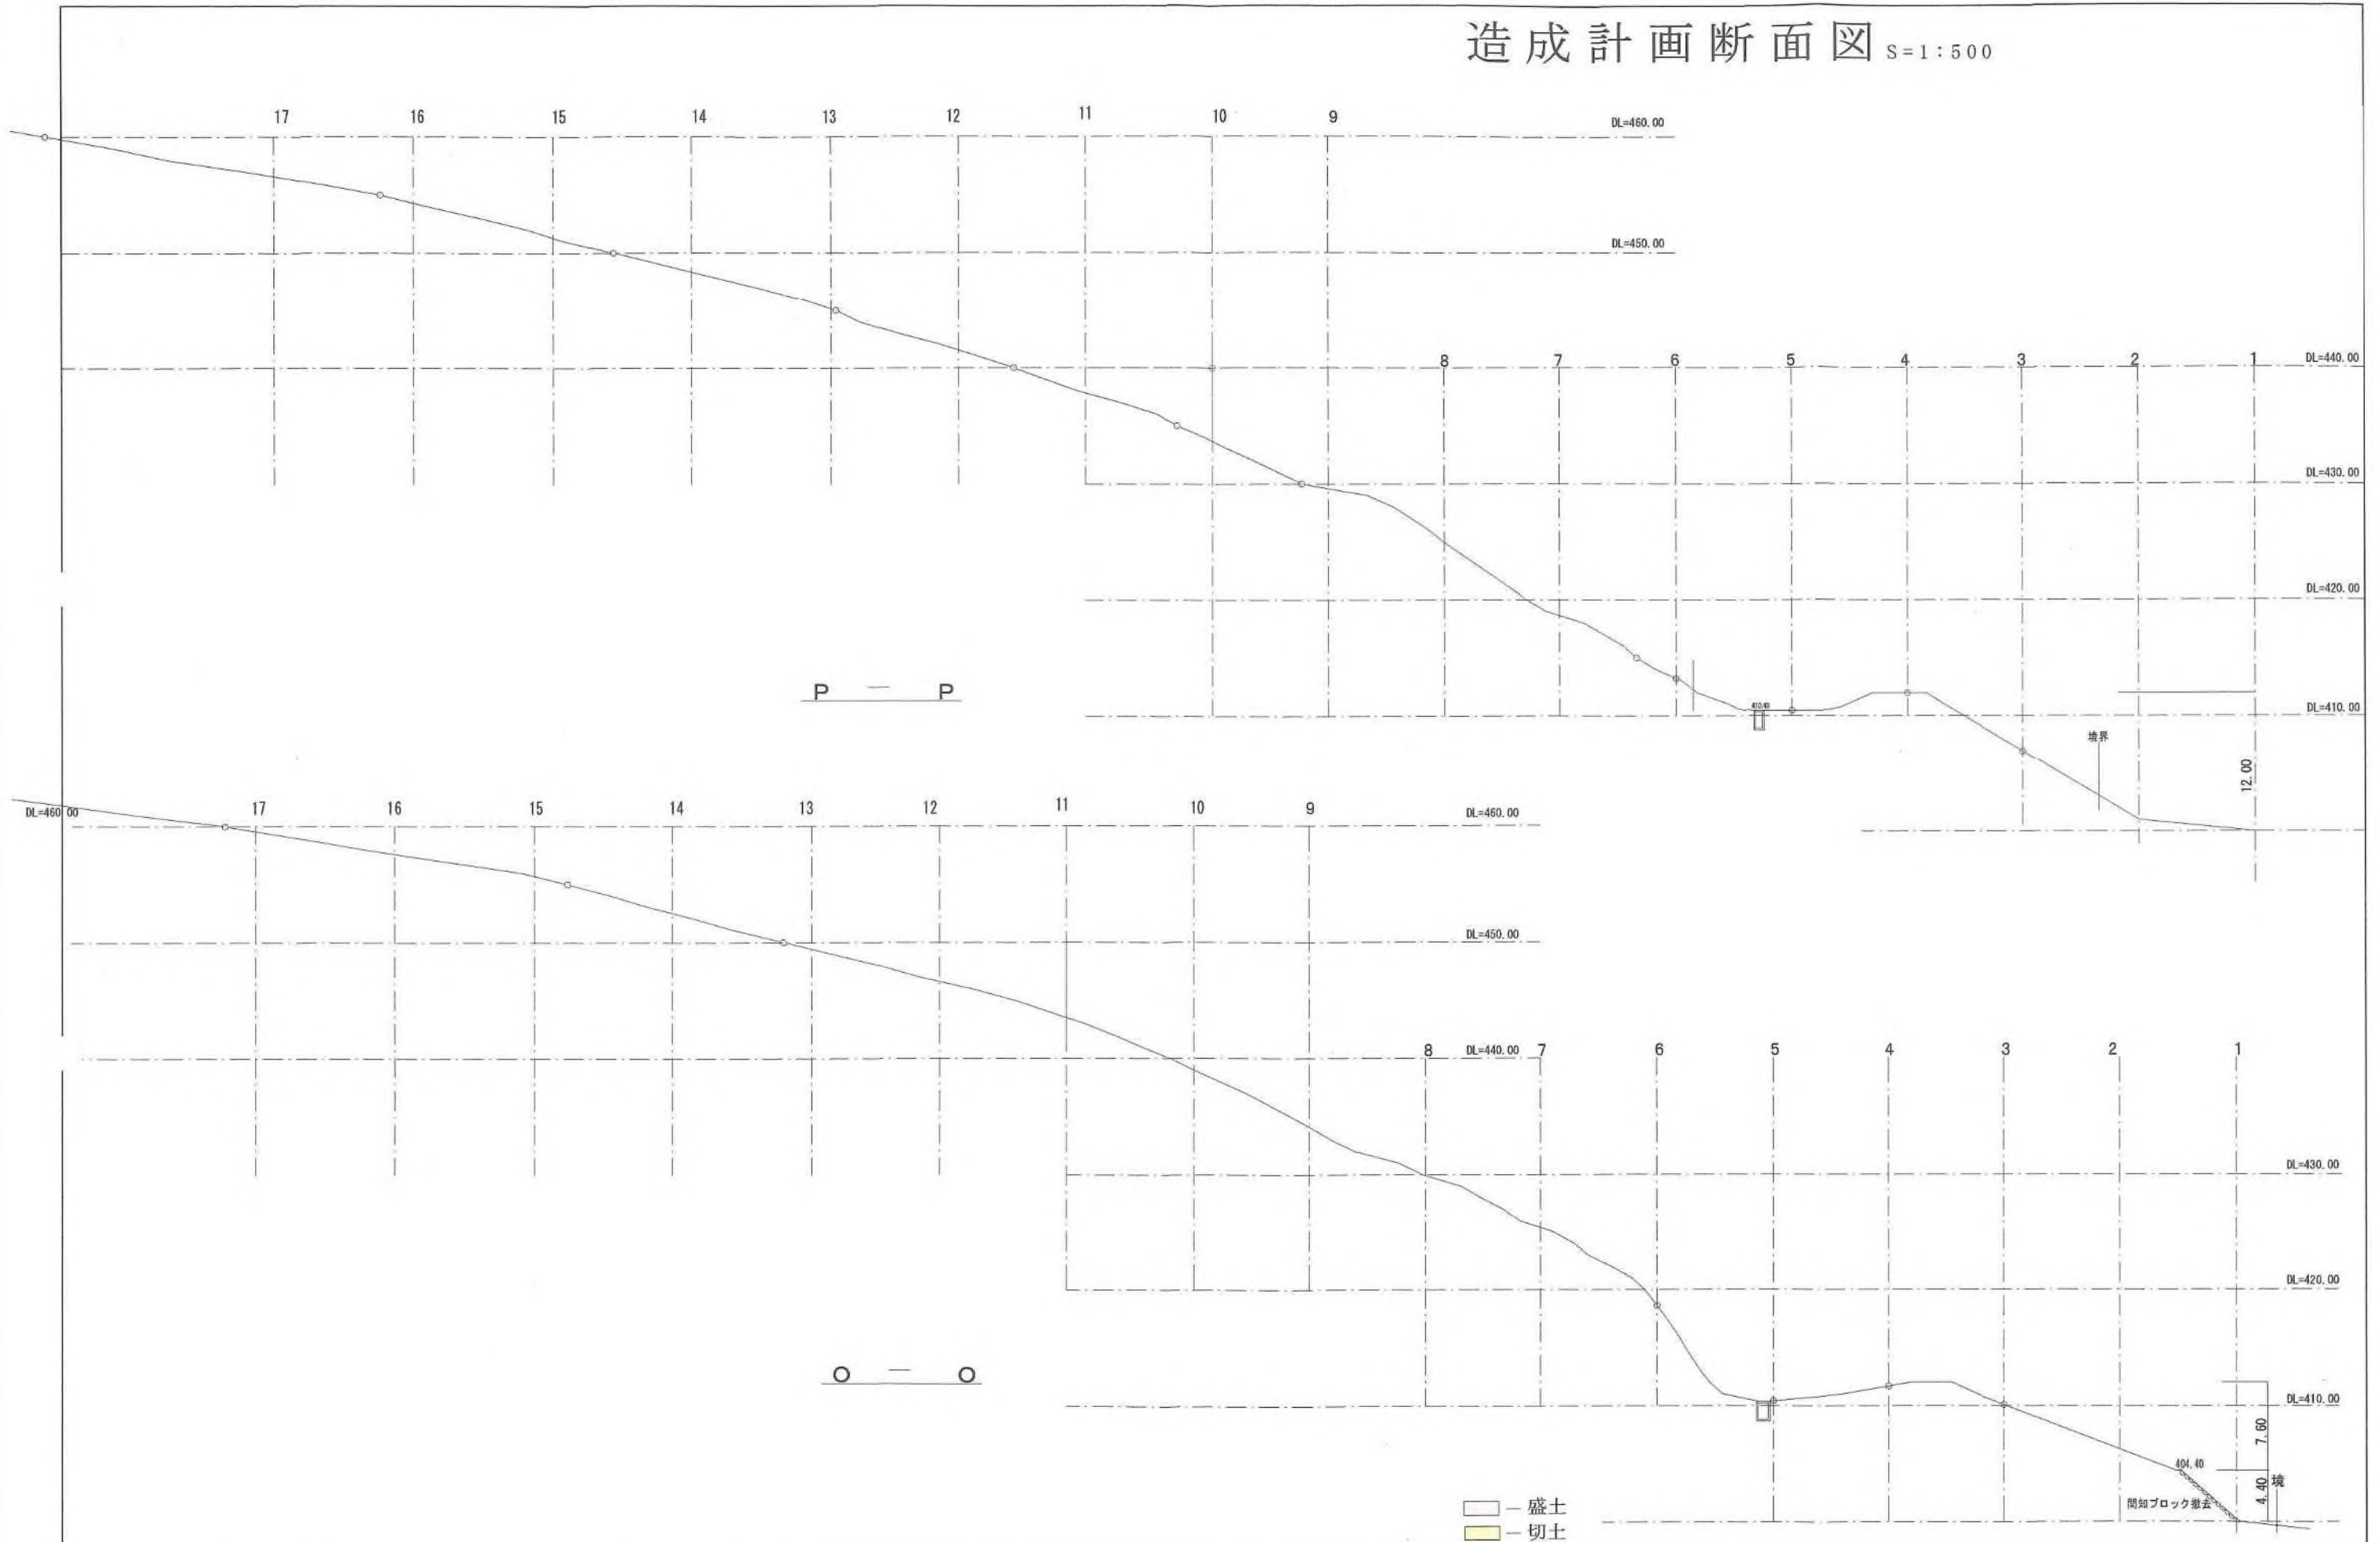

造成計画断面図 S=1:500

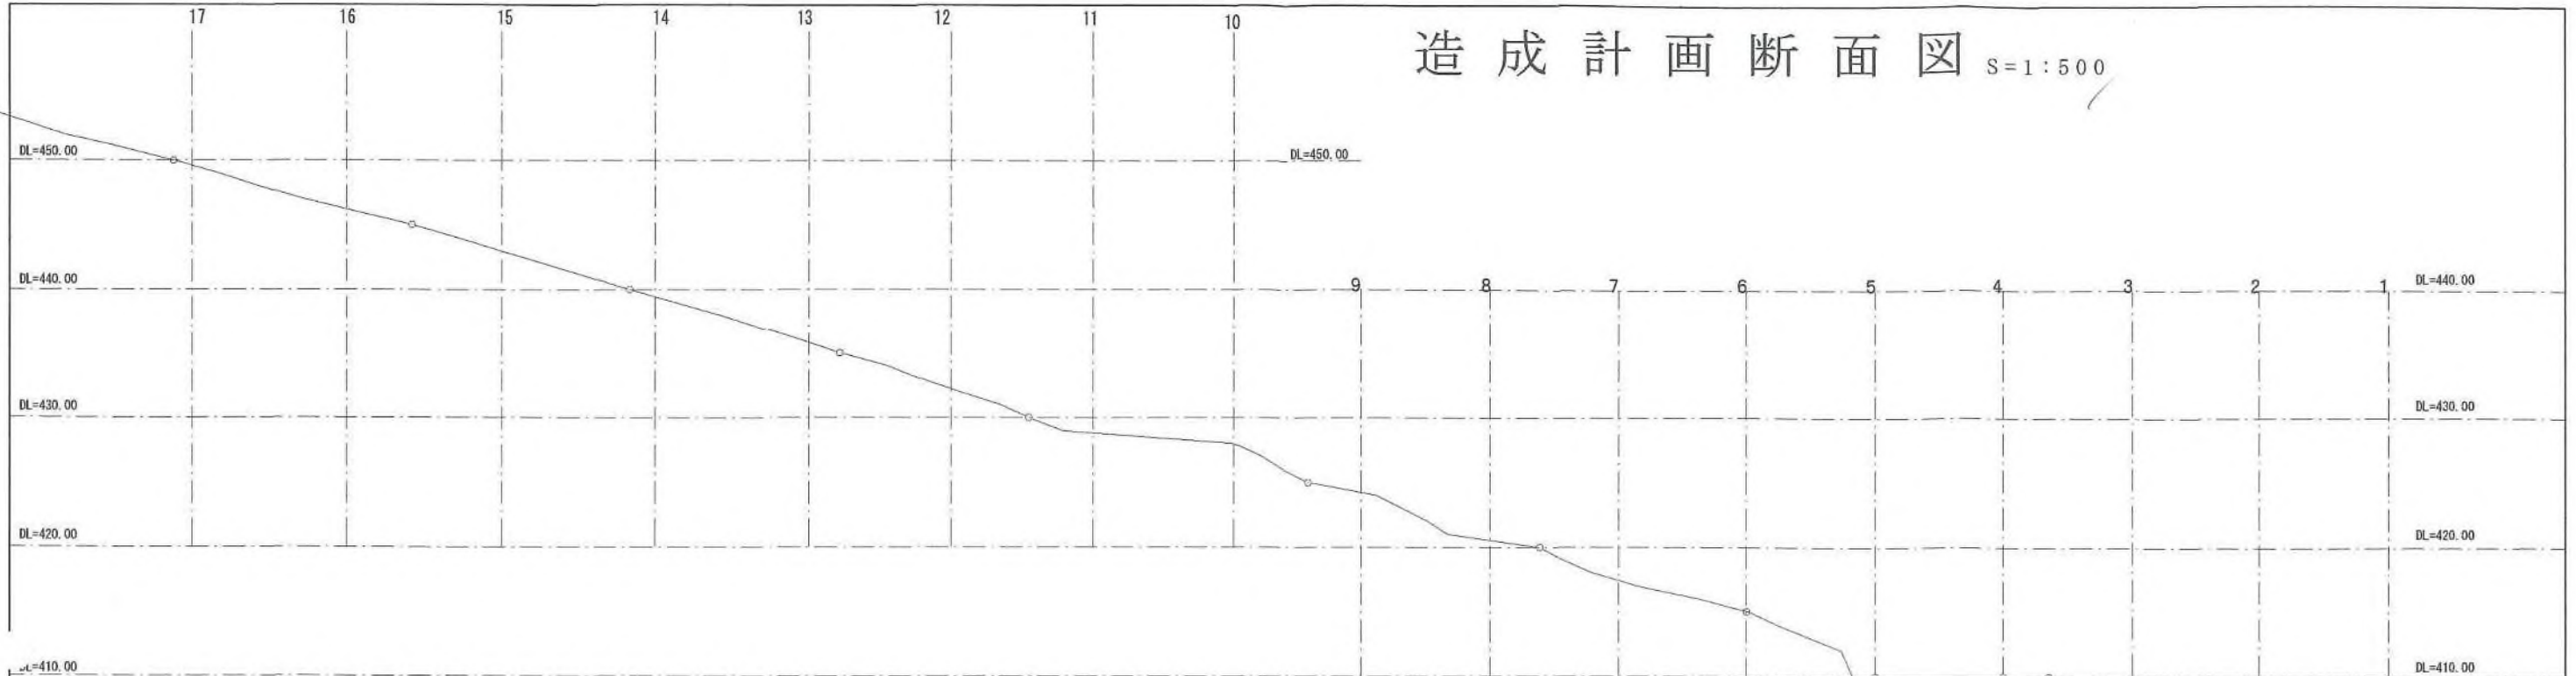

R - R



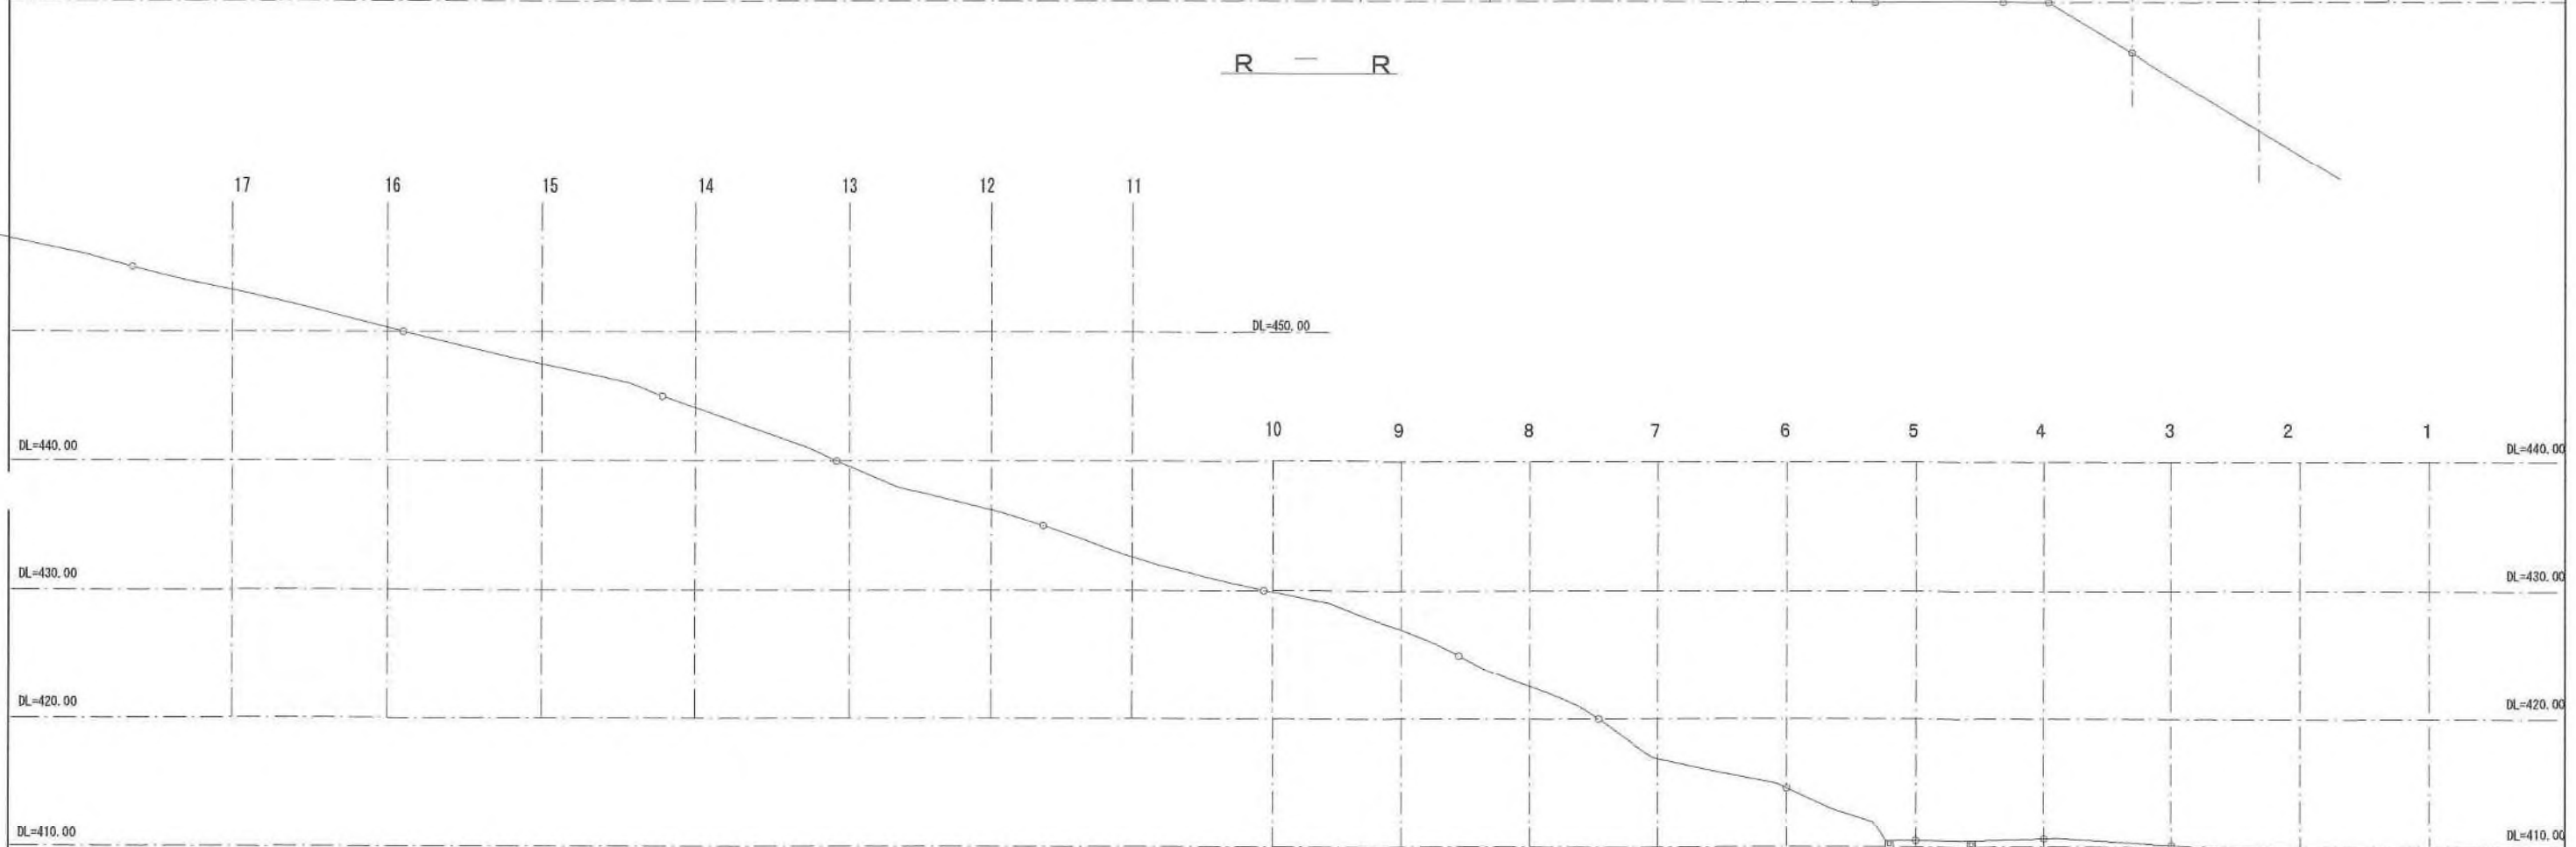


Q - Q

□ - 盛土
 ■ - 切土

PROJECT	DATE		SCALE	DWG. NO.
---------	------	--	-------	----------

造成計畫断面图 S=1:500

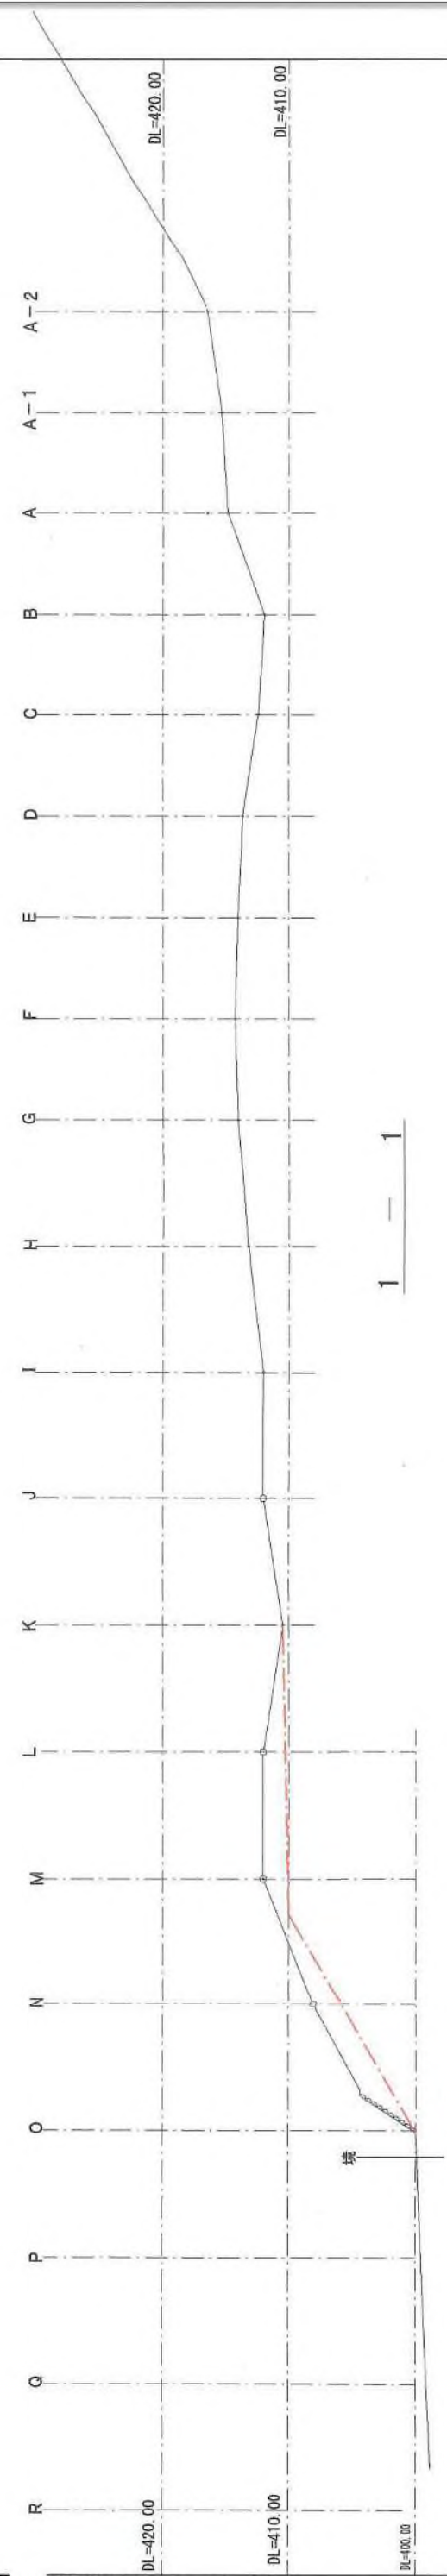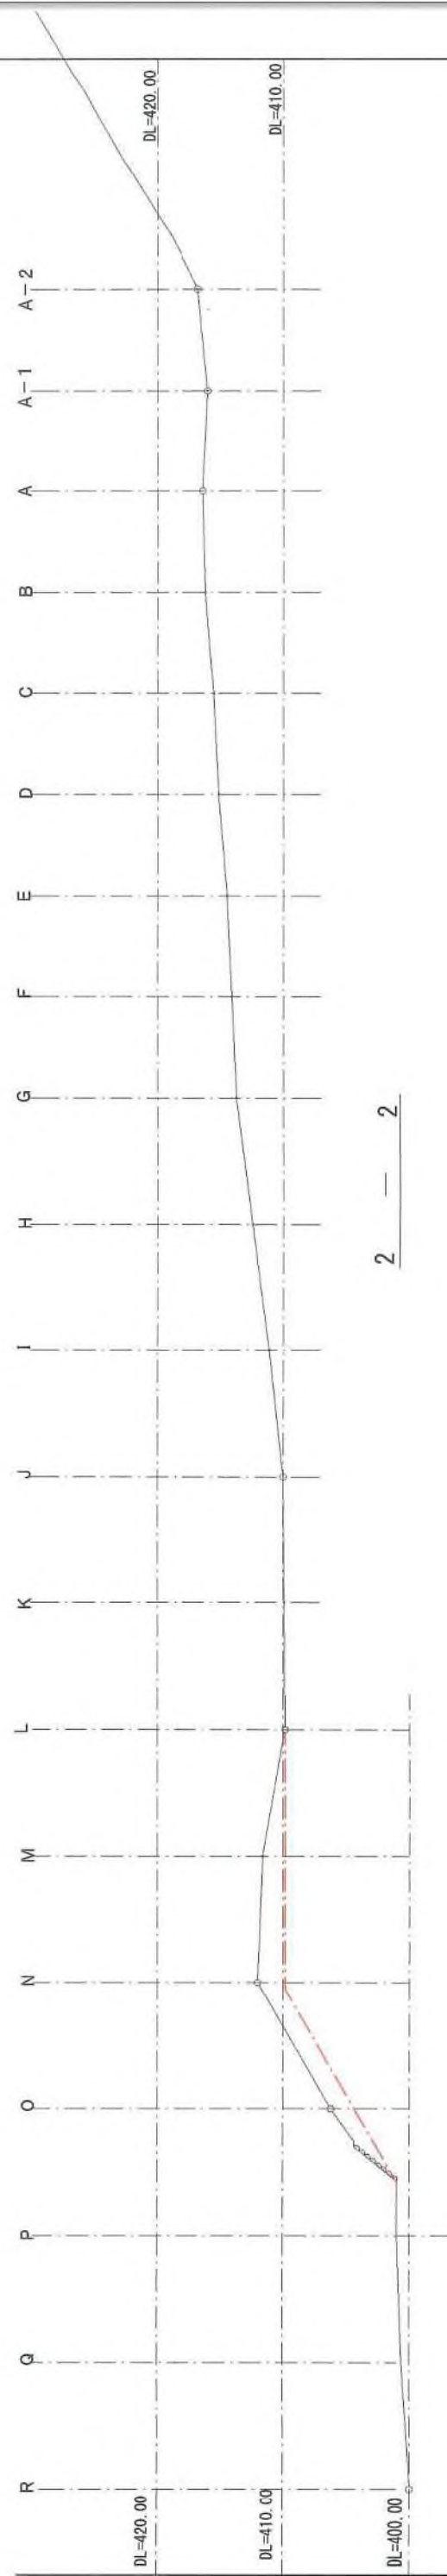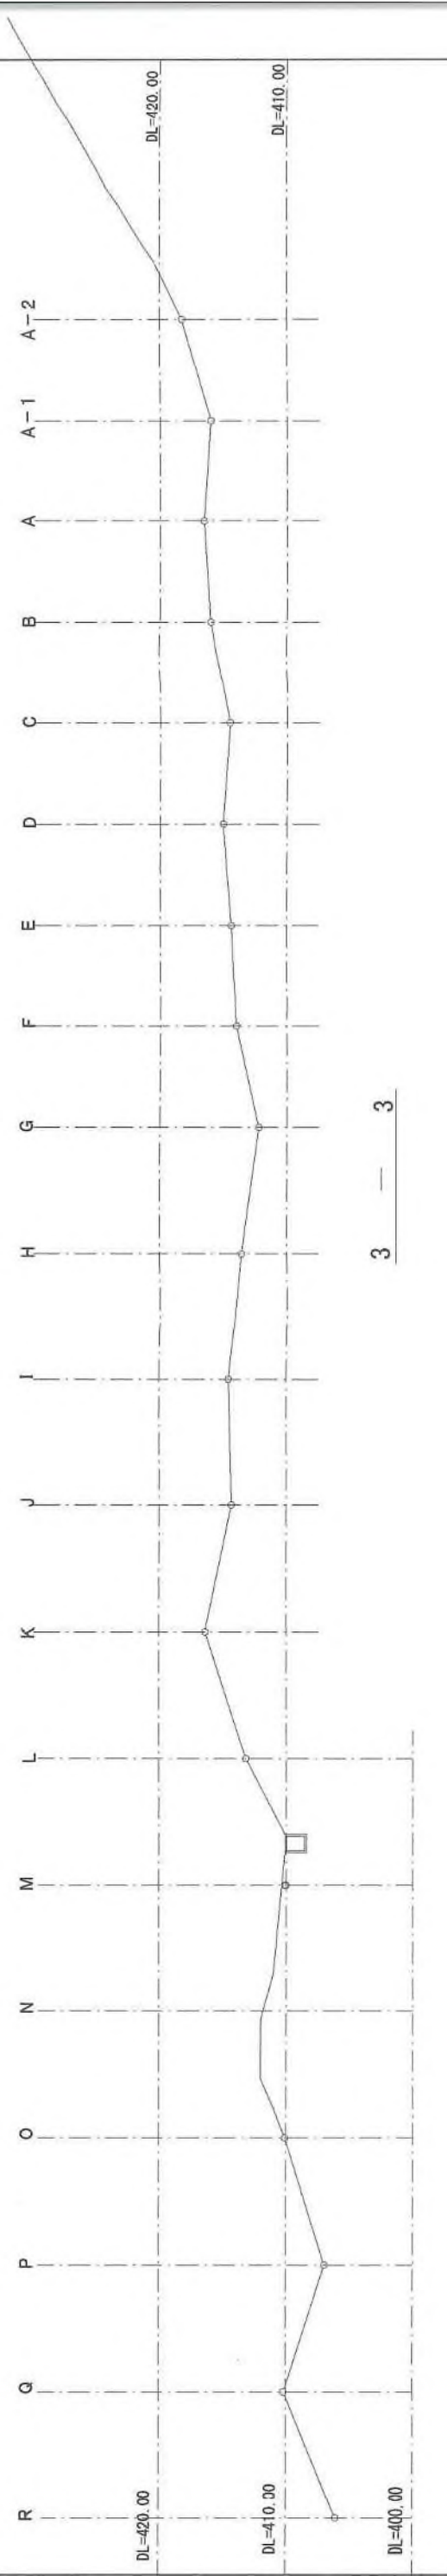

— 盛土
— 切土


PROJECT

DATE


SCALE

DWG. NO.


造成計画断面図 S=1:500

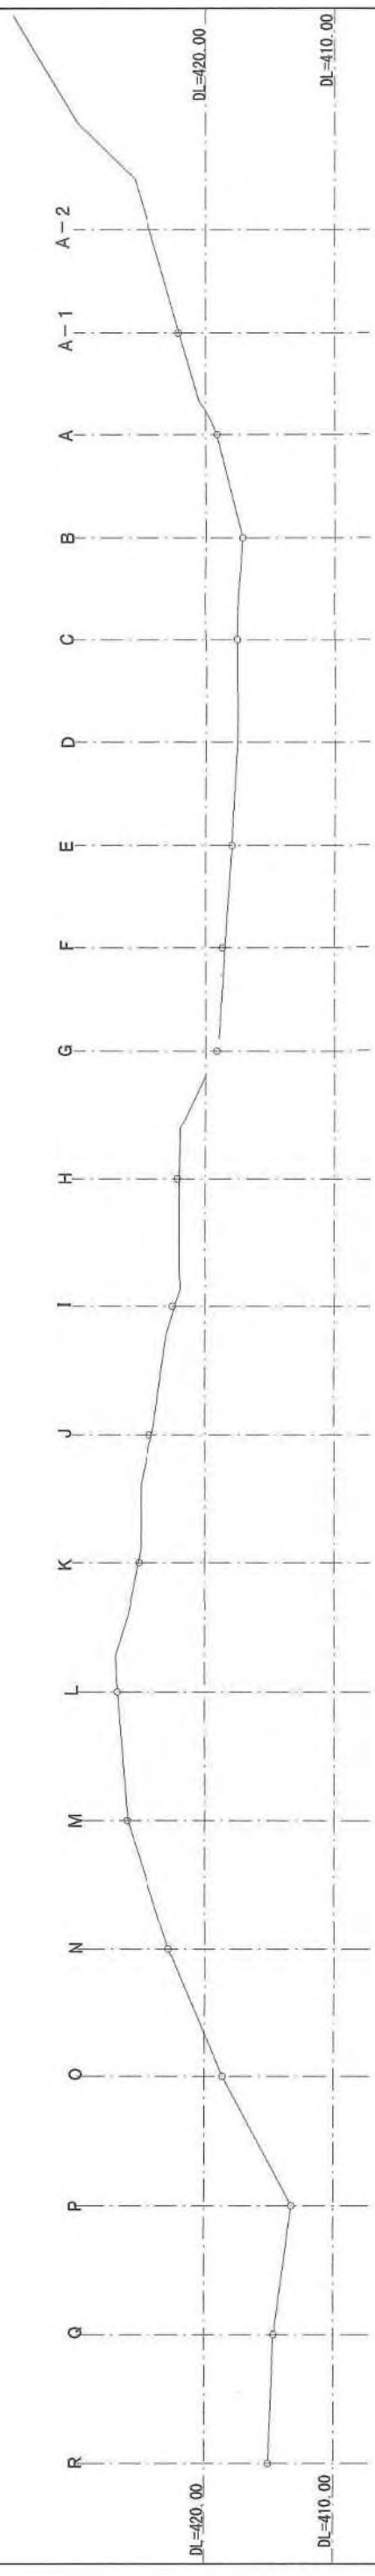

6 — 6

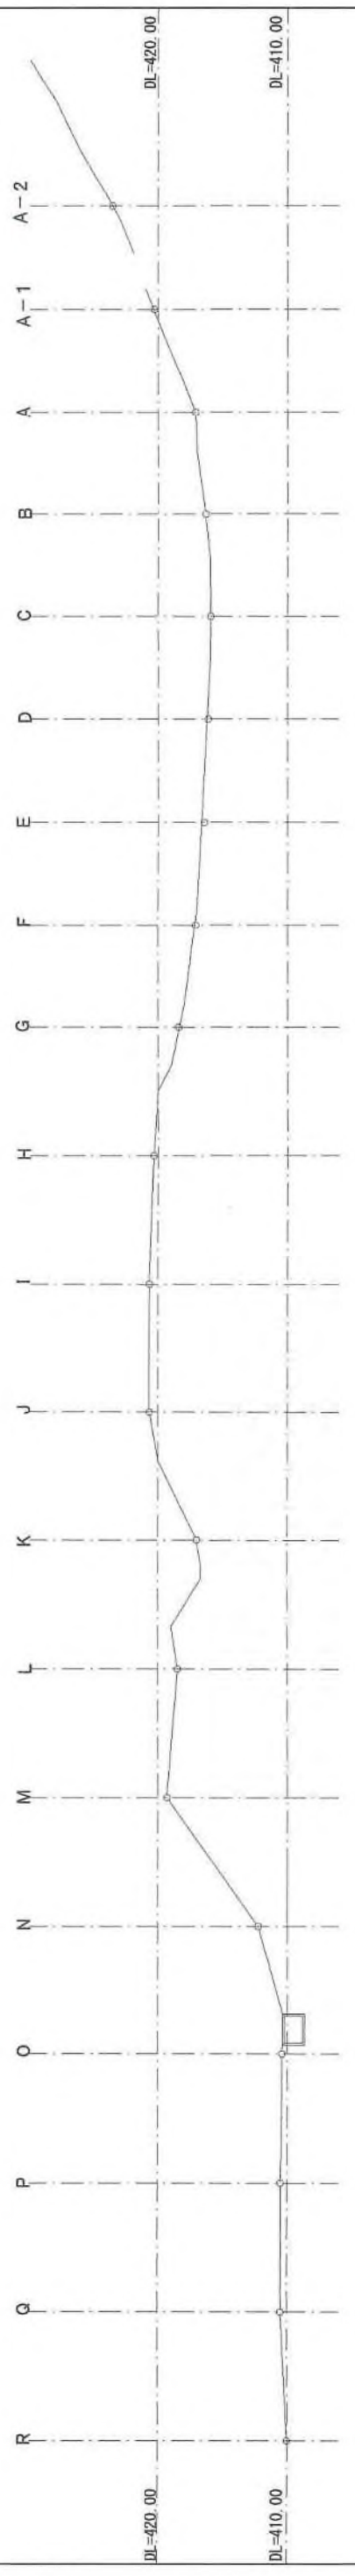


5 — 5

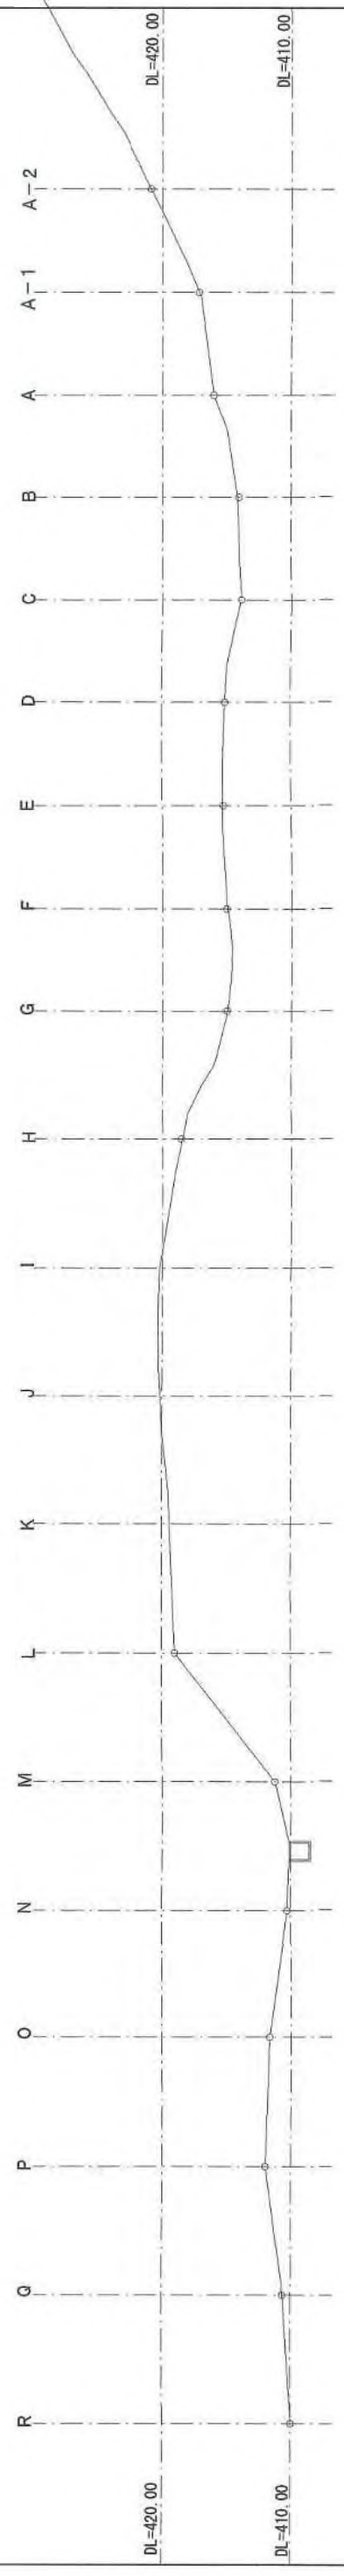

4 — 4

□ — 盛土
— — 切土



現況図 S=1:500

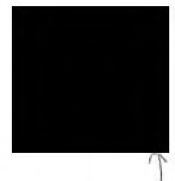


森林法ライン

森林法ライン

既設コンクリート開道ブロック

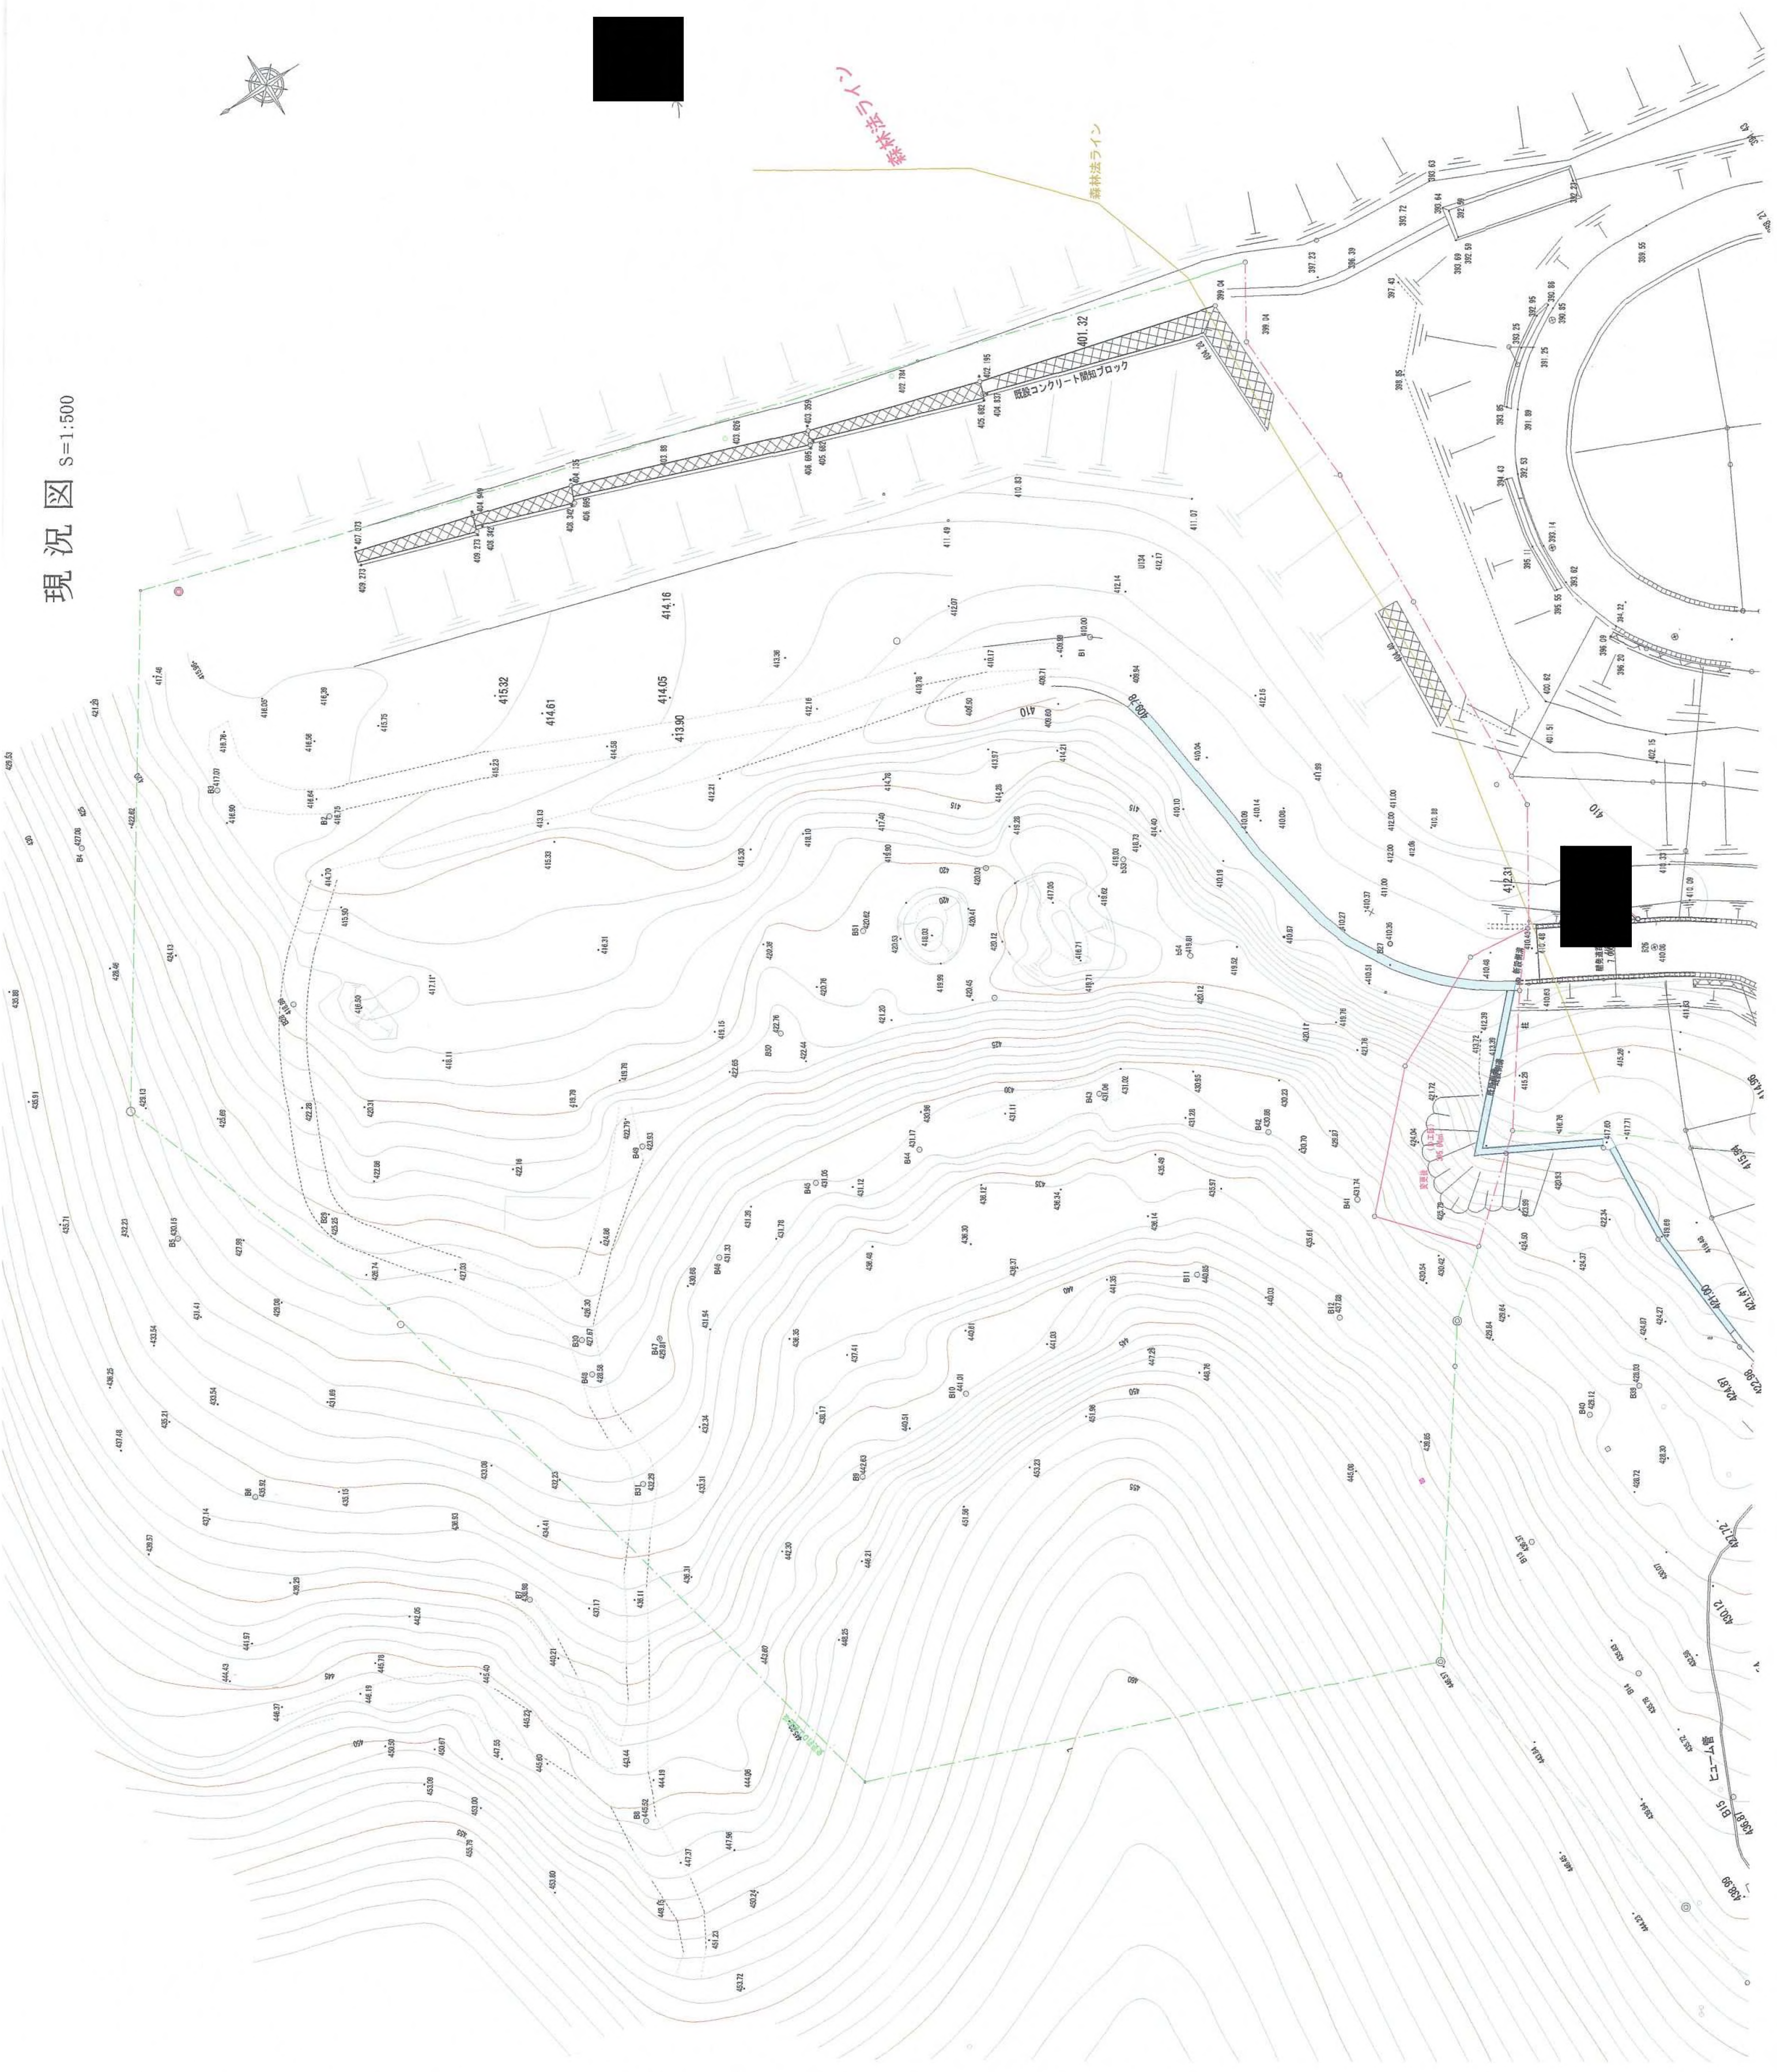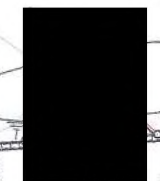

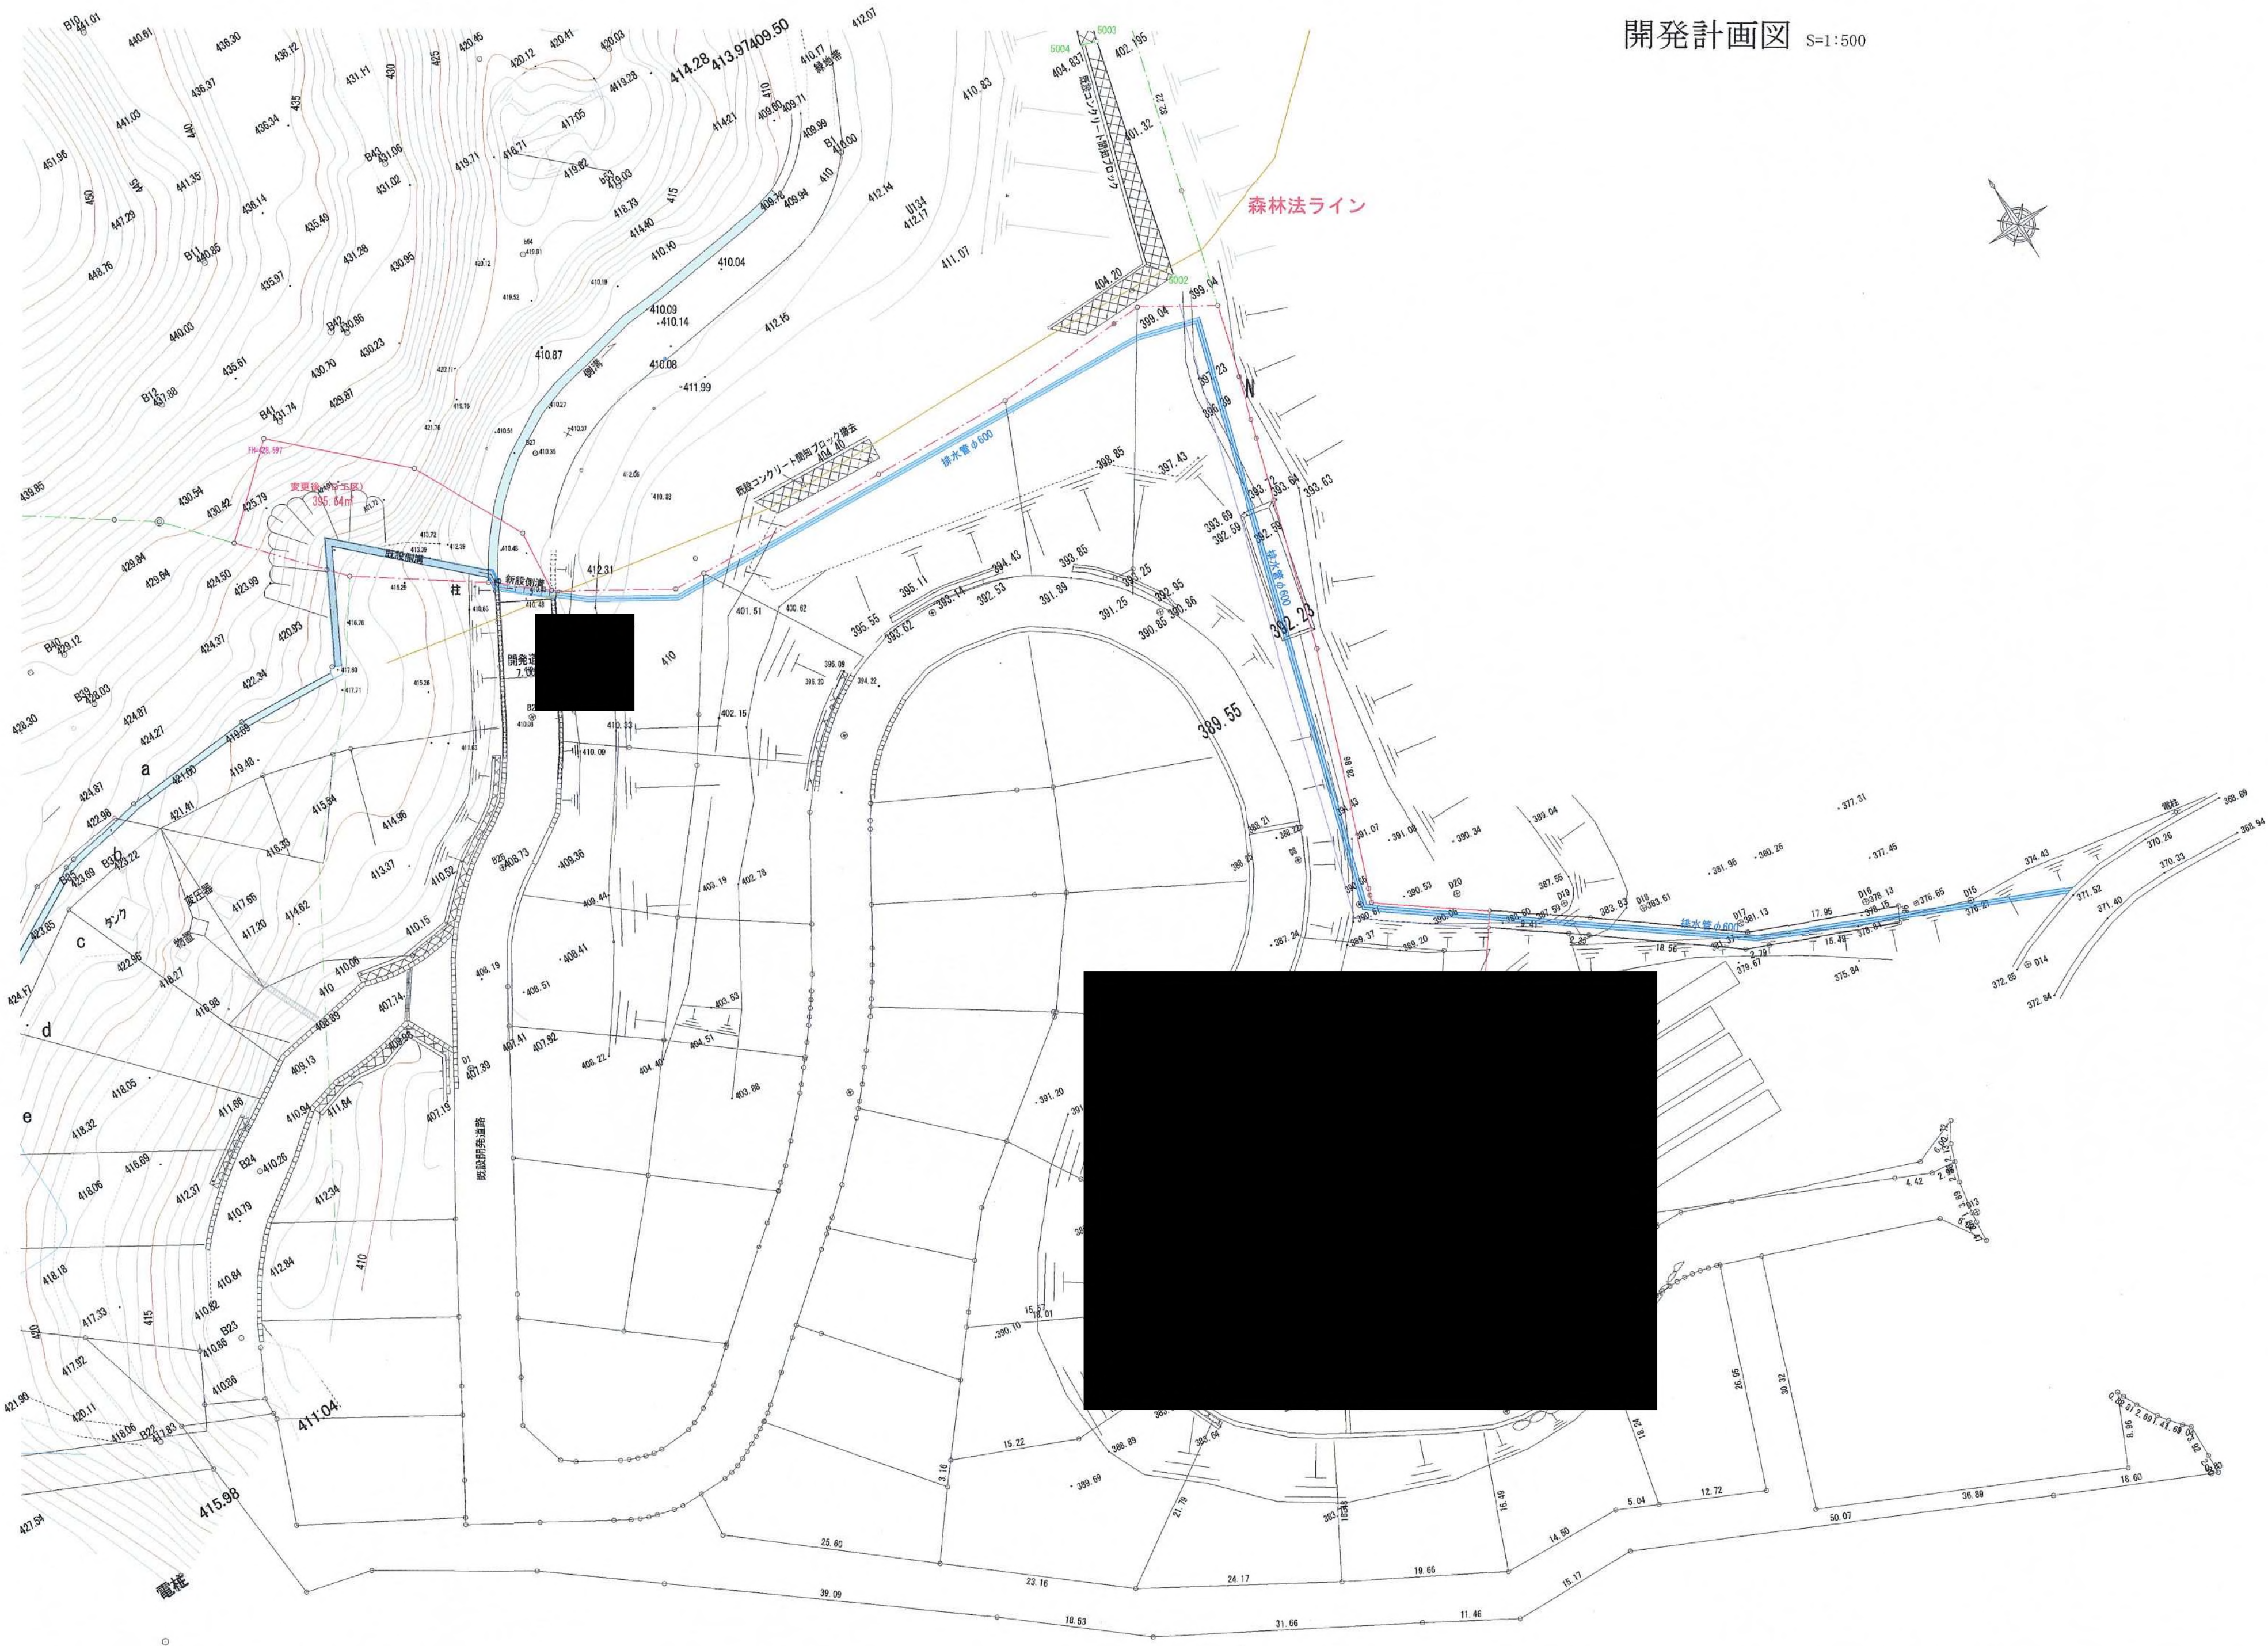

計画図 S=1:500

