別紙資料１

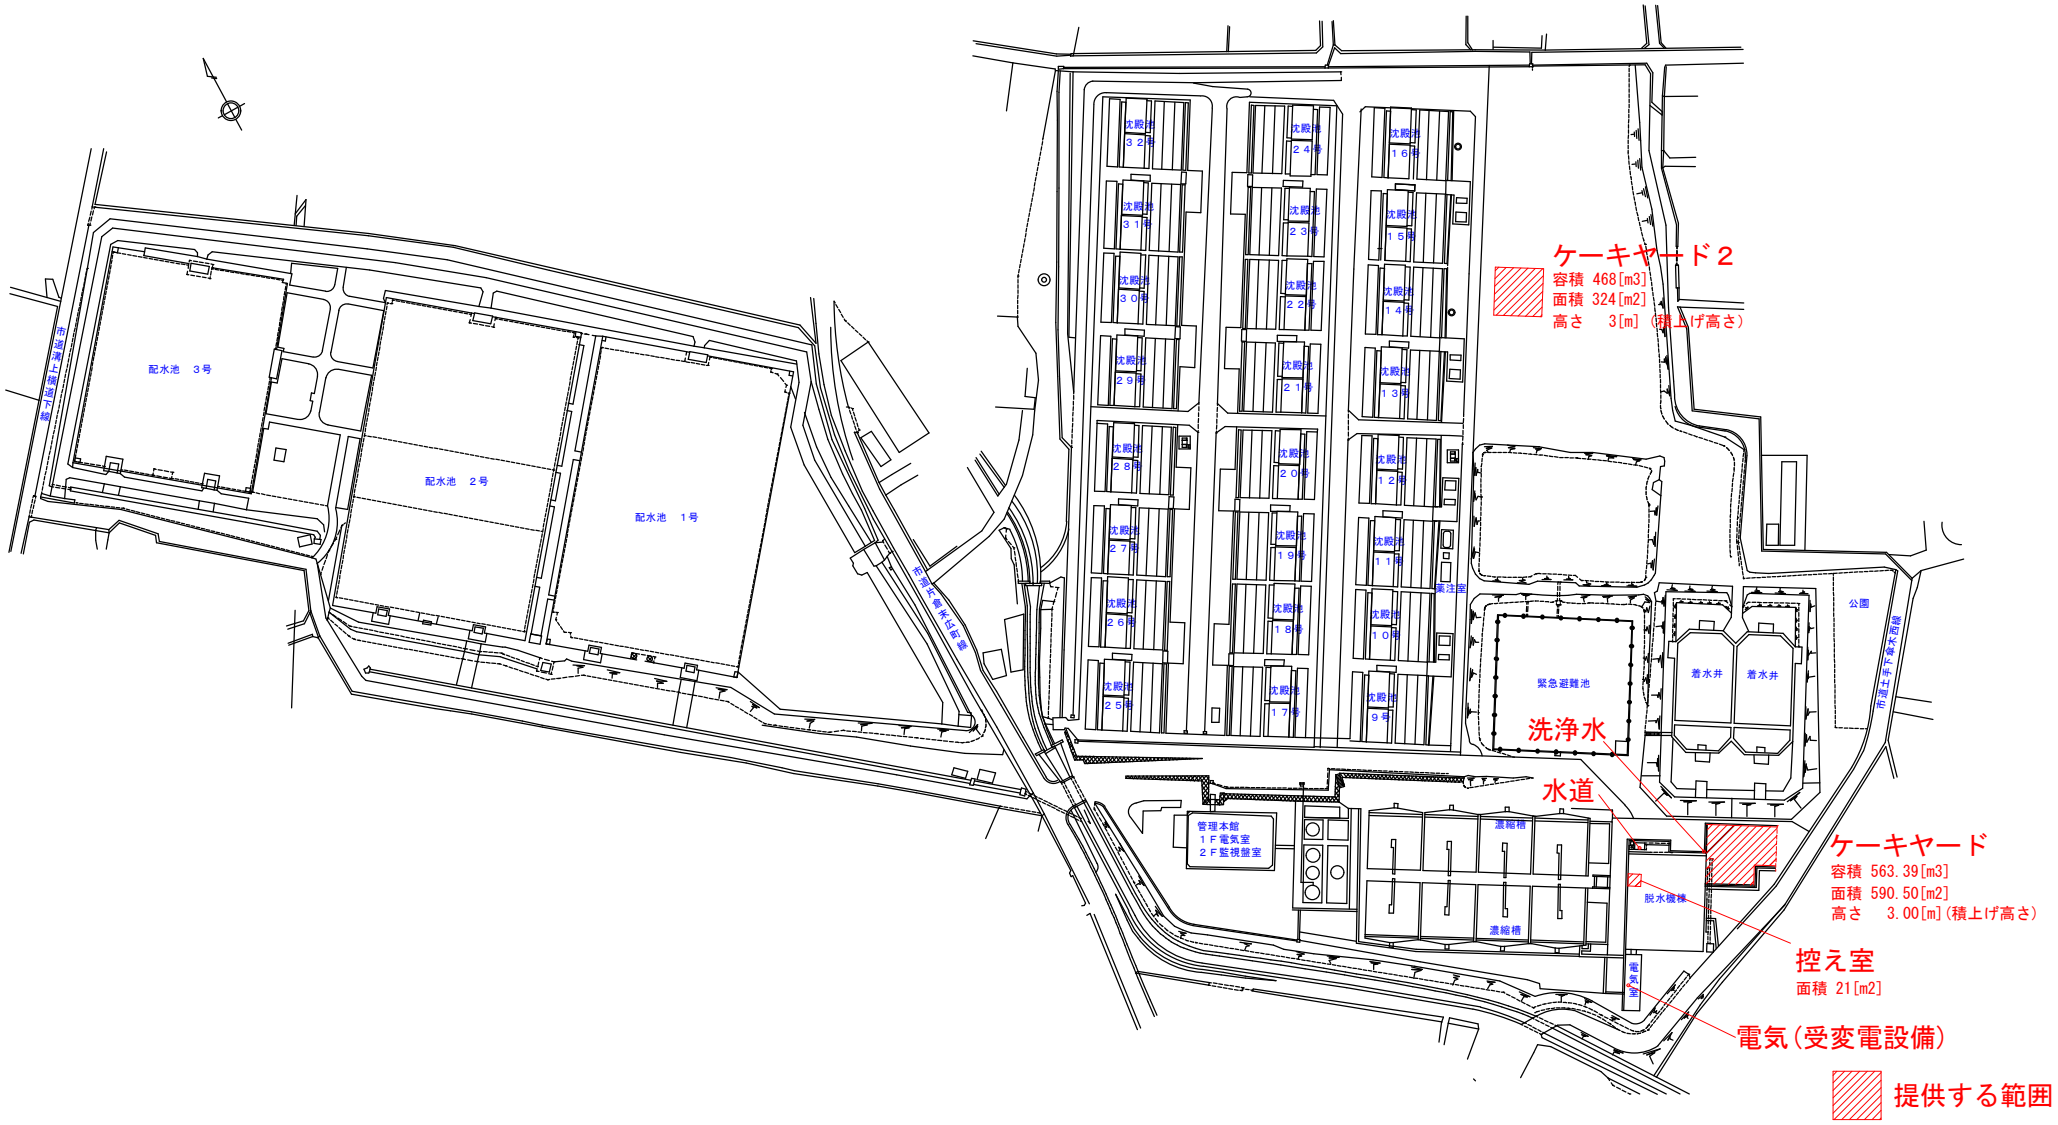

※その他の敷地については廃掃法及び運用上問題なければ、
協議の上、提供を行うことも可能。

事業名	ふじさん工業用水道に係る浄水発生土有効利用事業		
事業箇所	富士市 厚原 地内		
図面名称	事業予定地の概要（厚原浄水場 平面図）		
縮尺	A3：1/1500	図面番号	１葉中の１番
事務所名	静岡県企業局東部事務所		