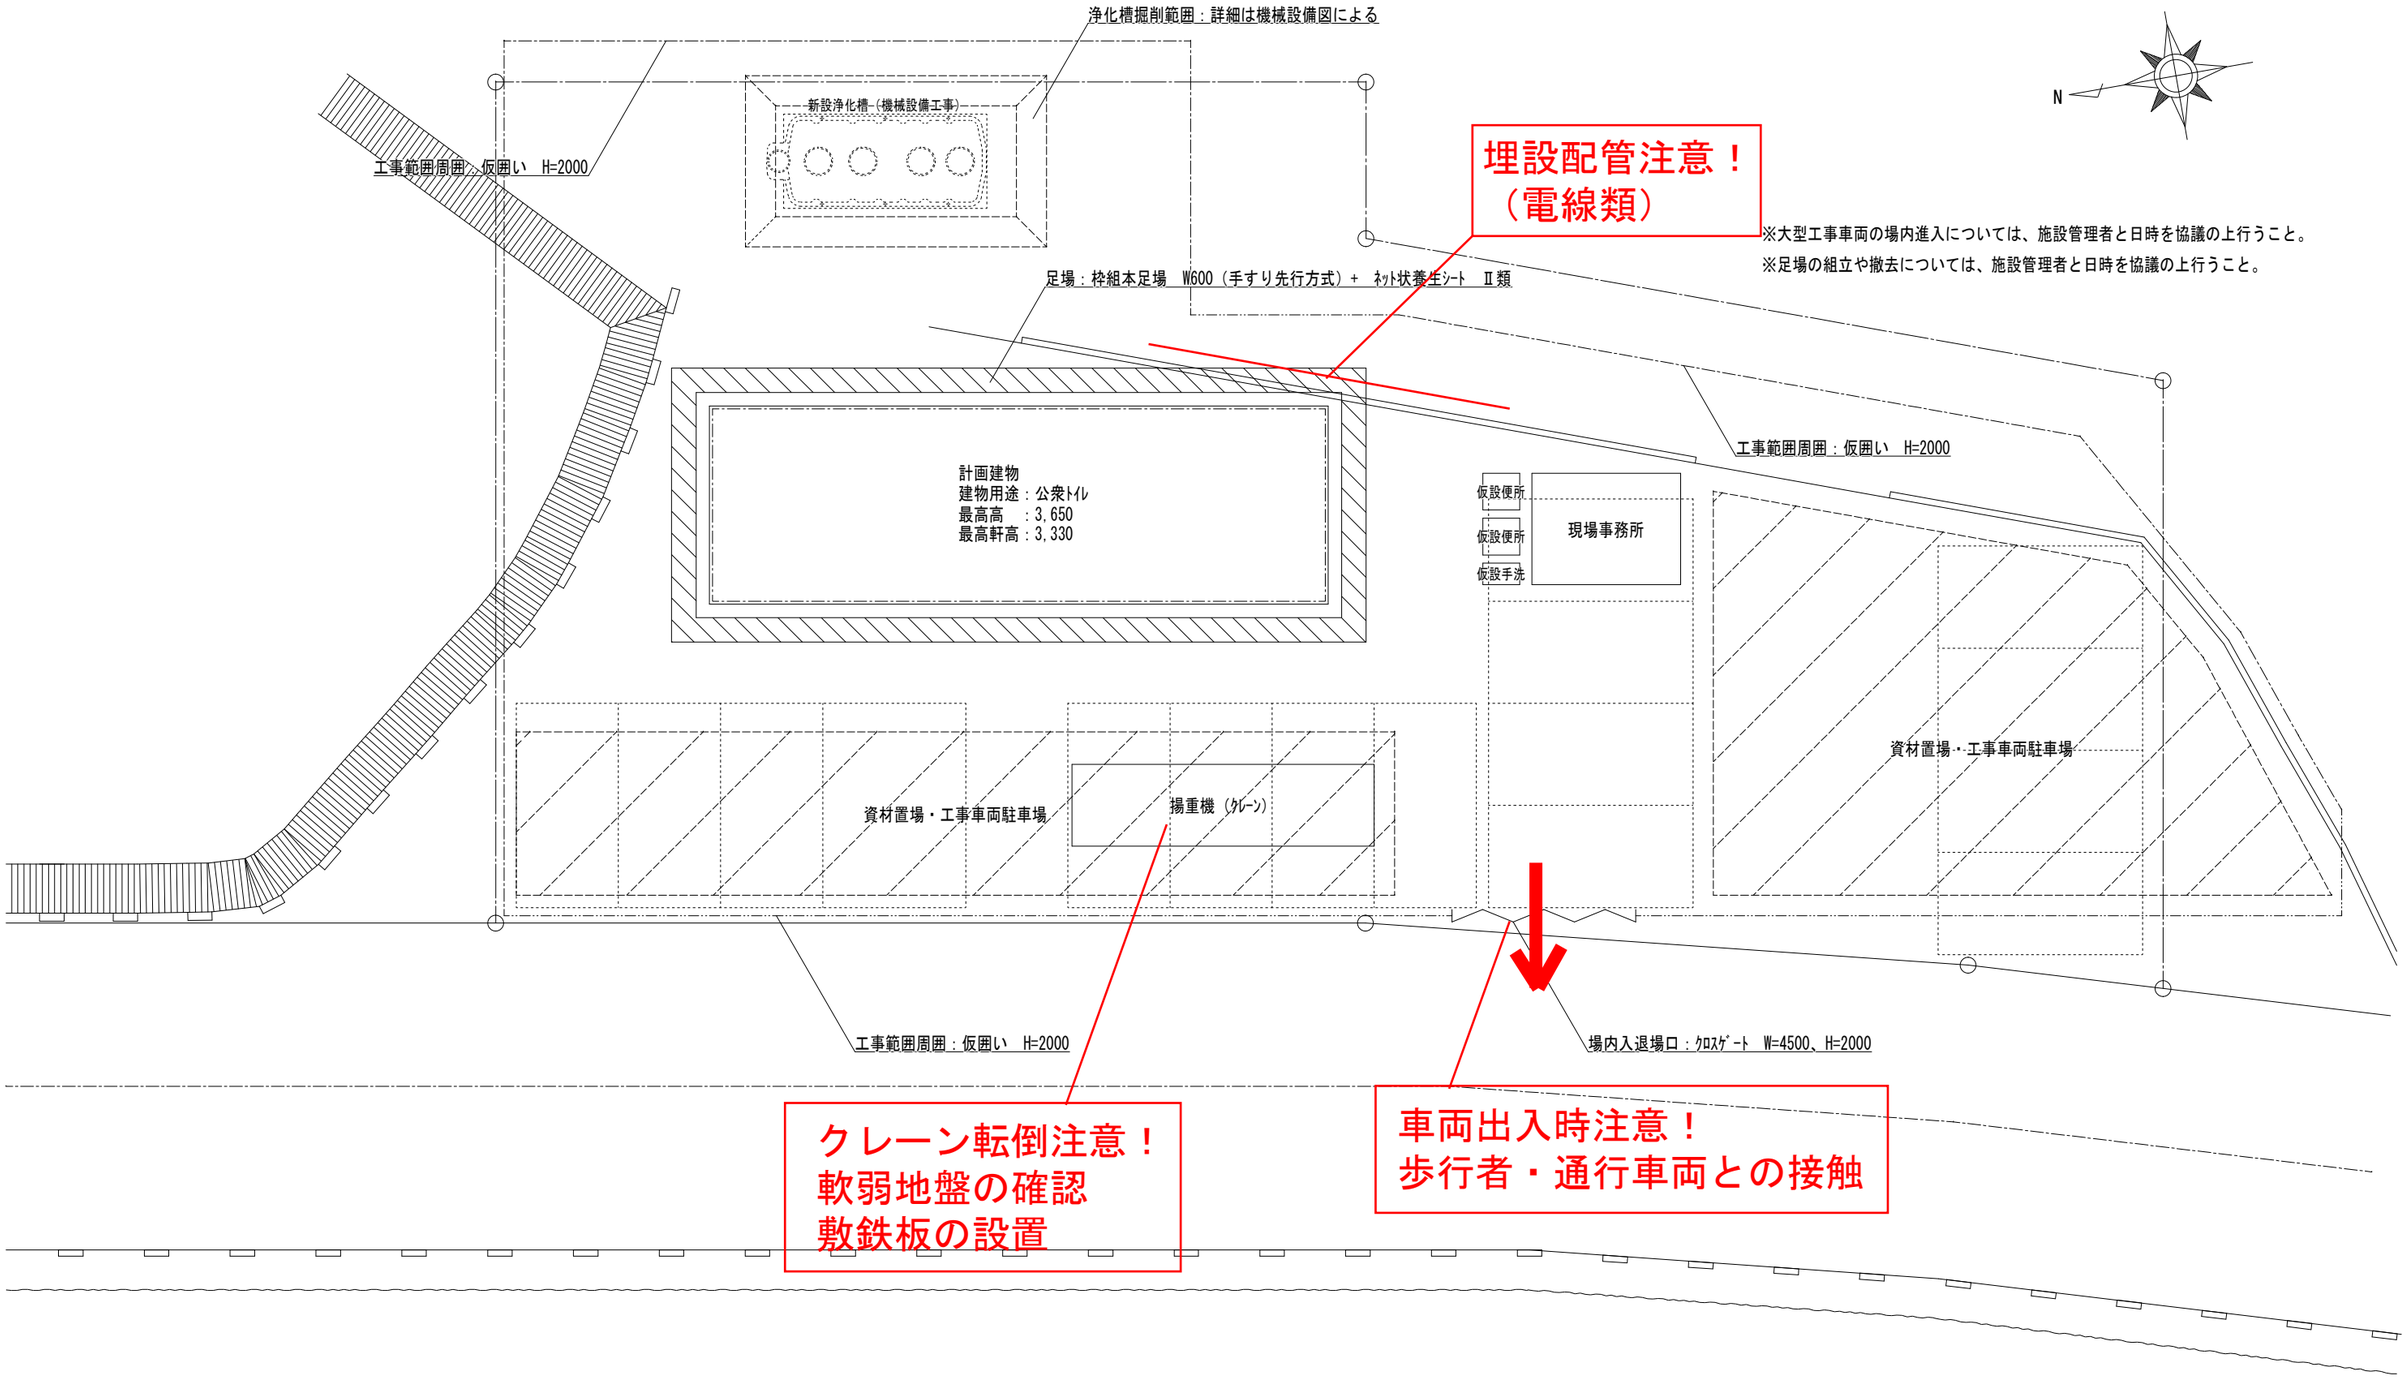

工事事故ハザードマップ（作成例）

工事名称	新築工事（建築）	図面名	仮設計画図（参考）	縮尺 1/150	年月日	≪意匠≫	≪構造≫	≪設備≫	図番 A-48