


# 農地中間管理機構関連農地整備事業【涼松大原地区】計画一般図

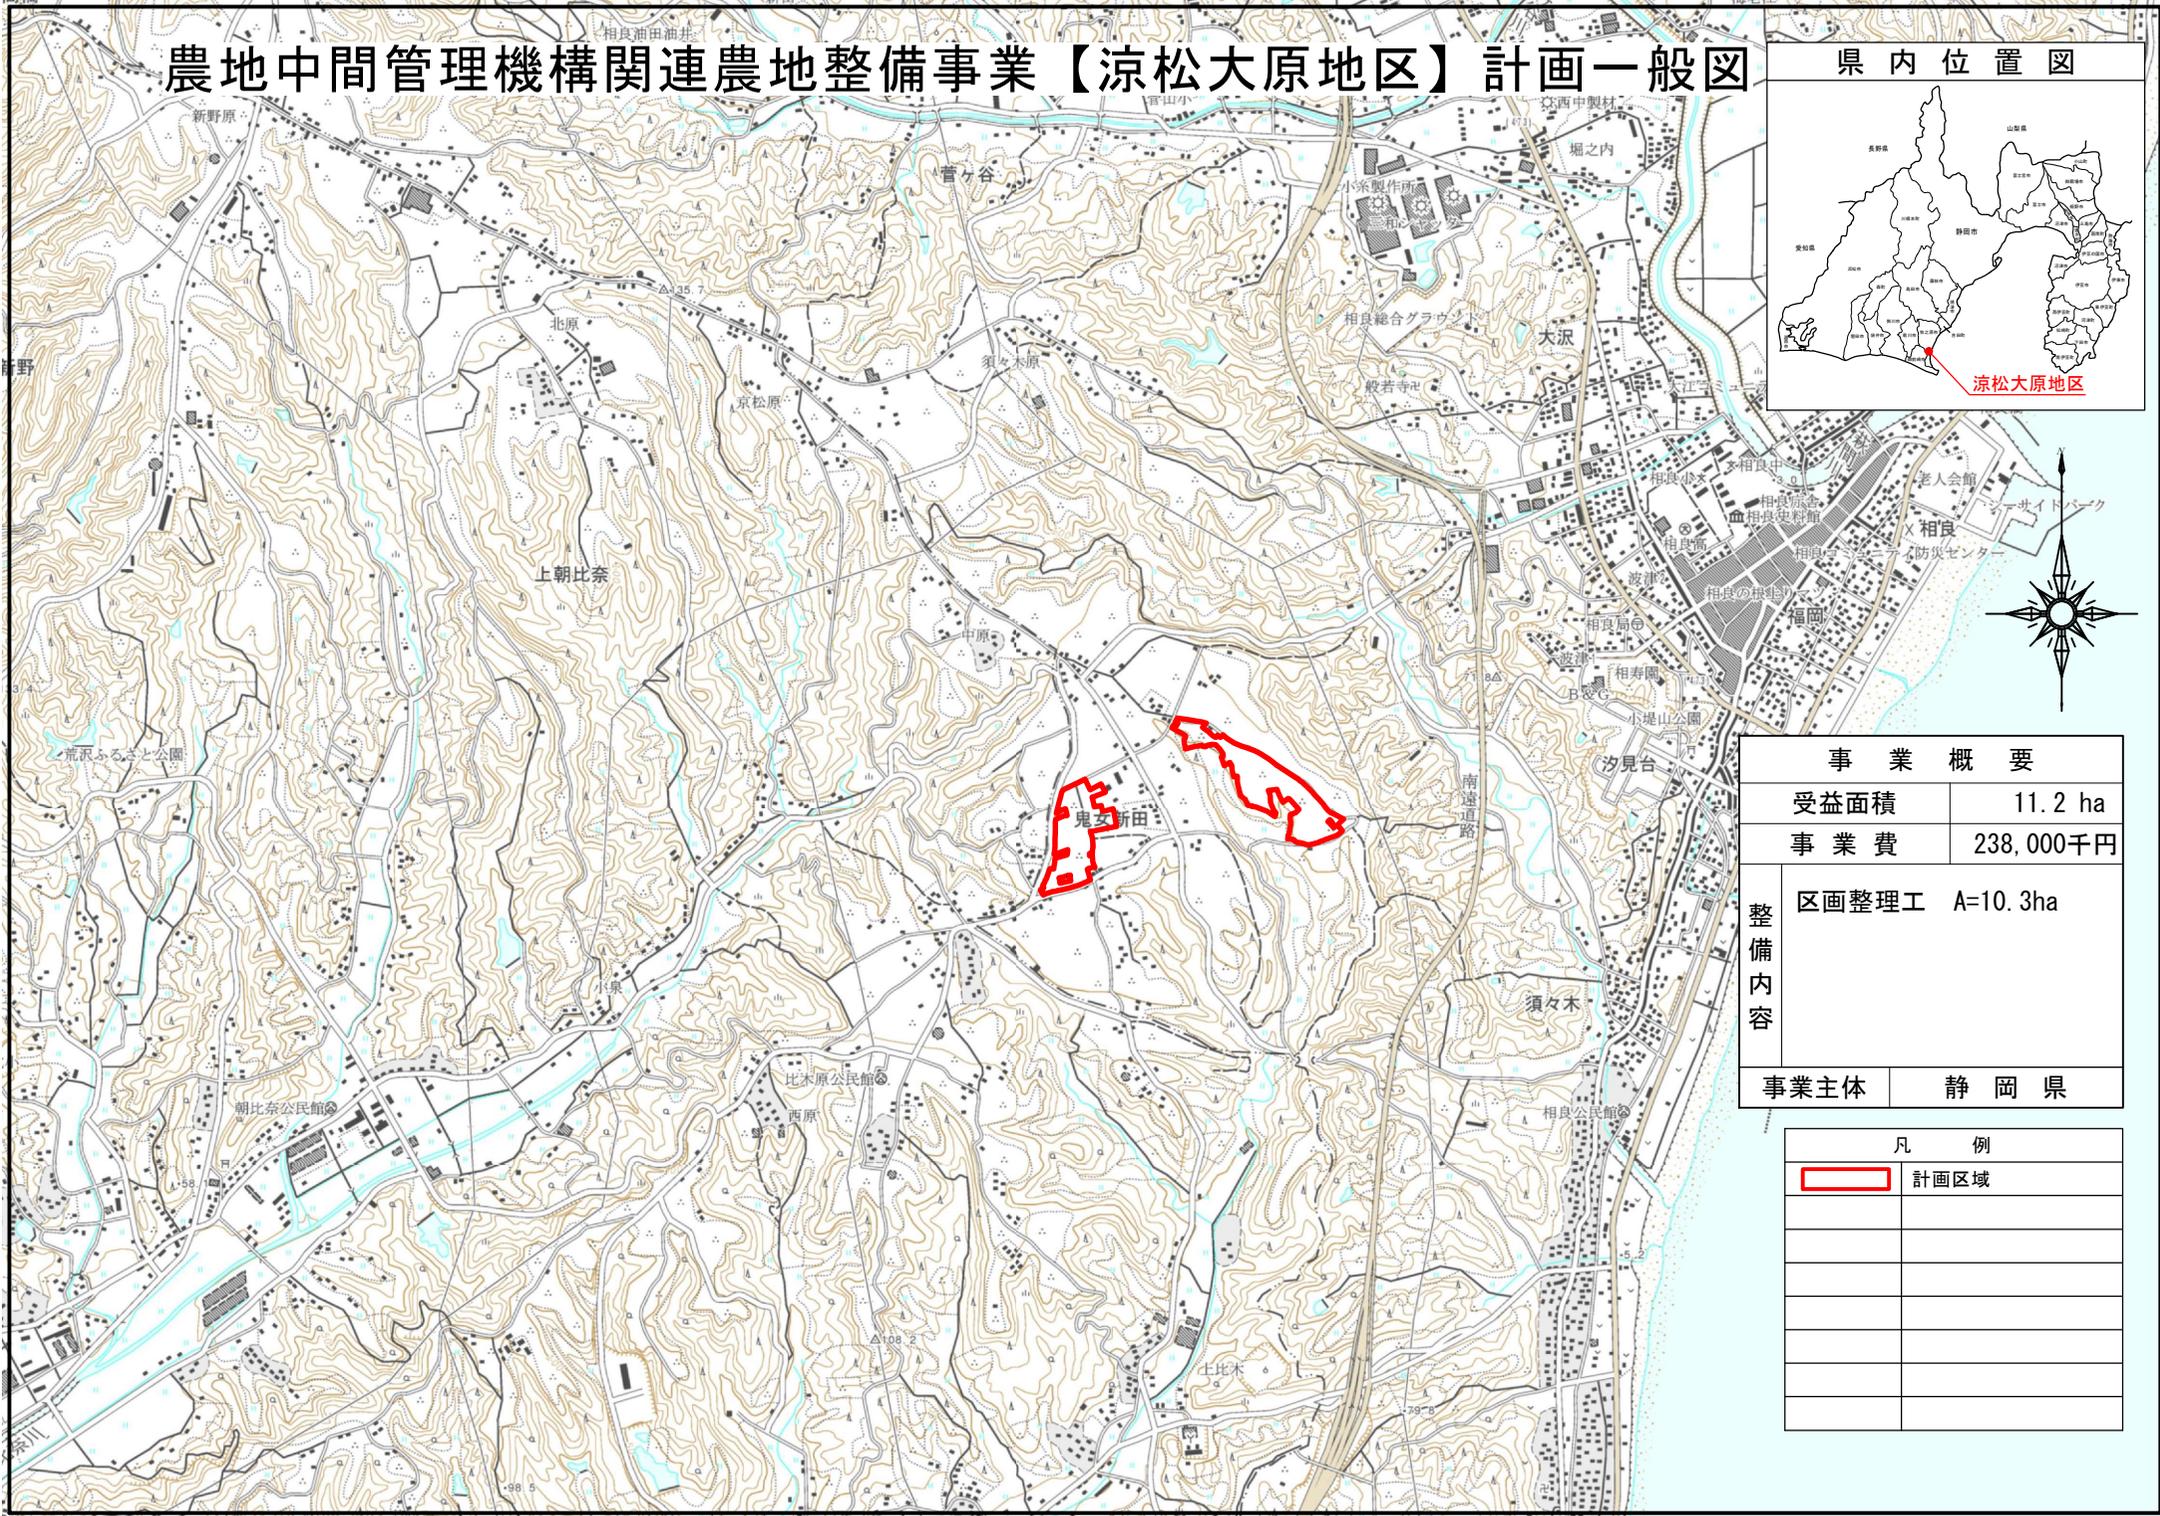

事業概要	
受益面積	11.2 ha
事業費	238,000千円
整備内容	区画整理工 A=10.3ha
事業主体	静岡県

凡例	
	計画区域