


県営水利施設等保全高度化事業 瀬戸谷地区 亀窪工区 換地図

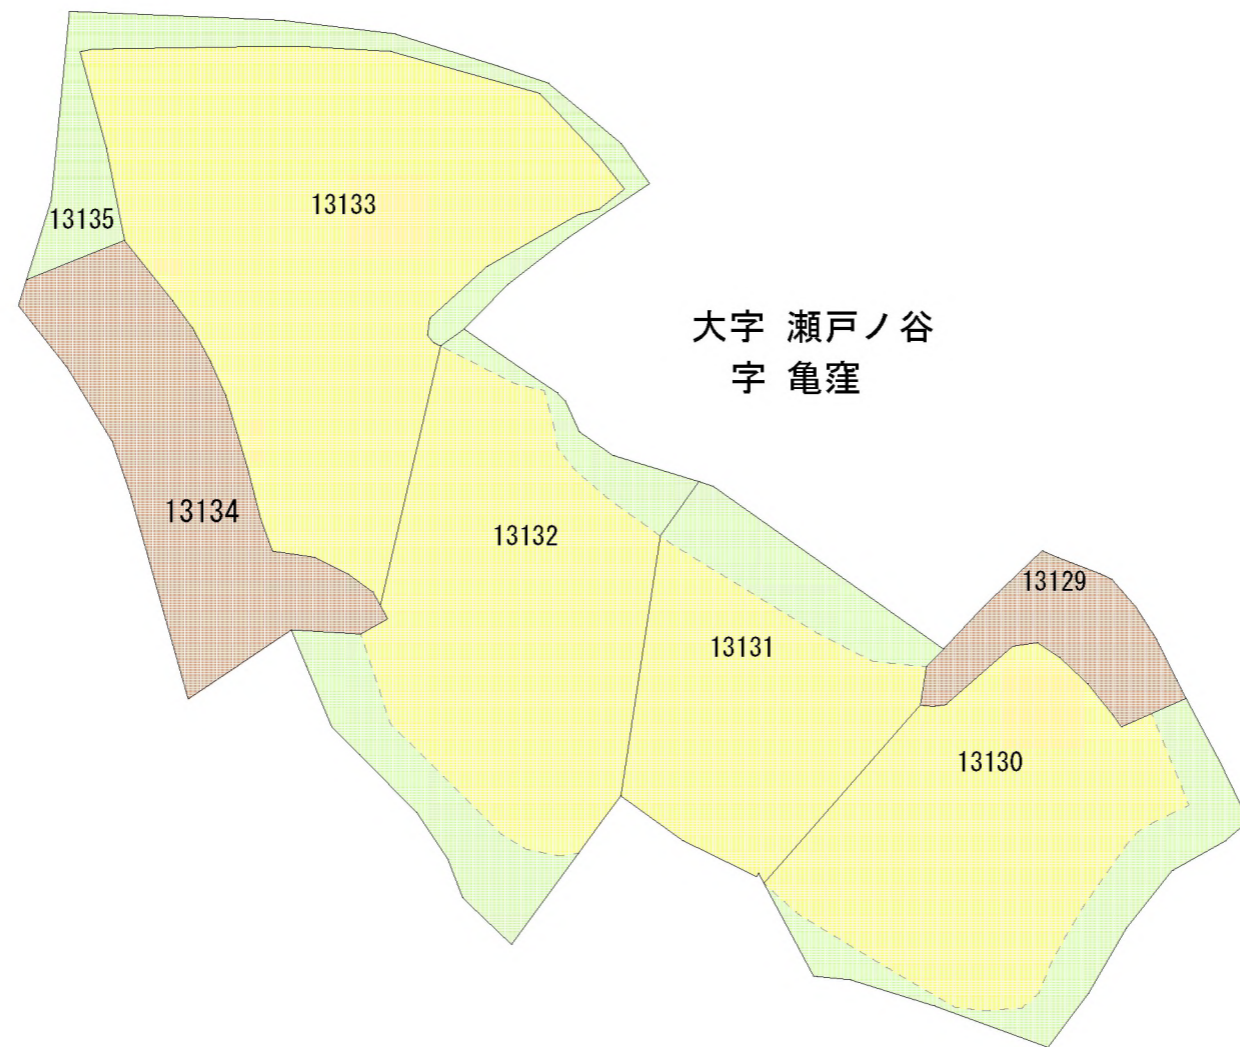

A1 1:500



凡	例
大字界	— · — · — ·
字界	·····
道路	▬
畑	■
農地保全地	■

図面の名称		図面番号
瀬戸谷地区 換地図 (亀窪工区)		
縮尺 1:500		
測量	令和 年 月 日終了	
設計		
製原図		
図 謄写		