


令和5年度事業計画変更 水利施設等保全高度化事業(畑地帯担い手育成型)

諏訪原地区 計画一般図

縮尺 1/25,000

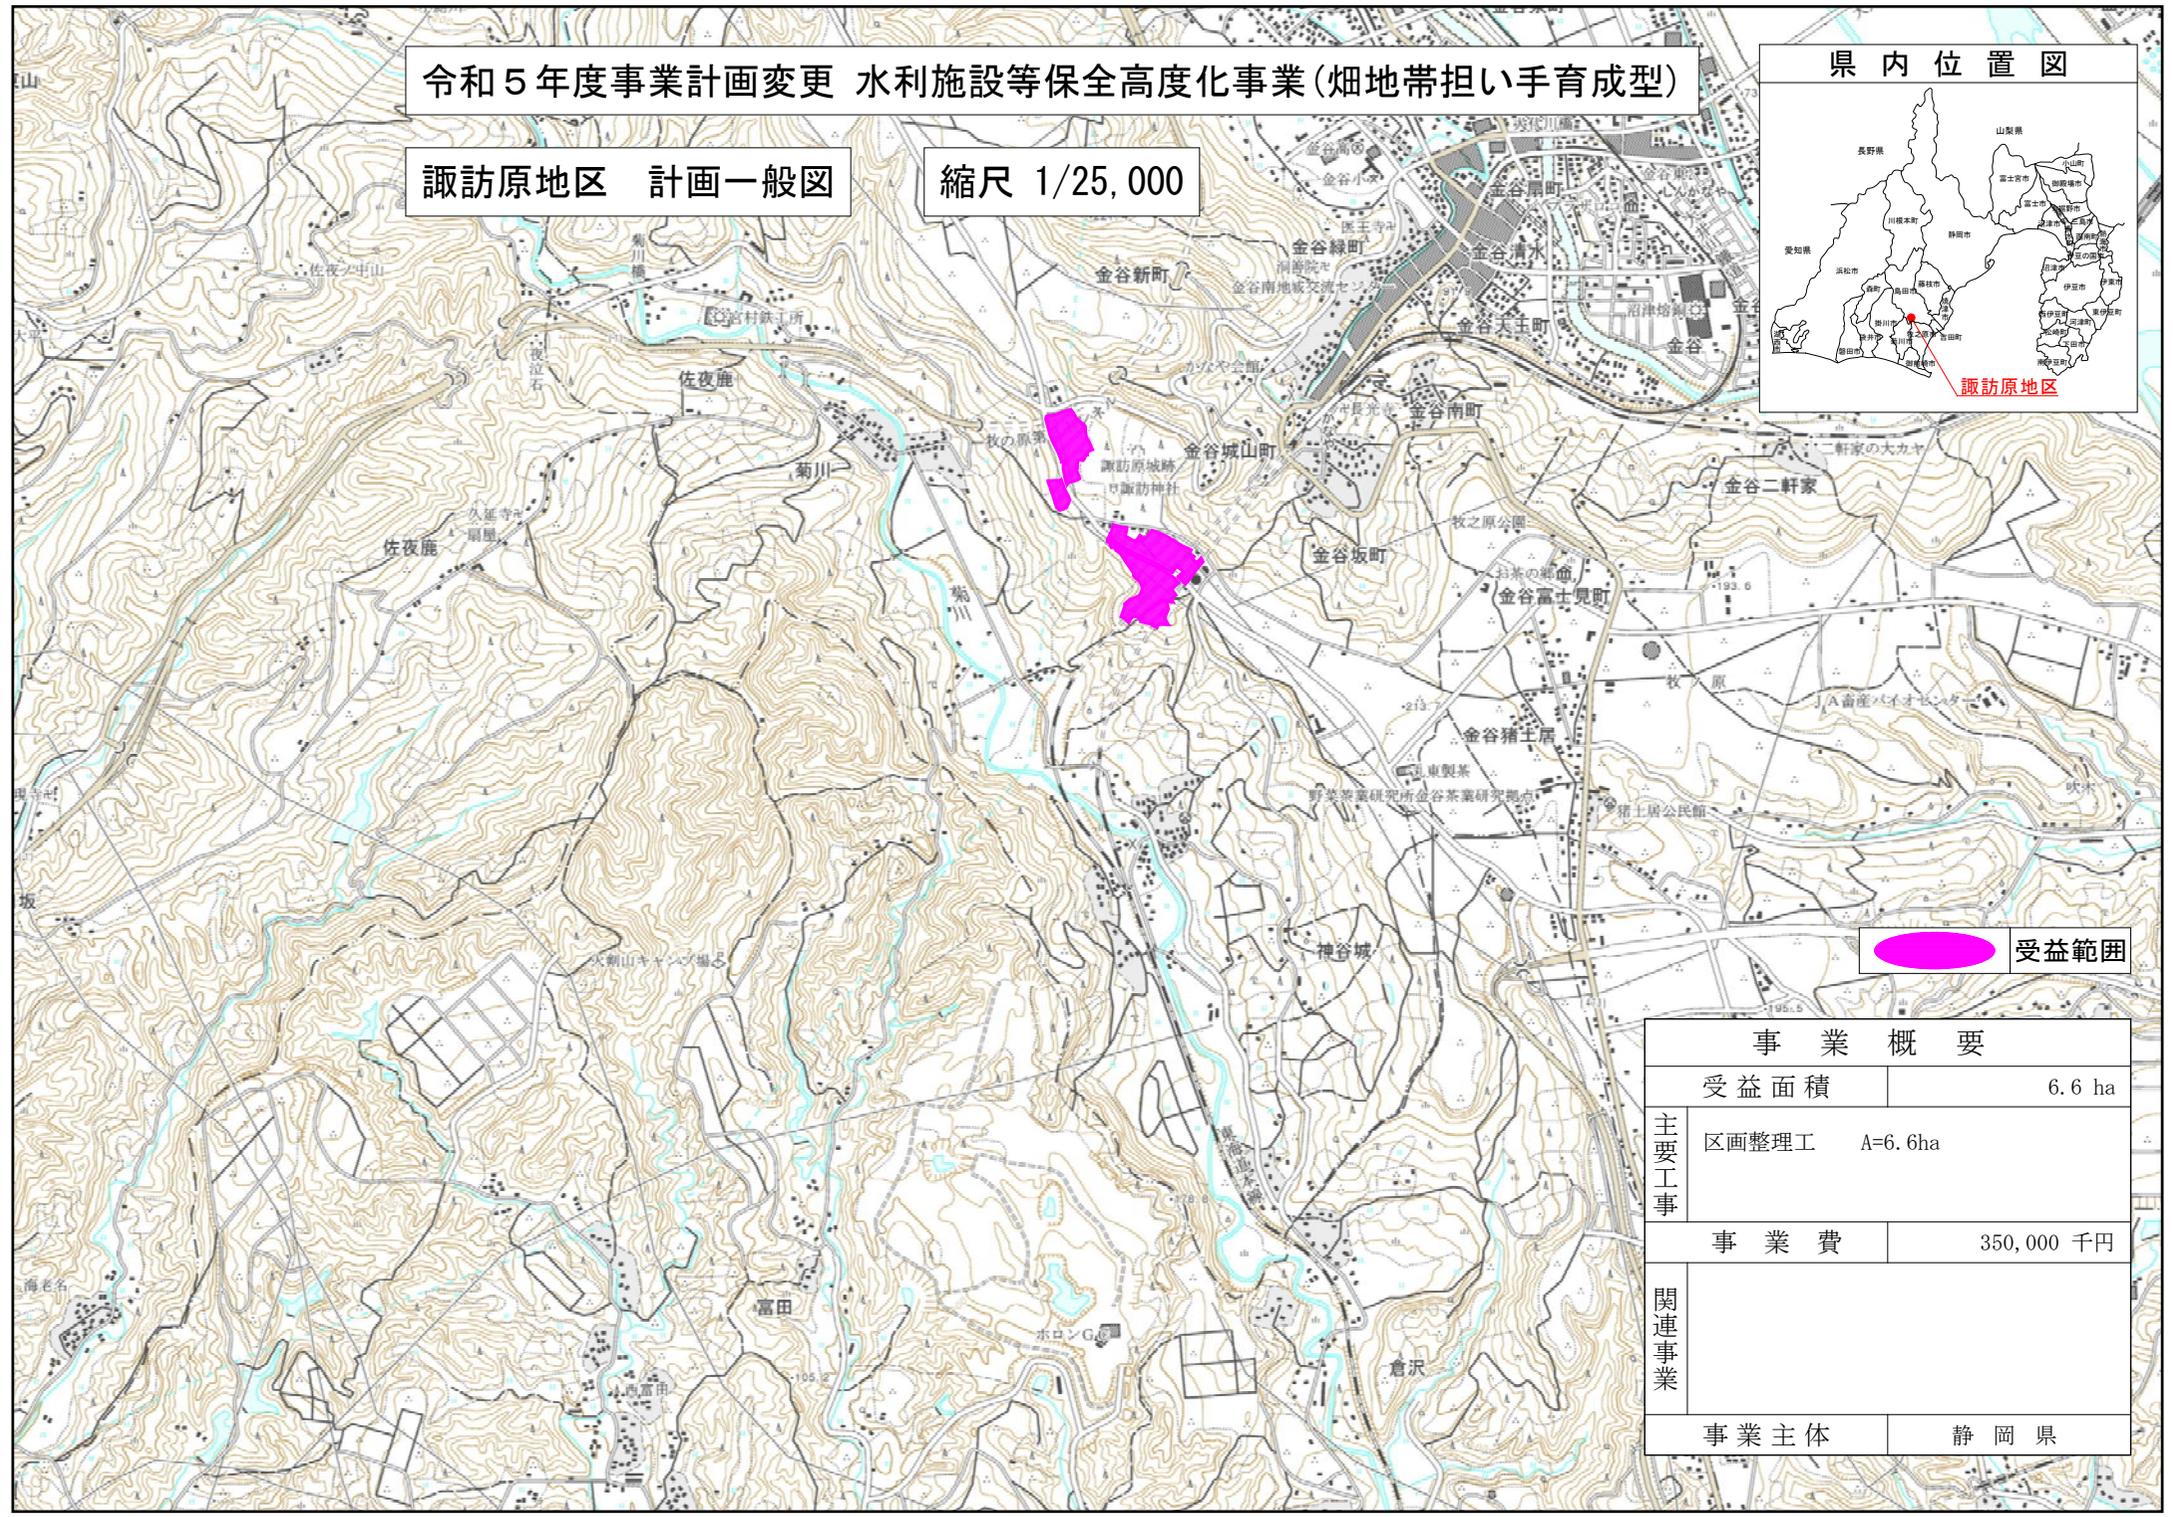

 受益範囲

事業概要	
受益面積	6.6 ha
主要工事	区画整理工 A=6.6ha
	事業費
関連事業	
事業主体	静岡県