


令和5年度 計画変更

農地中間管理機構関連農地整備事業 西地名地区 計画一般図

S=1:25,000

県内位置図

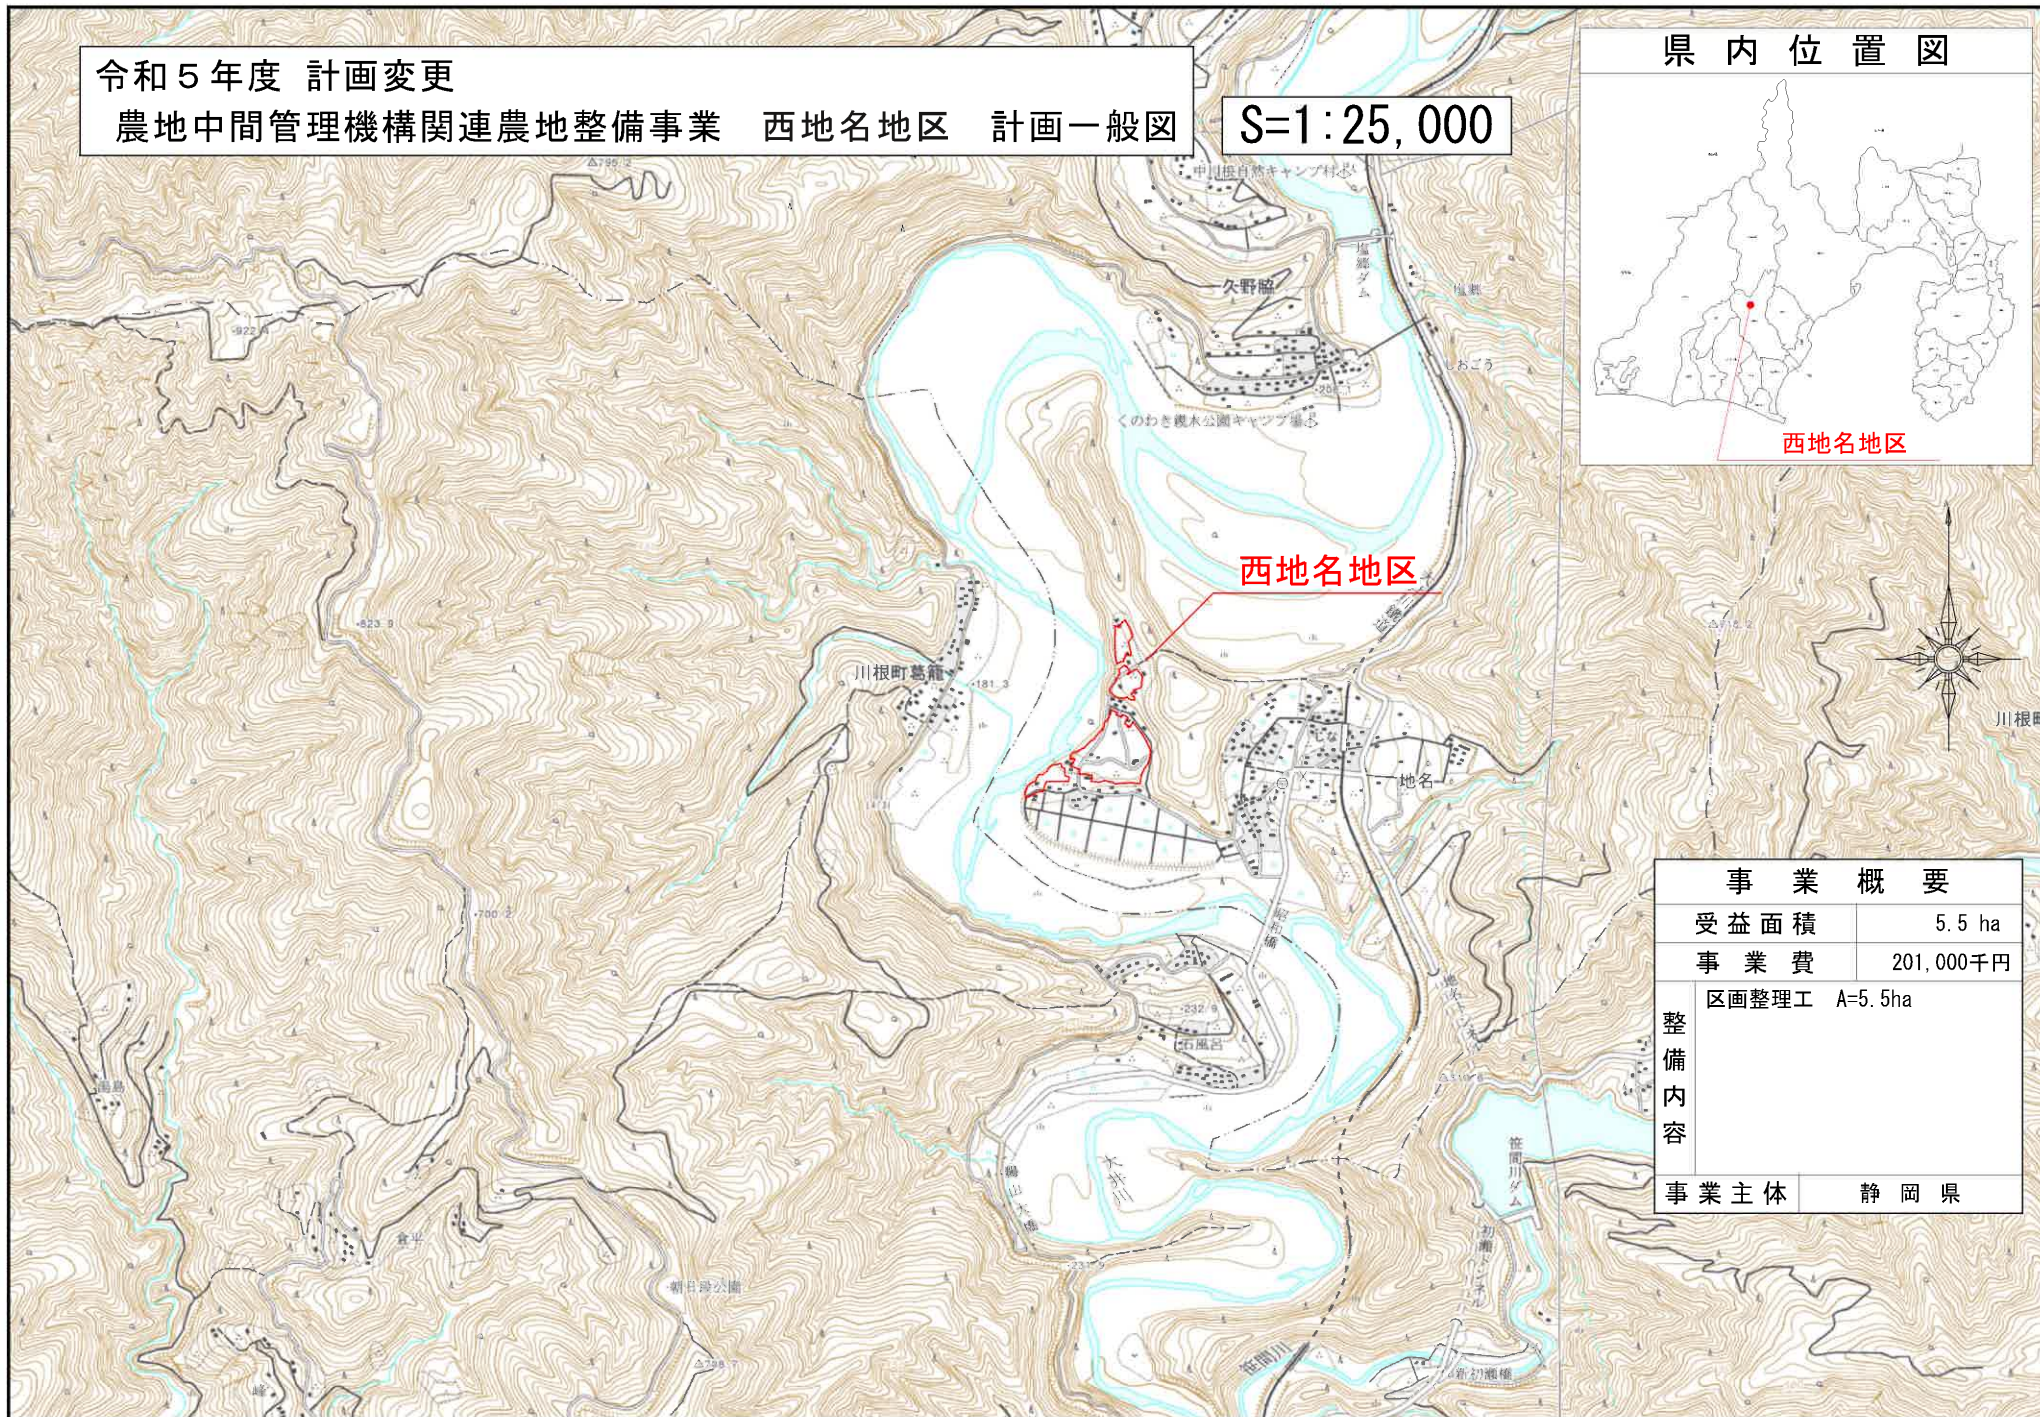

事業概要	
受益面積	5.5 ha
事業費	201,000千円
整備内容	区画整理工 A=5.5ha
事業主体	静岡県