
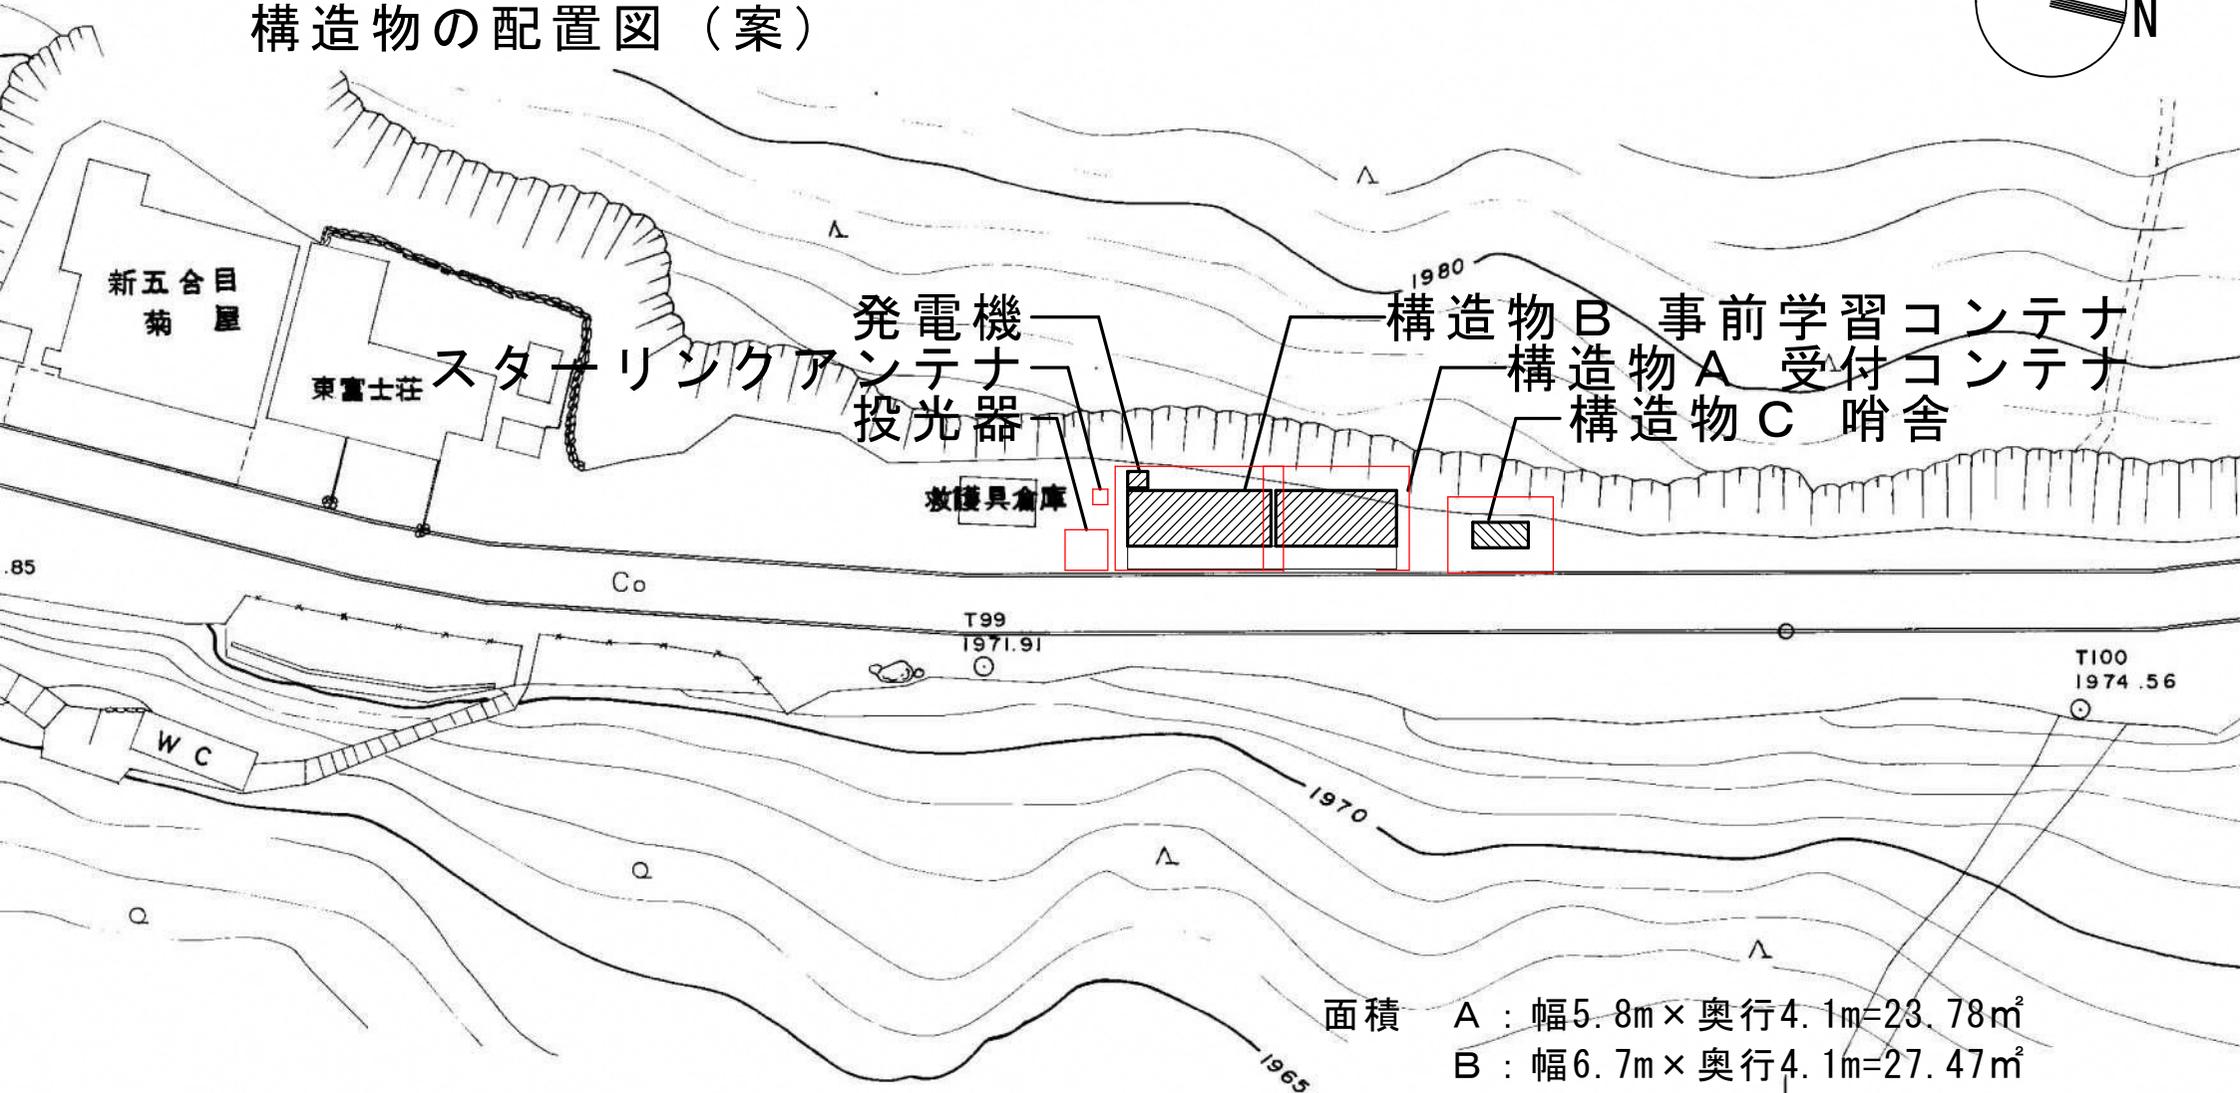


須走口（登山口付近）
 構造物の配置図（案）

S:1/300 (A4)

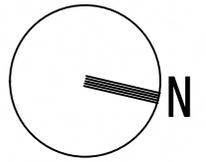

面積

A	: 幅5.8m × 奥行4.1m = 23.78m ²
B	: 幅6.7m × 奥行4.1m = 27.47m ²
C	: 幅4.2m × 奥行3.0m = 12.60m ²
投	: 幅1.7m × 奥行1.6m = 2.72m ²
ス	: 幅0.6m × 奥行0.6m = 0.36m ²
計 66.93m ²	