


湖西都市計画道路の変更
1・3・1号 浜松湖西豊橋道路
静岡県決定
平面図(参考図) 1/5

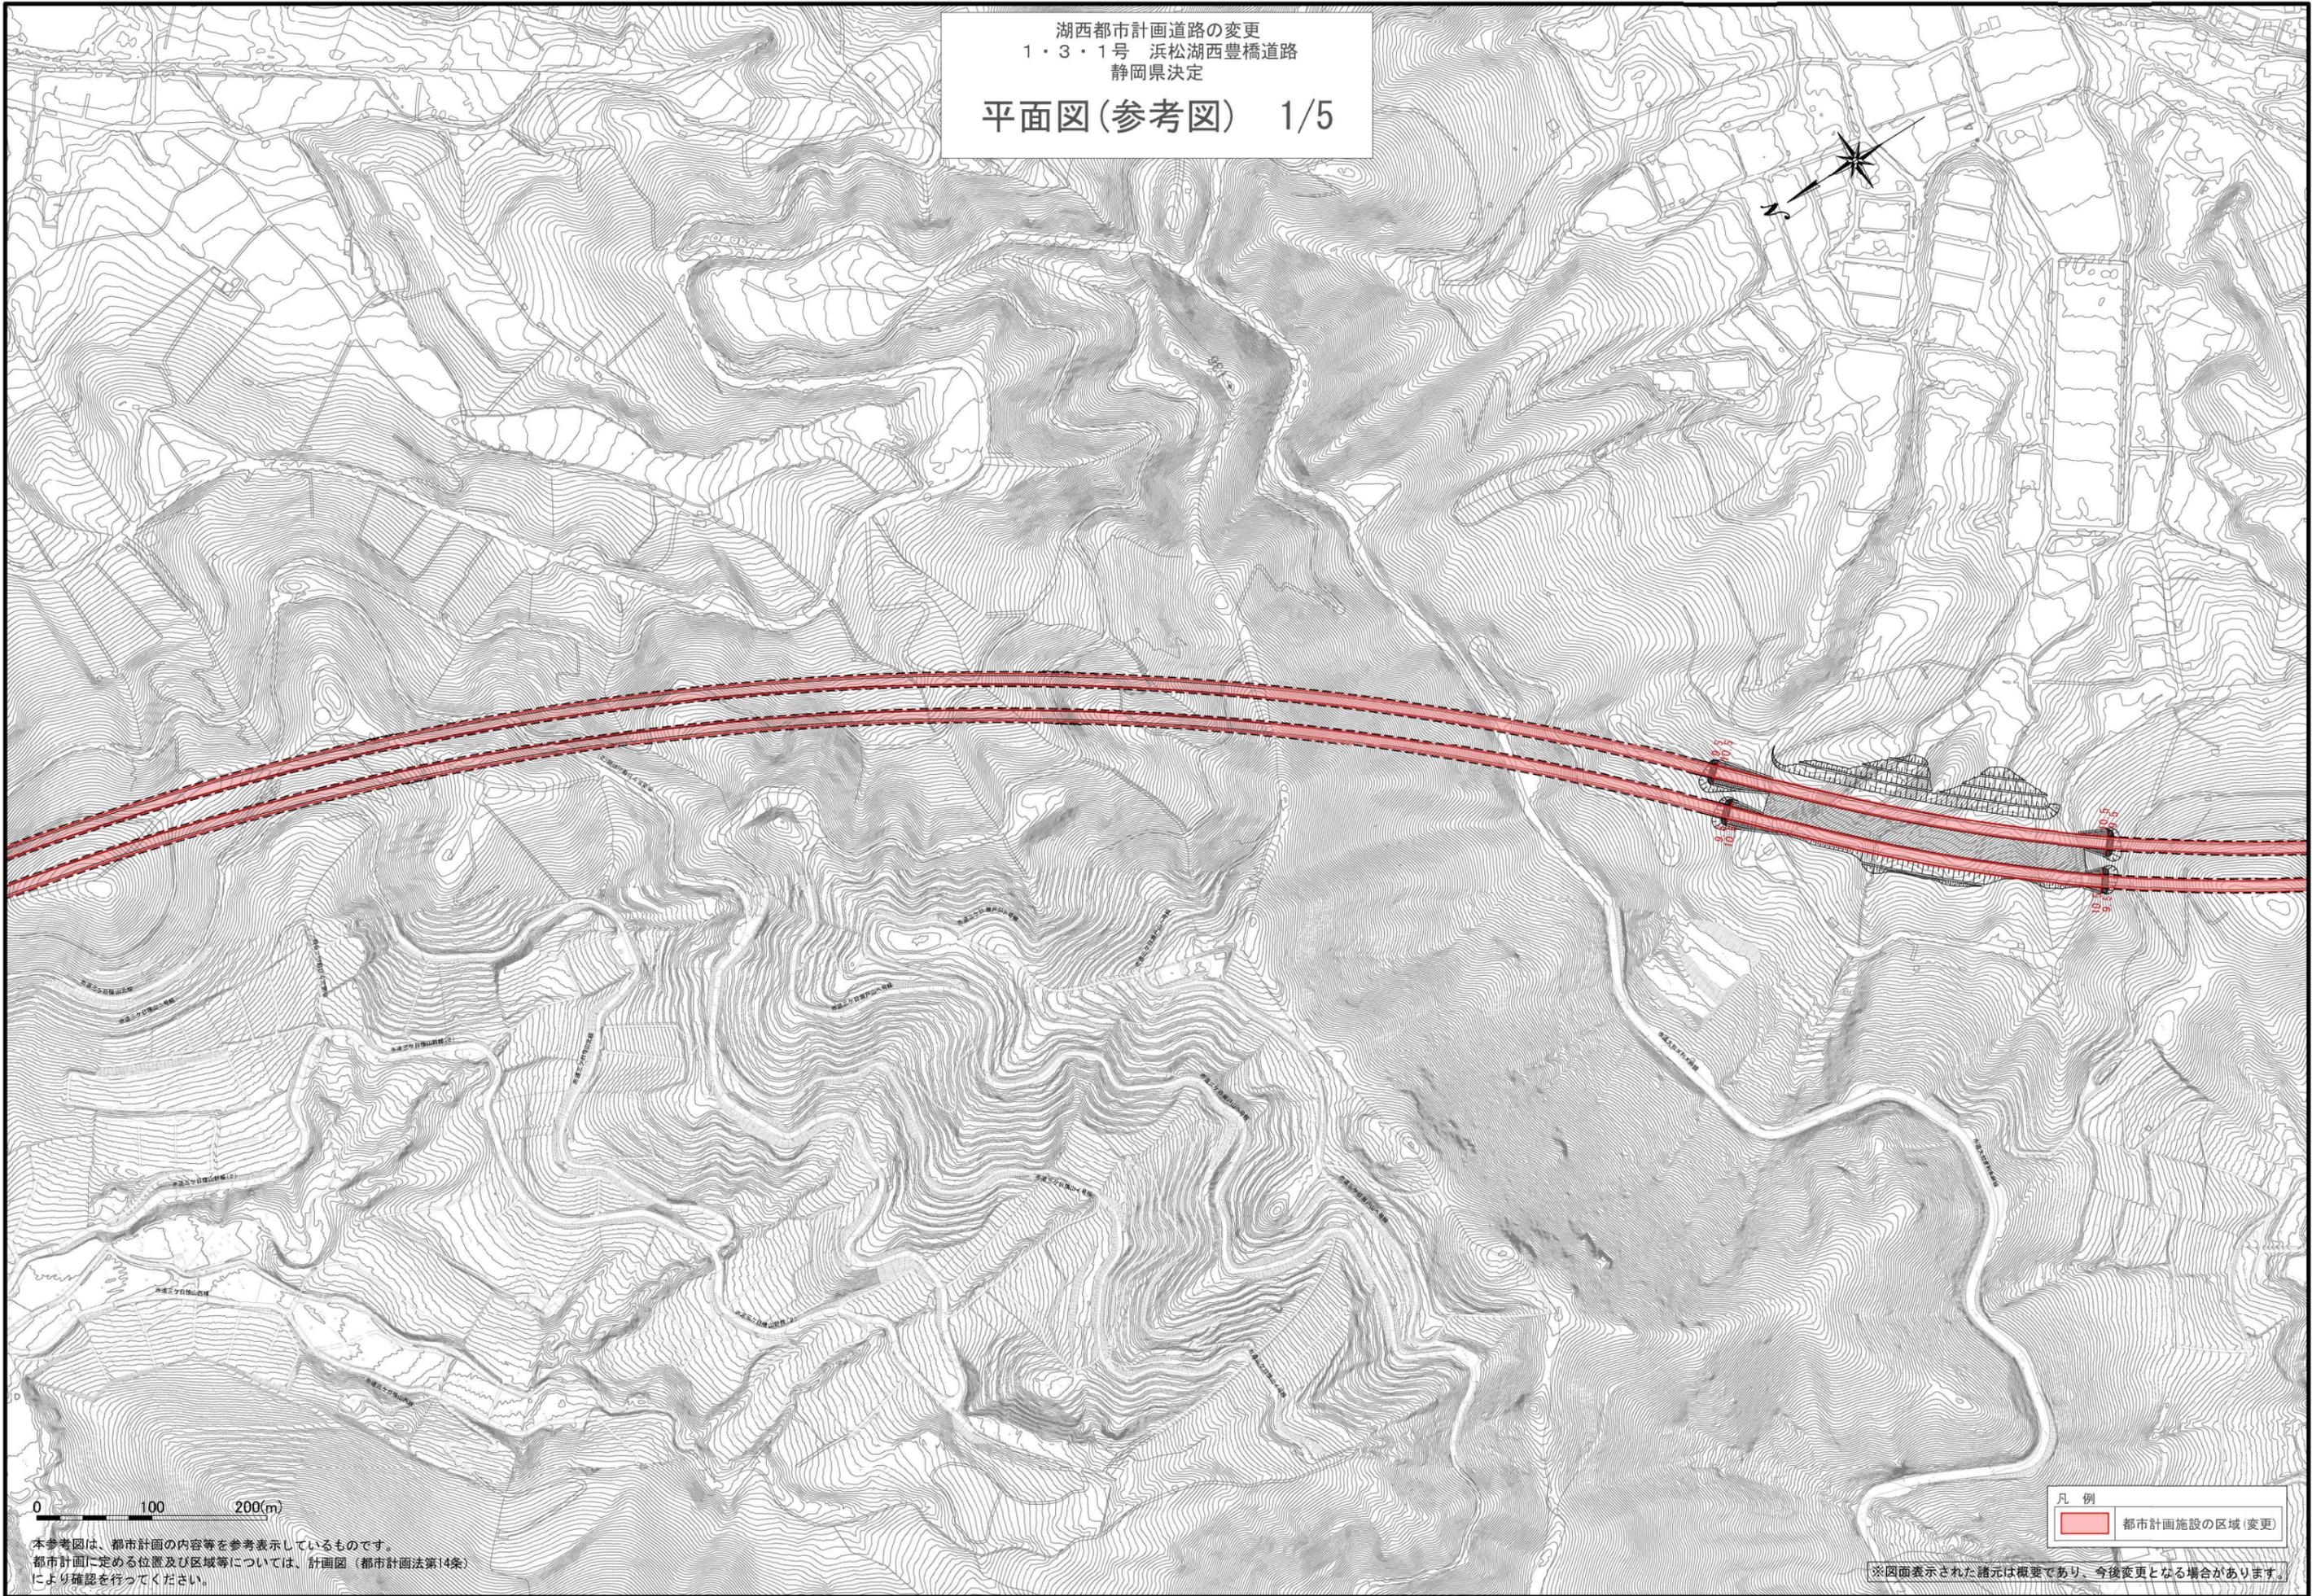


本参考図は、都市計画の内容等を参考表示しているものです。
都市計画に定める位置及び区域等については、計画図（都市計画法第14条）
により確認を行ってください。

凡例
都市計画施設の区域(変更)

※図面表示された諸元は概要であり、今後変更となる場合があります。


湖西都市計画道路の変更
1・3・1号 浜松湖西豊橋道路
静岡県決定
平面図(参考図) 2/5

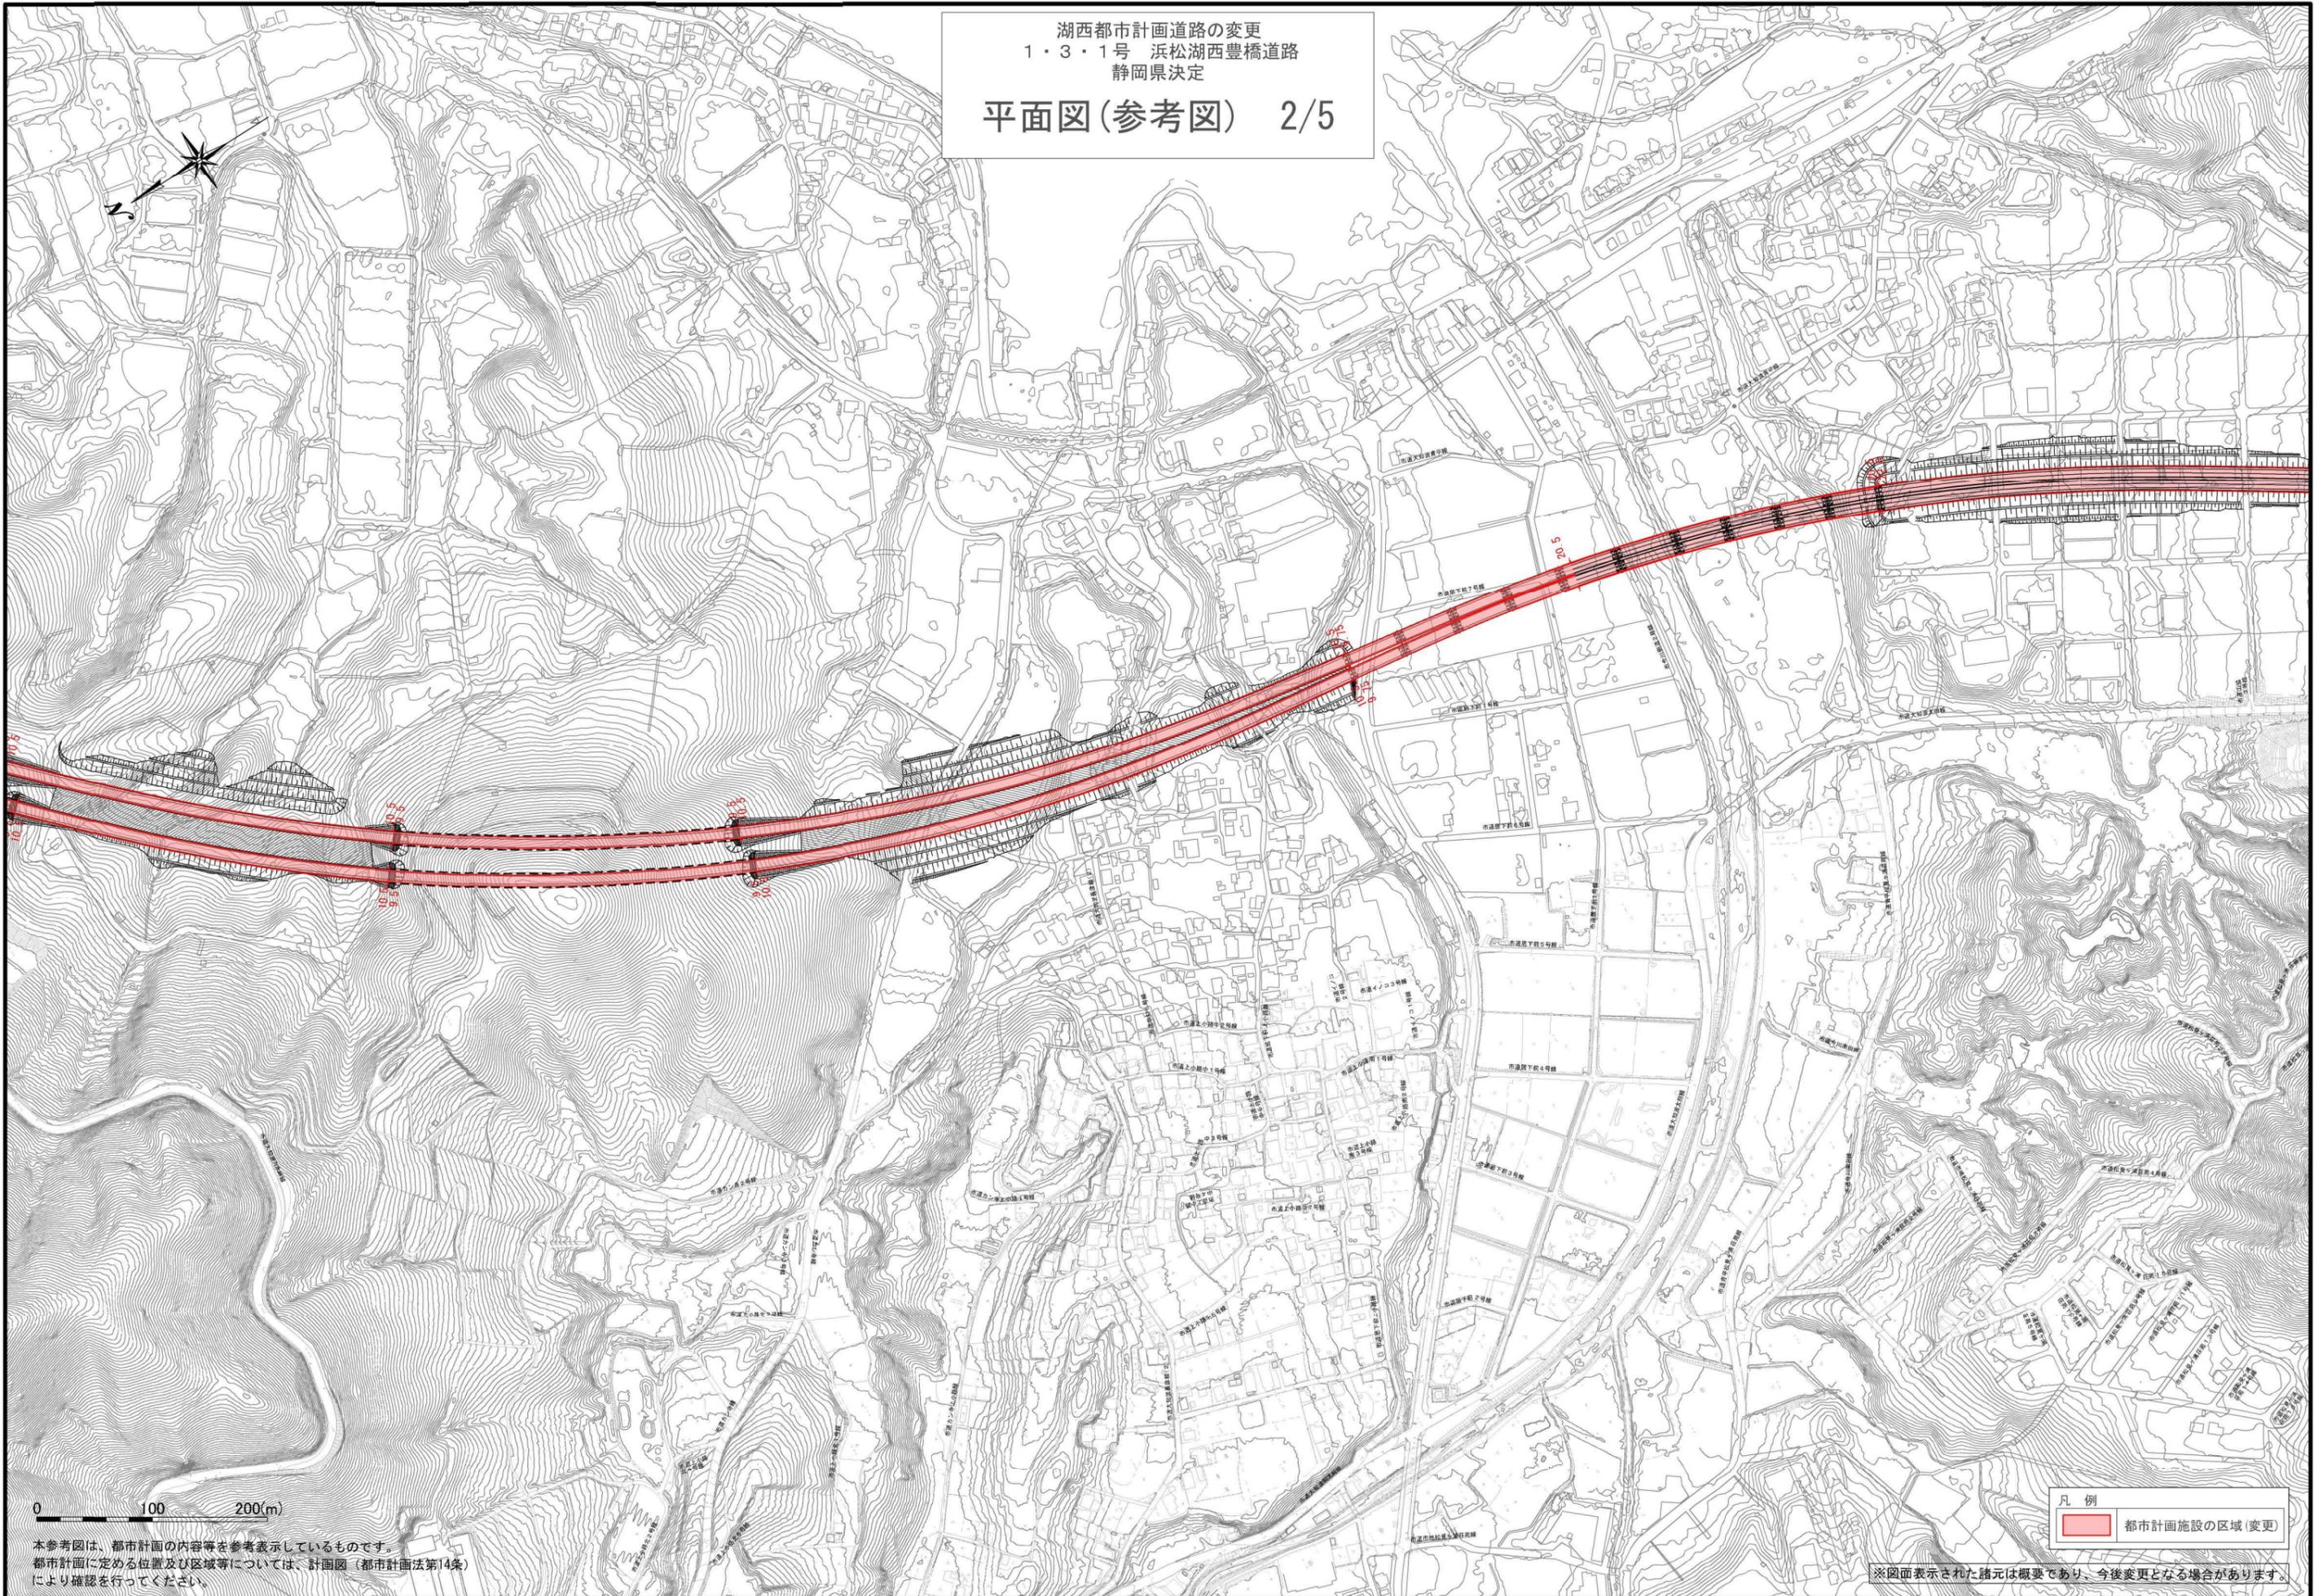

本参考図は、都市計画の内容等を参考表示しているものです。
都市計画に定める位置及び区域等については、計画図（都市計画法第14条）
により確認を行ってください。

※図面表示された諸元は概要であり、今後変更となる場合があります。

湖西都市計画道路の変更
1・3・1号 浜松湖西豊橋道路
静岡県決定
平面図(参考図) 3/5

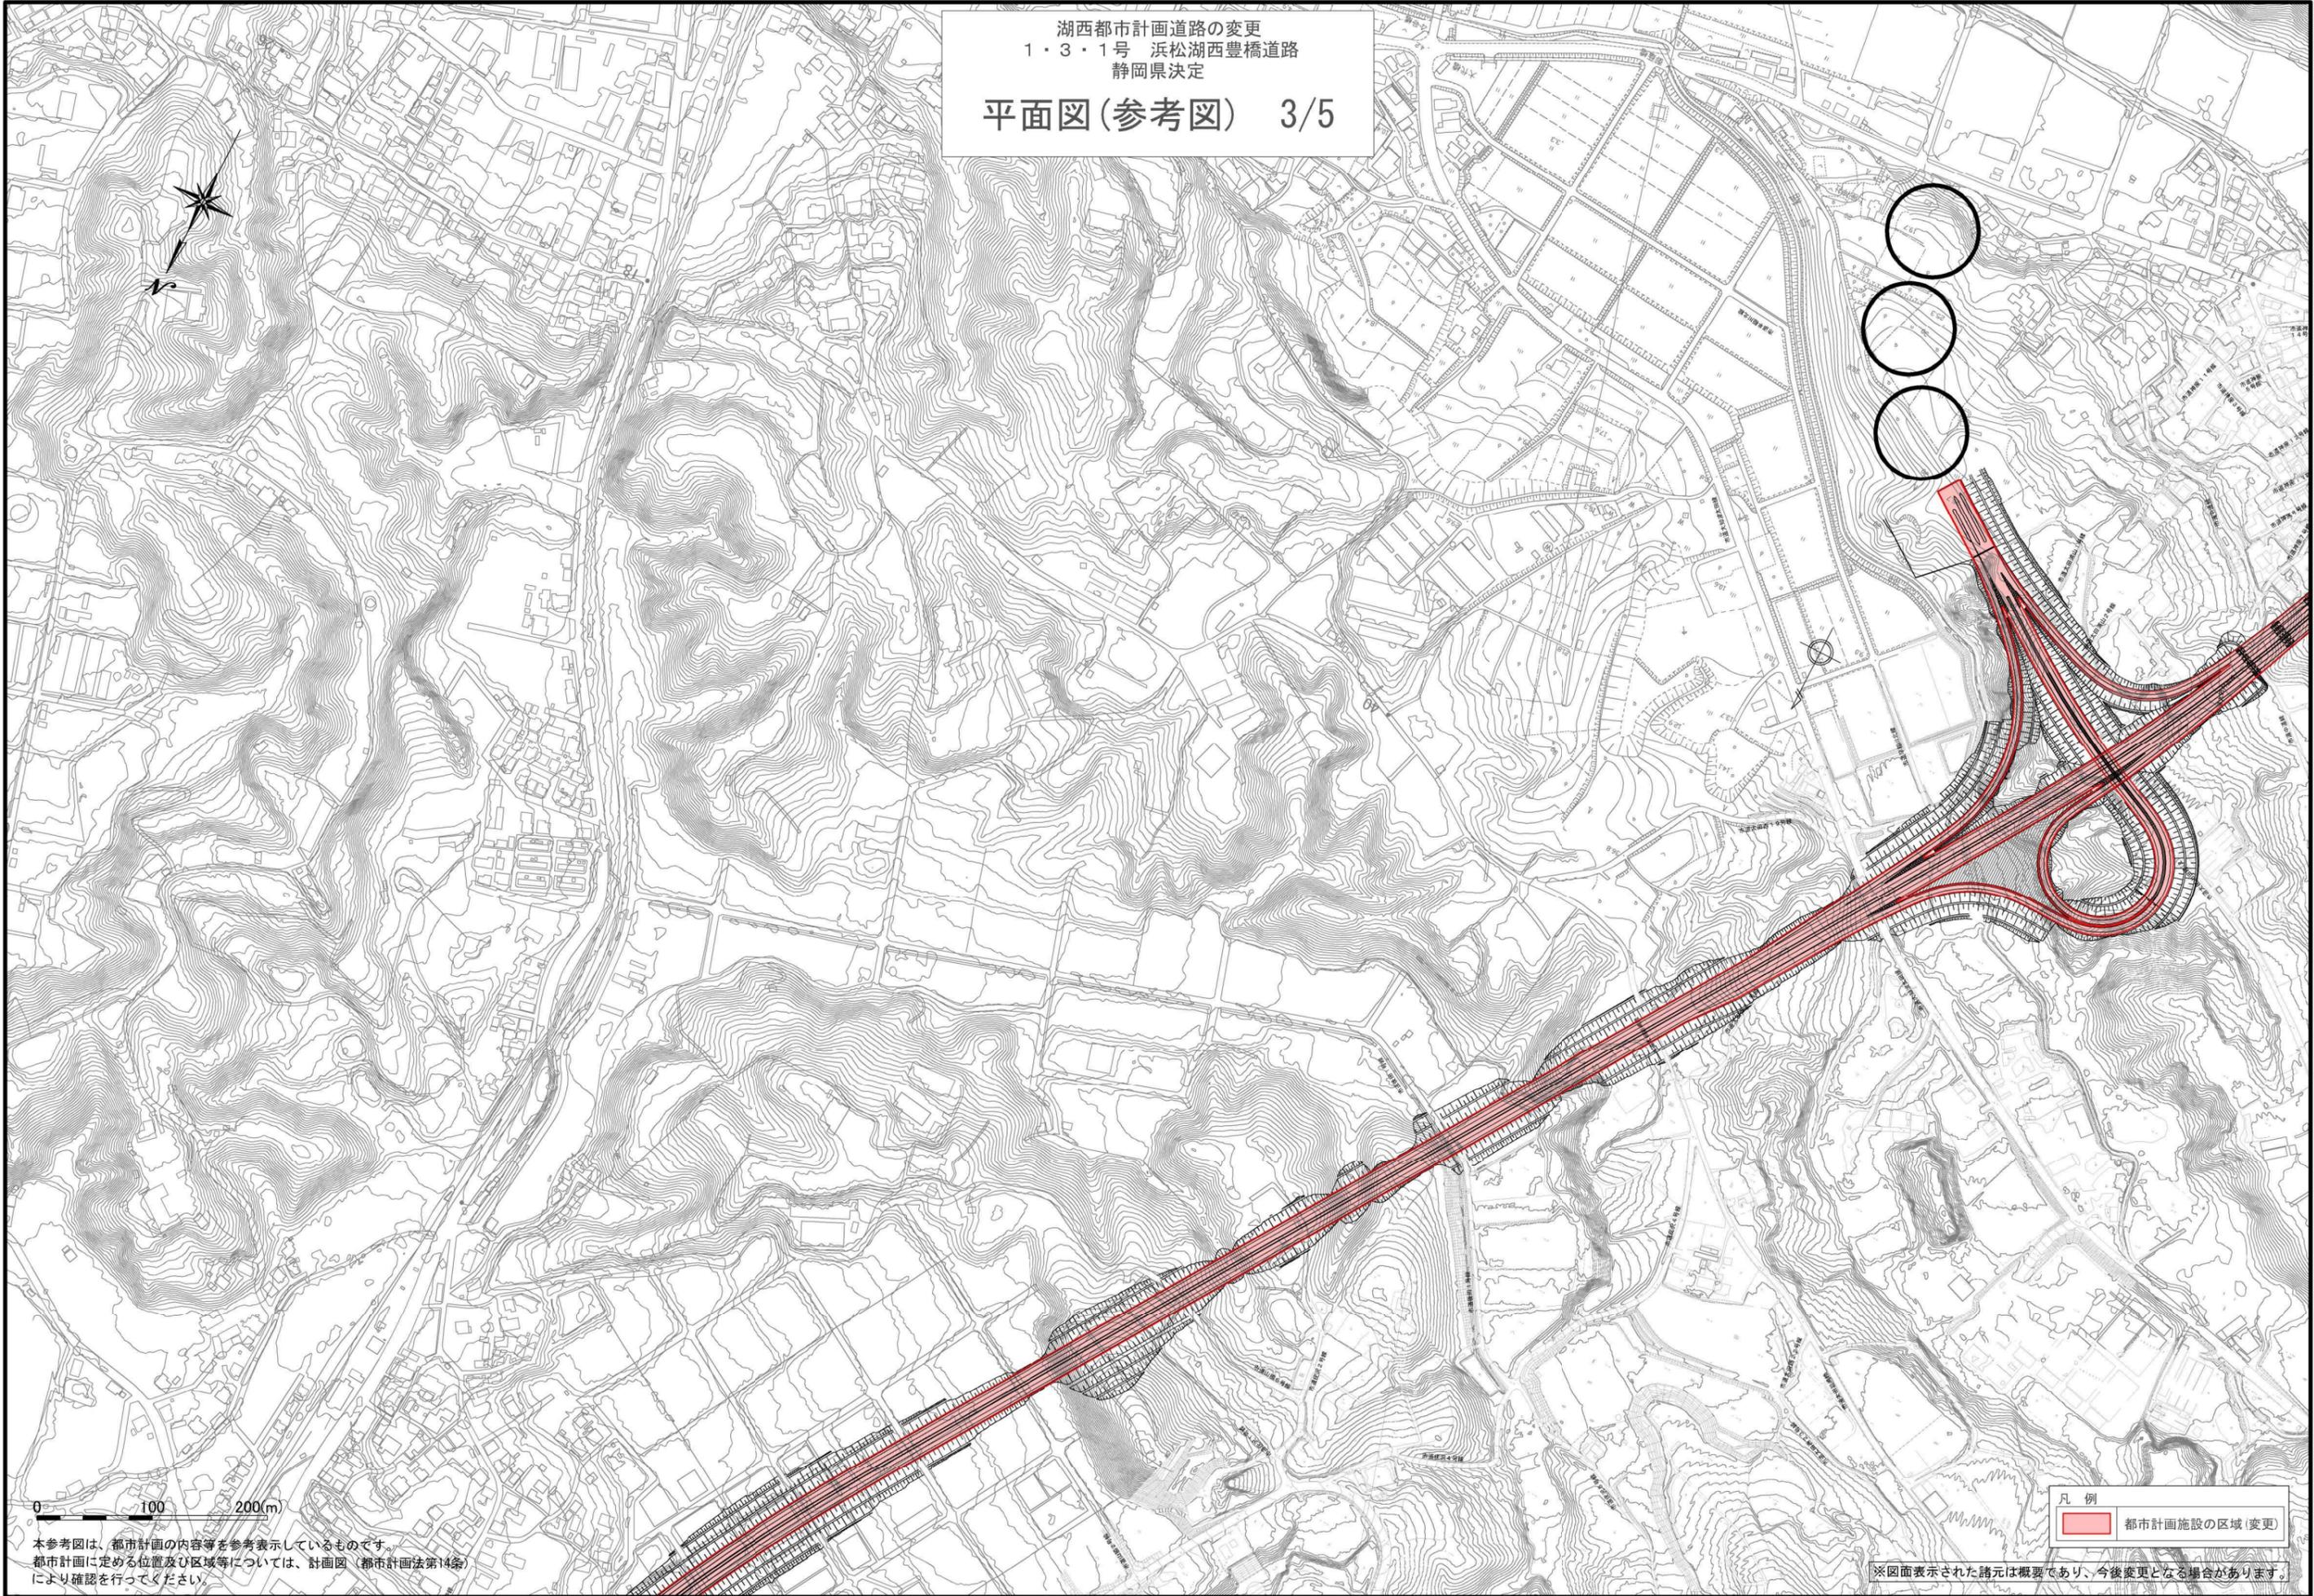


本参考図は、都市計画の内容等を参考表示しているものです。
都市計画に定める位置及び区域等については、計画図（都市計画法第14条）
により確認を行ってください。

凡例
都市計画施設の区域(変更)

※図面表示された諸元は概要であり、今後変更となる場合があります。

湖西都市計画道路の変更
1・3・1号 浜松湖西豊橋道路
静岡県決定
平面図(参考図) 4/5

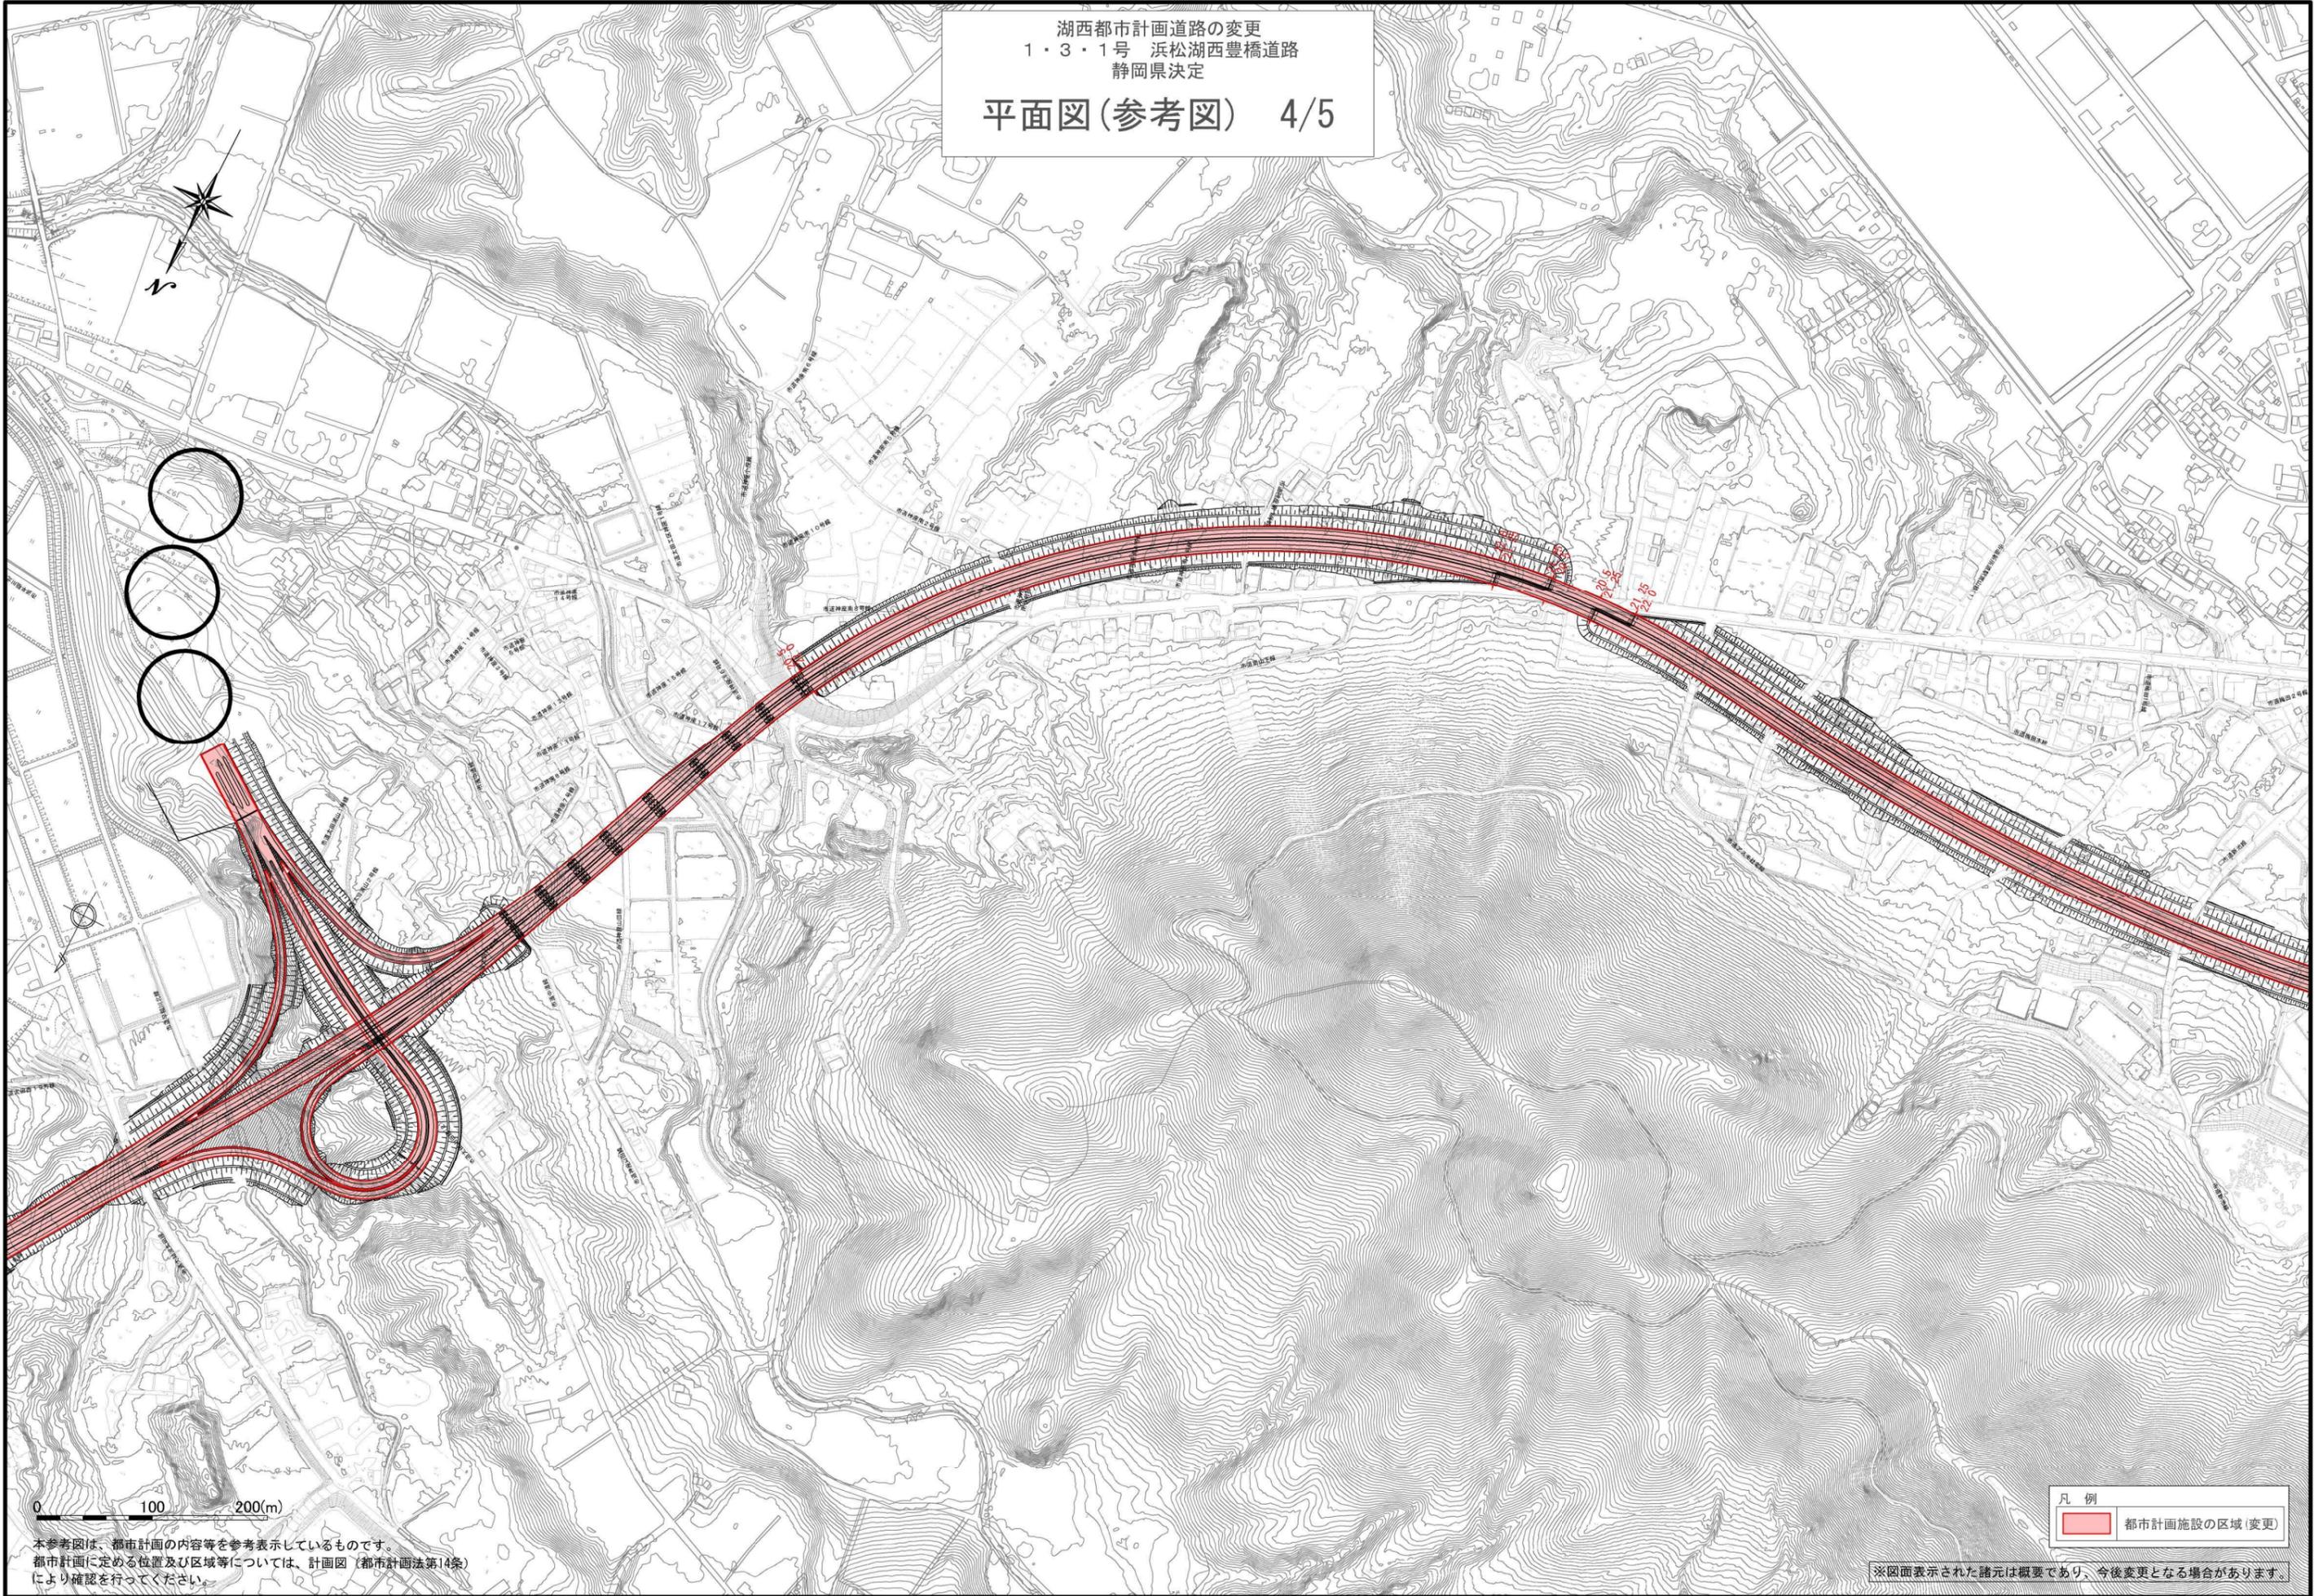


本参考図は、都市計画の内容等を参考表示しているものです。
都市計画に定める位置及び区域等については、計画図(都市計画法第14条)
により確認を行ってください。

凡例
都市計画施設の区域(変更)

※図面表示された諸元は概要であり、今後変更となる場合があります。

湖西都市計画道路の変更
1・3・1号 浜松湖西豊橋道路
静岡県決定
平面図(参考図) 5/5

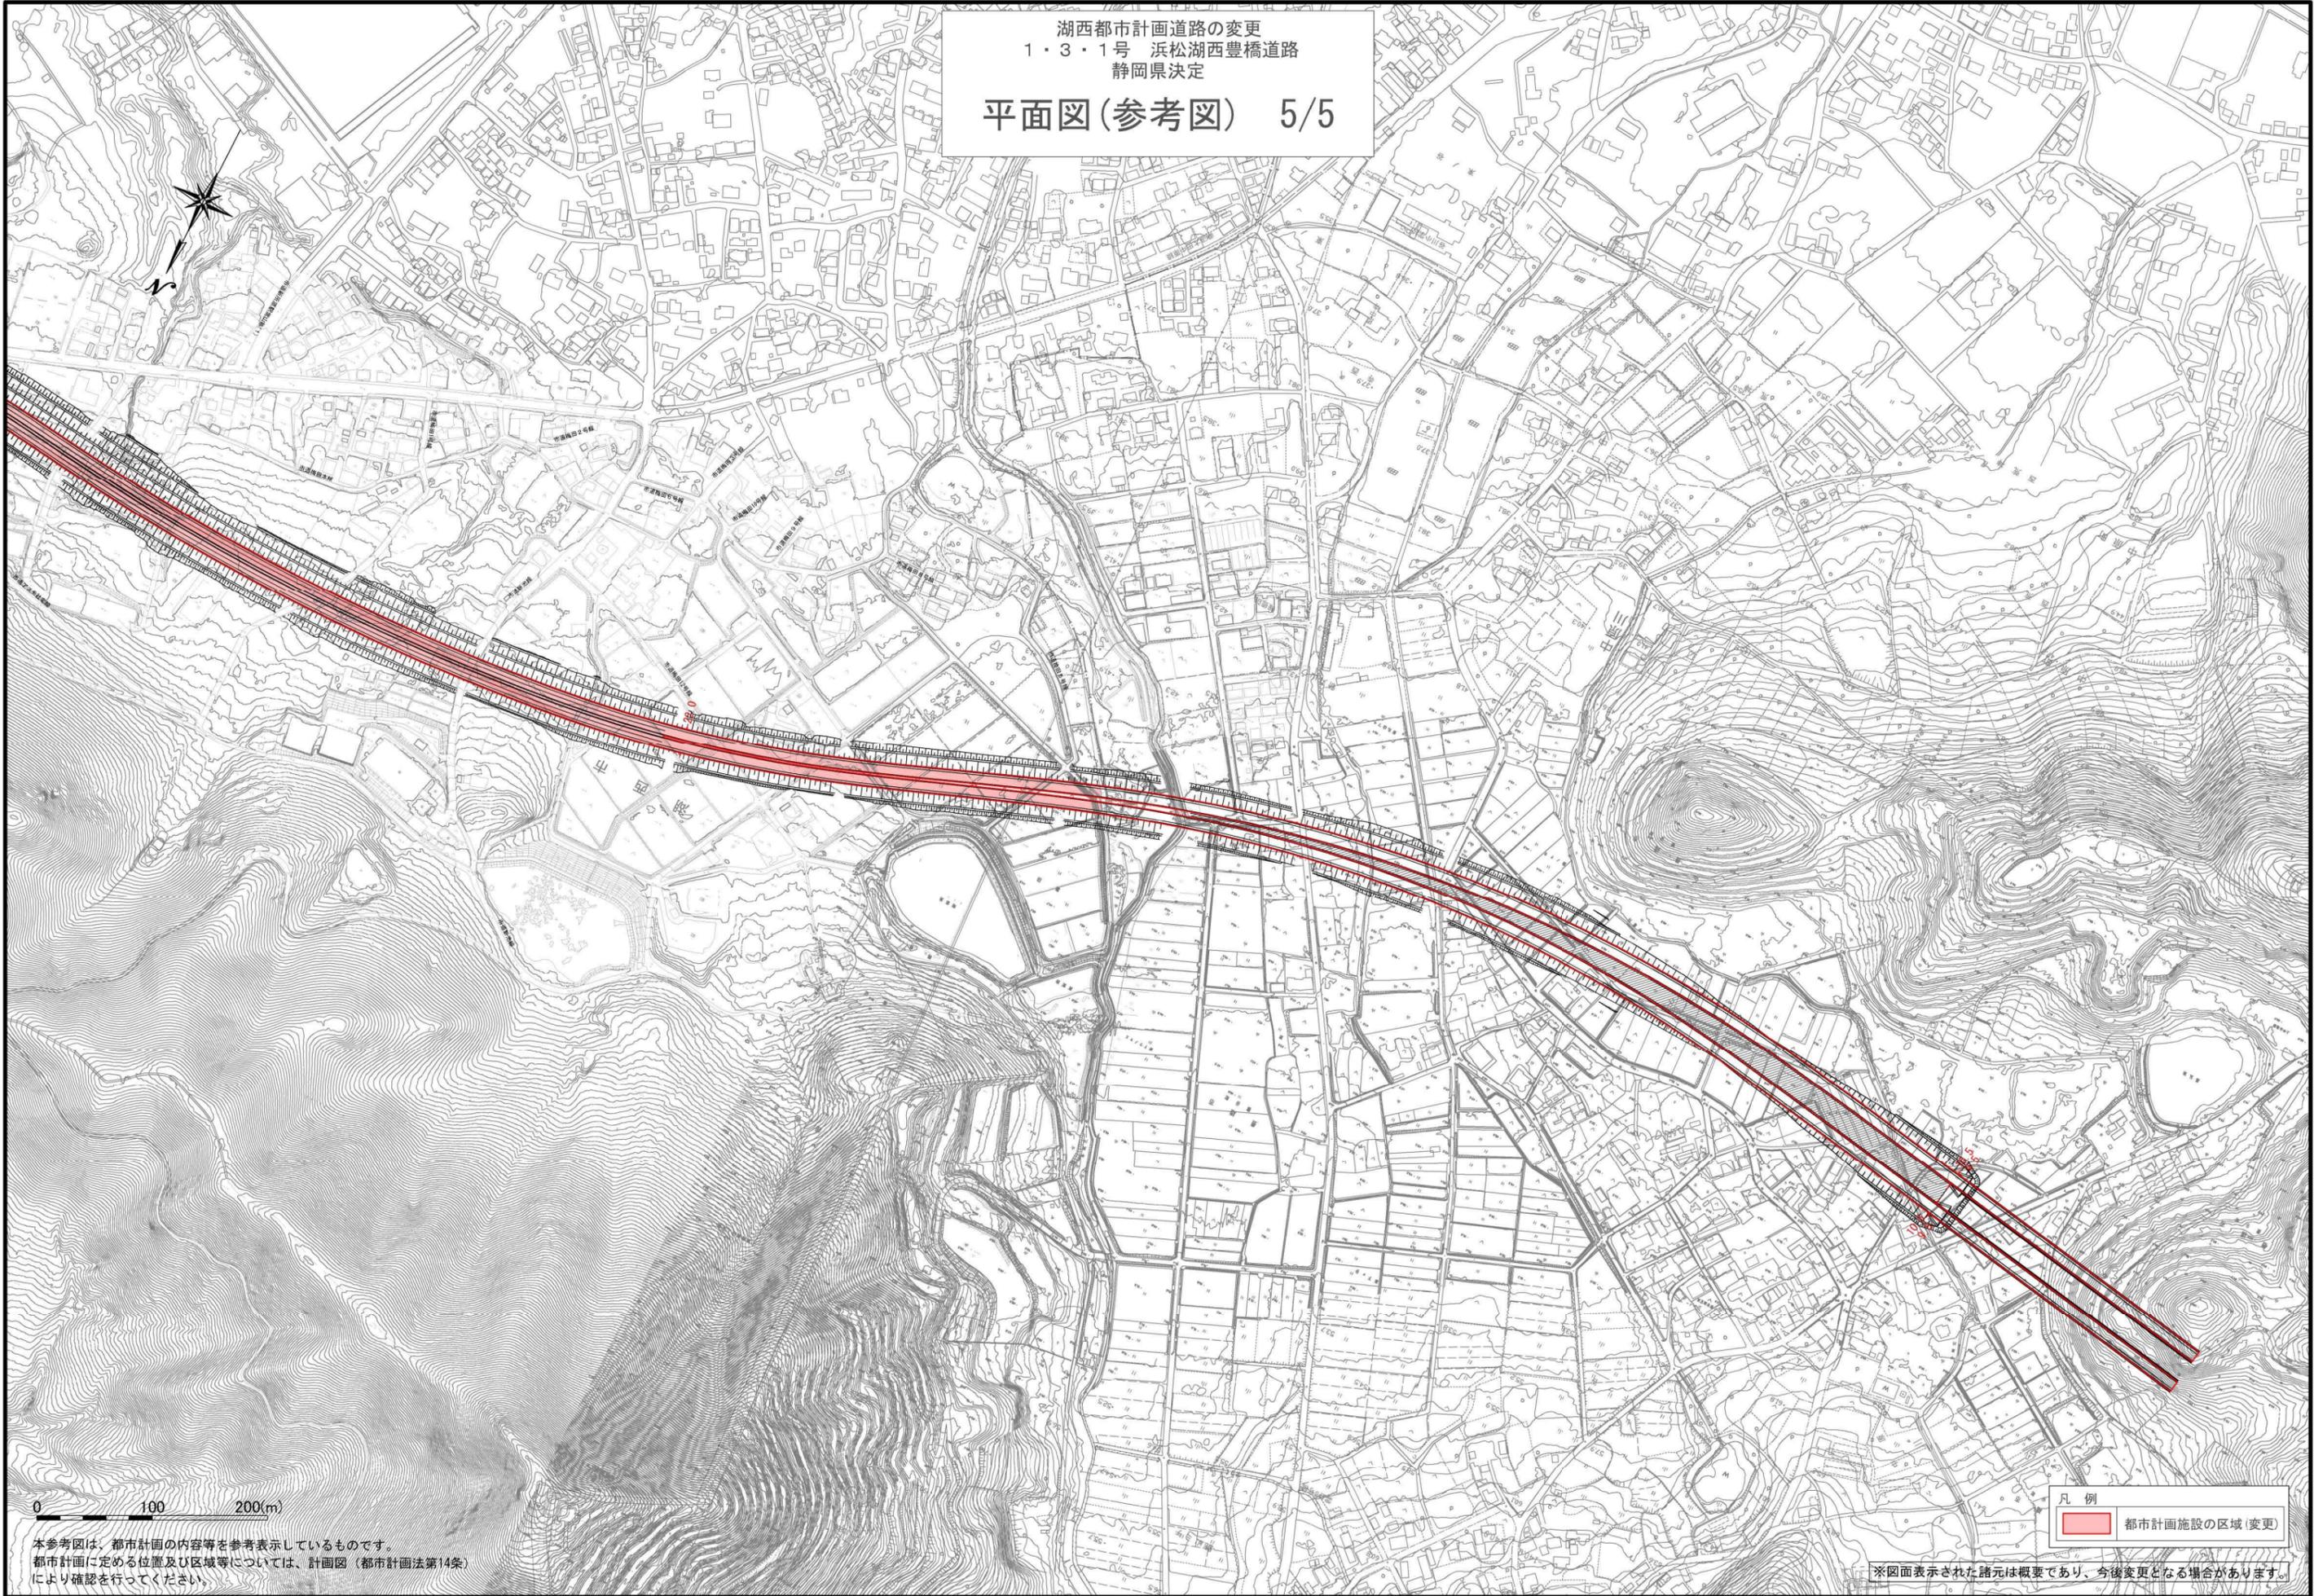

本参考図は、都市計画の内容等を参考表示しているものです。
都市計画に定める位置及び区域等については、計画図（都市計画法第14条）
により確認を行ってください。

※図面表示された諸元は概要であり、今後変更となる場合があります。