


施設平面図






令和8年度 静岡県総合教育センター施設等管理業務委託

配置図

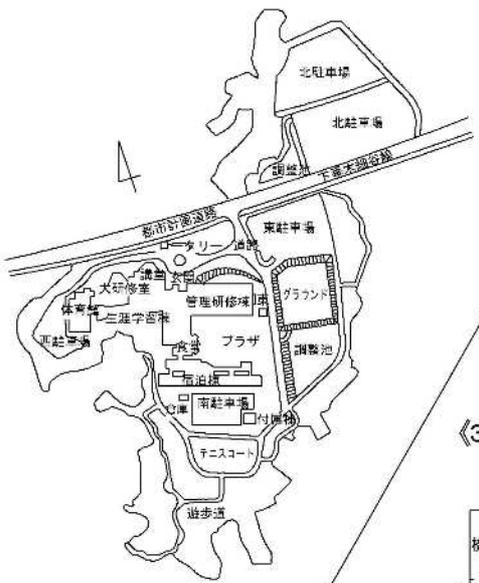


平面図


【管理研修棟】

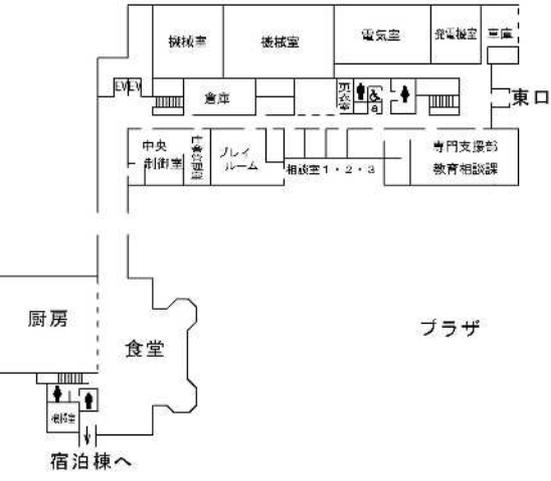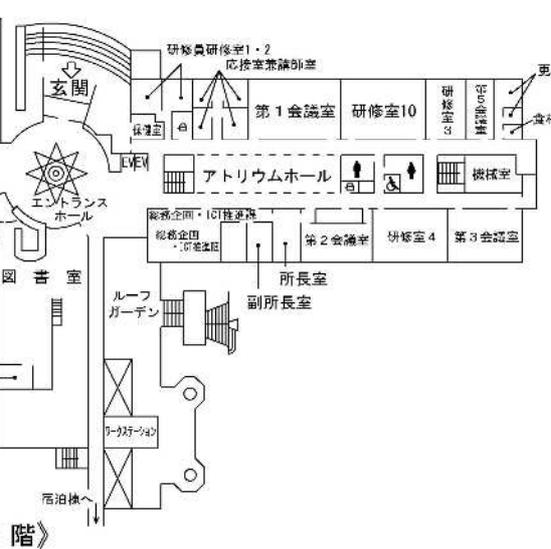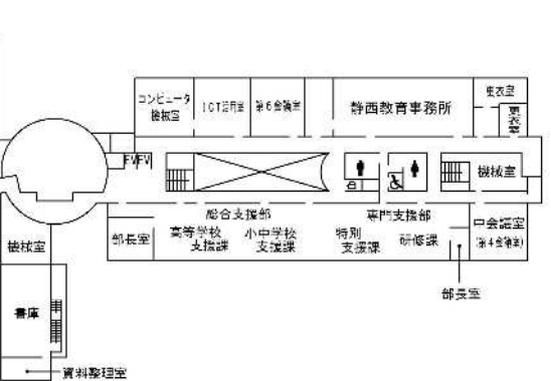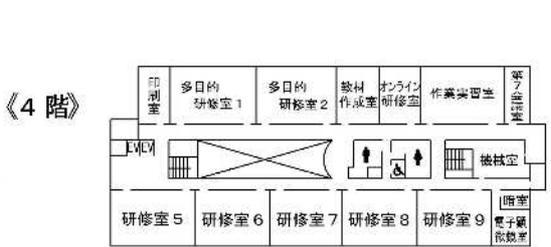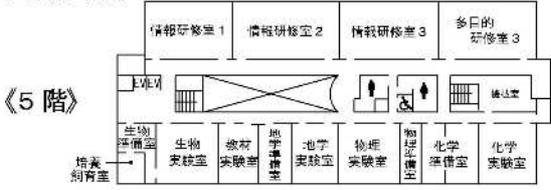


【生涯学習棟】

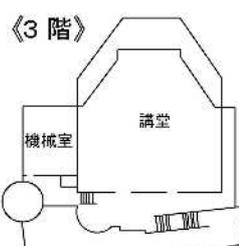

【付属棟】

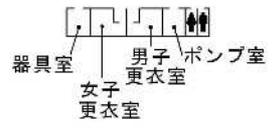


【宿泊棟】

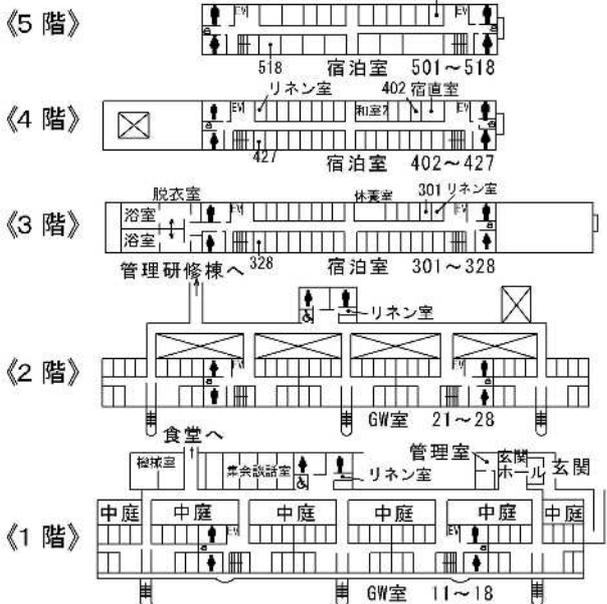

配置図

令和8年度 静岡県総合教育センター施設等管理業務委託

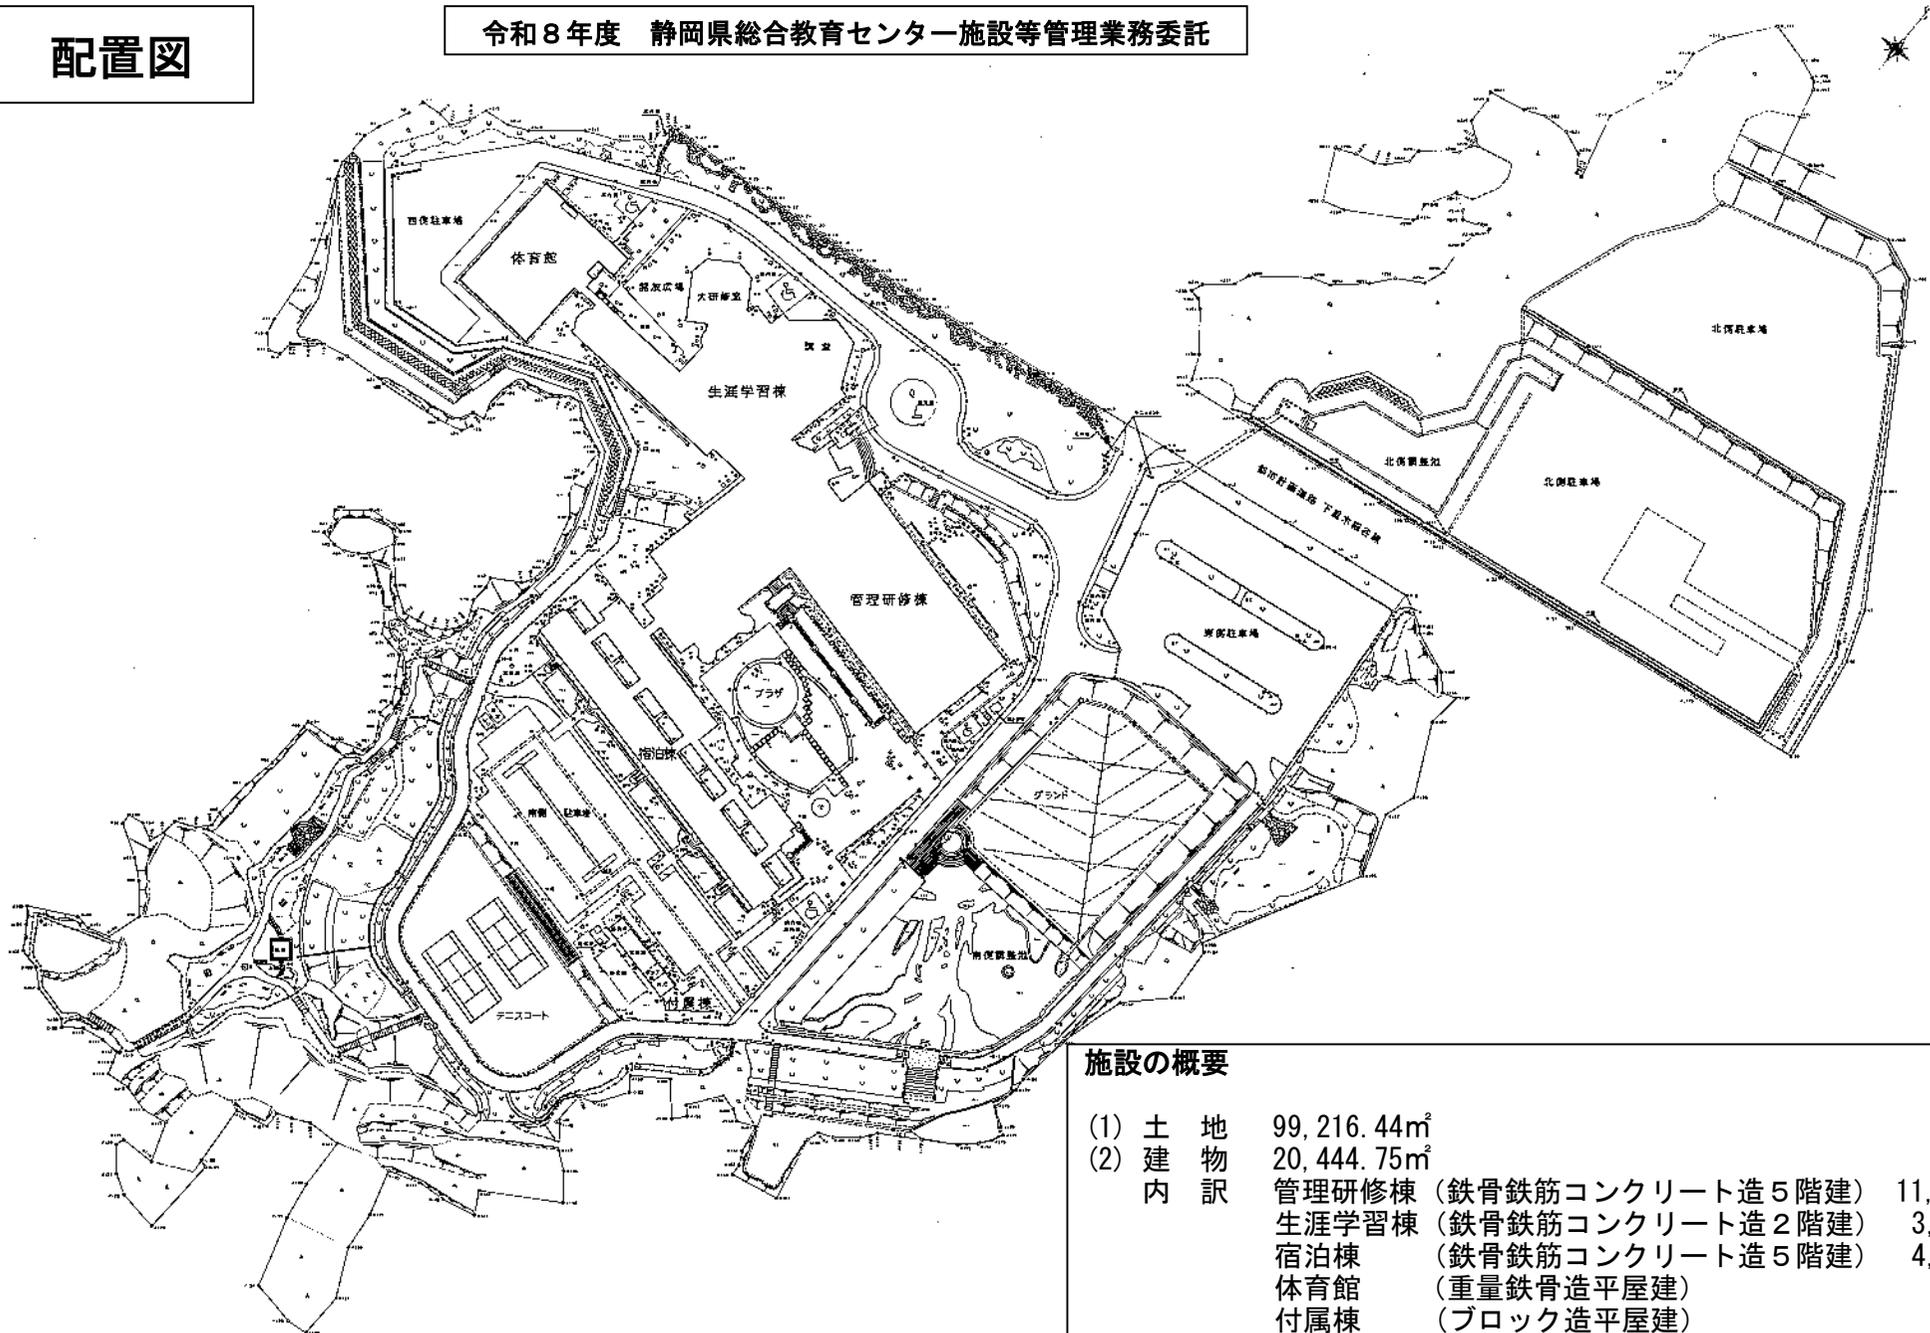

施設の概要

(1) 土地	99,216.44 ^{m²}	
(2) 建物	20,444.75 ^{m²}	
内訳	管理研修棟 (鉄骨鉄筋コンクリート造5階建)	11,684.32 ^{m²}
	生涯学習棟 (鉄骨鉄筋コンクリート造2階建)	3,159.51 ^{m²}
	宿泊棟 (鉄骨鉄筋コンクリート造5階建)	4,505.03 ^{m²}
	体育館 (重量鉄骨造平屋建)	921.07 ^{m²}
	附属棟 (ブロック造平屋建)	118.30 ^{m²}
	倉庫 (軽量鉄骨造)	56.52 ^{m²}