



ステップ (1) : 【新築】大動物等回り外構工事 (Ⅲ期10月) 【改修】大動物係留棟 土間工事 (Ⅲ期10月)

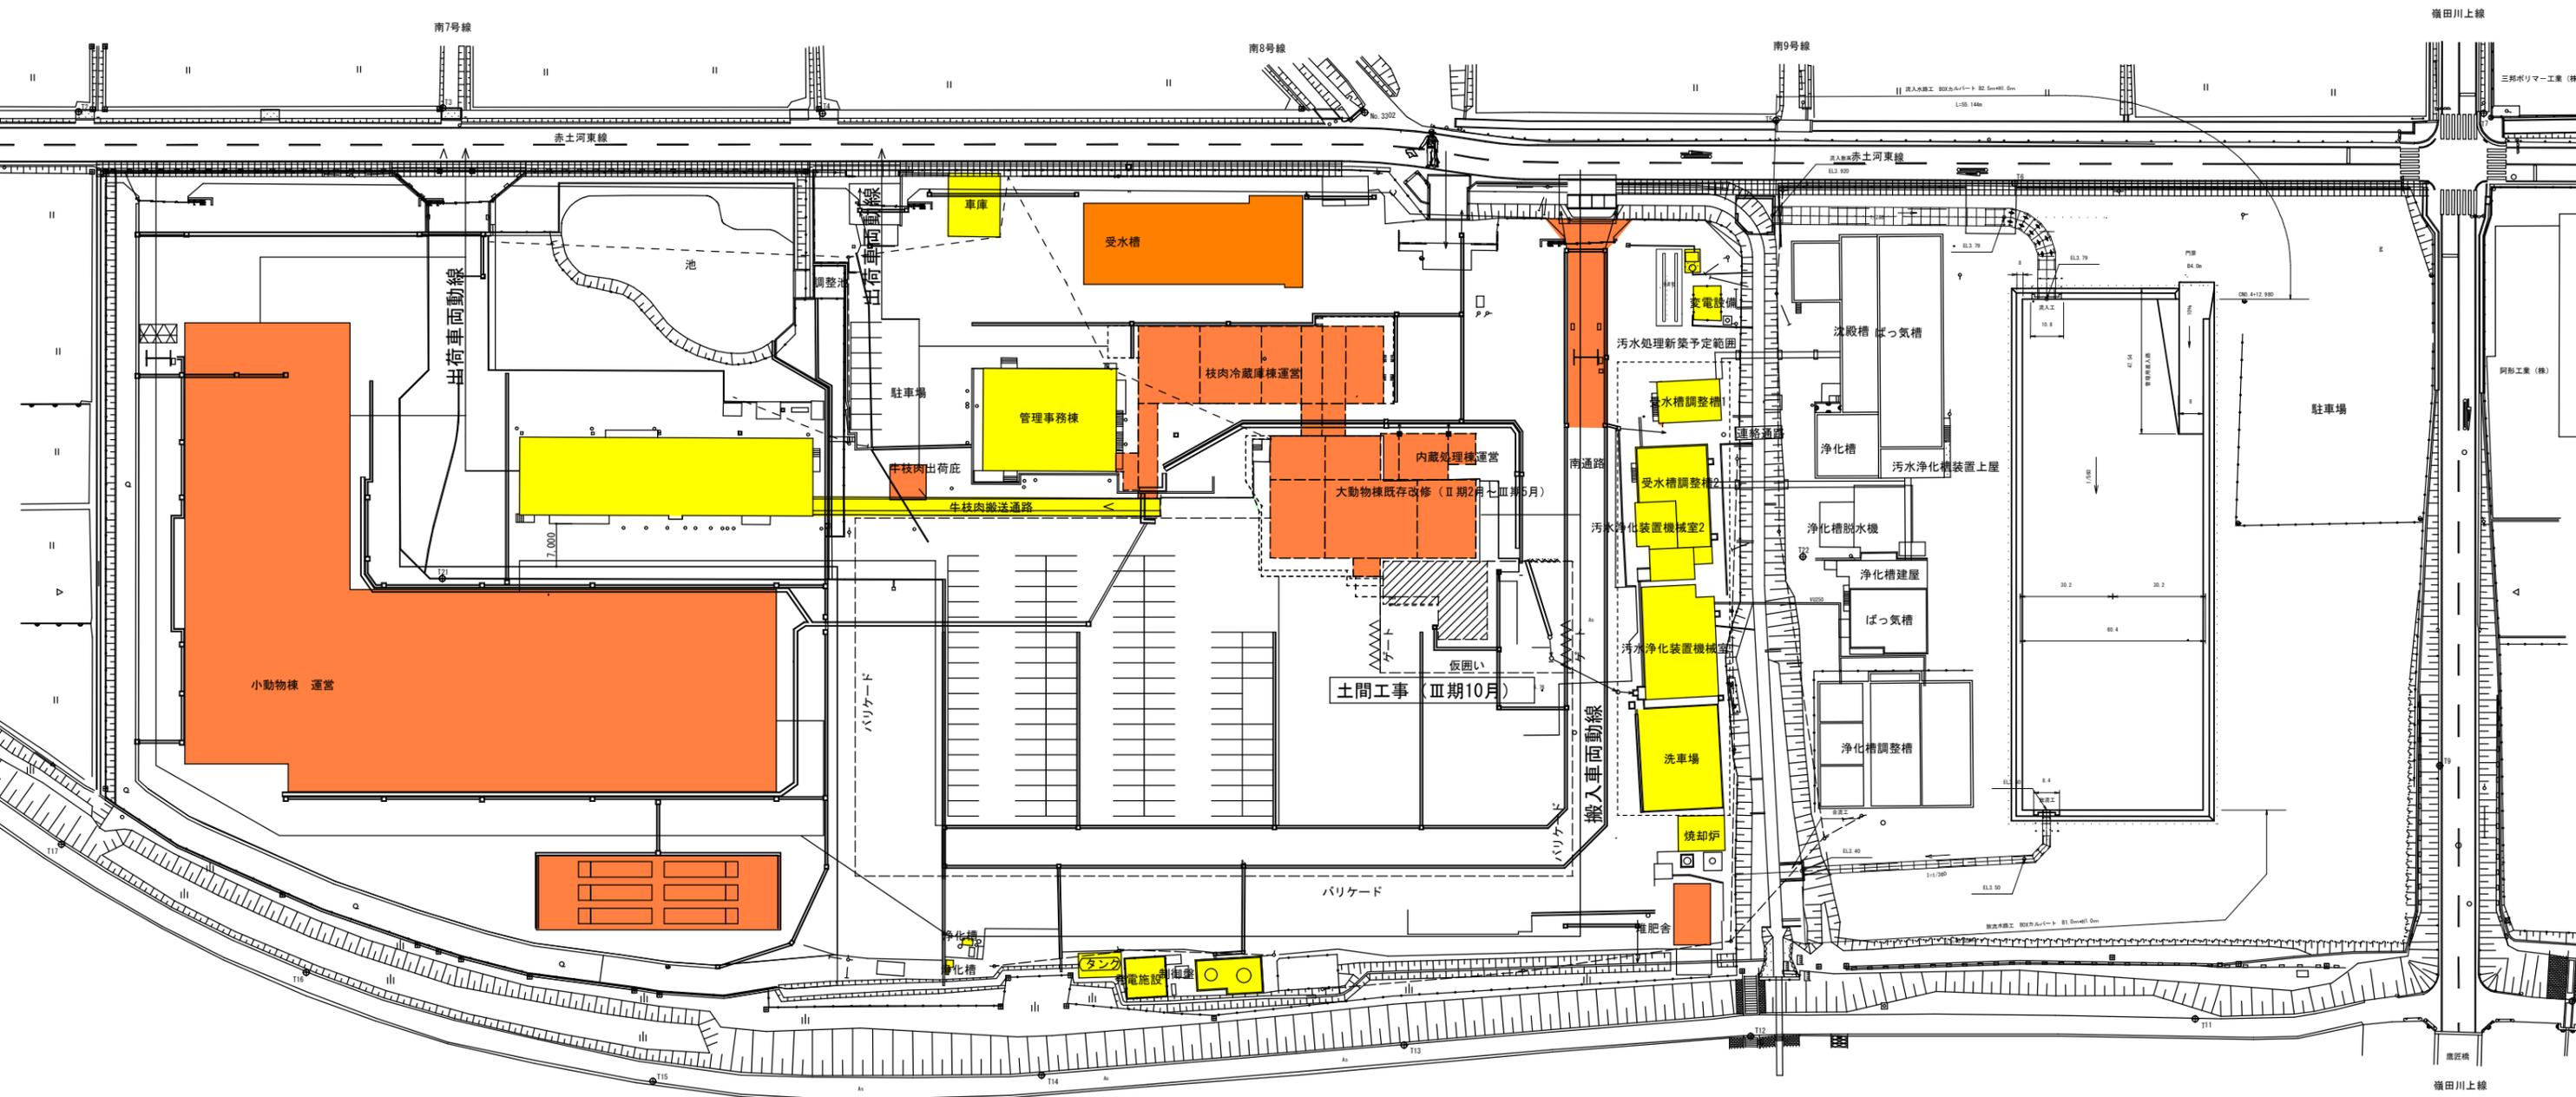

凡例

-  該当建物
-  新設建物
-  該当時期客先使用建物
-  架空線撤去・移設
-  架空線既存のまま
-  仮囲い


ステップ (2) : 【新築】大動物等回り外構工事 (Ⅲ期11月) 【改修】大動物係留棟 建方工事 (Ⅲ期11月)

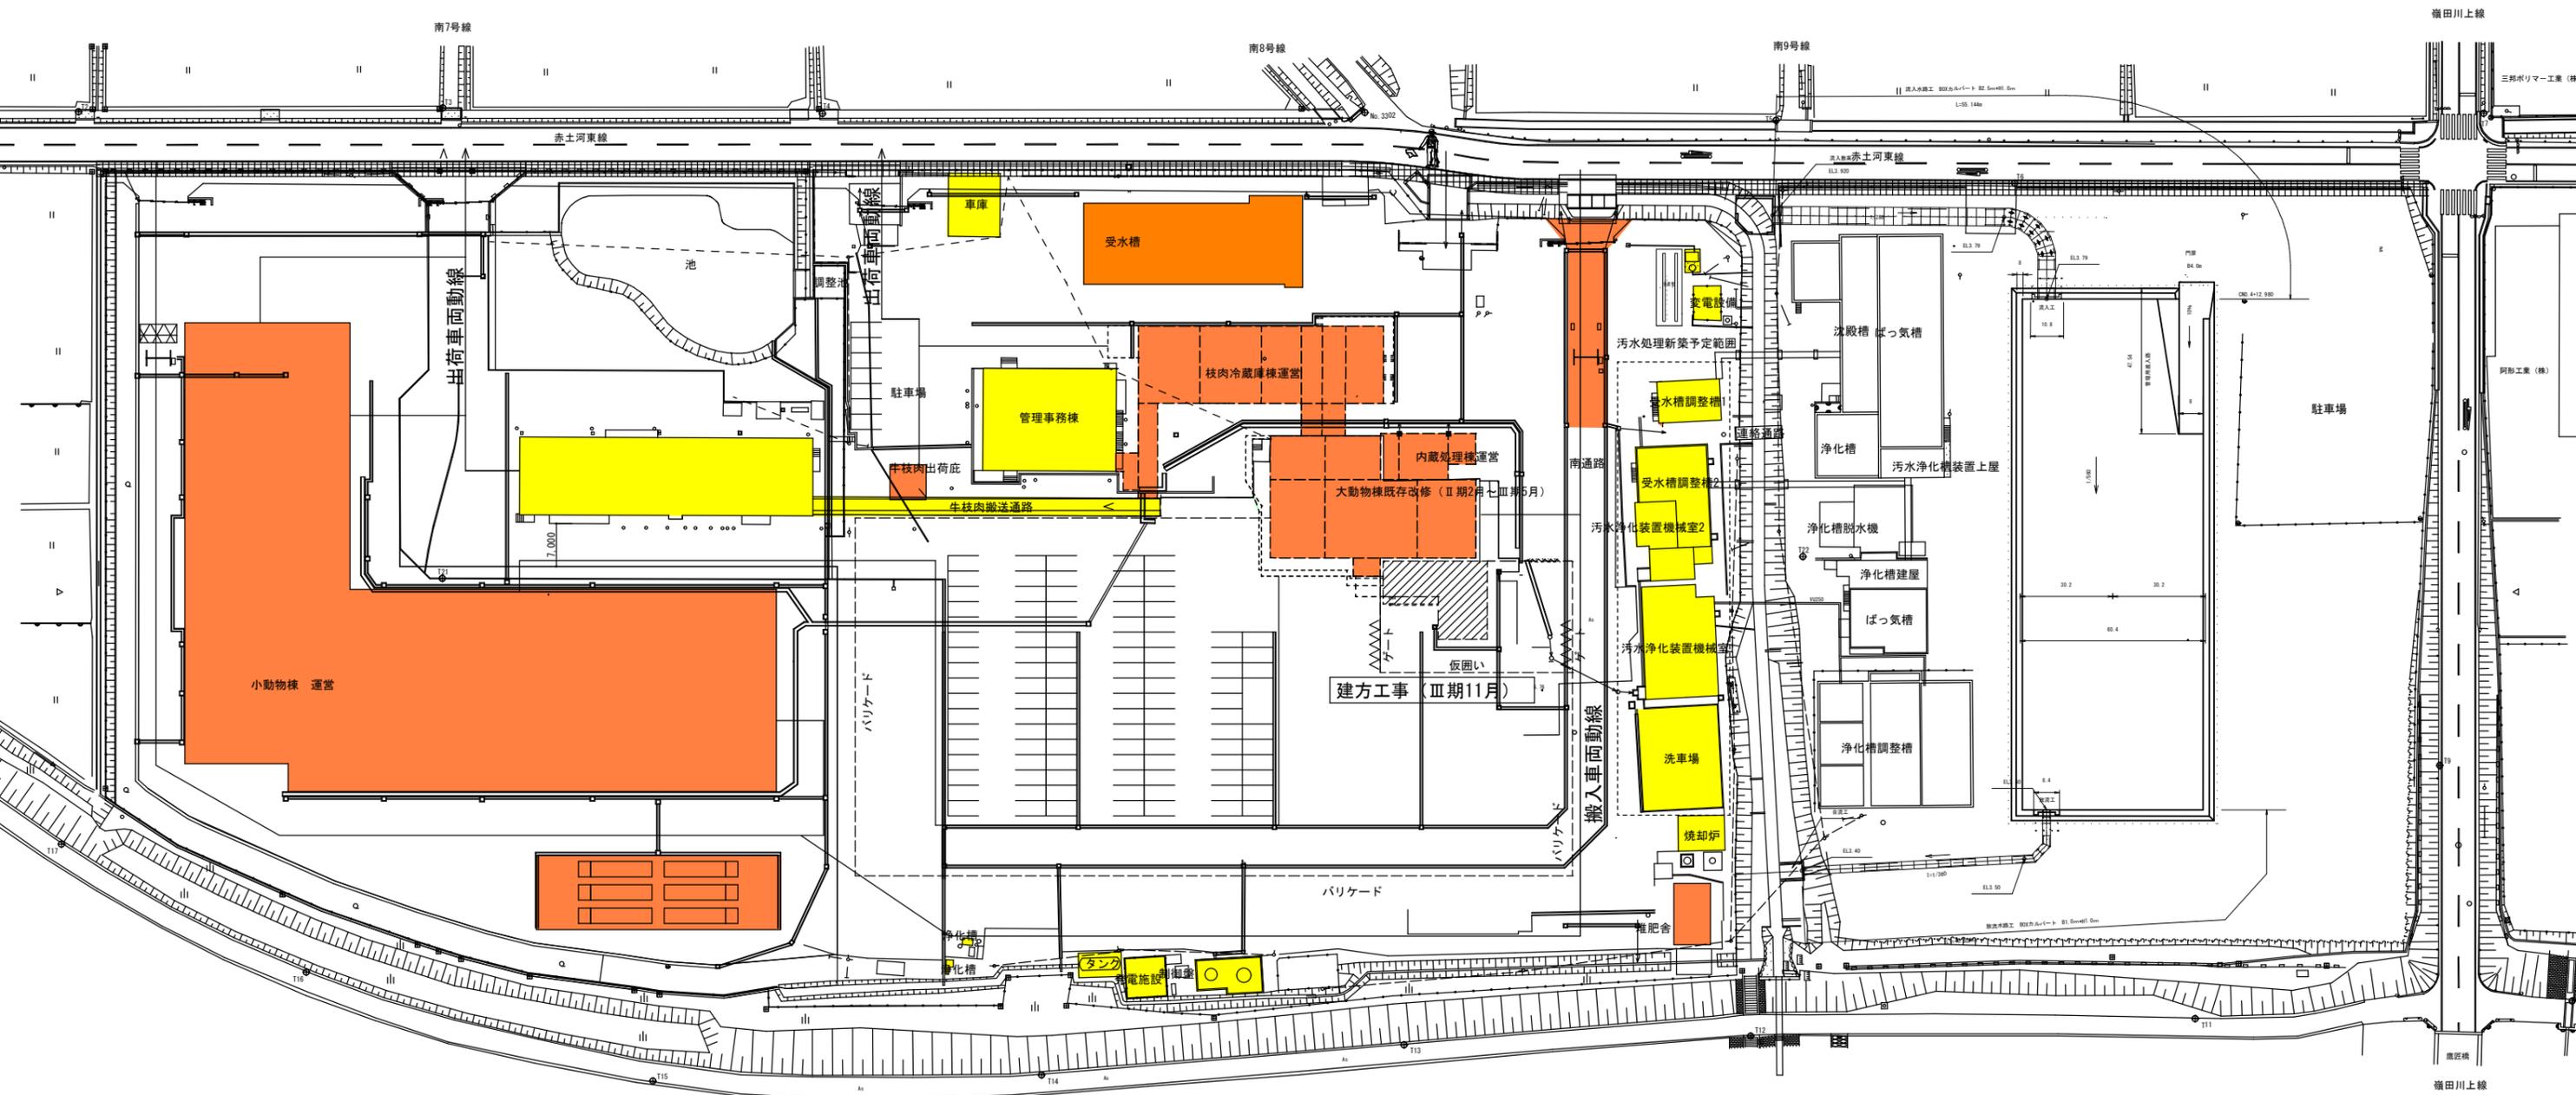

凡例

-  該当建物
-  新設建物
-  該当時期客先使用建物
-  架空線撤去・移設
-  架空線既存のまま
-  仮囲い

ステップ (3) : 【新築】大動物等回り外構工事 (Ⅲ期12月) 【改修】大動物係留棟 屋根・外装工事 (Ⅲ期12月)

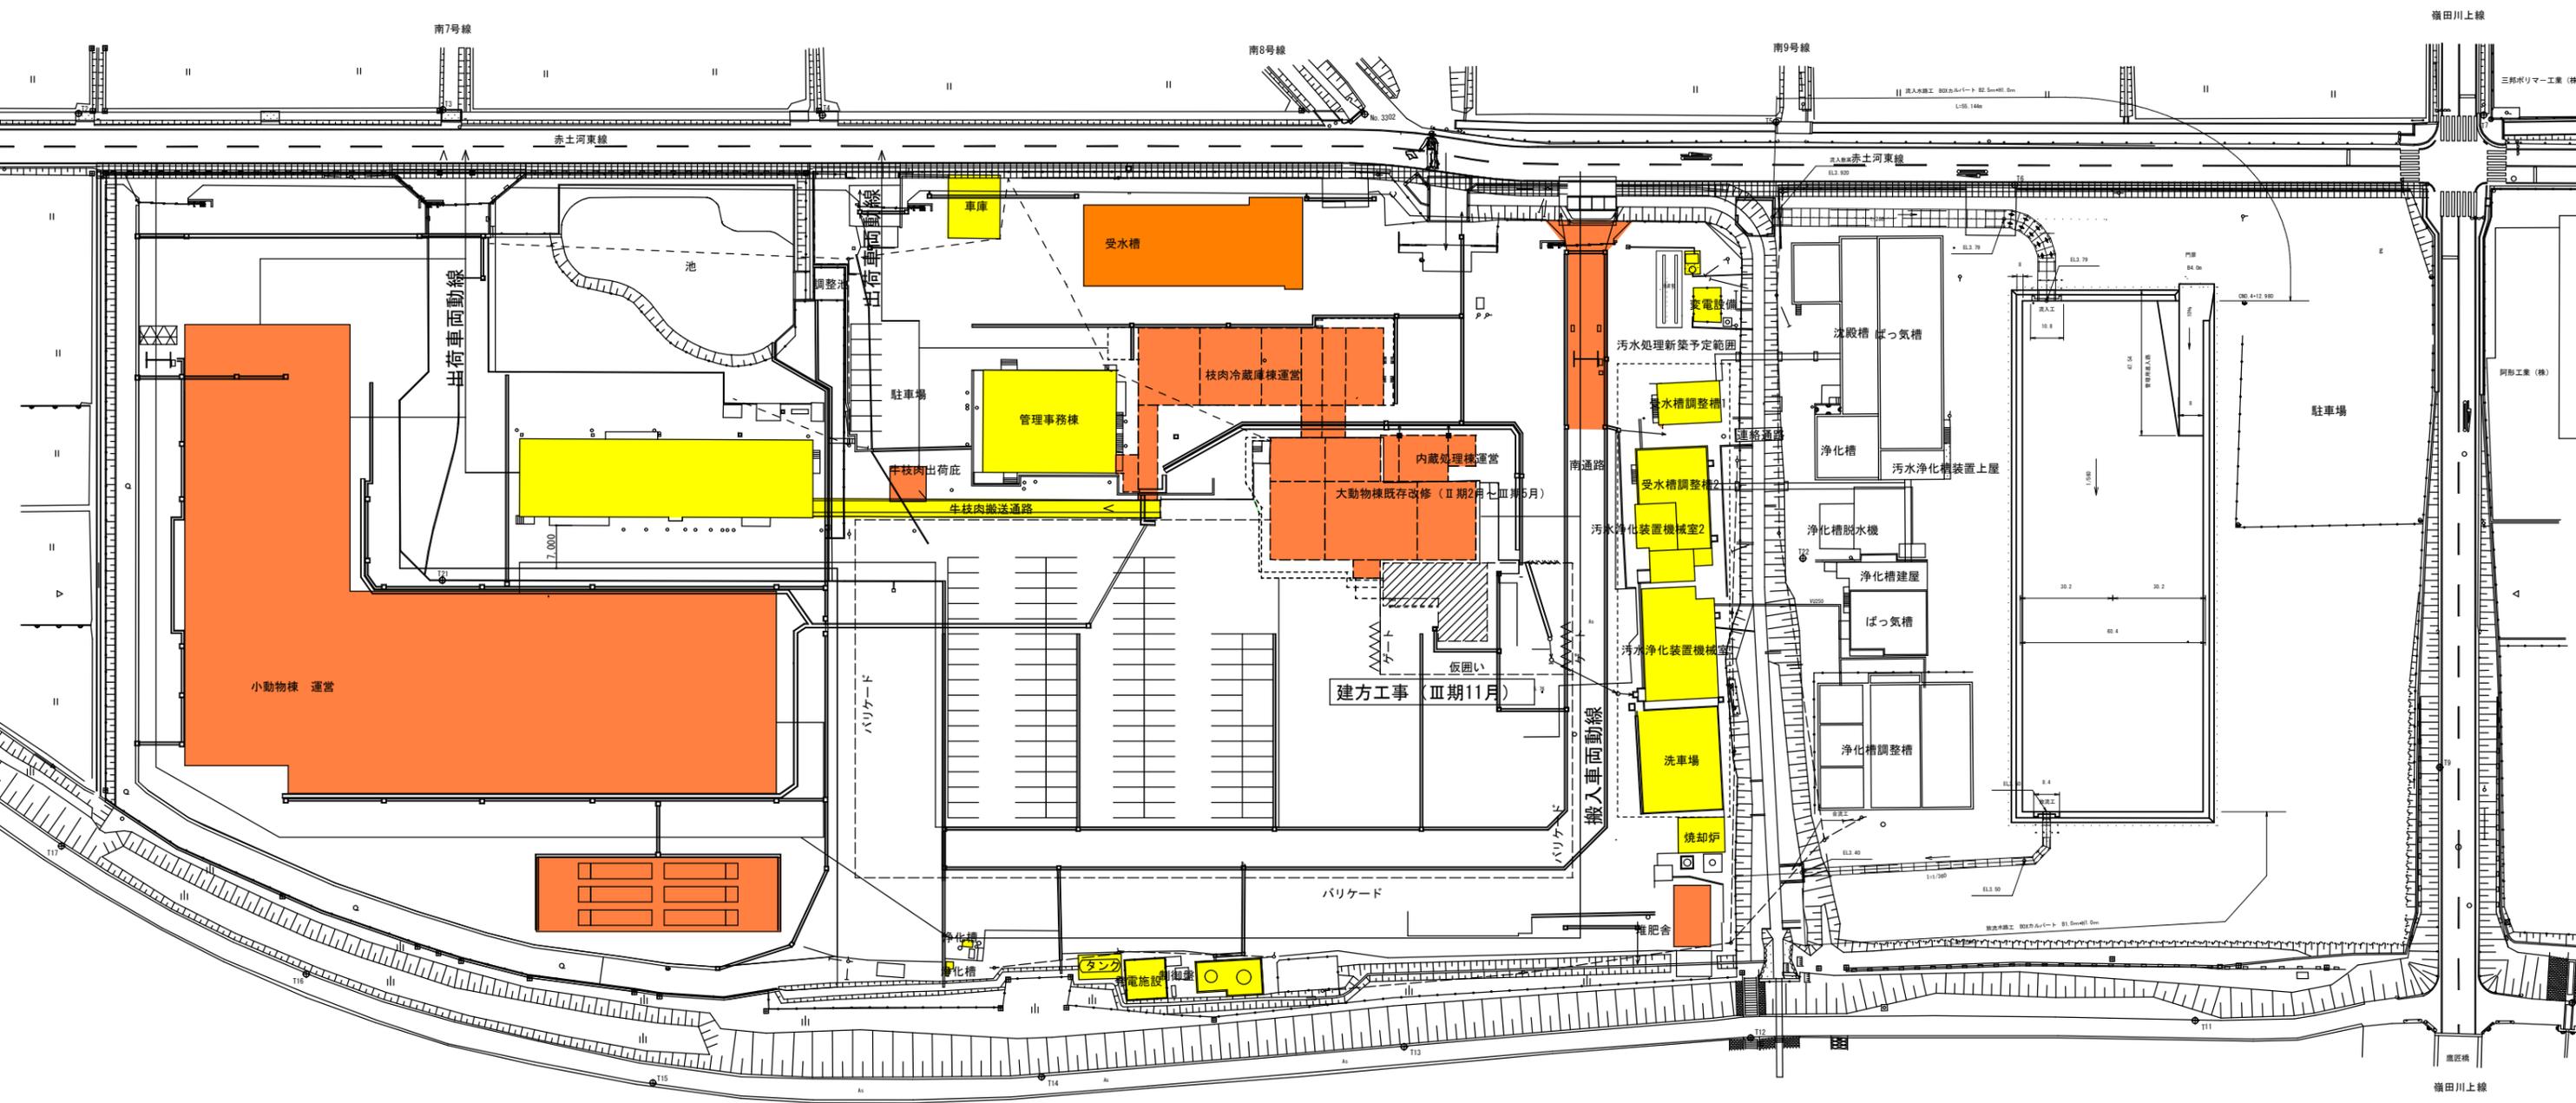

- 凡例
- 該当建物
 - 新設建物
 - 該当時期客先使用建物
 - 架空線撤去・移設
 - 架空線既存のまま
 - 仮囲い

