


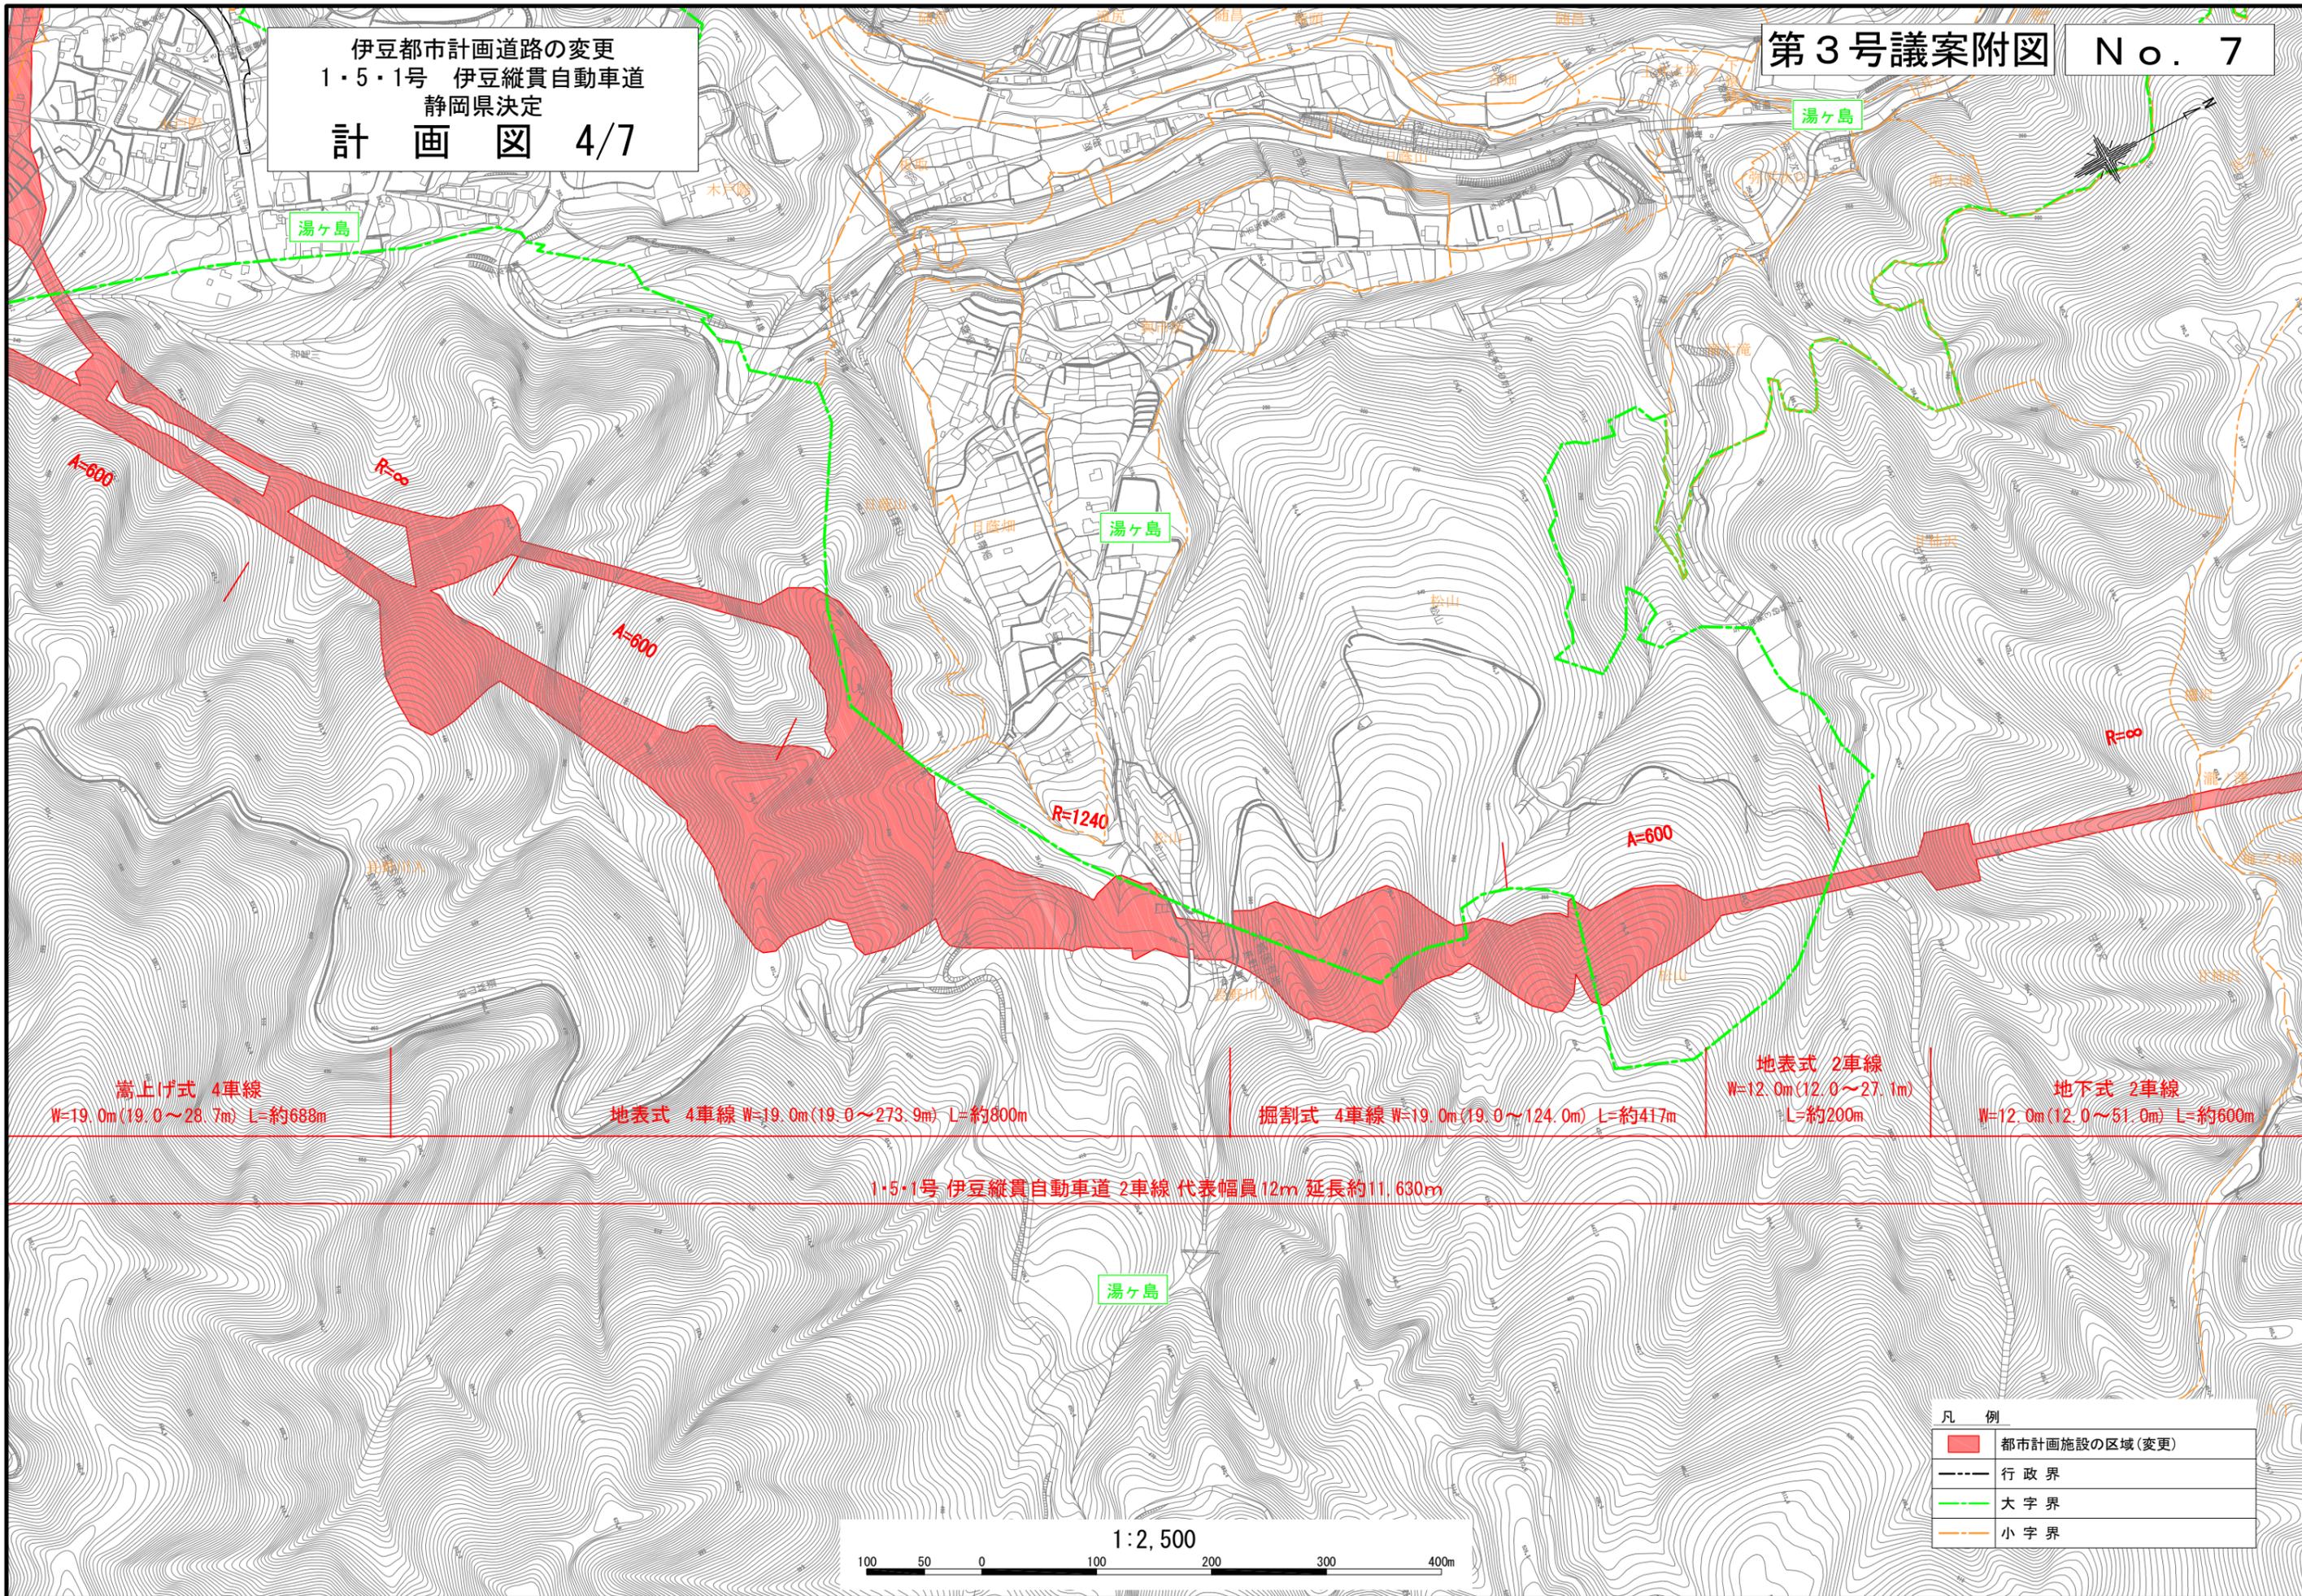

伊豆都市計画道路の変更  
 1・5・1号 伊豆縦貫自動車道  
 静岡県決定  
 計 画 図 4/7

第3号議案附図 No. 7



嵩上げ式 4車線  
 W=19.0m(19.0~28.7m) L=約688m


地表式 4車線 W=19.0m(19.0~273.9m) L=約800m

掘割式 4車線 W=19.0m(19.0~124.0m) L=約417m


地表式 2車線  
 W=12.0m(12.0~27.1m)  
 L=約200m

地下式 2車線  
 W=12.0m(12.0~51.0m) L=約600m

1・5・1号 伊豆縦貫自動車道 2車線 代表幅員12m 延長約11,630m

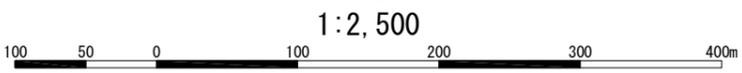

凡 例	
<span style="display:inline-block; width:10px; height:10px; background-color:red; border:1px solid black;"></span>	都市計画施設の区域(変更)
<span style="display:inline-block; width:10px; border-bottom:1px dashed black;"></span>	行政界
<span style="display:inline-block; width:10px; border-bottom:1px dashed green;"></span>	大字界
<span style="display:inline-block; width:10px; border-bottom:1px dashed orange;"></span>	小字界

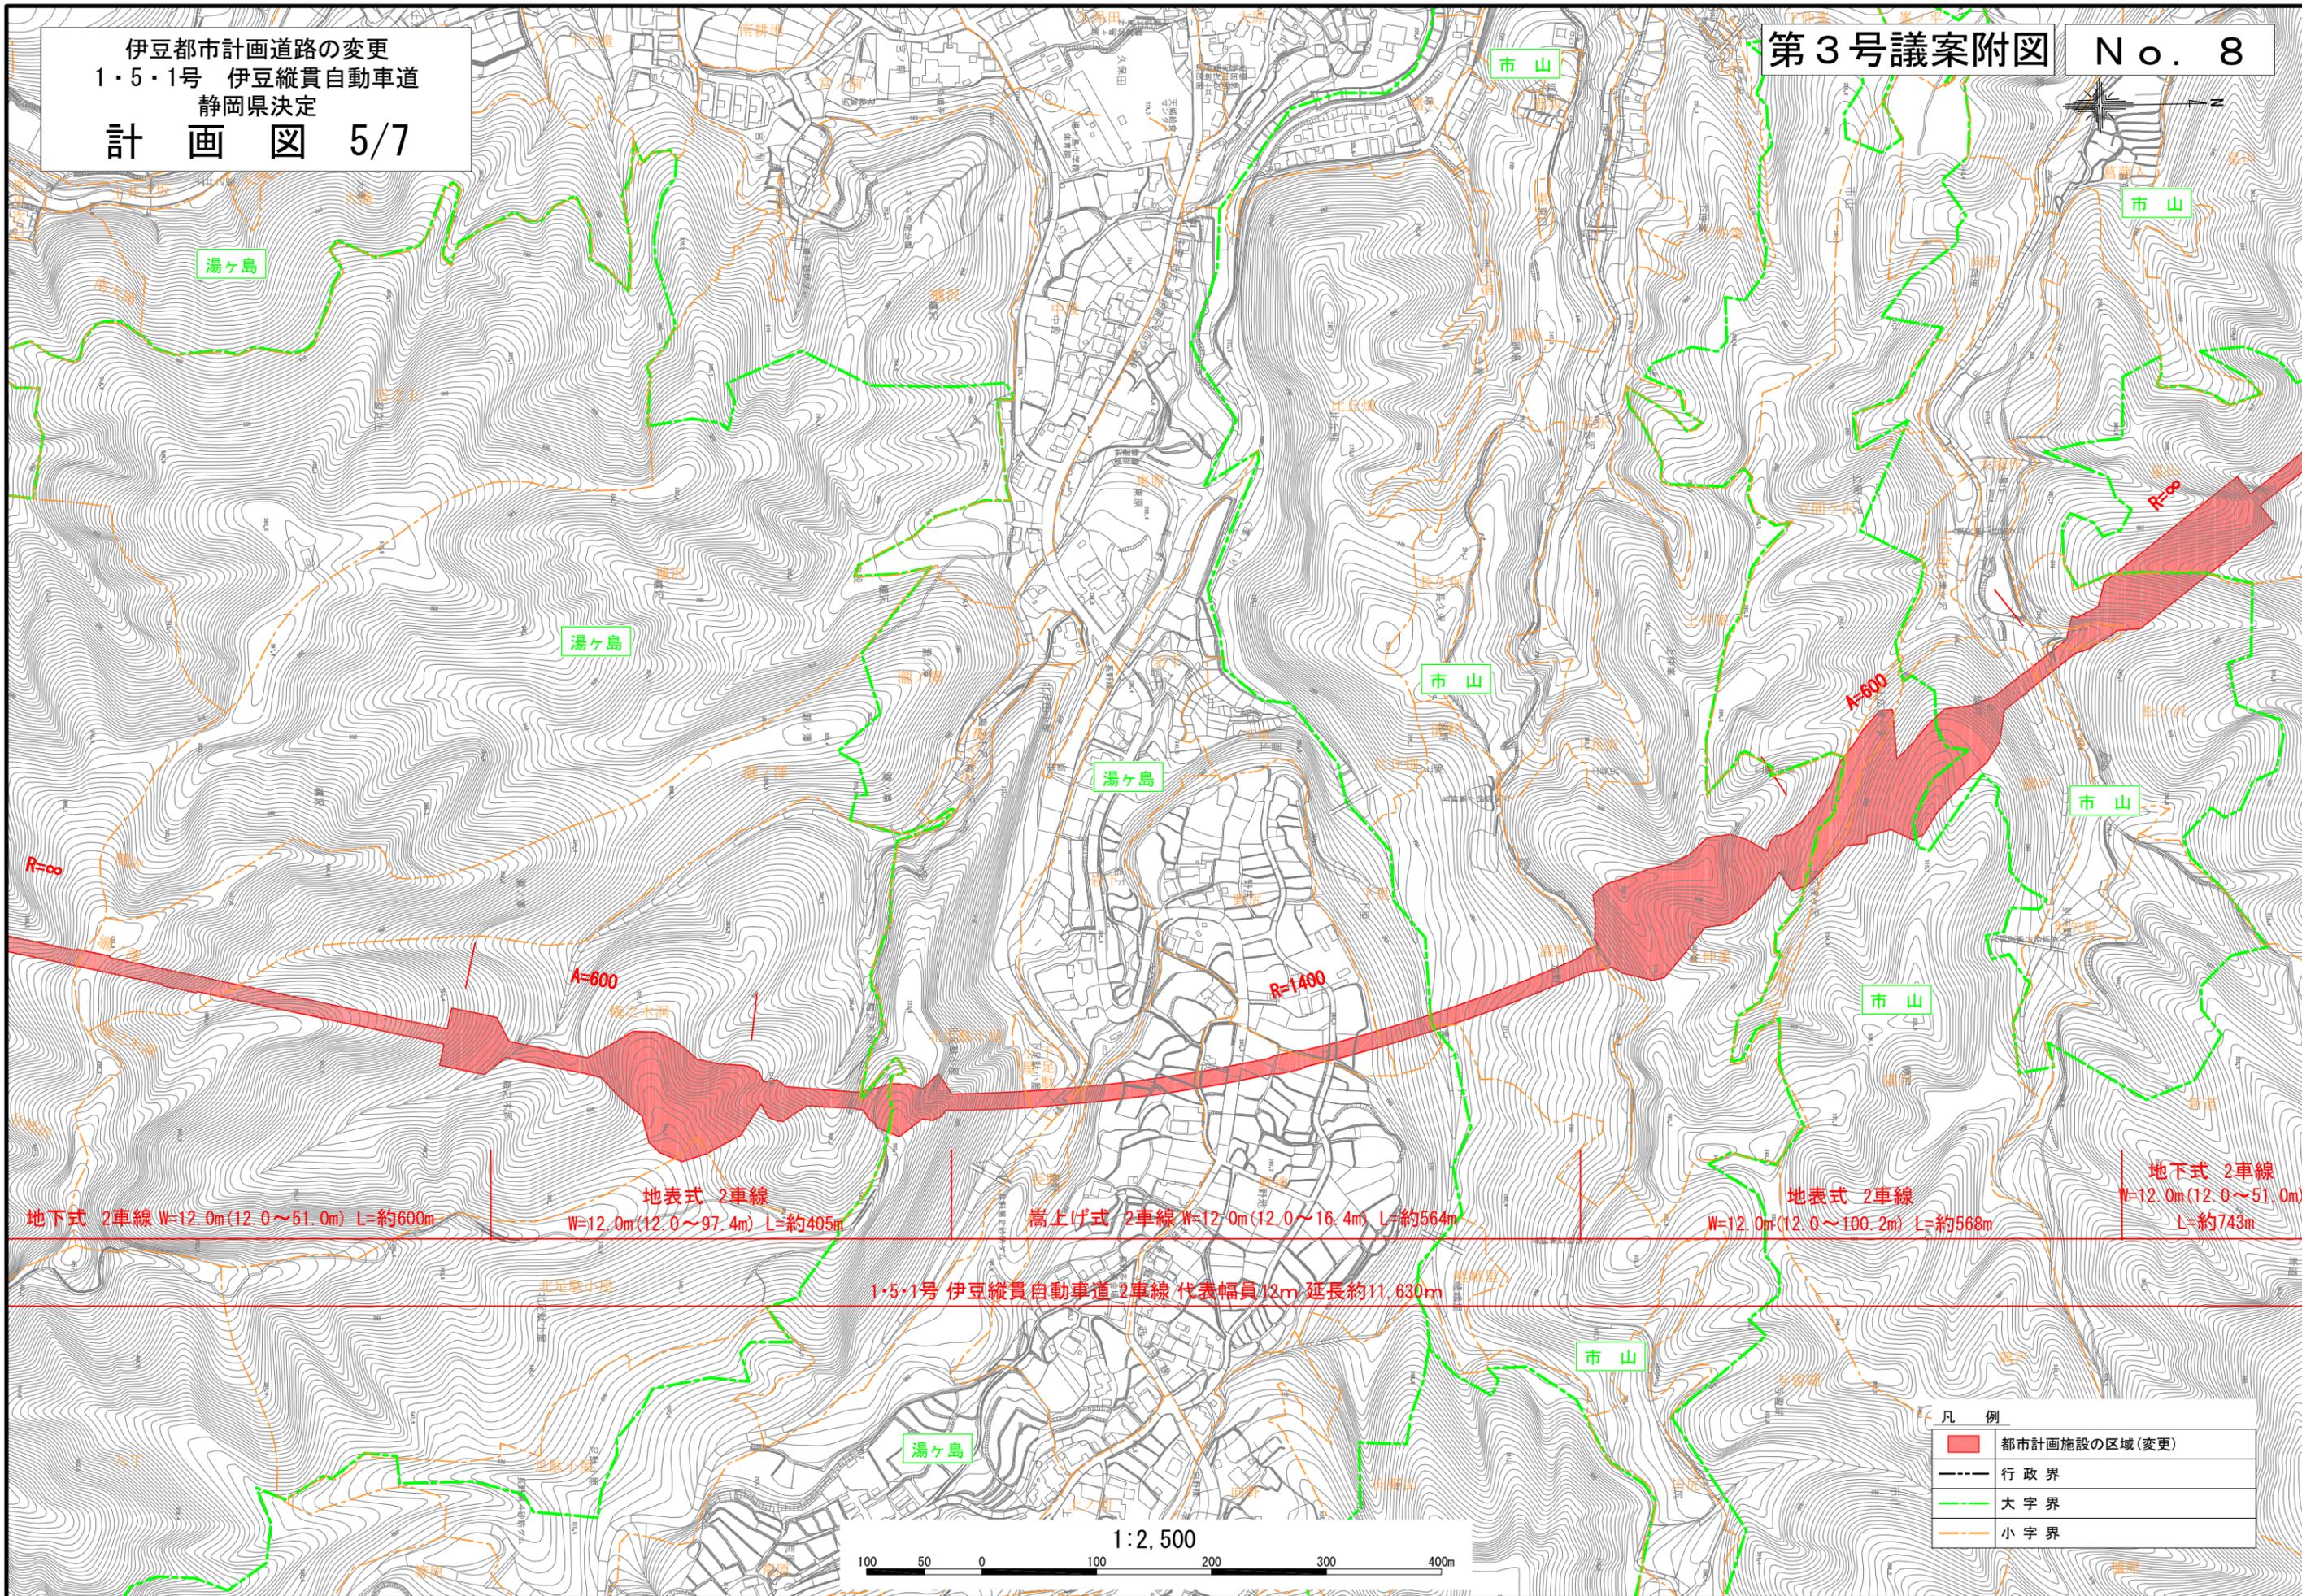

地下式 2車線 W=12.0m(12.0~51.0m) L=約600m

地表式 2車線  
 W=12.0m(12.0~97.4m) L=約405m

嵩上げ式 2車線 W=12.0m(12.0~16.4m) L=約564m

地表式 2車線  
 W=12.0m(12.0~100.2m) L=約568m

地下式 2車線  
 W=12.0m(12.0~51.0m)  
 L=約743m


1・5・1号 伊豆縦貫自動車道 2車線 代表幅員12m 延長約11,630m

1:2,500




凡 例	
<span style="display:inline-block; width:10px; height:10px; background-color:red; border:1px solid black;"></span>	都市計画施設の区域(変更)
<span style="display:inline-block; width:10px; border-bottom:1px dashed black;"></span>	行政界
<span style="display:inline-block; width:10px; border-bottom:1px dashed green;"></span>	大字界
<span style="display:inline-block; width:10px; border-bottom:1px dashed orange;"></span>	小字界

伊豆都市計画道路の変更  
 1・5・1号 伊豆縦貫自動車道  
 静岡県決定  
 計 画 図 6/7

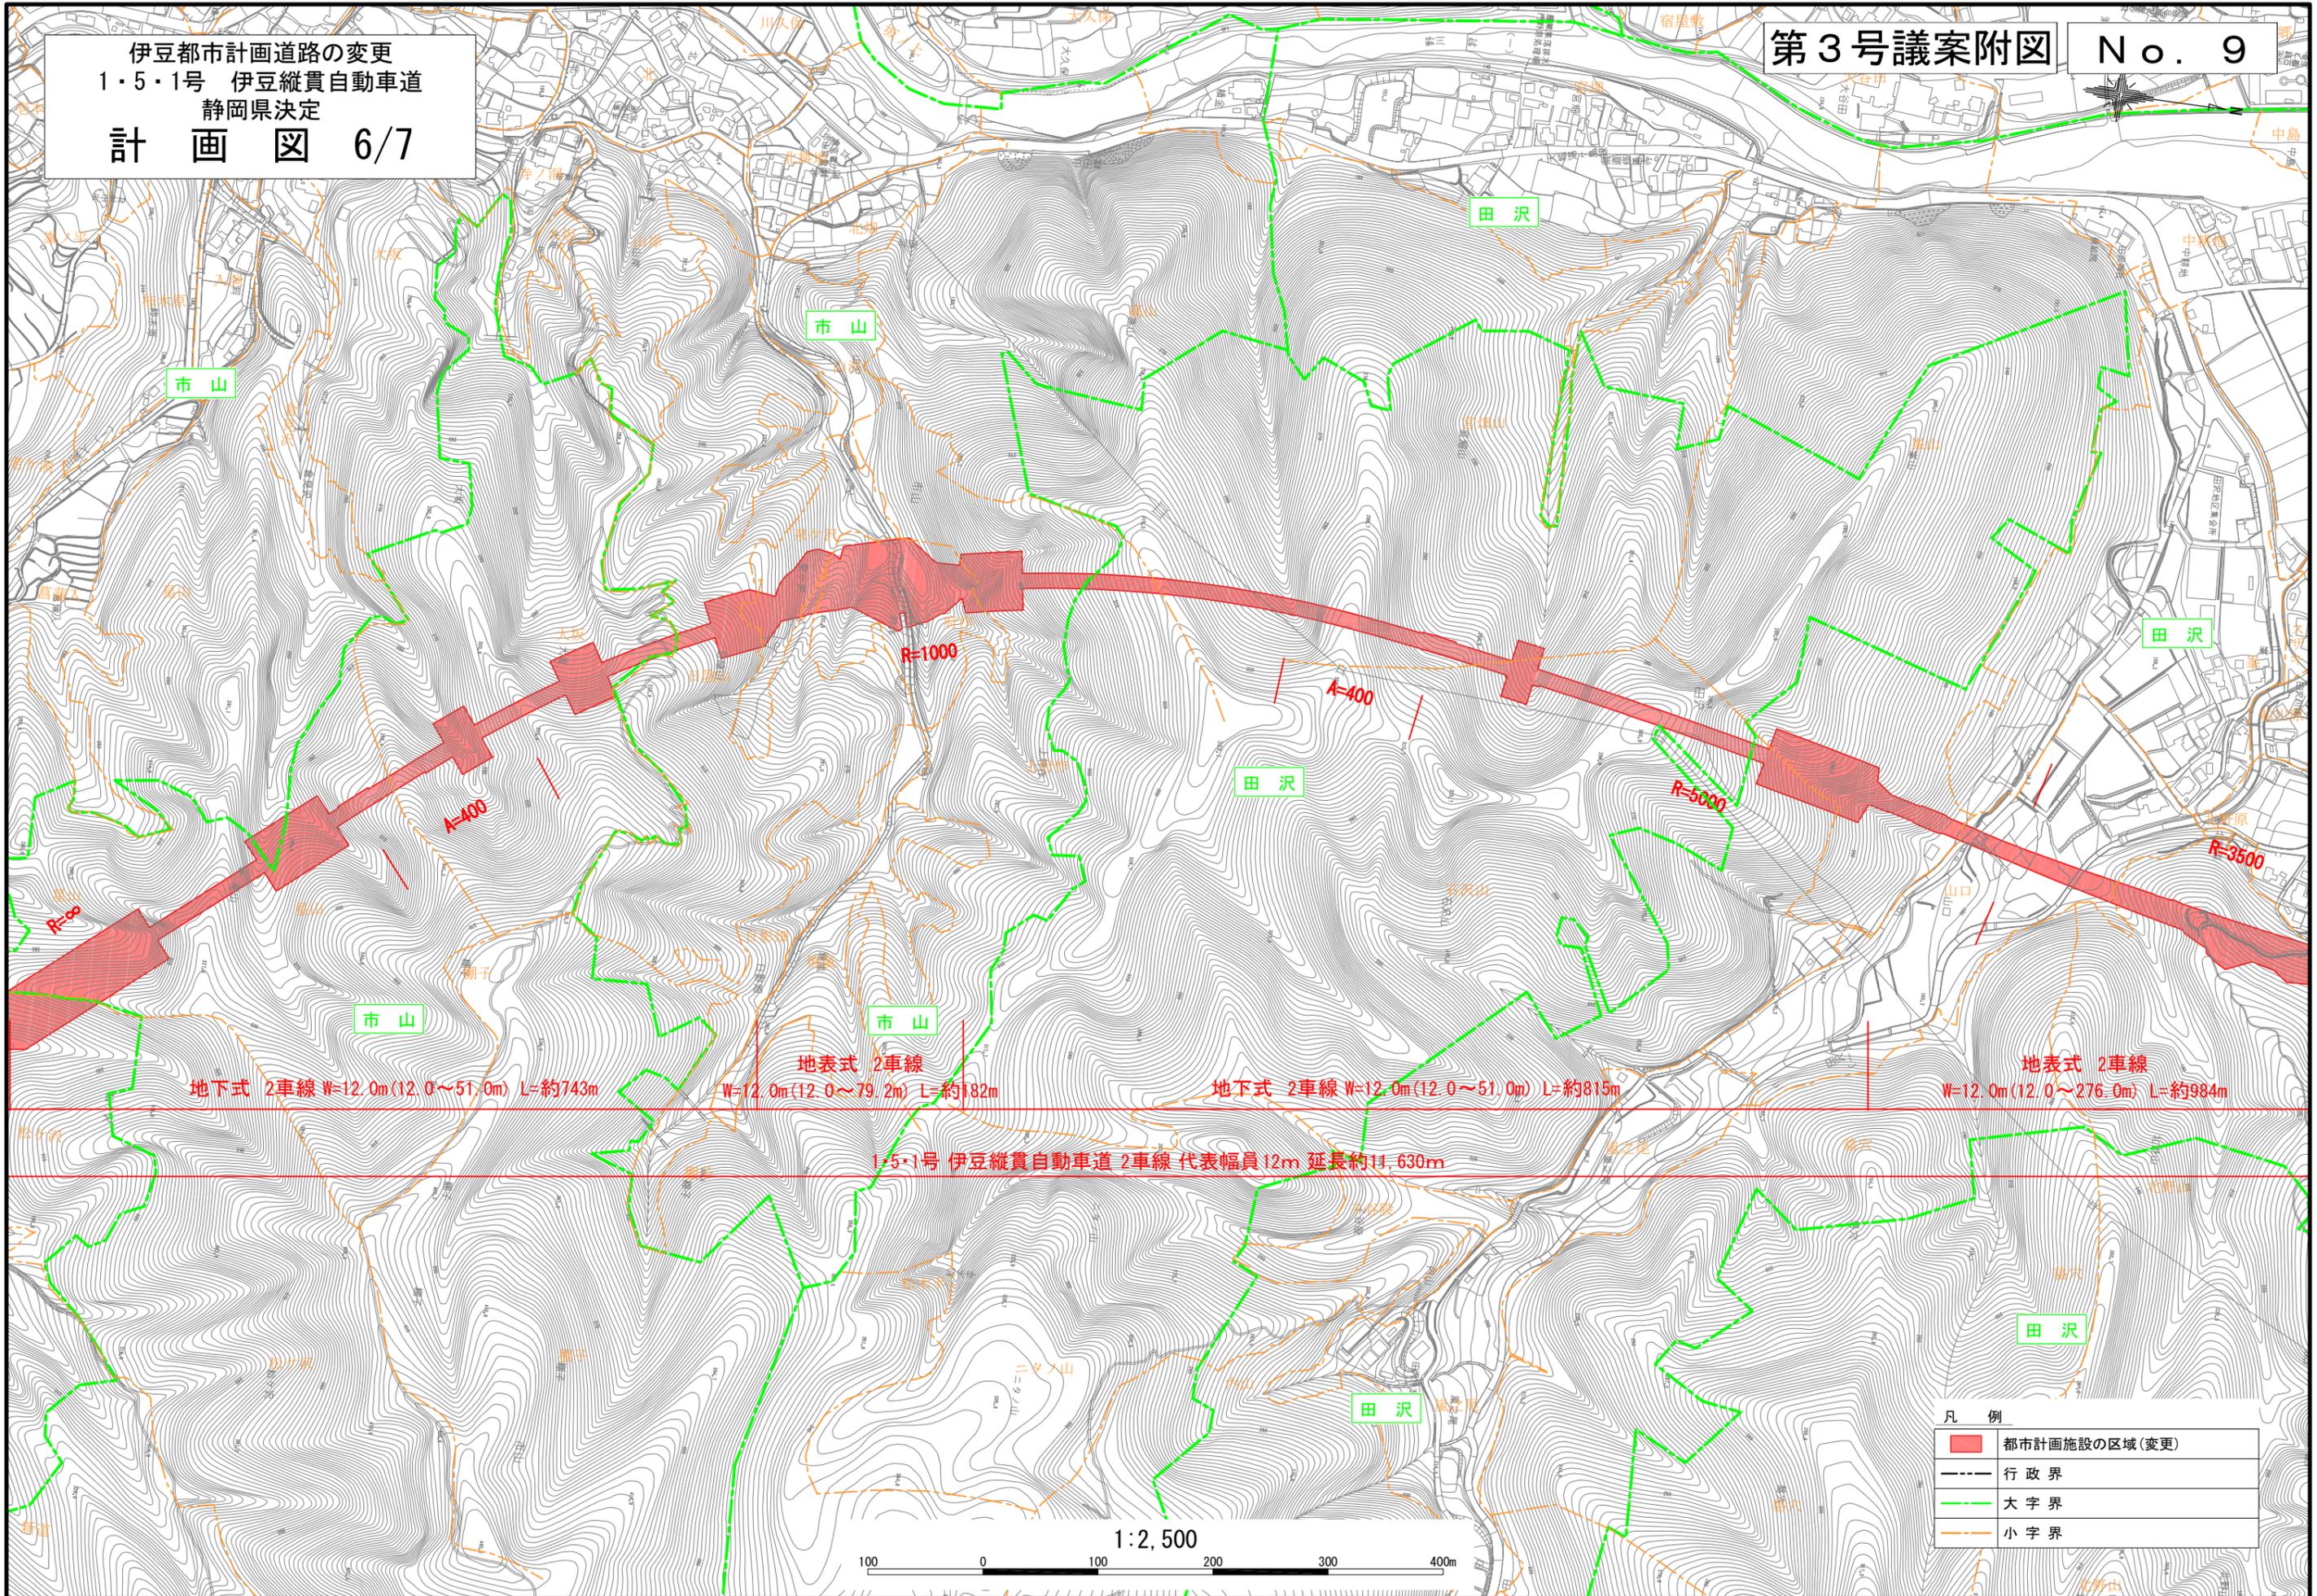


伊豆都市計画道路の変更  
 1・5・1号 伊豆縦貫自動車道  
 静岡県決定  
 計 画 図 7/7

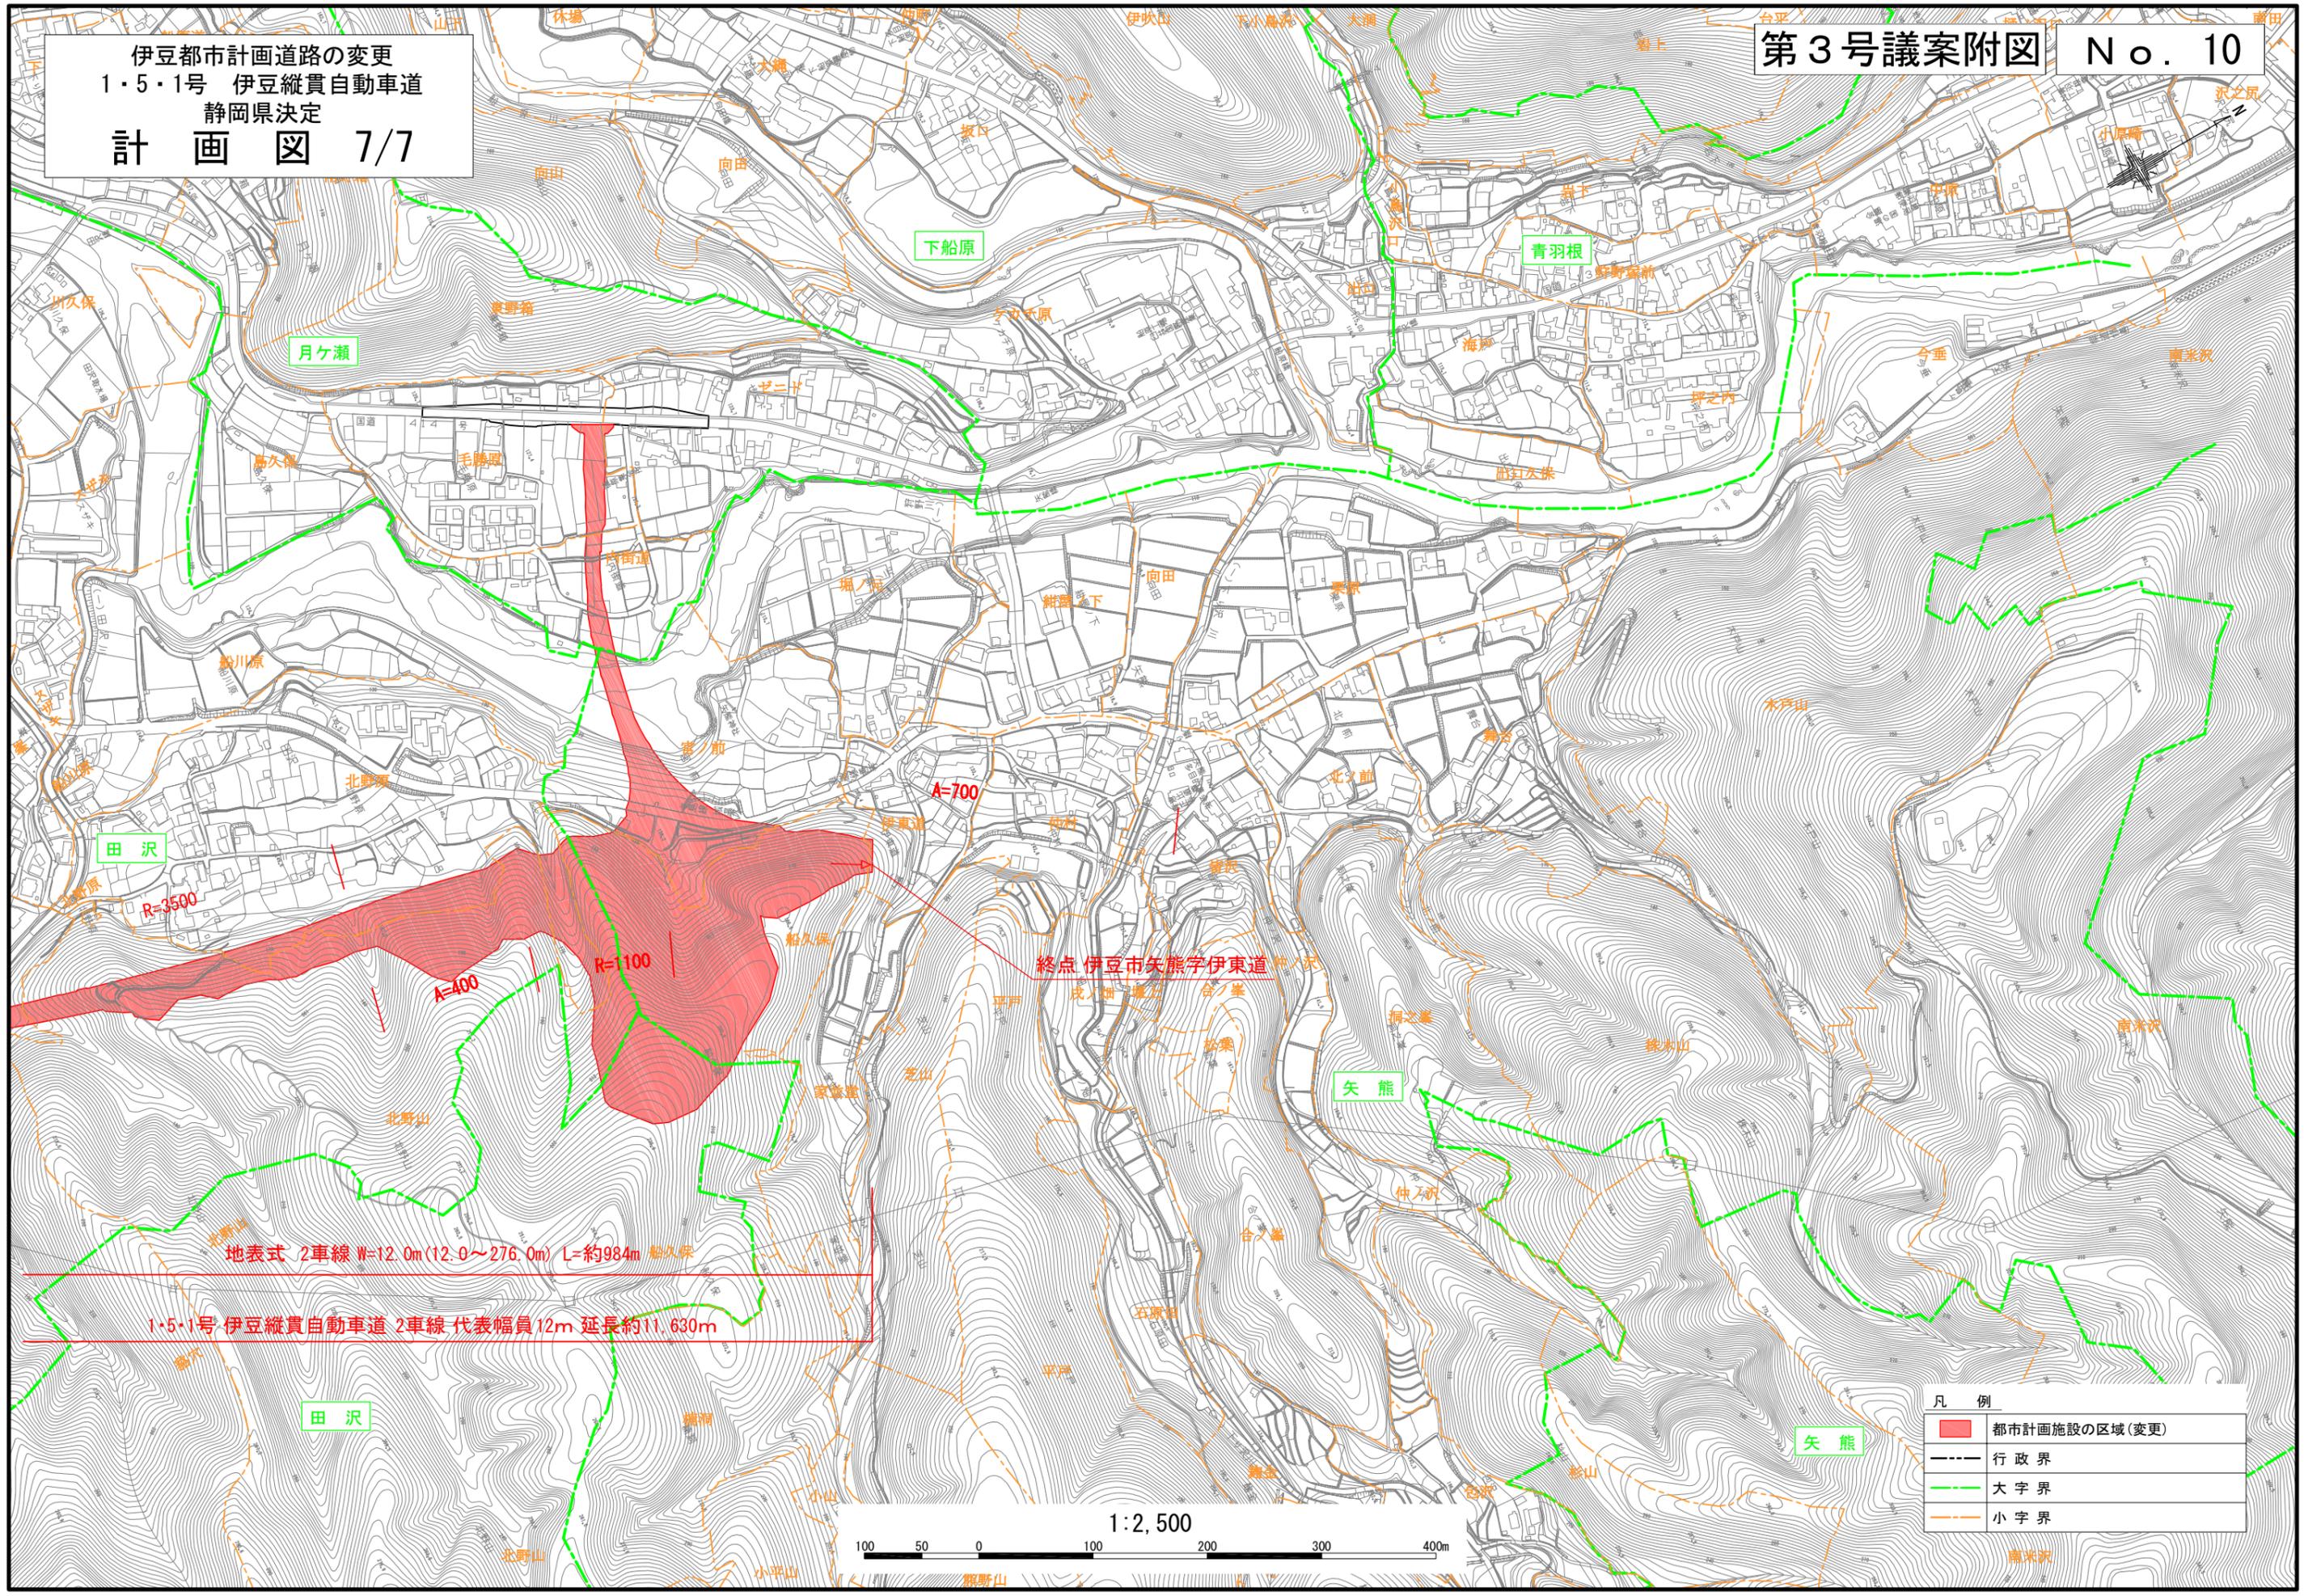

地表式 2車線 W=12.0m (12.0~276.0m) L=約984m 船久保  
 1・5・1号 伊豆縦貫自動車道 2車線 代表幅員12m 延長約11,630m

終点 伊豆市矢熊字伊東道

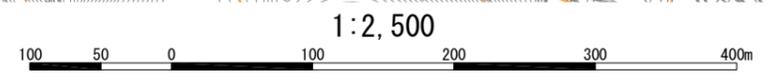

凡 例	
<span style="display:inline-block; width:15px; height:10px; background-color:red;"></span>	都市計画施設の区域(変更)
<span style="display:inline-block; width:15px; border-bottom:1px dashed black;"></span>	行政界
<span style="display:inline-block; width:15px; border-bottom:1px dashed green;"></span>	大字界
<span style="display:inline-block; width:15px; border-bottom:1px dashed orange;"></span>	小字界

南米沢