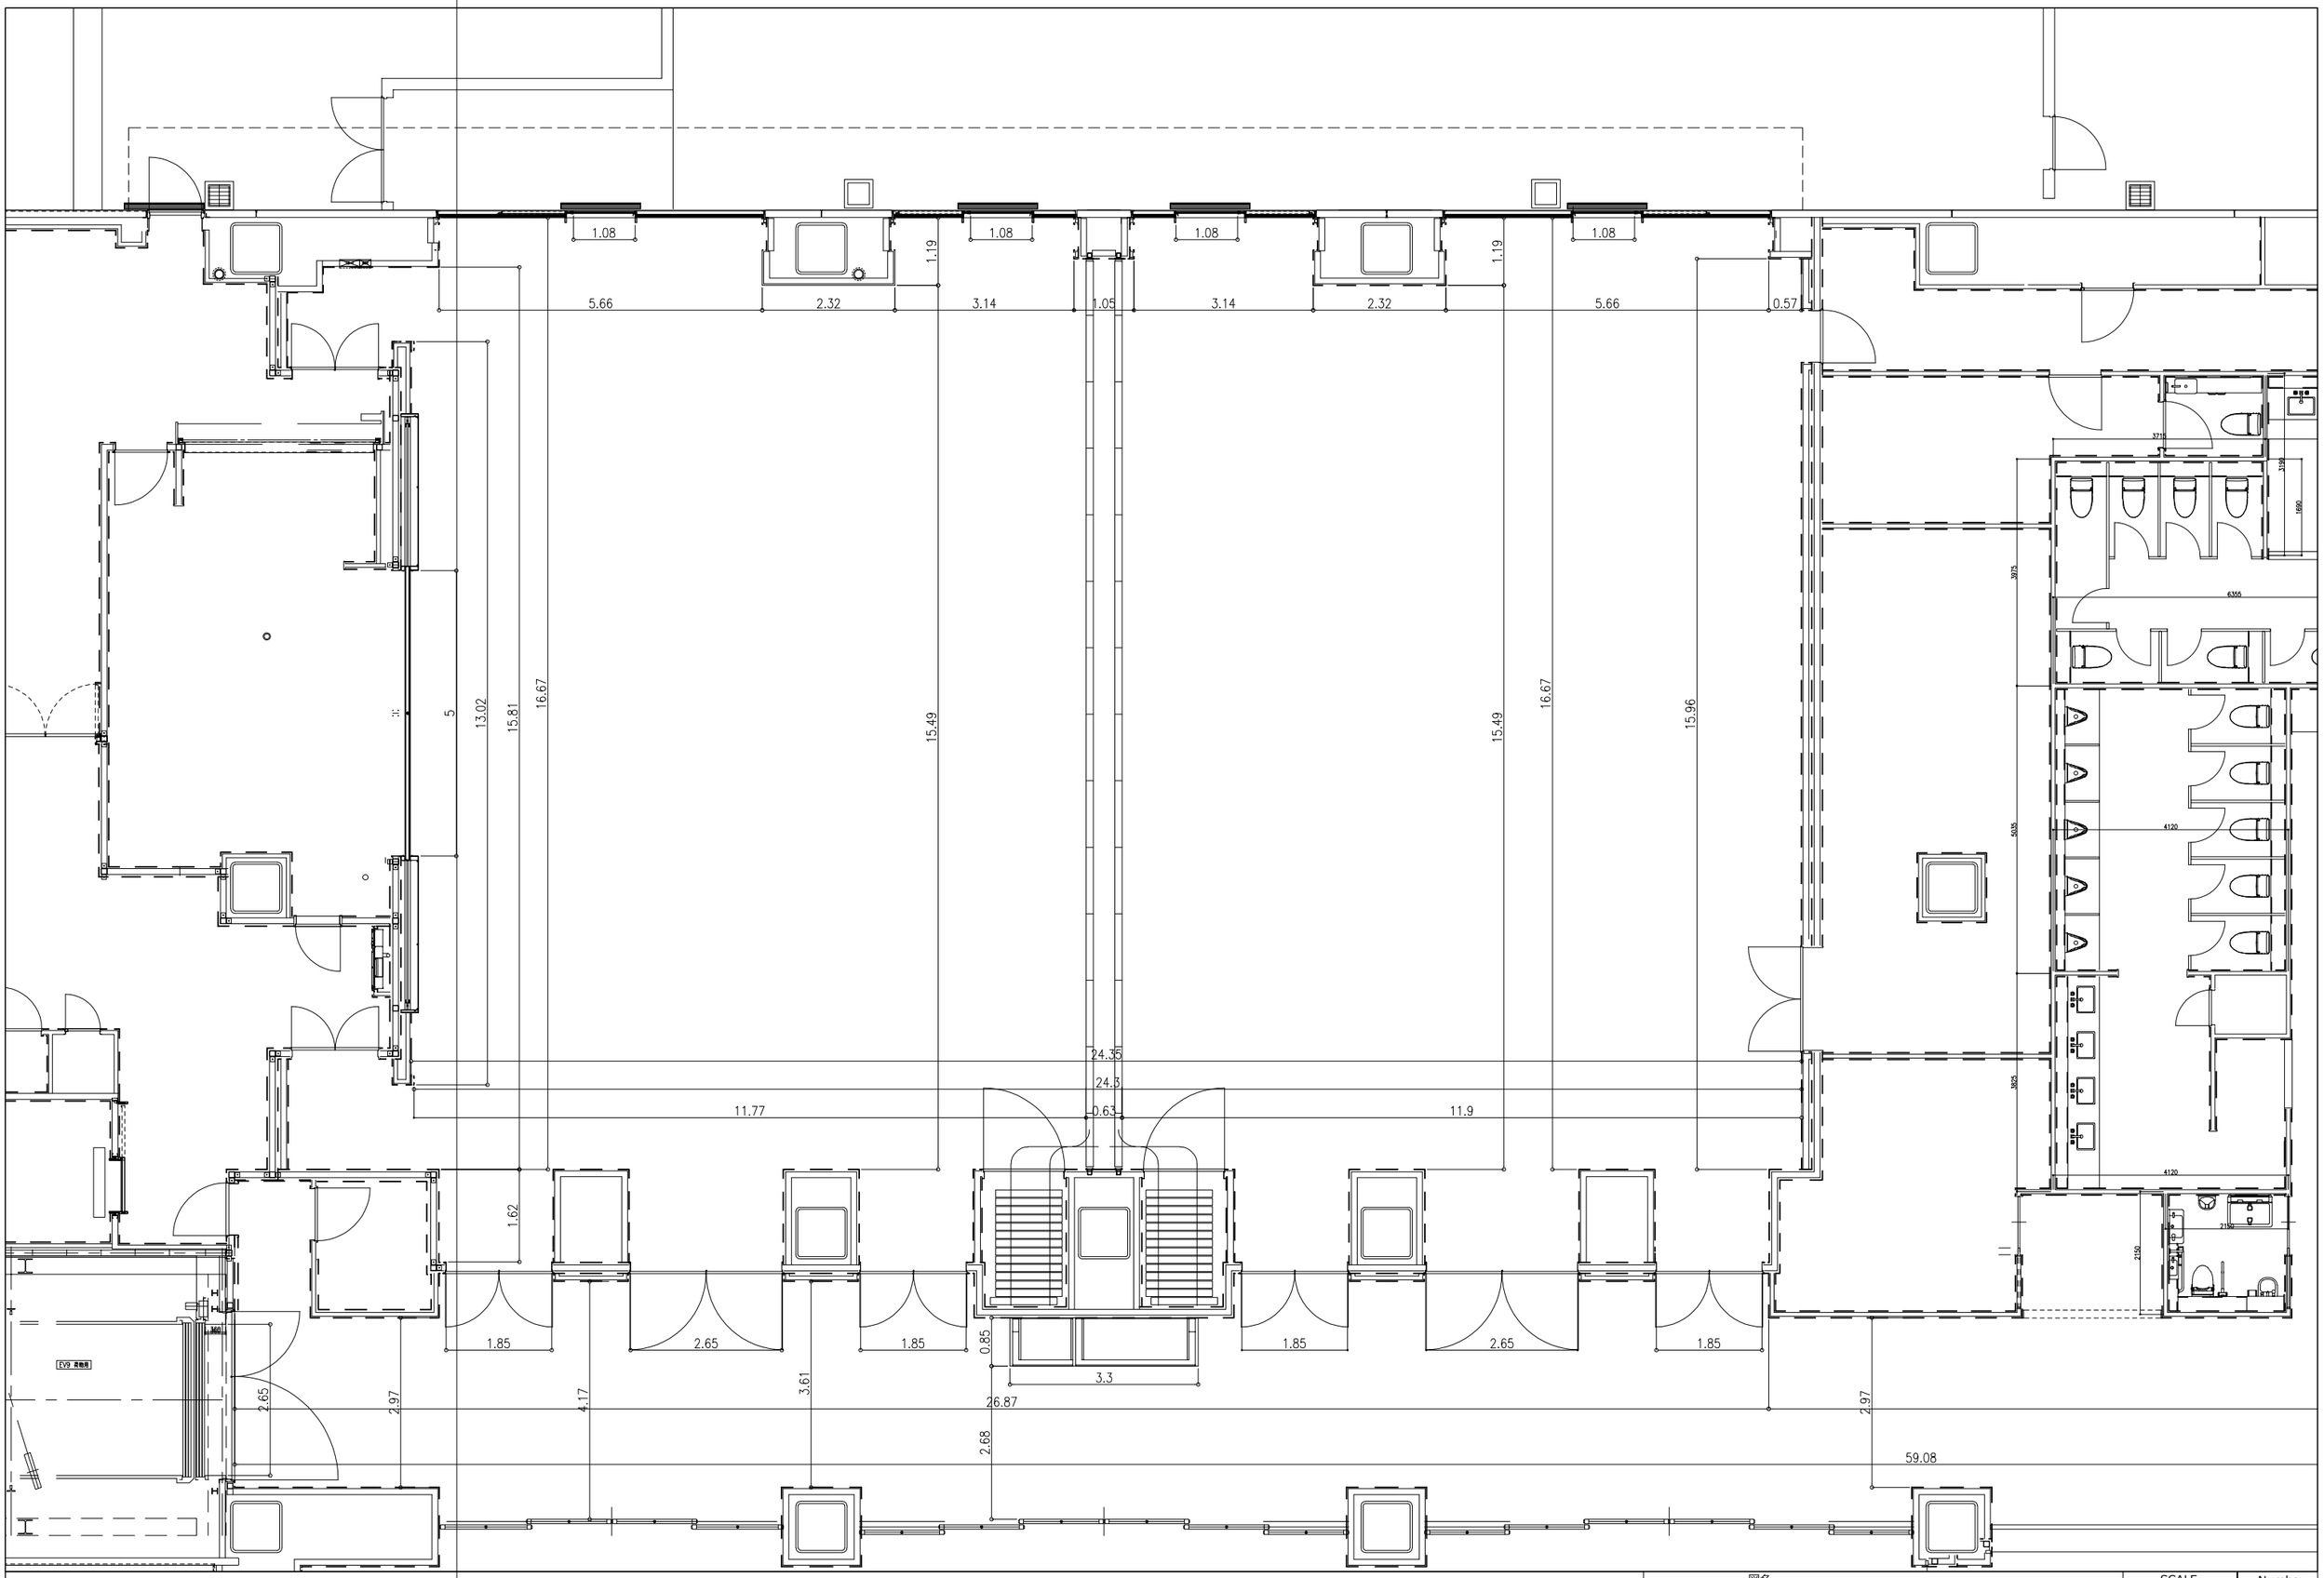

	図名	SCALE	Number
富士スピードウェホテル	The Circuit PLAN	1/100	