



平面图·立面图

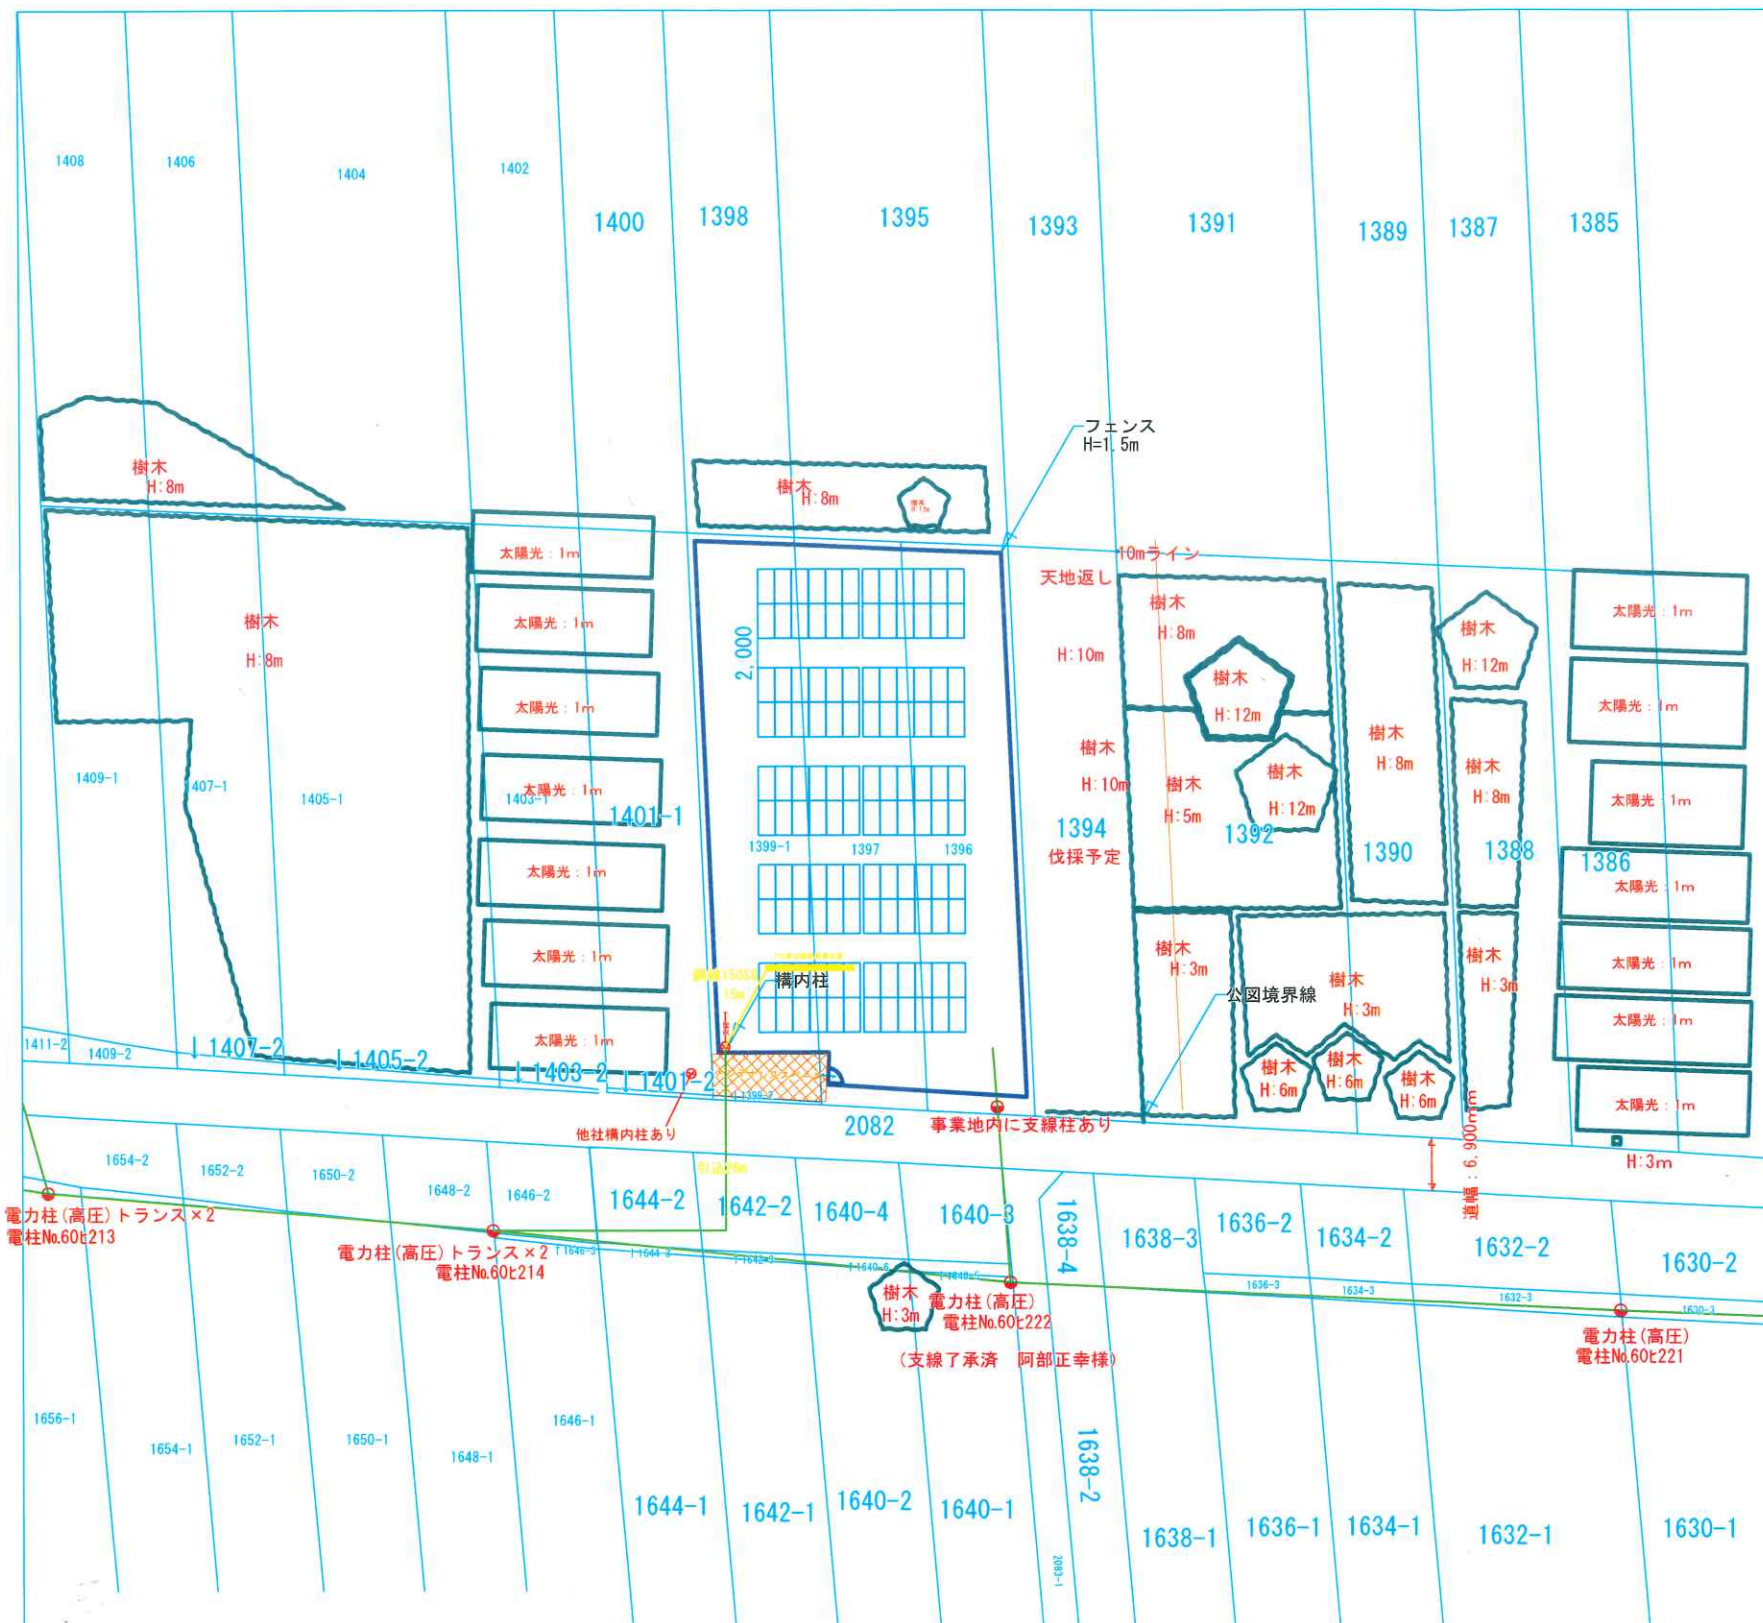

北緯, 東経
34. 671706, 137. 937068
方位は、真南を0度、真北を180度として、
時計回り方向(右回り)を「+」、
反時計回りを方向(左回り)を「-」
とします。

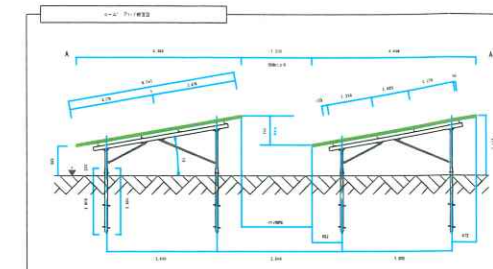

縦置2段10度架台

太陽電池の仕様		
モジュール型名	WEST66MN-660DB	WHD
セルタイプ	単結晶	—
公称最大出力	660W	/1枚
公称最大出力動作電圧	42.83V	/1枚
公称最大出力動作電流	15.41A	/1枚
公称開放電圧	50.62V	/1枚
公称短絡電流	16.10A	/1枚
モジュール変換効率	24.43%	—
質 量	32.5kg	/1枚
モジュール寸法	2,382 × 1,134 × 30	mm

内 容	仕様など	数 量
太陽電池モジュール	WEST66MN-660DB (WHD製)	120枚
地上設置用架台	縦置2段×6列	10基
パワーコンディショナー	SUN2000-4.95KTL-NHL-2 (HUAWEI製)	10台
接続ケーブル	HCV-3.5sq 黒・白各1,000m/ロール	1ロール
データ収集装置	SmartLogger (HUAWEI製)	1セット
交流集電箱	SmartACBox-10/1-JP80	1台
外周フェンス (H=1,500mm)	総延長(水平距離)	120m
	コーナ一部	6箇所

太陽光発電事業地について	
事業地面積(フェンス内投影面積)	

系 統 表		
P C S 番号	直列数×系統数(設置枚数)	設置容量
P C S ①(単相4. 95kW)	6直列×2系統(12枚)	7. 92kW
P C S ②(単相4. 95kW)	6直列×2系統(12枚)	7. 92kW
P C S ③(単相4. 95kW)	6直列×2系統(12枚)	7. 92kW
P C S ④(単相4. 95kW)	6直列×2系統(12枚)	7. 92kW
P C S ⑤(単相4. 95kW)	6直列×2系統(12枚)	7. 92kW
P C S ⑥(単相4. 95kW)	6直列×2系統(12枚)	7. 92kW
P C S ⑦(単相4. 95kW)	6直列×2系統(12枚)	7. 92kW
P C S ⑧(単相4. 95kW)	6直列×2系統(12枚)	7. 92kW
P C S ⑨(単相4. 95kW)	6直列×2系統(12枚)	7. 92kW
P C S ⑩(単相4. 95kW)	6直列×2系統(12枚)	7. 92kW
合 計 10台	20系統(120枚)	79. 20kW

申請出力:49.50kW

申請出力: 49.50kW

【設計条件】

- 本図面は、地積測量図を基に作成しております。
- 設置面は、水平且つ平坦であるものと想定しています。
- ケーブルの配線方法・経路、電力会社との連系方法については別途ご協議ください。
- パワーコンディショナー、表示器等機器の設置方法・位置については別途ご協議ください。

- ※切土・盛土なし。整地のみ。
- ※給水なし。汚水・雑排水なし。
- ※雨水は、敷地内での自然浸透処理。
- ※敷地内は防草シート設置。