




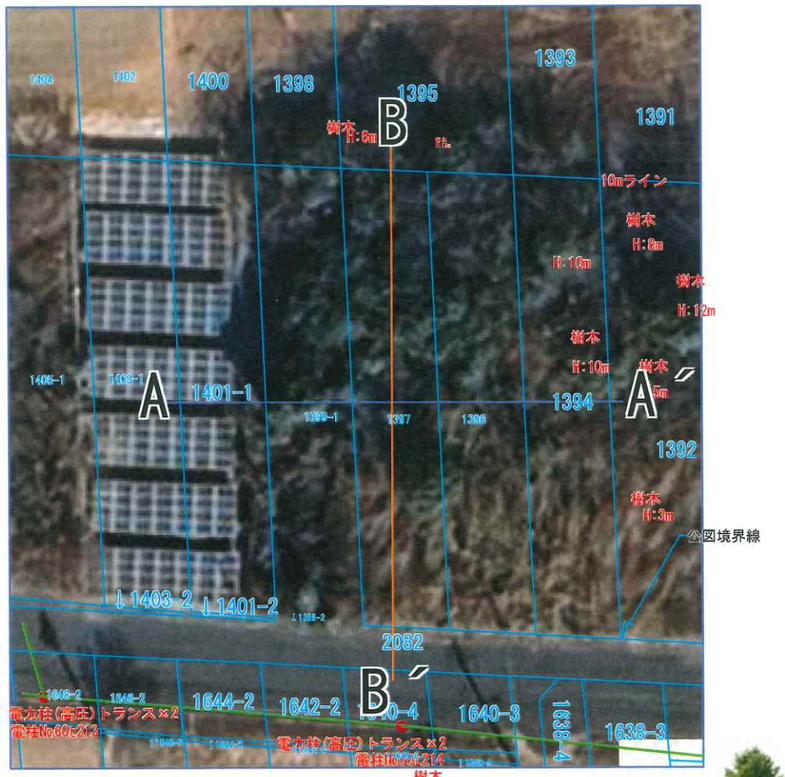




発電所名称 【WEST-L-1766】 太陽光発電所設置工事 設置住所 〒437-1113 静岡県袋井市東同笠字笠野1396、1397、1399-1		承認	承認	作成(改訂)日 DATE 2026.10/08 検図 CHECKED / 製図 DRAWN	図面名称 TITLE 現況断面図	SCALE 1/500 用紙サイズ：A3 書式：220217 / No. WF00000-1 図面出力日時： 2026/10/12

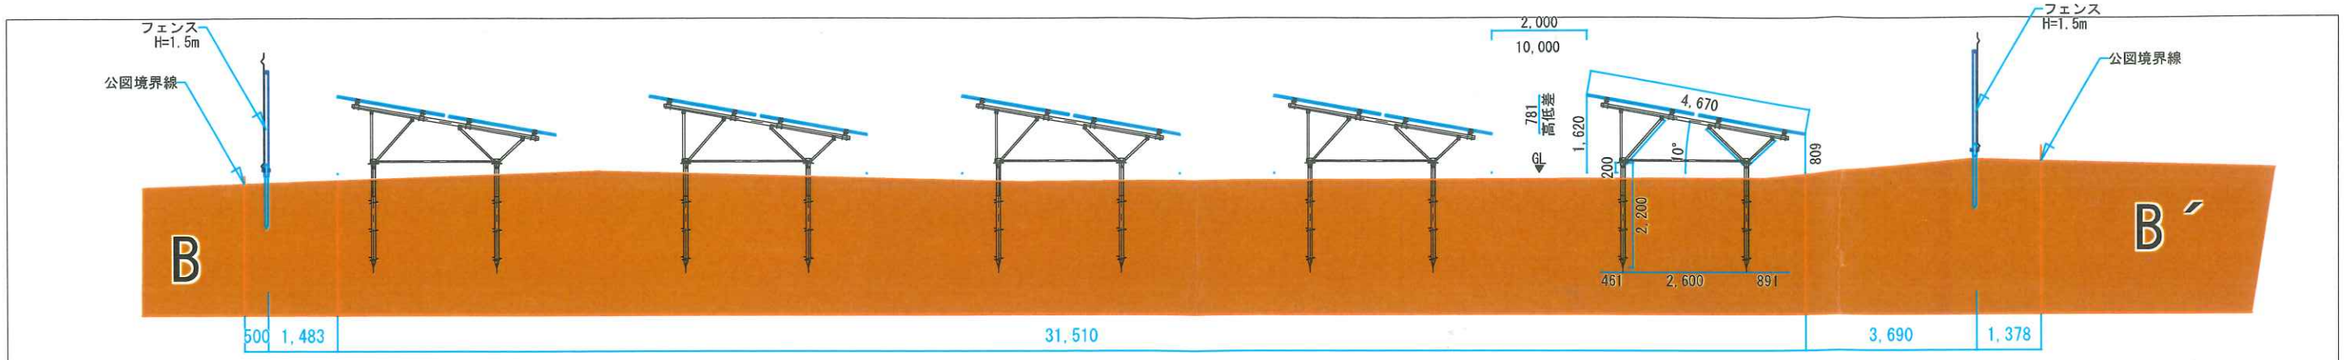

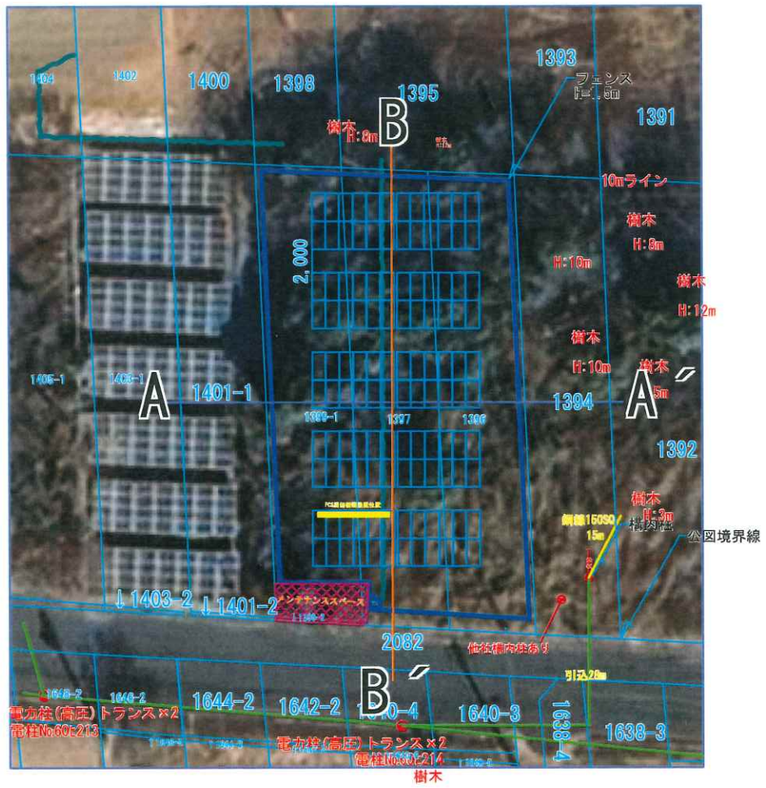

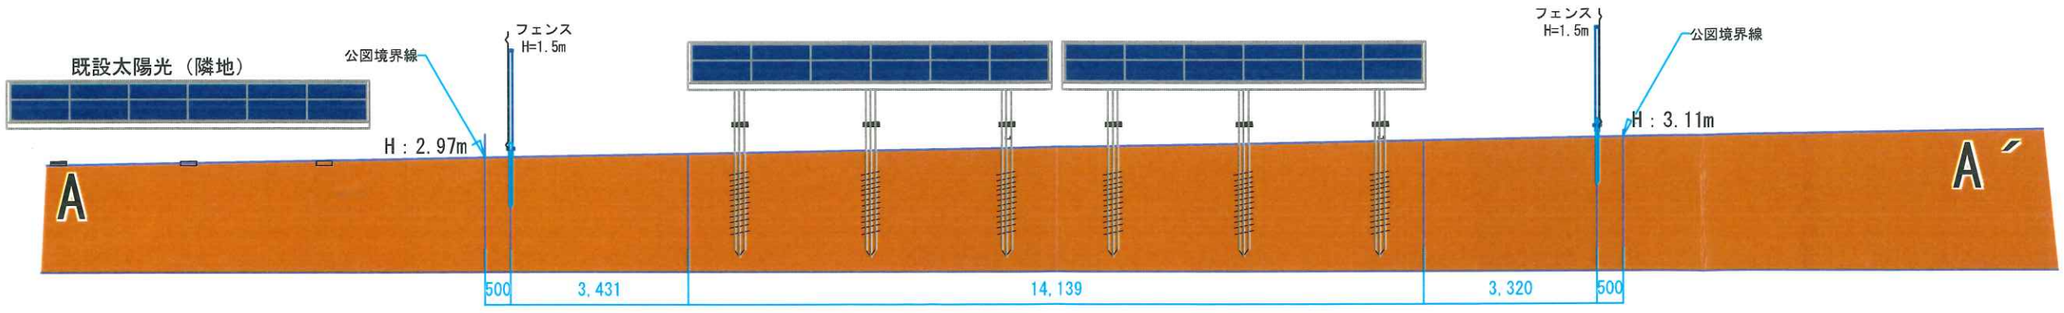

発電所名称 【WEST-L-1766】 太陽光発電所設置工事		承認	承認	作成(改訂)日 DATE 2026.10/08	図面名称 TITLE 計画断面図
設置住所 〒437-1113 静岡県袋井市東同笠字笠野1396、1397、1399-1				検図 CHECKED / 製図 DRAWN	SCALE 1/500 / No. WF00000-1

用紙サイズ：A3
書式：220217
図面出力日時： 2026/10/12