


計画平面図

熱海市
伊豆山

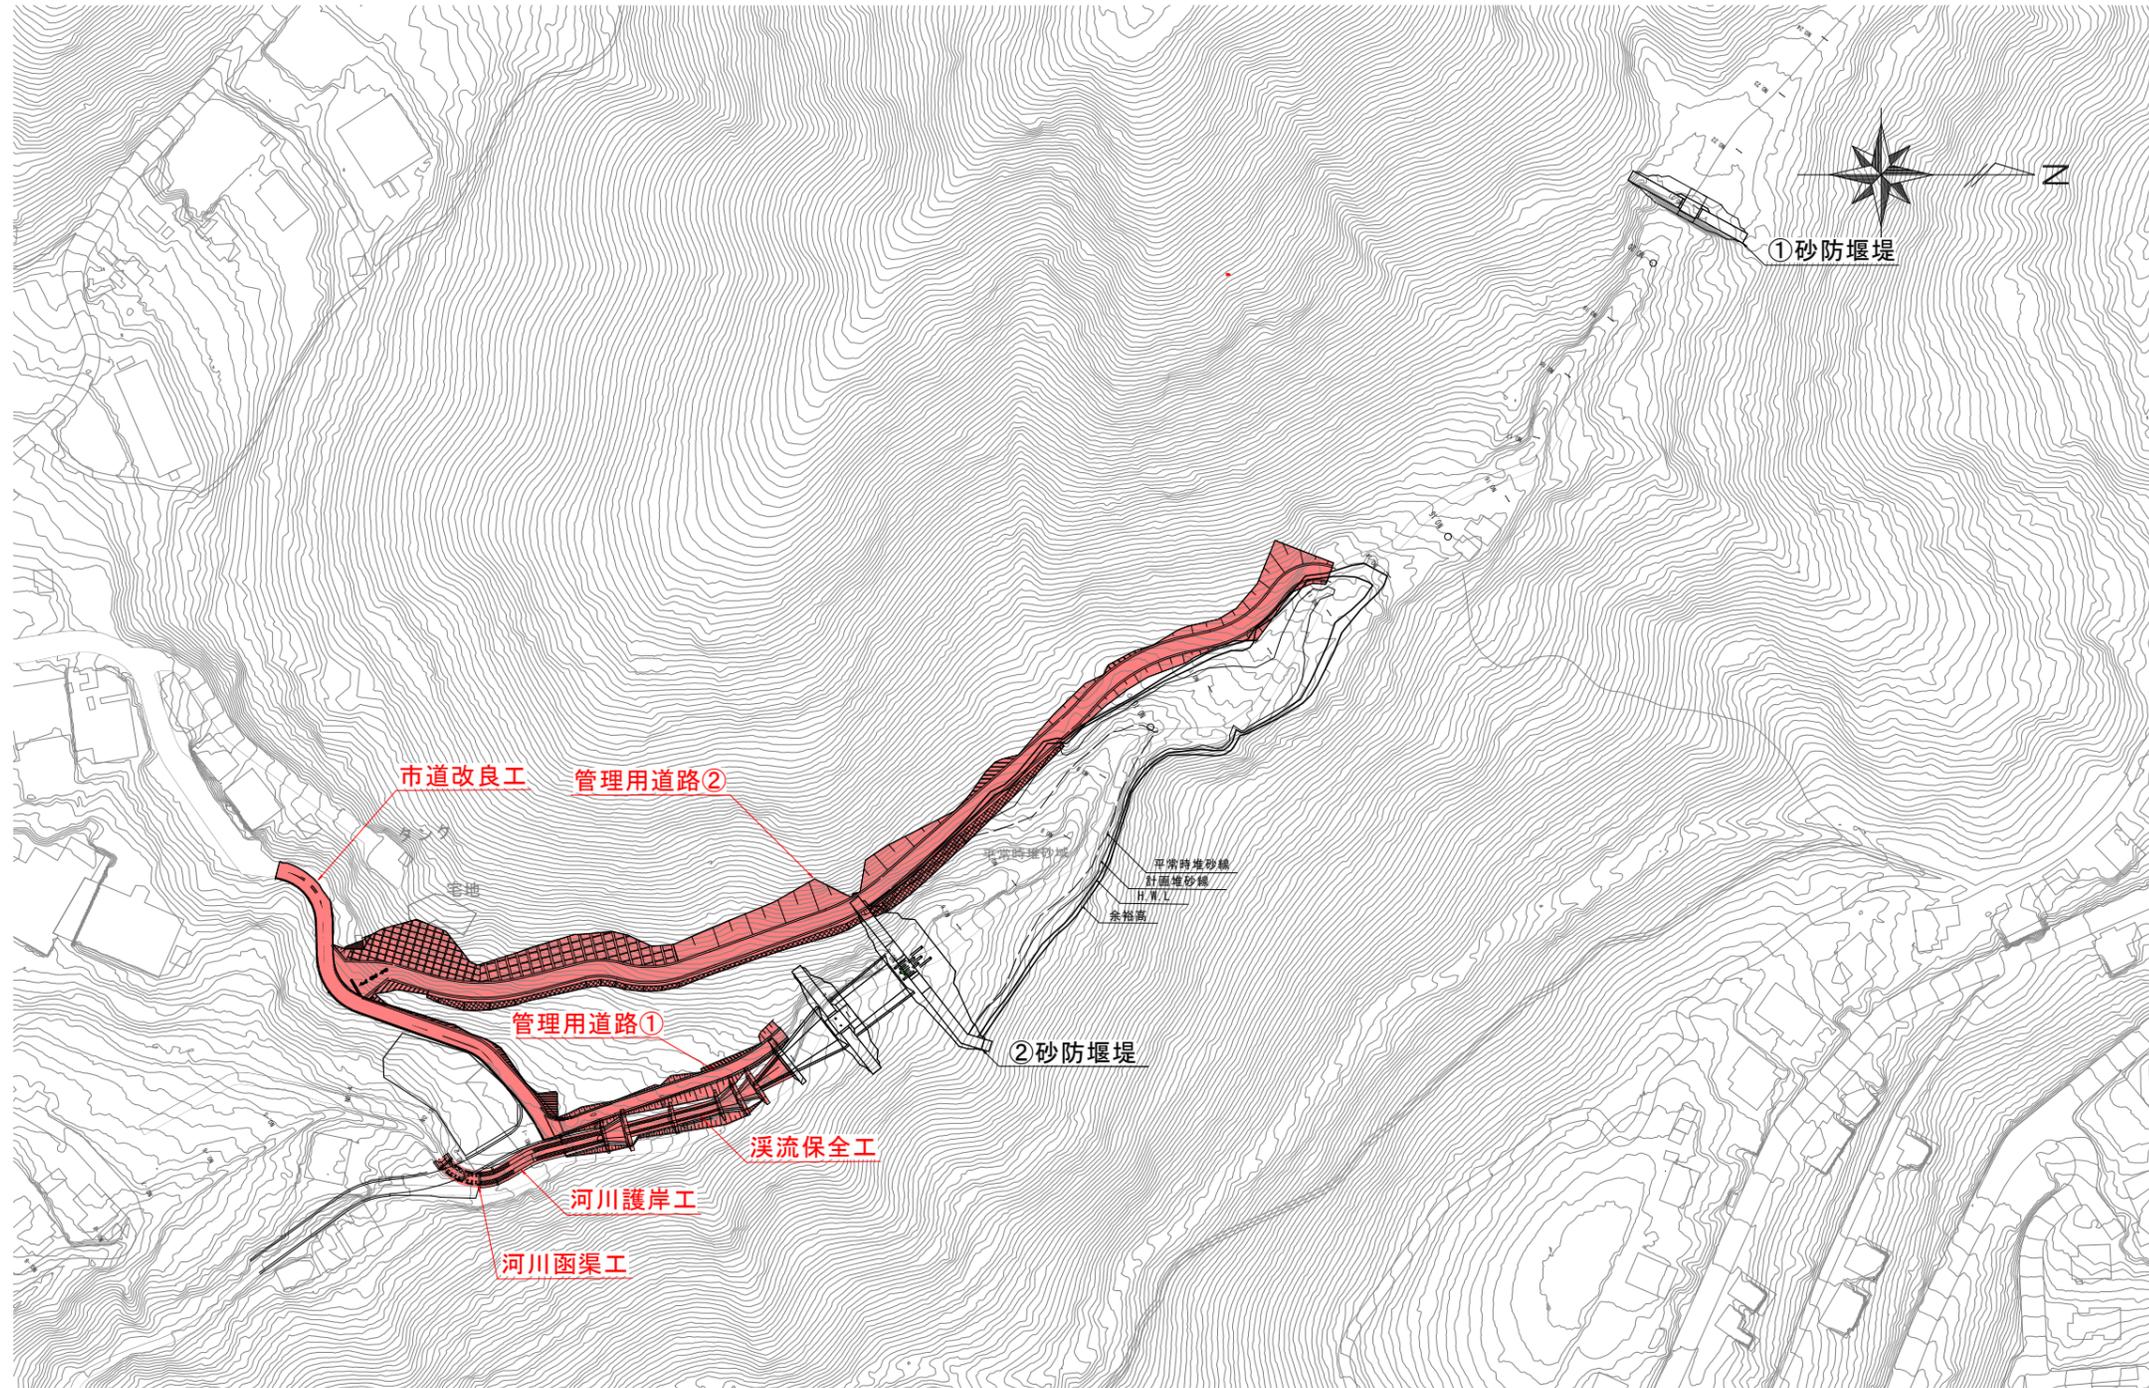

※計画のため、変更する可能性があります。