



計画平面図

熱海市
伊豆山

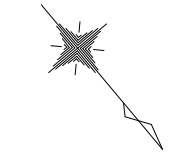

S=1:250
(S=1:500)
世界測地系2000

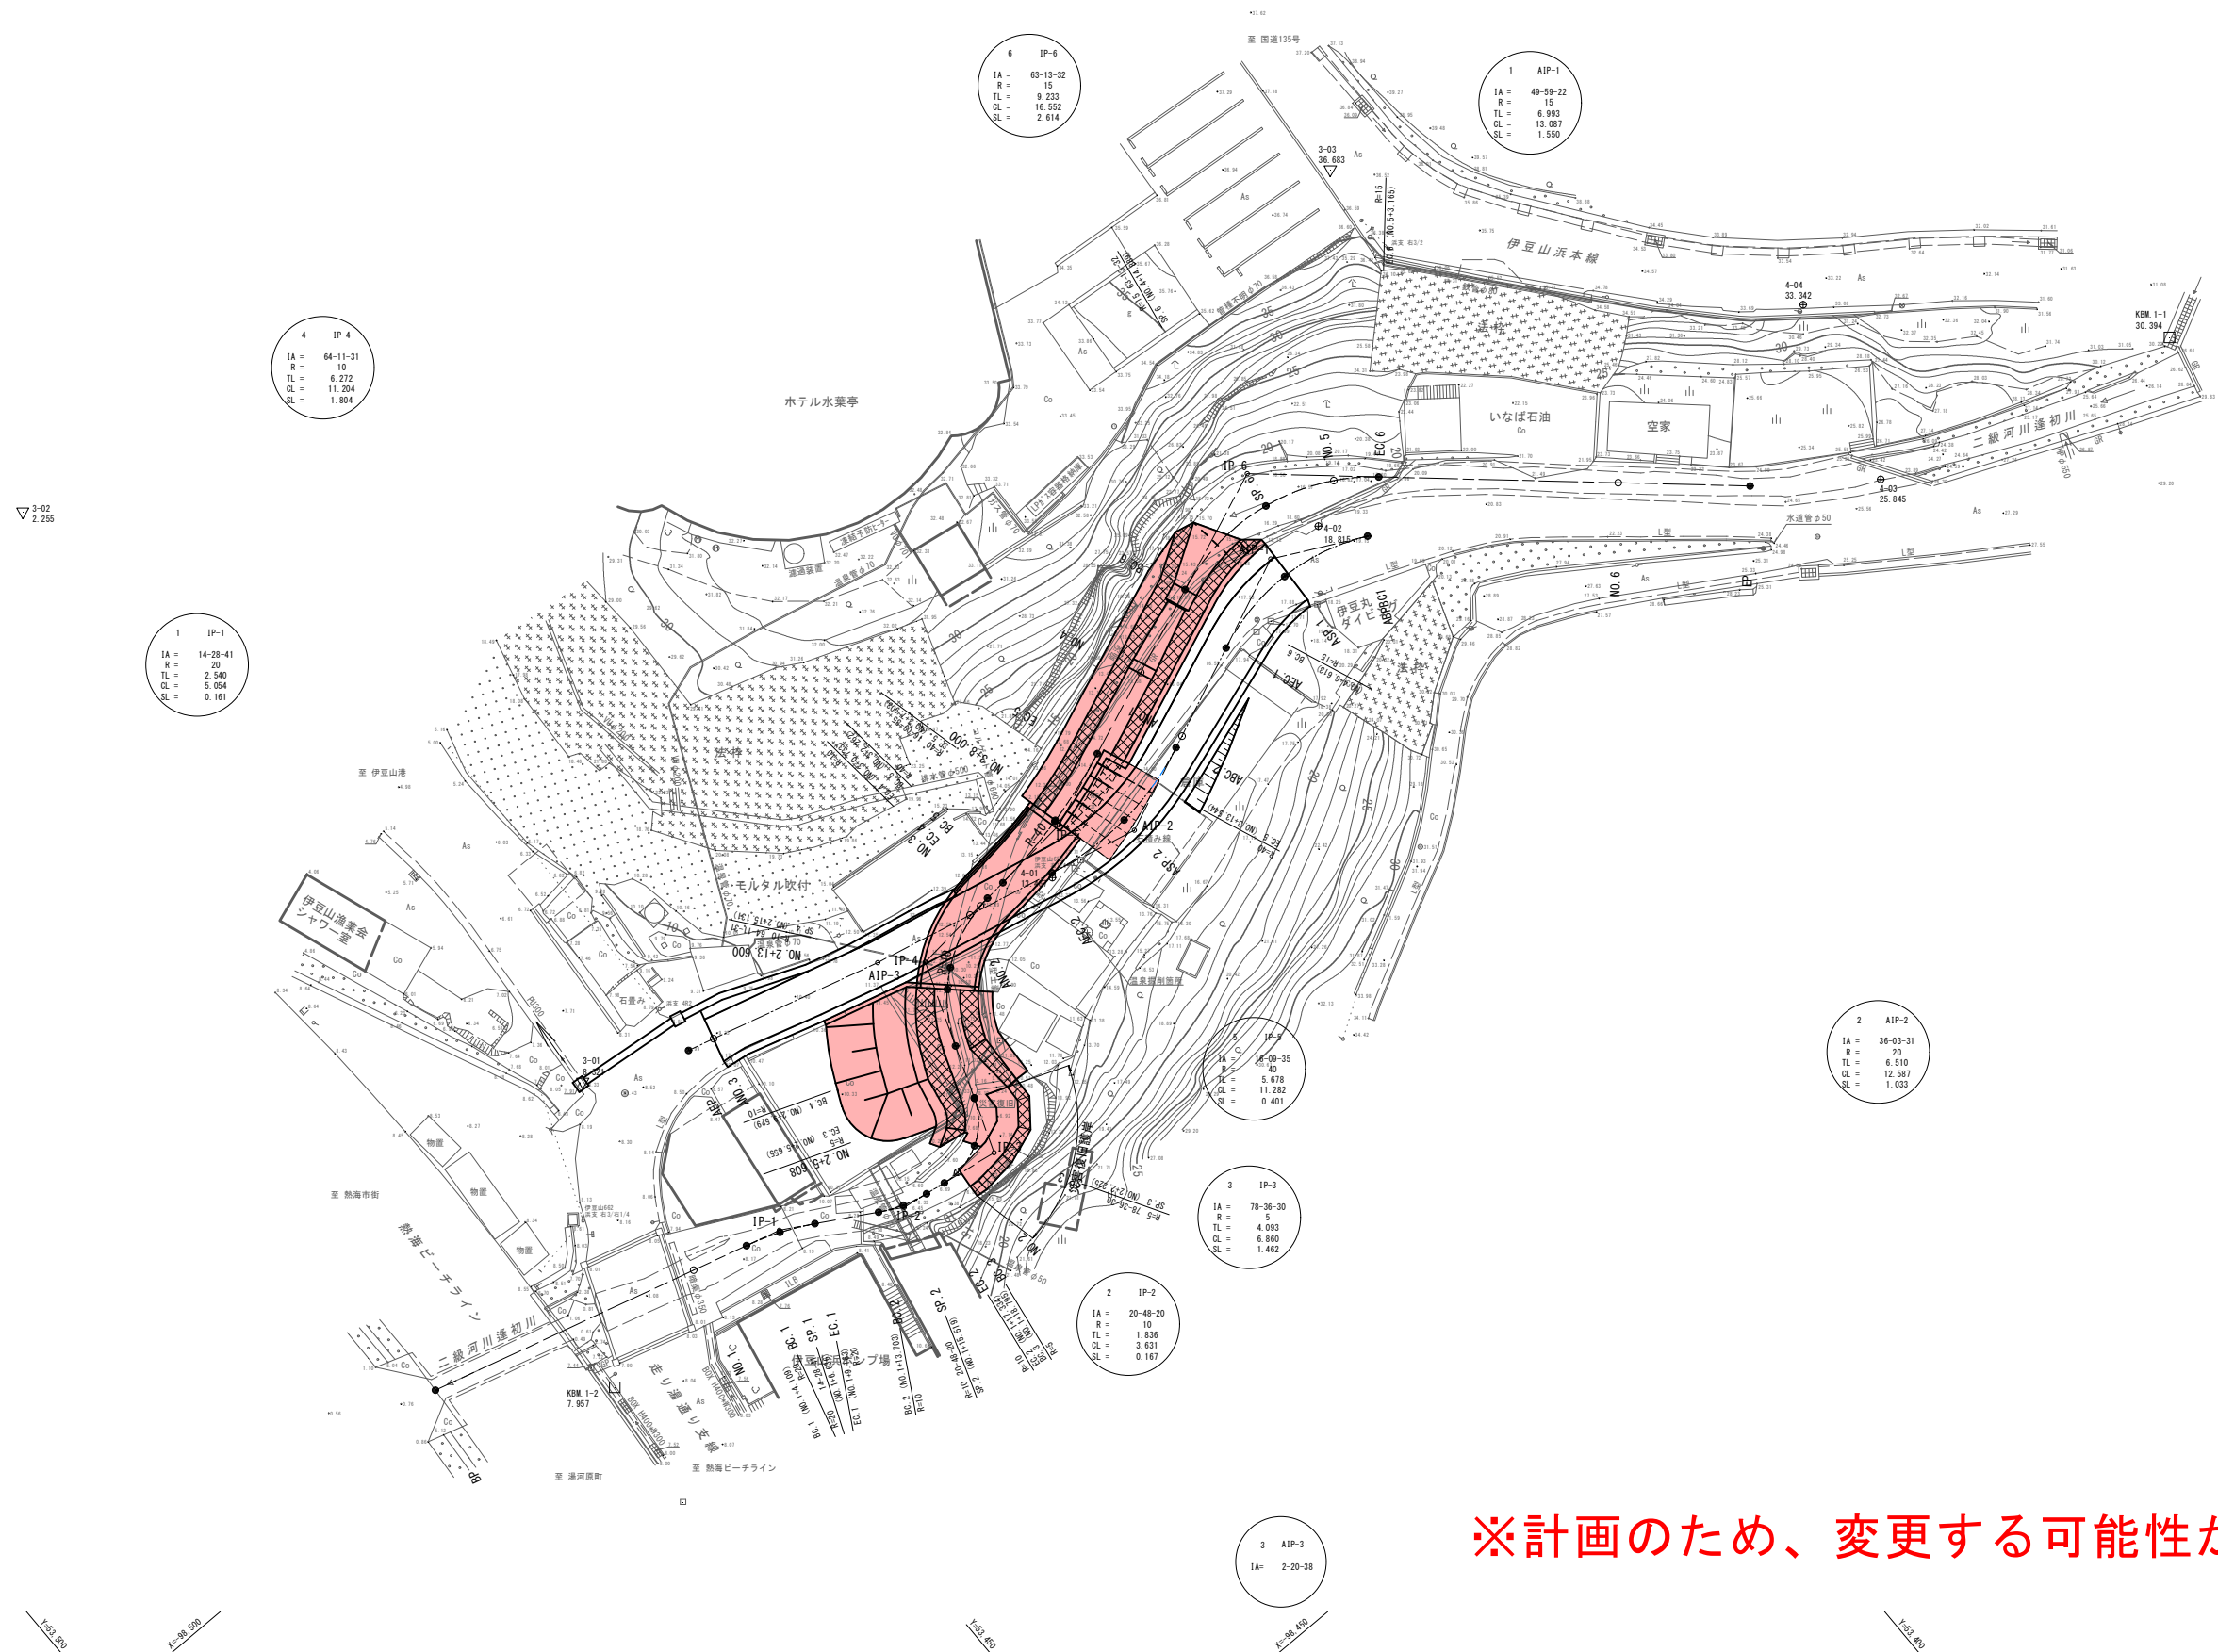

※計画のため、変更する可能性があります。