# ４ブロック 計画平面図

A1 S=1:1,000
A3 S=1:2,000

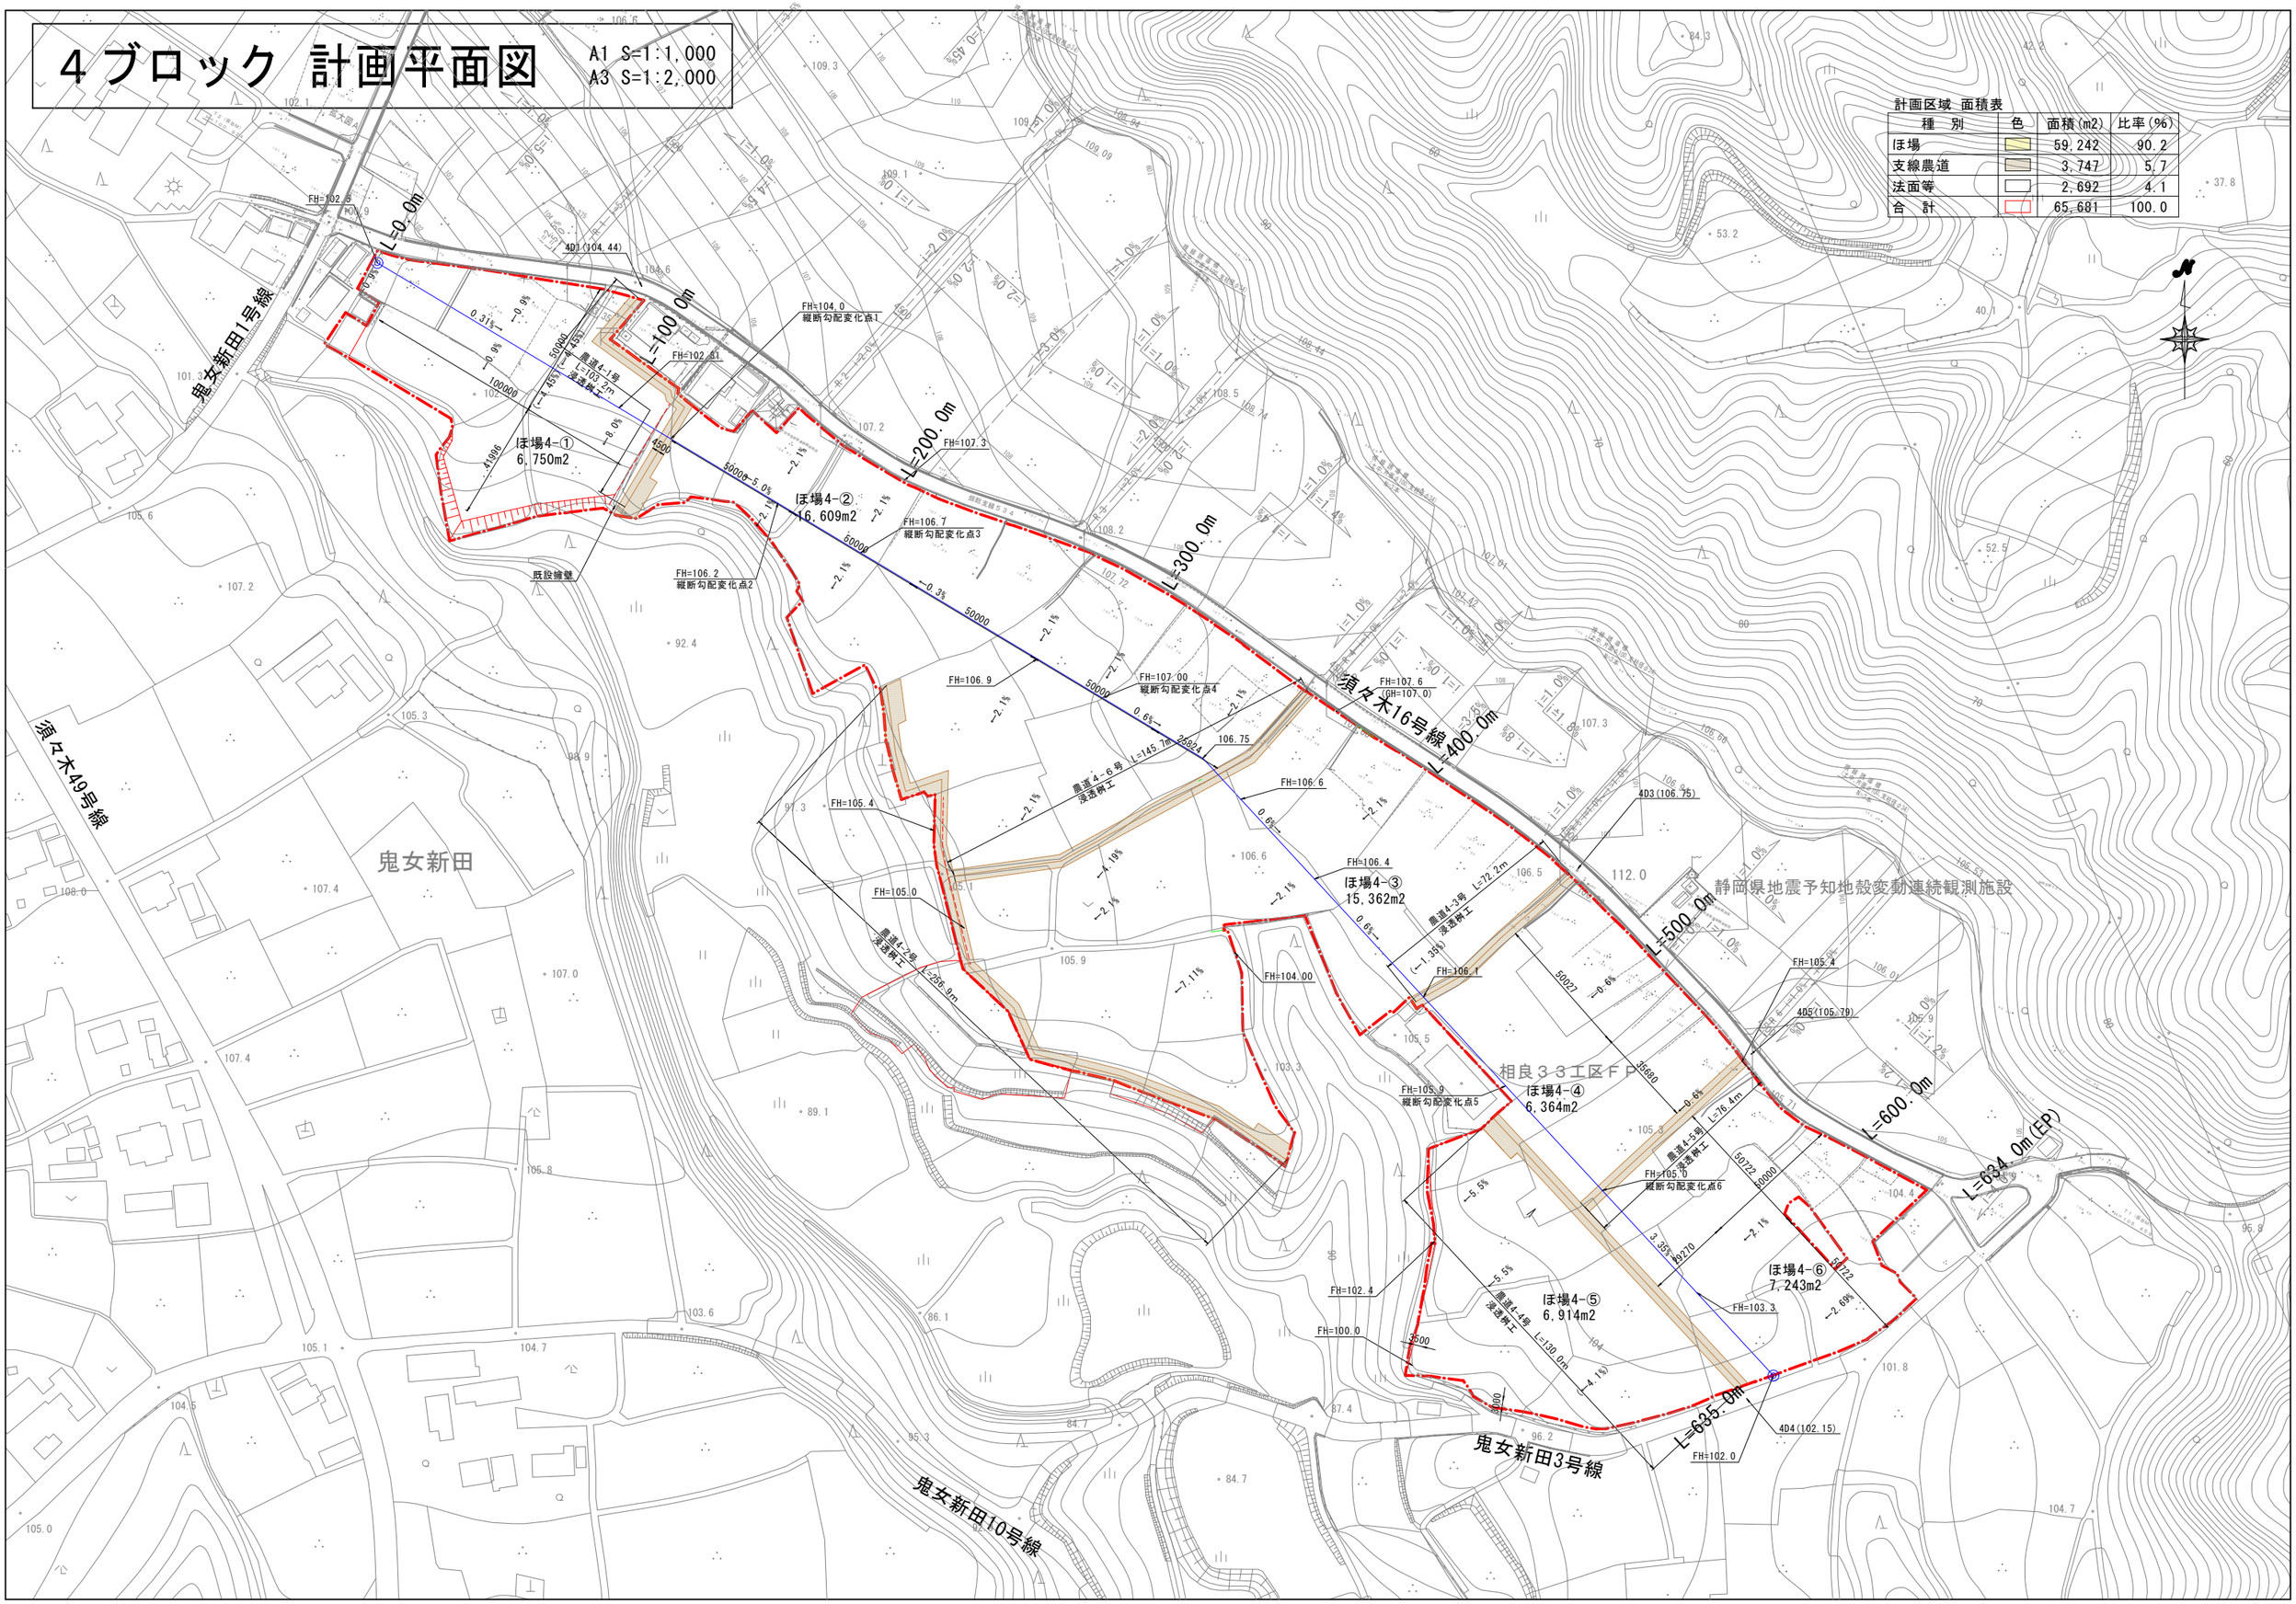


計画区域 面積表

| 種　別 | 色 | 面積(m2) | 比率(%) |
|---|---|---|---|
| ほ場 | | 59,242 | 90.2 |
| 支線農道 | | 3,747 | 5.7 |
| 法面等 | | 2,692 | 4.1 |
| 合　計 | | 65,681 | 100.0 |